




Estratto P.I. (vincoli e tutele)  
 art. 15 Cimitero e fascia di rispetto

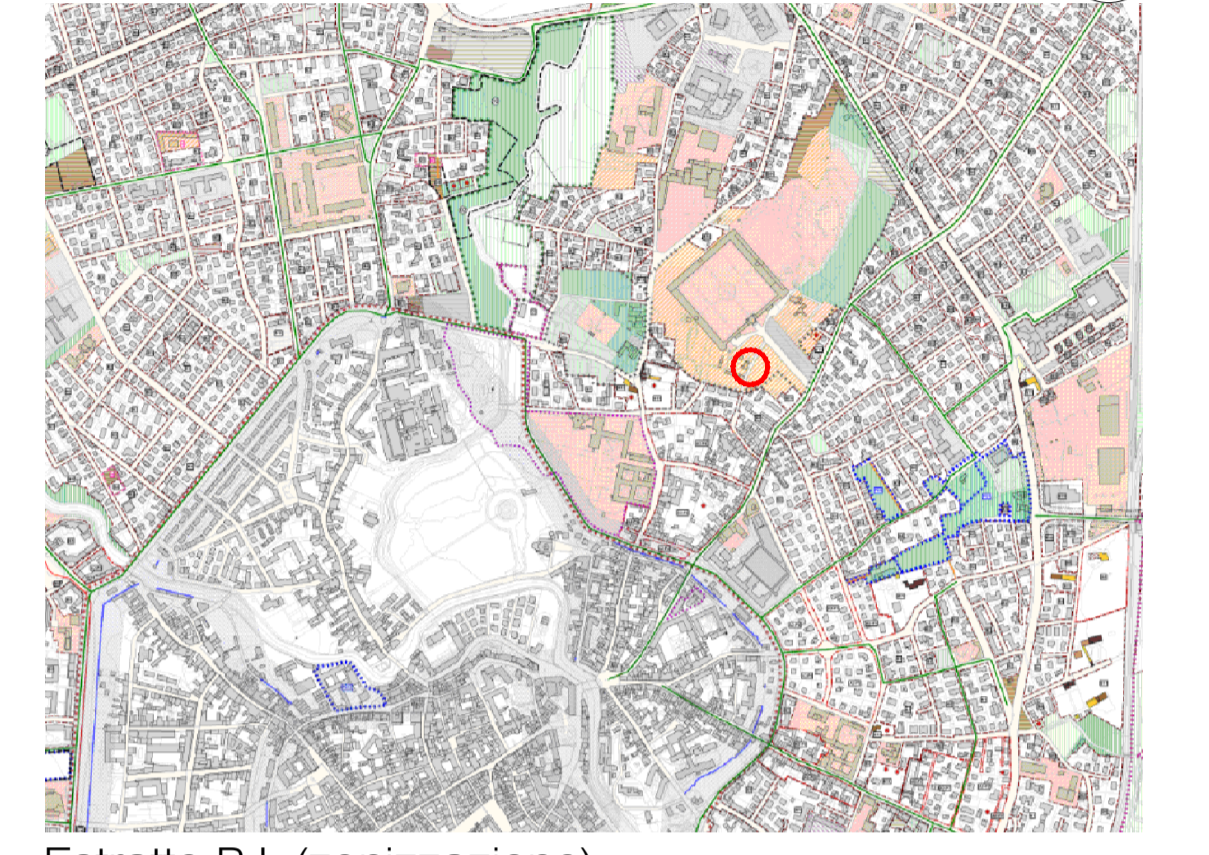

Estratto P.I. (zonizzazione)  
 Area oggetto d'intervento  
 Comune di Vicenza  
 N.C.T. Fog 81. n. mapp. n. 691

**Comune di Vicenza**  
**Tabella dei Parametri Urbanistici**

	Progetto
Superficie del Lotto	mq. 1.145
Superficie Coperta	mq. 223,60
Volume	mc. 833,20
H edificio (max)	m. 6,60

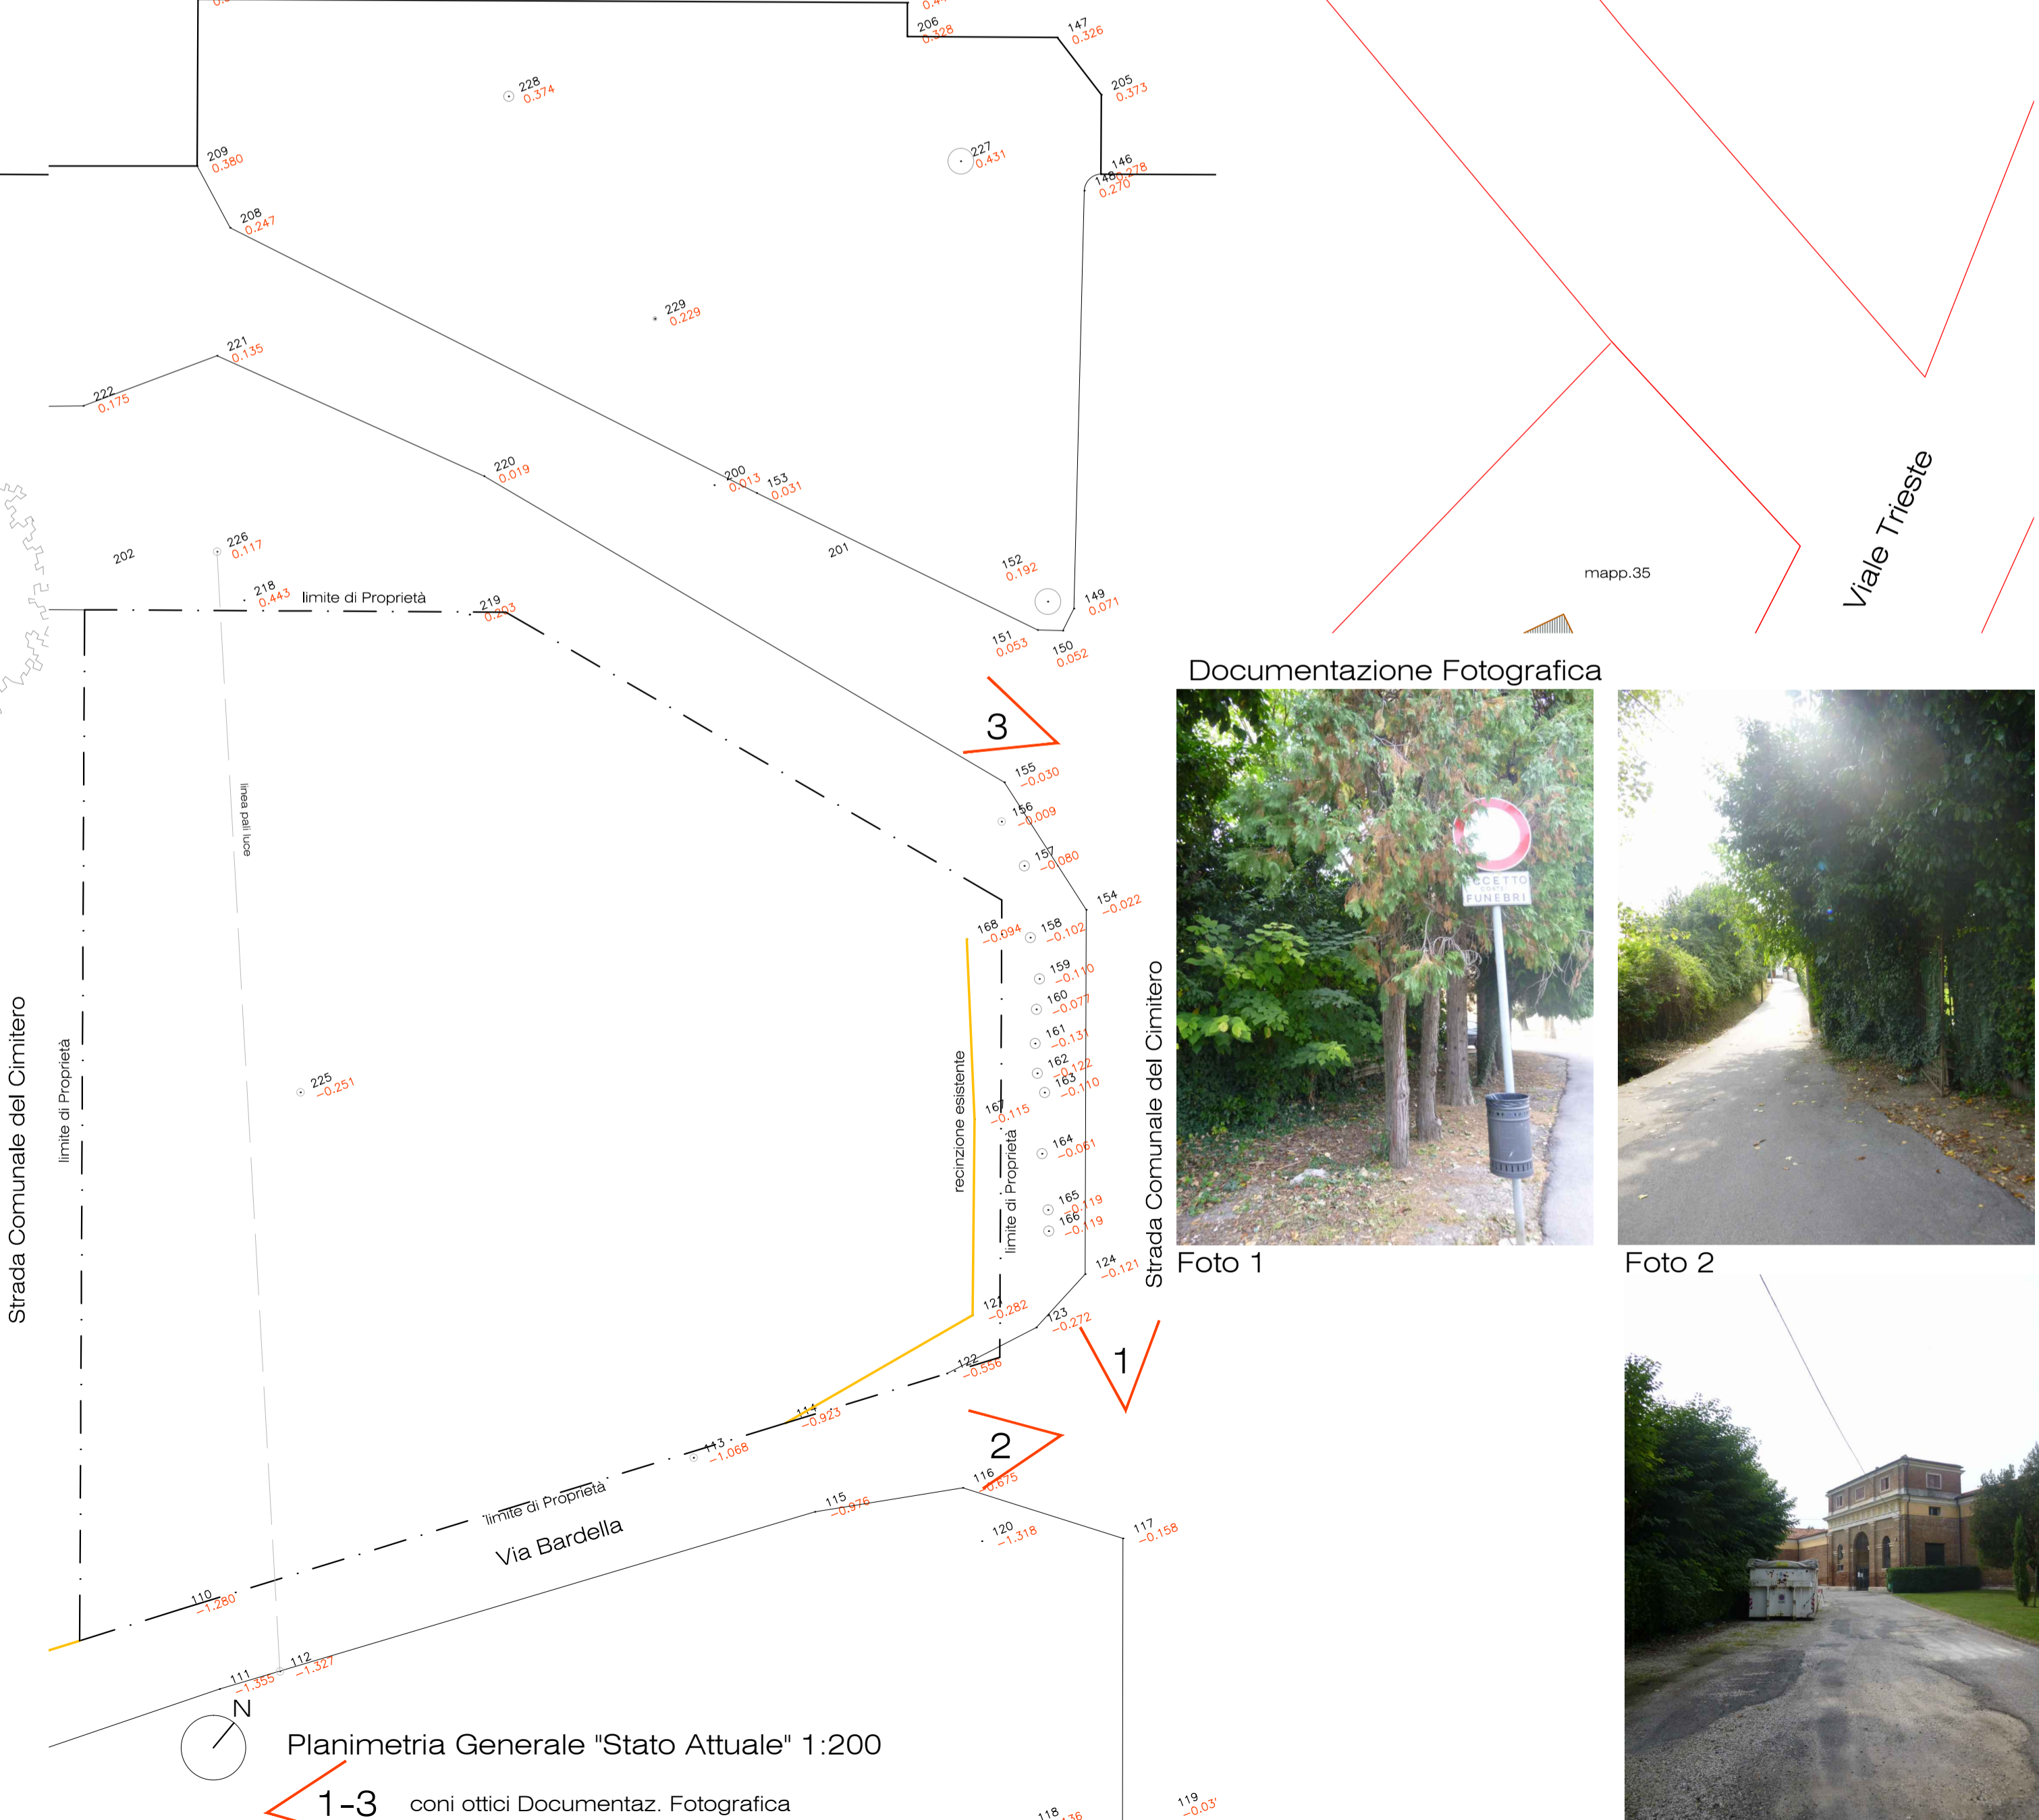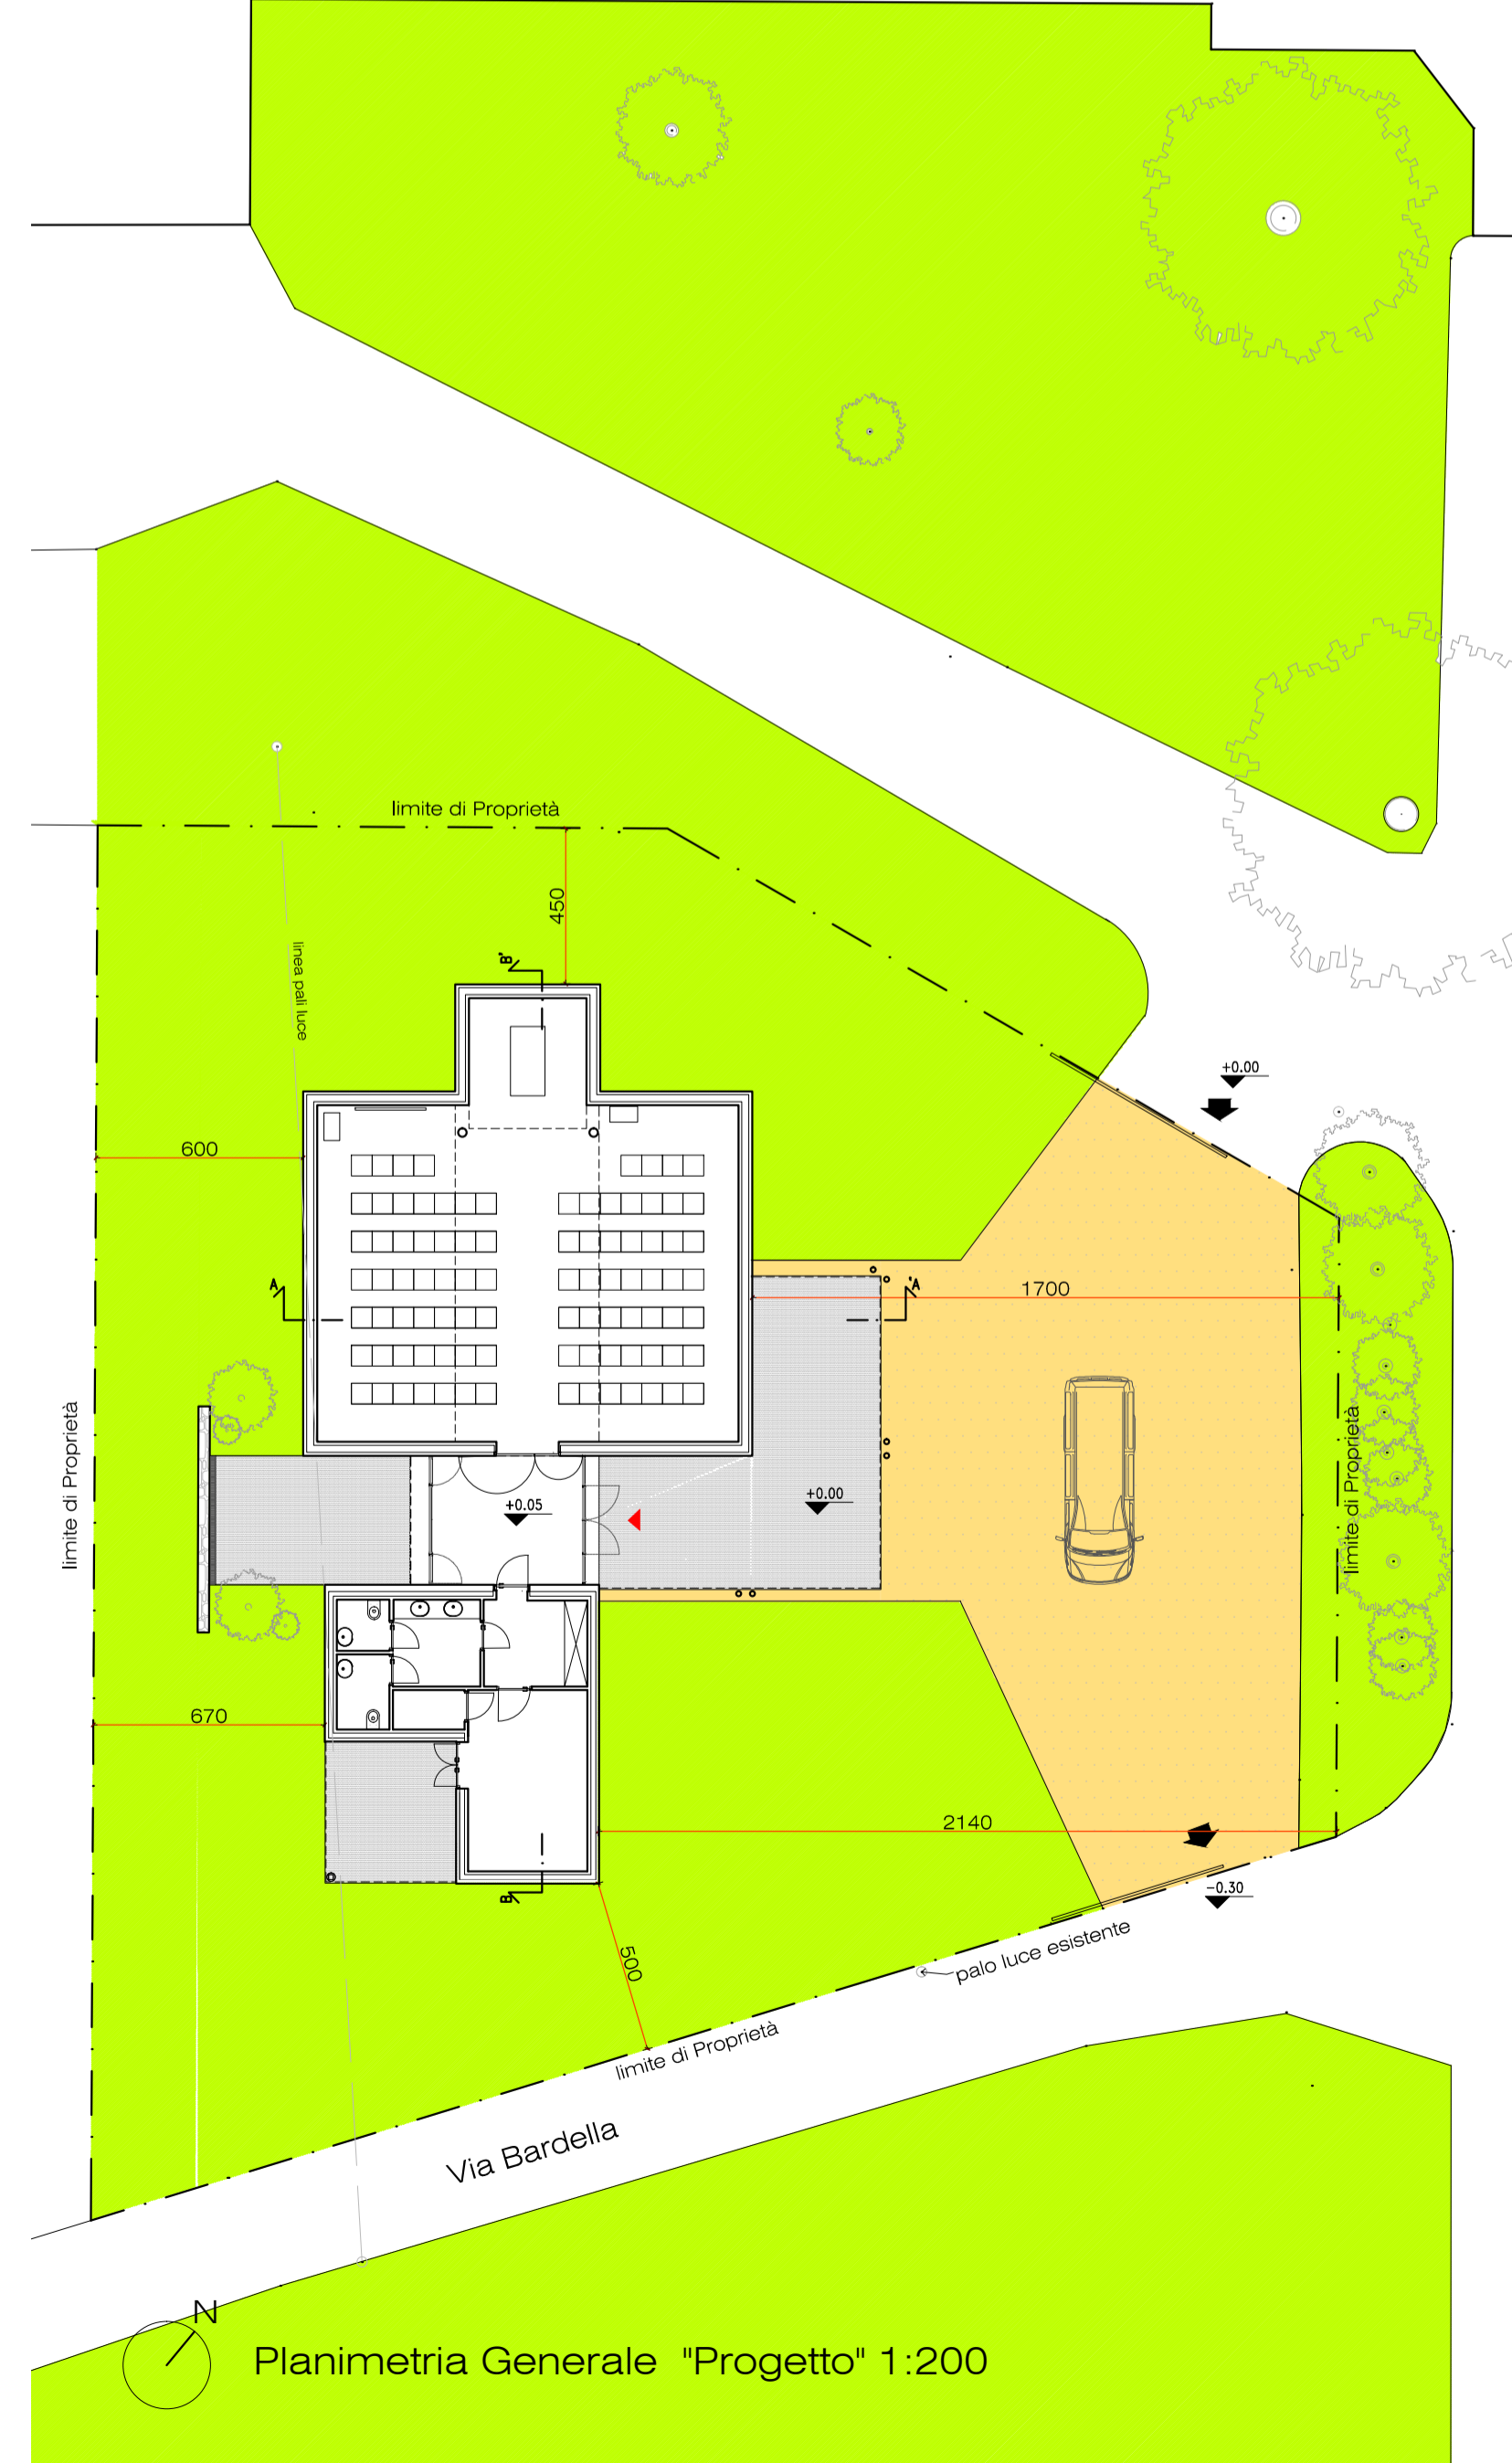

Documentazione Fotografica



Foto 1

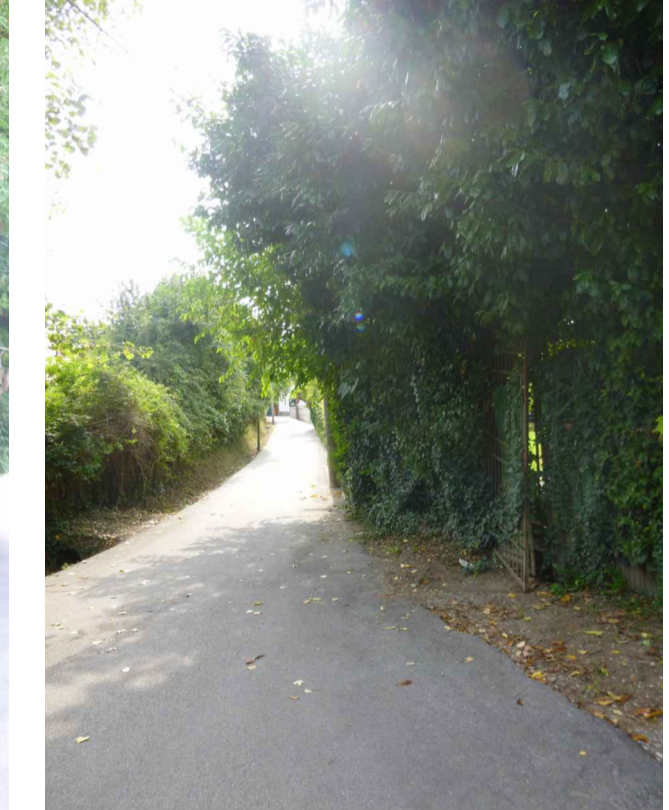


Foto 2



Foto 3

**COMUNE DI VICENZA**  
 DIPARTIMENTO TUTELA E GESTIONE DEL TERRITORIO  
 SETTORE LAVORI PUBBLICI E MANUTENZIONI

**Progetto Sala del Commiato nei pressi del Cimitero Maggiore Monumentale di Vicenza**  
**Progetto Definitivo**  
 2° STRALCIO  
 Realizzazione nuova Sala del Commiato

PROGETTO PRINCIPALE SALA COMMIAATO - VICENZA

GRUPPO DI PROGETTAZIONE		DOCUMENTO	
PROGETTISTA E COLLABORATORI Arch. Margherita Tesconi Studio arch. It. Francesco Gallo e Margherita Tesconi Contrà dei Torretti n. 1 - 36100 Vicenza - telefono e fax - 0444 504131 e - mail: franco@studiogallo-tesconi.it - ghittina@studiogallo-tesconi.it - info@studiogallo-tesconi.it		DATA Febbraio 2017	TAVOLA <b>TAV. AR-D06</b> Planimetrie e Documentazione Fotografica
RESPONSABILE UNICO DEL PROCEDIMENTO e COLLABORATORE R.U.P. Arch. Raffaella Gianello e Geom. Barbara Bernardi		SCALA 1:500, 1:200, 1:2000	REVISIONI
SUPPORTO SPECIALISTICO PER: PROGETTO DEFINITIVO CALCOLI STRUTTURALI: Ing. Giuseppe Piccoli IMPIANTO ELETTRICO: Per. Ind. Paolo Bonin IMPIANTI TERMO FLUIDICI: Per. In. Roberto Prosdocimi COORD. SICUR. Prog ed Esec LAv: Arch. Giovanni Corini			
DIRETTORE SETTORE LAVORI PUBBLICI E MANUTENZIONI Ing. Diego Gallazzo			

1-3 con ottici Documentaz. Fotografica