
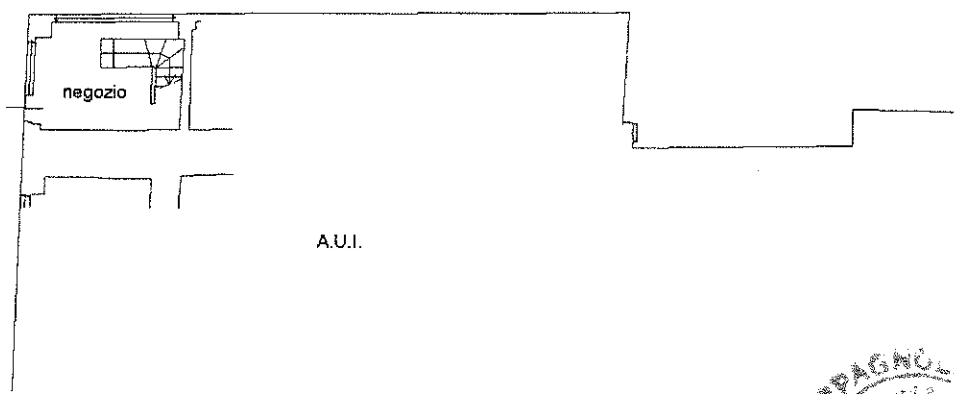



**Agenzia delle Entrate**  
**CATASTO FABBRICATI**  
Ufficio Provinciale di  
Vicenza

Dichiarazione protocollo n. _____ del _____	
Comune di Vicenza	
Piazza Dei Signori _____ civ. 22	
Identificativi Catastali:	Compilata da:
Sezione:	Spagnolo Andrea
Foglio: 5	Iscritto all'albo:
Particella: 243	Geometri
Subalterno: 38	Prov. Vicenza _____ N. 02033

Planimetria
Scheda n. 1      Scala 1:200

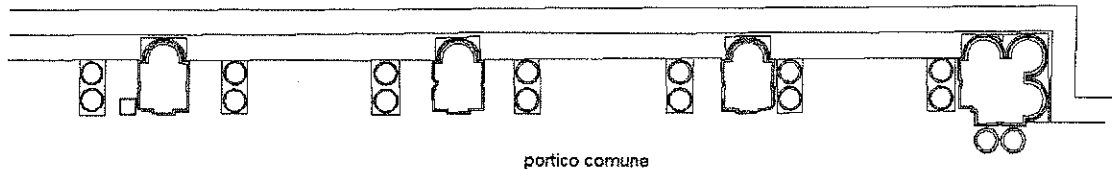

PIANTA PIANO TERRA  
H=3.00

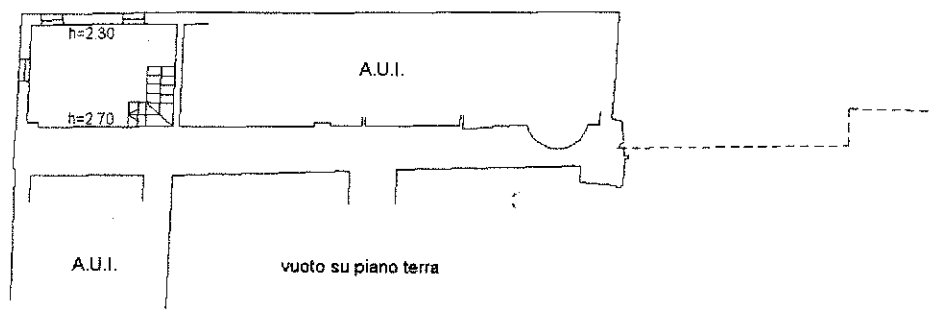

PIANTA PIANO PRIMO

