



PROGETTO: PIANTA PIANO TERRA - Scala 1:200

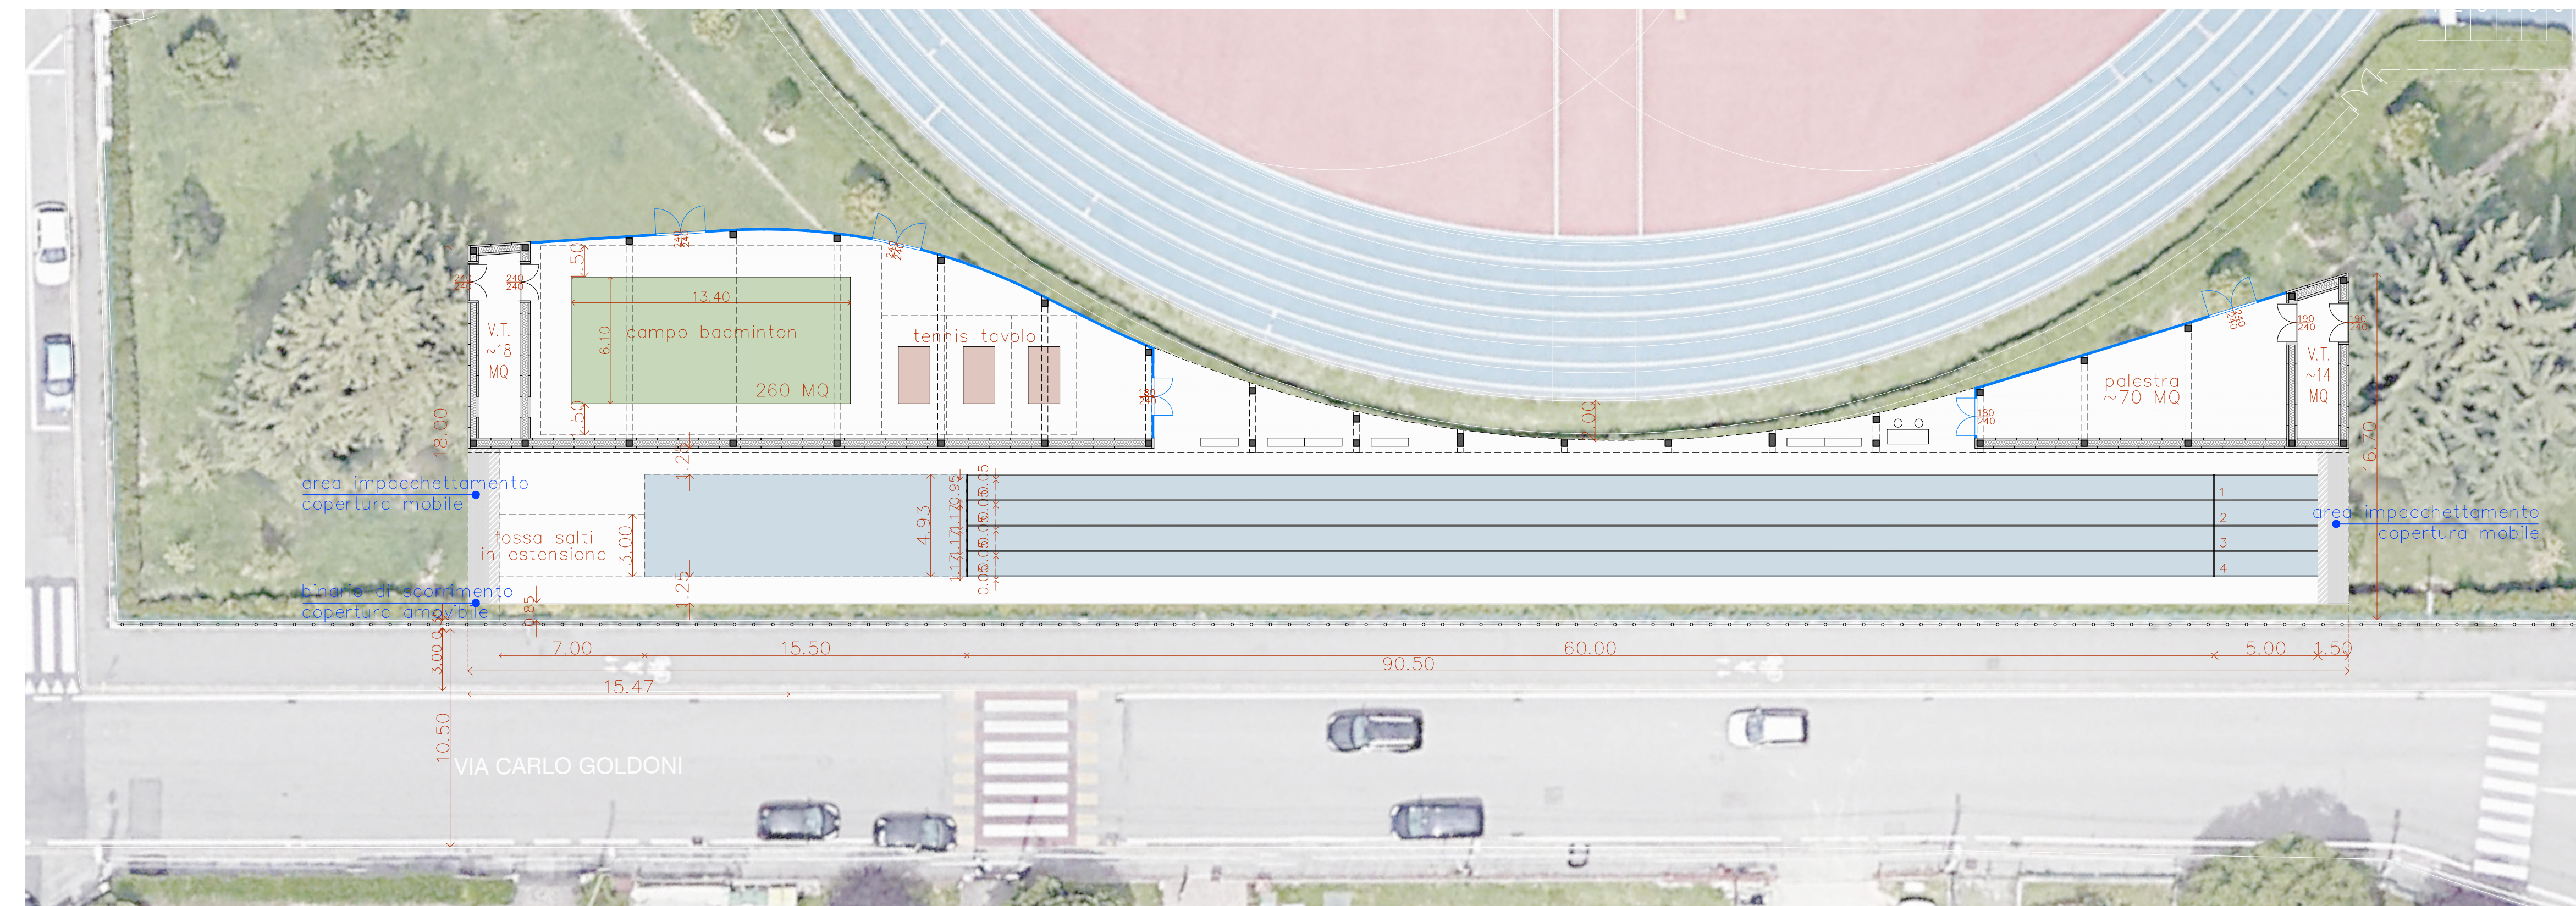

PROGETTO: DATI METRICI

KEY-PLAN

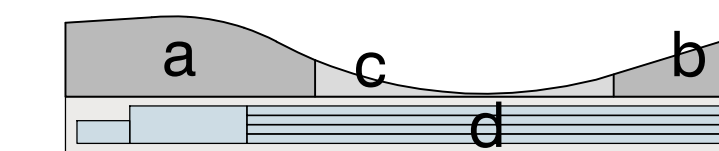

Sup. coperta (a) = ~ 305 mq (*campi badminton e tennis tavolo*)

Sup. coperta (b) = ~ 102 mq (*palestra*)


Sup. coperta (c) = ~ 63 mq (*portico*)

S.C. tot = ~ 470 mq


Sup. coperta (d) = ~ 375 mq (*copertura mobile*)

Volume totale = ~ 2680 mc (*compreso portico*)

PROGETTO: PIANTA COPERTURA CON COPERTURA MOBILE APERTA - Scala 1:200

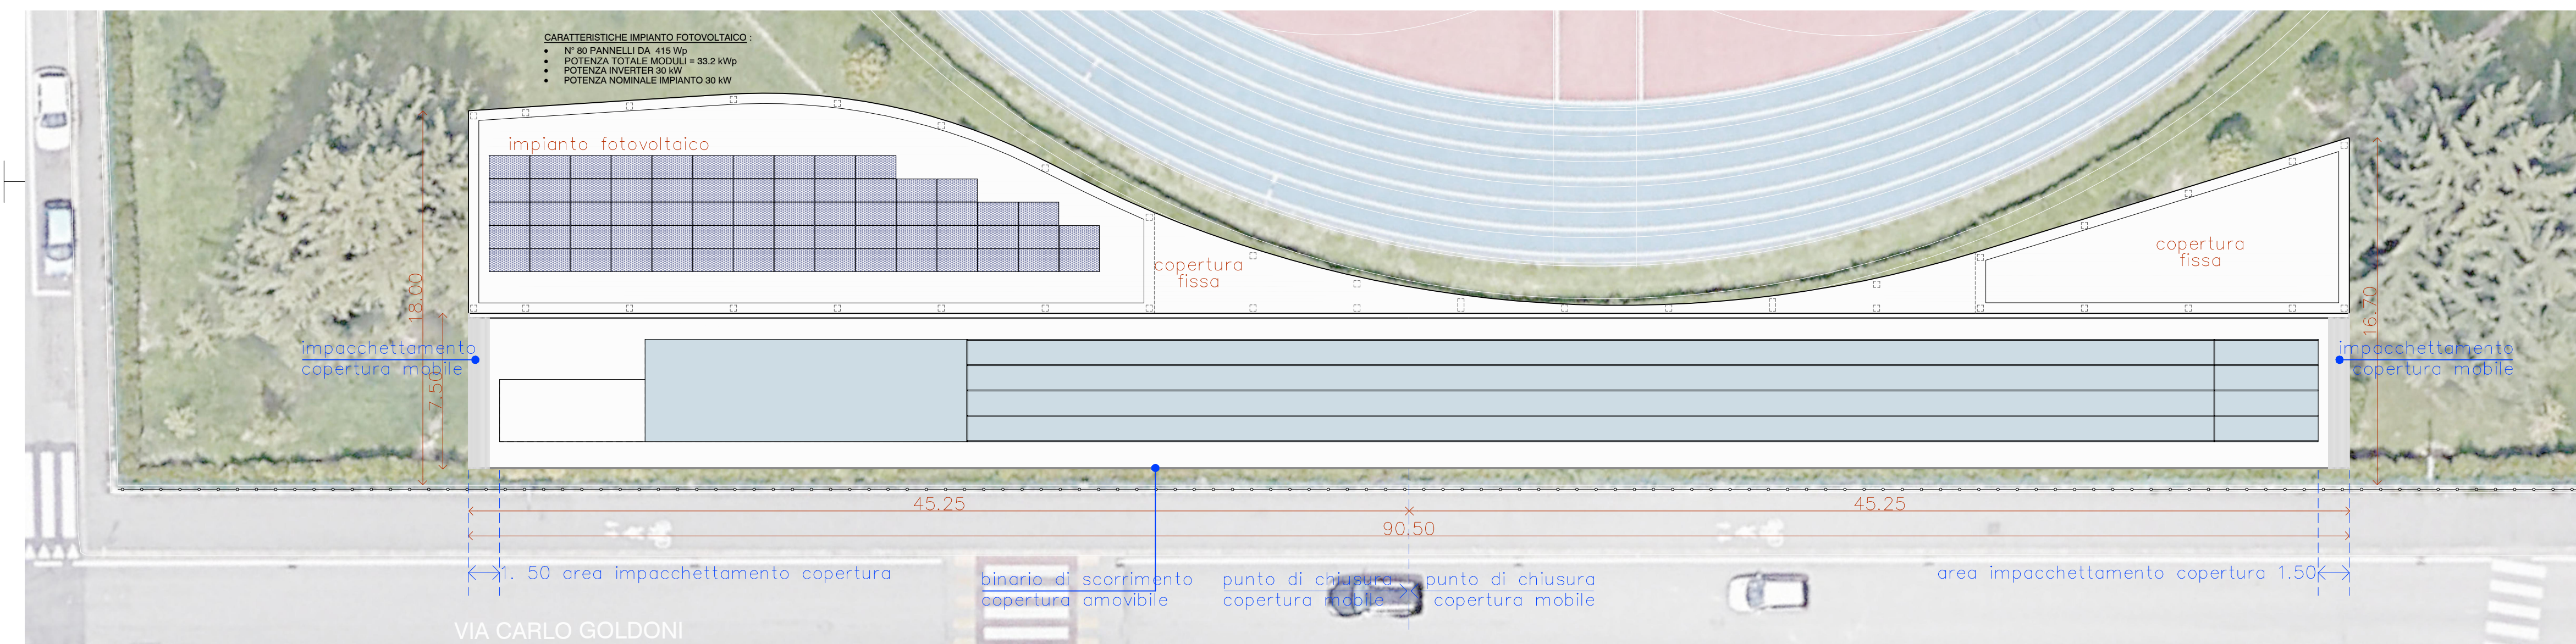

PROGETTO: PIANTA COPERTURA CON COPERTURA MOBILE CHIUSA NEI MESI INVERNALI DA NOVEMBRE A FEBBRAIO - Scala 1:200

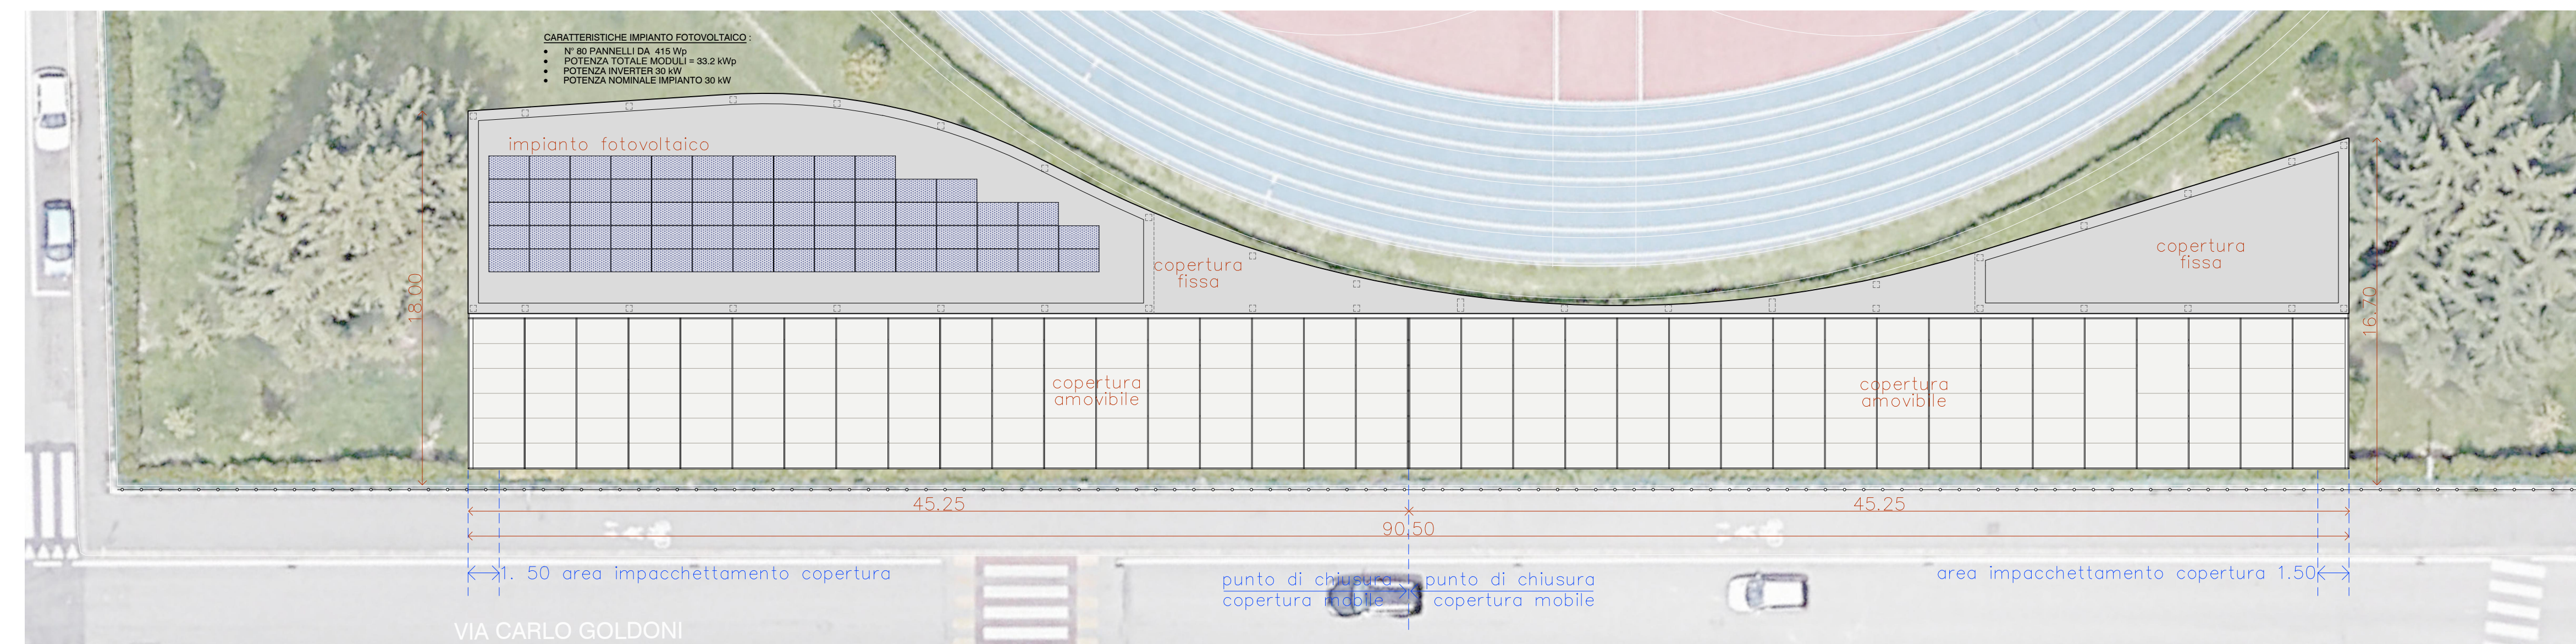

<p>COMUNE DI VICENZA AREA SERVIZI AL TERRITORIO SERVIZIO MANUTENZIONI, PREVENZIONE E SICUREZZA</p>		<p>REGIONE del VENETO</p>	<p>Finanziato dall'Unione europea NextGenerationEU</p>	<p>Ministero del Consiglio dei Ministri DIPARTIMENTO PER LO SPORT</p>
<p>NEXT GENERATION EU - PNRR M5 C2 INV. 3.1 "SPORT E INCLUSIONE SOCIALE" - CLUSTER 2</p>				
<p>"RIQUALIFICAZIONE IMPIANTO DI ATLETICA LEGGERA G. PERRARO" CUP B32H22003760006</p>				
<p>PROGETTO DEFINITIVO</p>				
ELABORATO	A.03		<p>PROGETTO PIANTA PIANO TERRA PIANTA COPERTURA</p>	
			<p>DATA Dicembre 2022</p>	
<p>GRUPPO DI PROGETTAZIONE</p>		<p>AGGIORNAMENTI</p>		
<p>PROGETTISTA INCARICATO: arch. Mauro Concetti</p>	<p>IL RESPONSABILE DEL PROCEDIMENTO ing. Giovanni Fichera</p>		<p>FILE NAME</p>	
<p>PROGETTISTA COMUNE DI VICENZA: COMUNE DI VICENZA SERVIZIO MANUTENZIONI, PREVENZIONE E SICUREZZA ing. Giovanni Fichera</p>	<p>IL DIRETTORE SERVIZIO MANUTENZIONI, PREVENZIONE E SICUREZZA ing. Marco Salvatore</p>		<p>SCALA</p>	
<p>CONSULENTE (EVENTUALE):</p>	<p>COLLABORATORI TECNICI - COMUNE DI VICENZA geom. Carmelo Alessandro Lo Bello arch. Alessandro Carollo</p>		<p><input type="checkbox"/> VARE <input type="checkbox"/> 1:500 <input type="checkbox"/> 1:200 <input type="checkbox"/> 1:300 <input type="checkbox"/> 1:100 <input type="checkbox"/> 1:500 <input checked="" type="checkbox"/> 1:200 <input type="checkbox"/> 1:1000</p>	
<p>UFFICIO UNICO AMMIN. SERVIZI TERRITORIO - COMUNE DI VICENZA dott.ssa Donatella Tremul</p>				
<p>Documento informatico firmato digitalmente ai sensi del T.U. 445/2000 e del D.Lgs. 82/2005 e rispettive norme collegate, il quale sostituisce il documento cartaceo e la firma autografa. Il documento informatico è memorizzato digitalmente ed è rintracciabile sulla rete Comunale di appartenenza al rispettivo Ufficio di emissione. L'accesso agli atti viene garantito tramite l'Ufficio URP ed i singoli Responsabili del Procedimento al quale fatto si riferisce, ai sensi e con le modalità di cui alla L. 241/90, come modificata dalla L. 15/2005, nonché al regolamento per l'accesso agli atti del Comune di Vicenza.</p>				