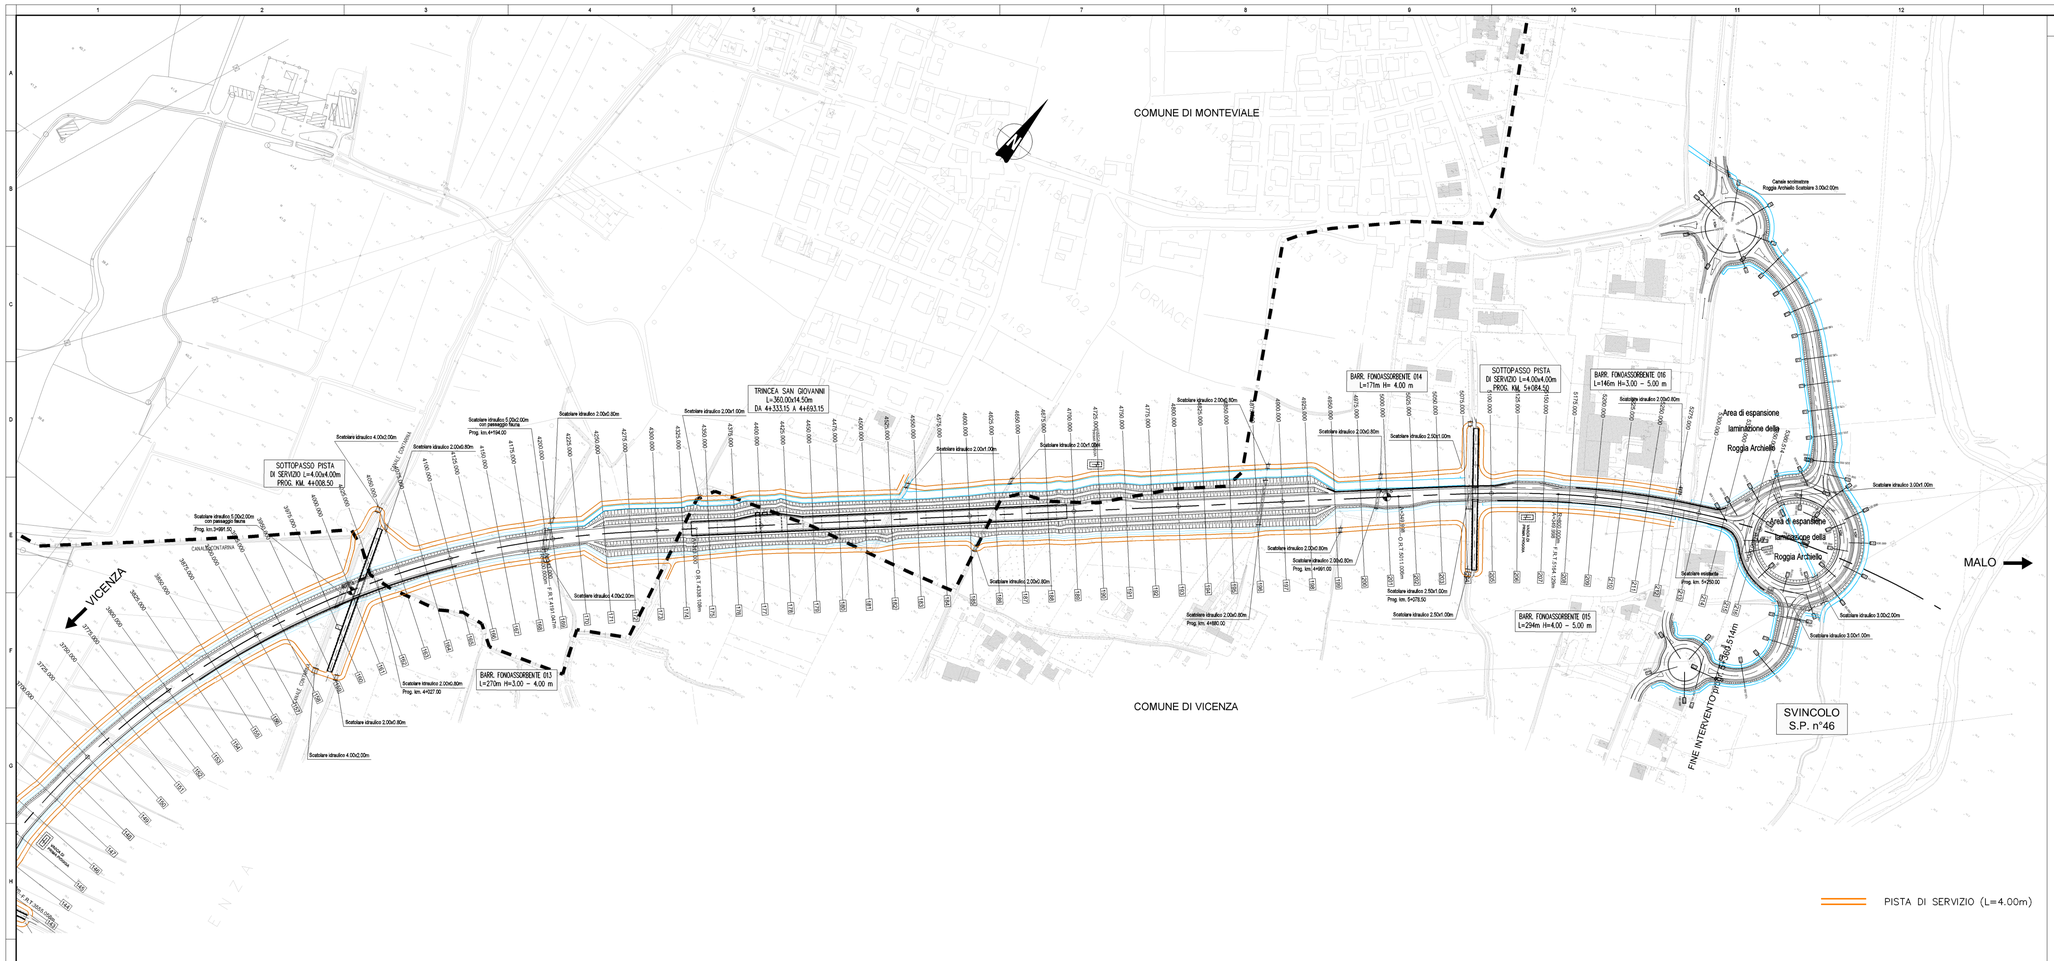

NOTE GENERALI

SCHEMA DATI DI TRACCIAMENTO PLANO–ALTIMETRICI

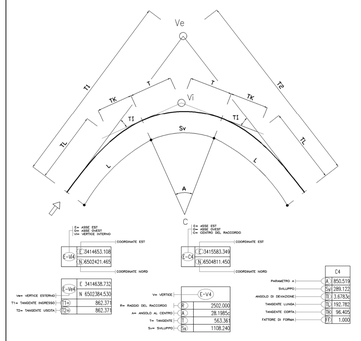

LEGENDA PARAMETRI RACCORDI VERTICALI

V = differenza livelli P-V vertici
L = distanza tra vertici
i = pendenza livelletta

Tabella vertice

R	raccordo parabolico
T	lunghezza tangente
Fr	freccia tra vertice e asse
Pr	Progressiva
Q	Quota vertice

QUADRO D'UNIONE

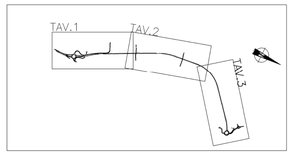

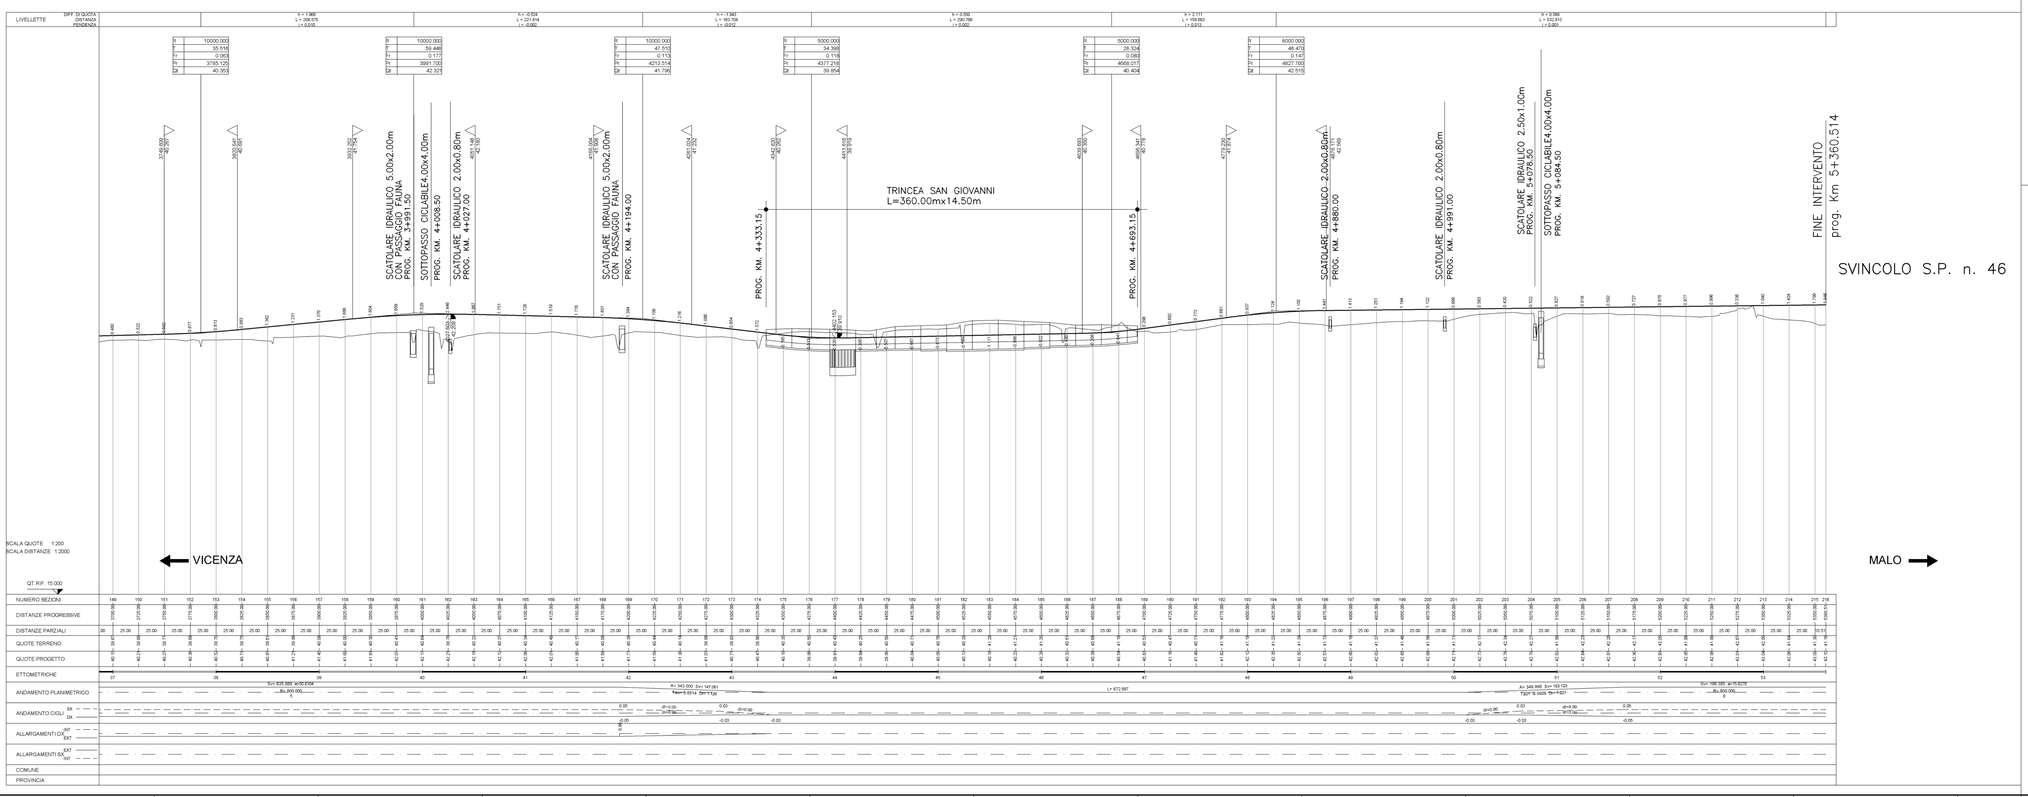

Anas SpA

Direzione Centrale Progettazione

COMPLETAMENTO DELLA TANGENZIALE DI VICENZA

1° STRALCIO 1° TRONCO

PROGETTO DEFINITIVO

PROGETTAZIONE: ANAS - DIREZIONE CENTRALE PROGETTAZIONE

PROGETTISTI:
Ing. FULVIO M. SOCCODATO
Ordine Ing. di Roma n. 18661
Ing. ALESSANDRO MICHELI
Ordine Ing. di Roma n. 19654
Ing. ACHILLE DEVITOFRANCESCHI
Ordine Ing. di Roma n. 19116

GEOLOGO:
Geol. STEFANO SERANGELI
Ordine Geol. Lazio n. 659

COORDINATORE PER LA SICUREZZA IN FASE DI PROGETTAZIONE
Geom. MARCO SPINUCCI

VISTO: IL RESPONSABILE DEL PROCEDIMENTO
Ing. ANGELA CARBONE

PROTOCOLLO | **DATA**

GRUPPO DI PROGETTAZIONE ANAS

Ing.	G. GIOVANNINI	– Cartografia
Ing.	E. MITTIGA	– Geotecnica
Ing.	A. MANGIOLA	– Geotecnica
Ing.	G. FUSANI	– Strade
Geom.	D'ARCANGELO	– Strade
P.I.C.	E. BELLOCCHI	– Strade
Ing.	A. MITA	– Idraulica
Arch.	G. BONOLI	– Opere civili
Ing.	A. PICCARRETA	– Opere civili
Ing.	F. RUZZO	– Impianti
Arch.	B. BIANCHINI	– Ambiente
Arch.	F.R. ATTO	– Ambiente
Geom.	C. ZEMA	– Espropri
Dip.	P. FABBRO	– Interferenze
Geom.	S. DE MASI	– Computi e capitolati
Arch.	R. ROSCI	– Sicurezza
Geol.	G. CARDILLO	– Gestione materie
Ing.	M. PANEBIANCO	– Studio del traffico

RESPONSABILI DI UNITA'
Geol. S. MALATTA — *Ing. D. PETRUZZELLI*
Ing. I. COPPA — *Ing. N. DINNELLA*
Geom. F. GUGNOLINI

PROGETTO INFRASTRUTTURA

Corpo stradale principale

Planimetria e profilo di progetto – Tav. 3

CODICE PROGETTO						NOME FILE	REVISIONE	SCALA:
PROGETTO	LIV. PROG.	N. PROG.				T00PS00TRAPF03_C		
DPVE07	D	1301				CODICE ELAB. T00PS00TRAPF03	C	1:2.000/200

REV.	DESCRIZIONE	DATA	REDATTO	VERIFICATO	APPROVATO
D					
C	EMISSIONE PER APPALTO	NOV. 2014	Ing. A. Sitta	Ing. G. Fusani	Ing. F. M. Soccodato
B	EMISSIONE A SEGUITO RICHIESTE CDS	LUG. 2014	Geom. C. D'Arcangelo	Ing. G. Fusani	Ing. F. M. Soccodato
A	EMISSIONE	DIC. 2013	Geom. C. D'Arcangelo	Ing. G. Fusani	Ing. F. M. Soccodato