

AMCPRS

Azienda Municipalizzata Case Popolari e Servizi
36100 Vicenza Via Cappuccini, 40 tel. 0444/961500 fax 0444/562884



COMUNE DI
VICENZA


CENTRO SOCIALE DI VIA MAURISIO OPERE INTERNE

1

29 GENNAIO 1993

STATO DI FATTO: PIANTA PIANO TERRA

1 : 100

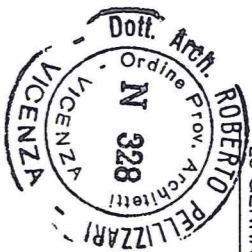


IL PROGETTISTA
Roberto Pellizzari



IL DIRETTORE DEI LAVORI
Roberto Pellizzari
IL DIRETTORE A.M.C.P.S.
Roberto Pellizzari



DEMOLIZIONI DI C.L.S.

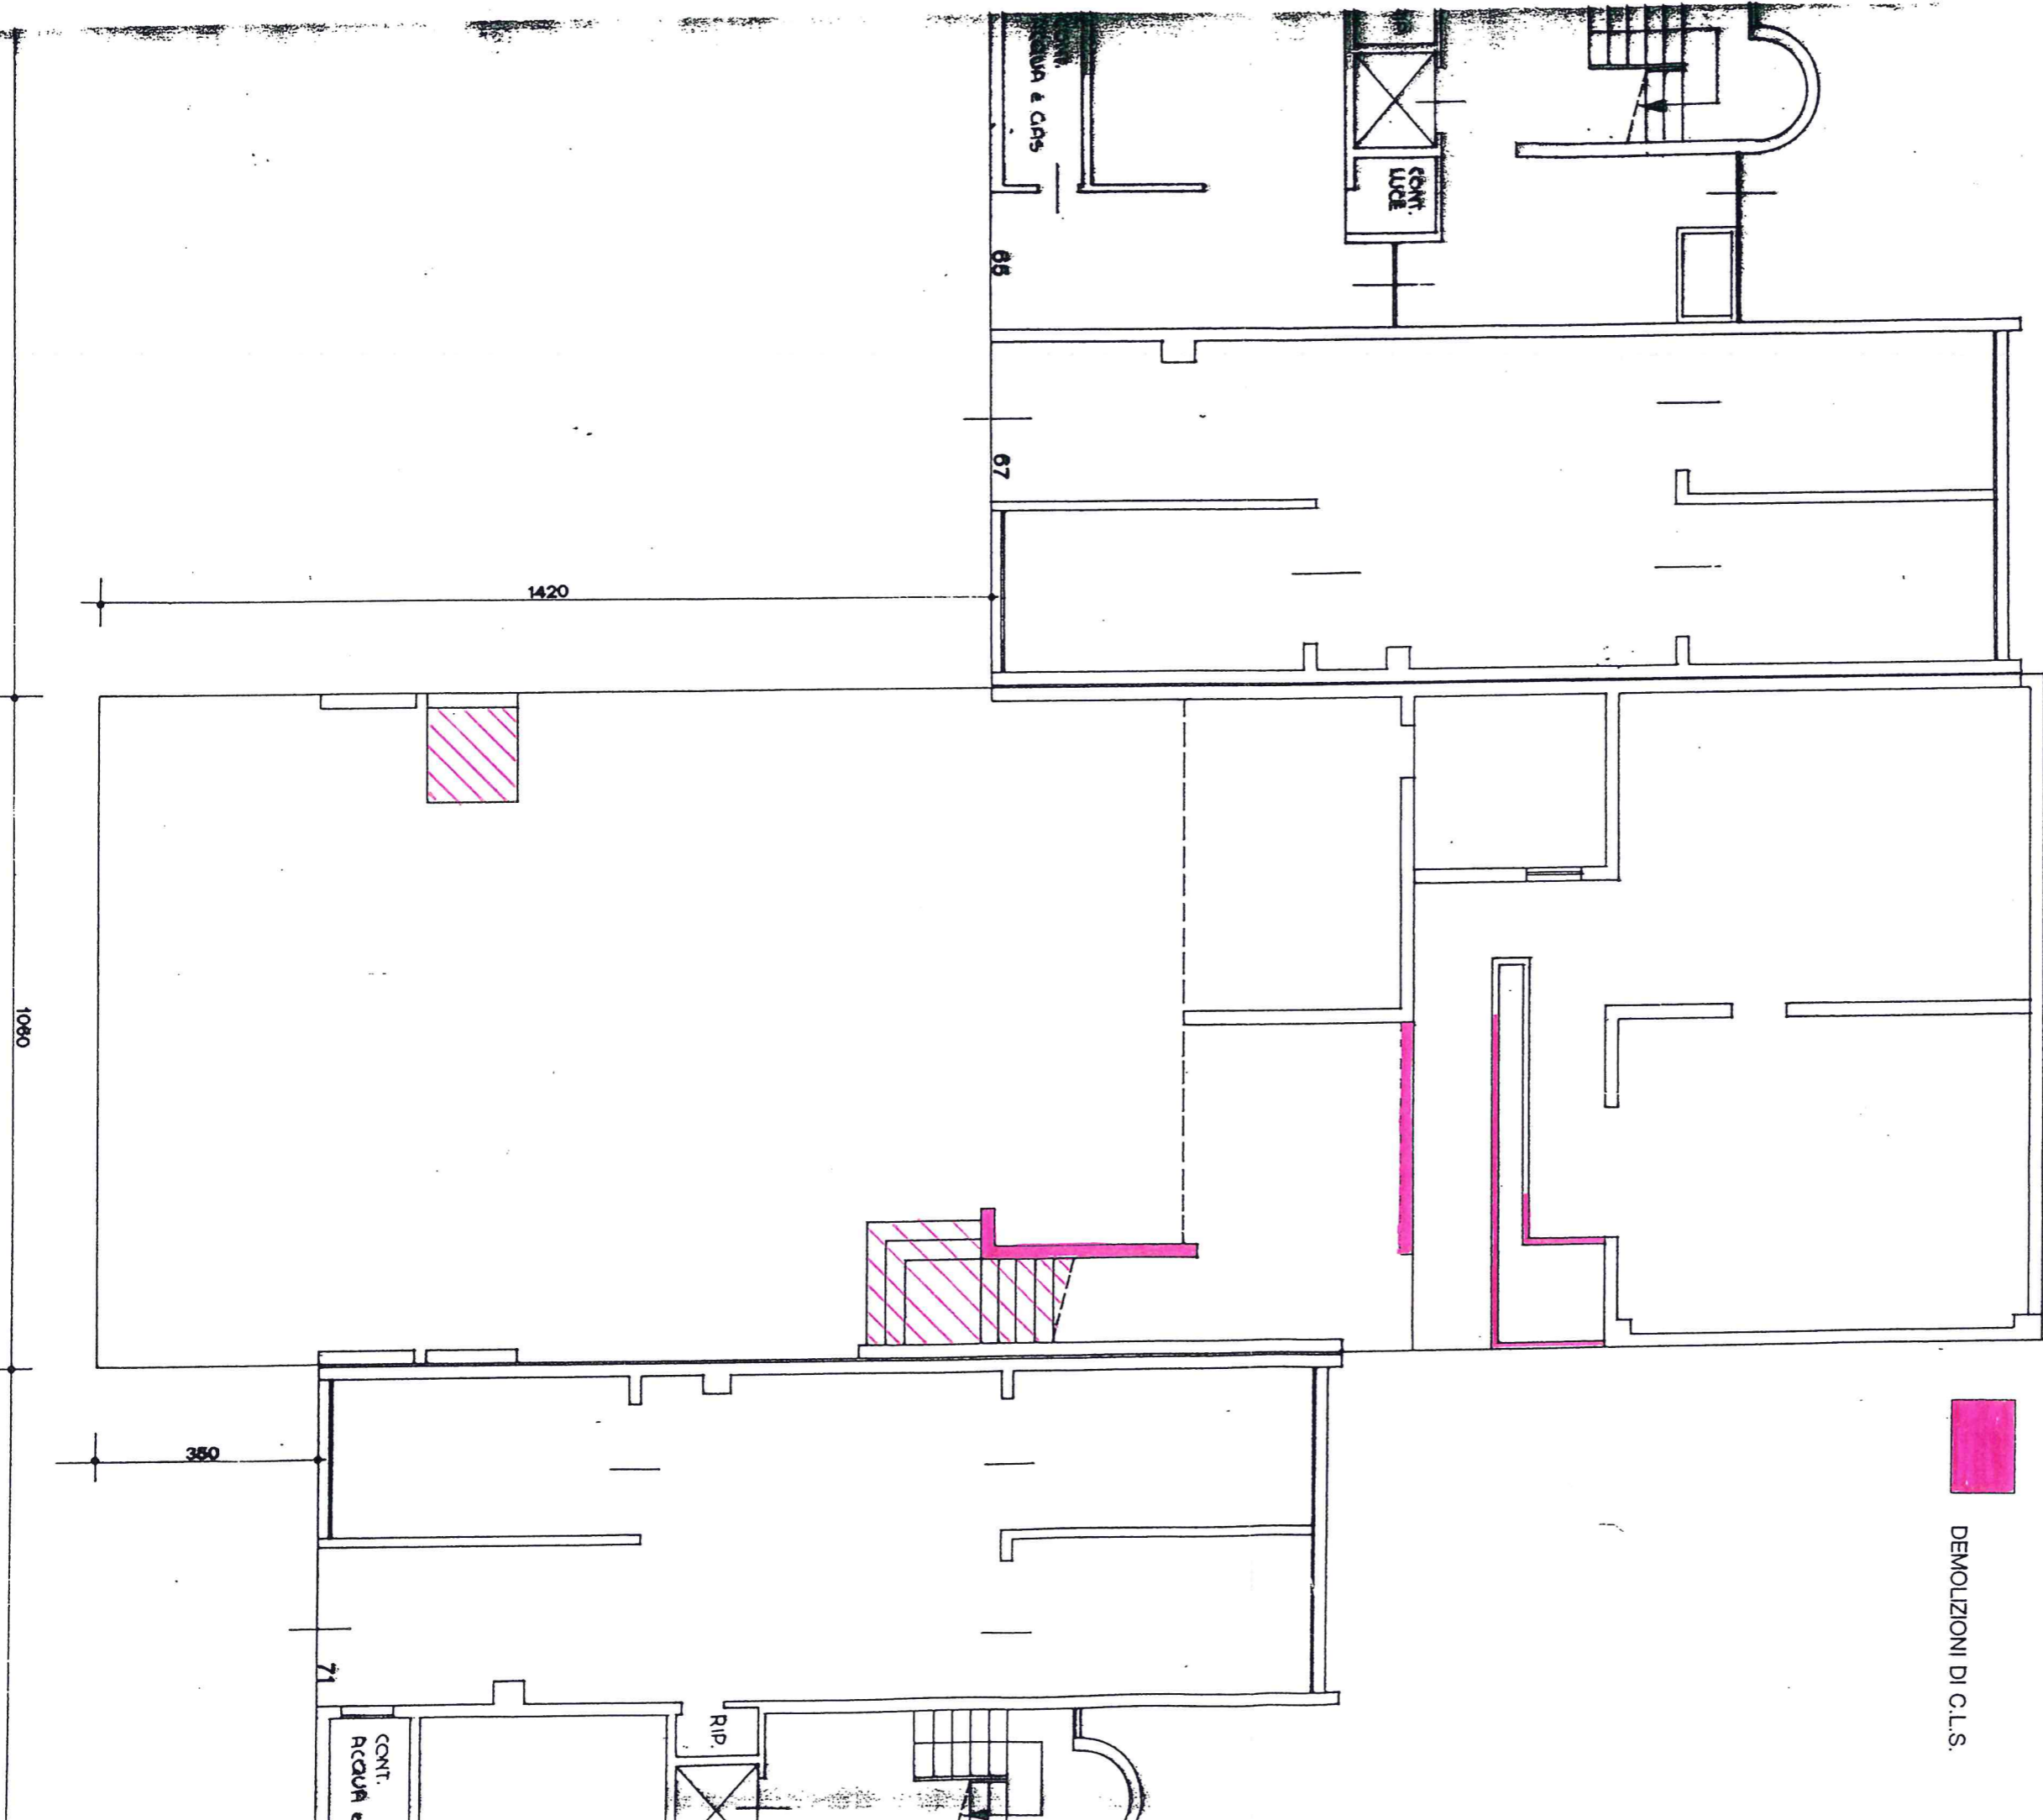



COMUNE DI
VICENZA

CENTRO SOCIALE DI VIA MAURISIO OPERE INTERNE

2

29 GENNAIO 1993

IL PROGETTISTA


STATO DI FATTO: Pianta Piano Primo

IL DIRETTORE A.M.P.S.

1 : 100



IL DIRETTORE DEI LAVORI
[Signature]
IL DIRETTORE
[Signature]
(Gen. Arch. L. edda)

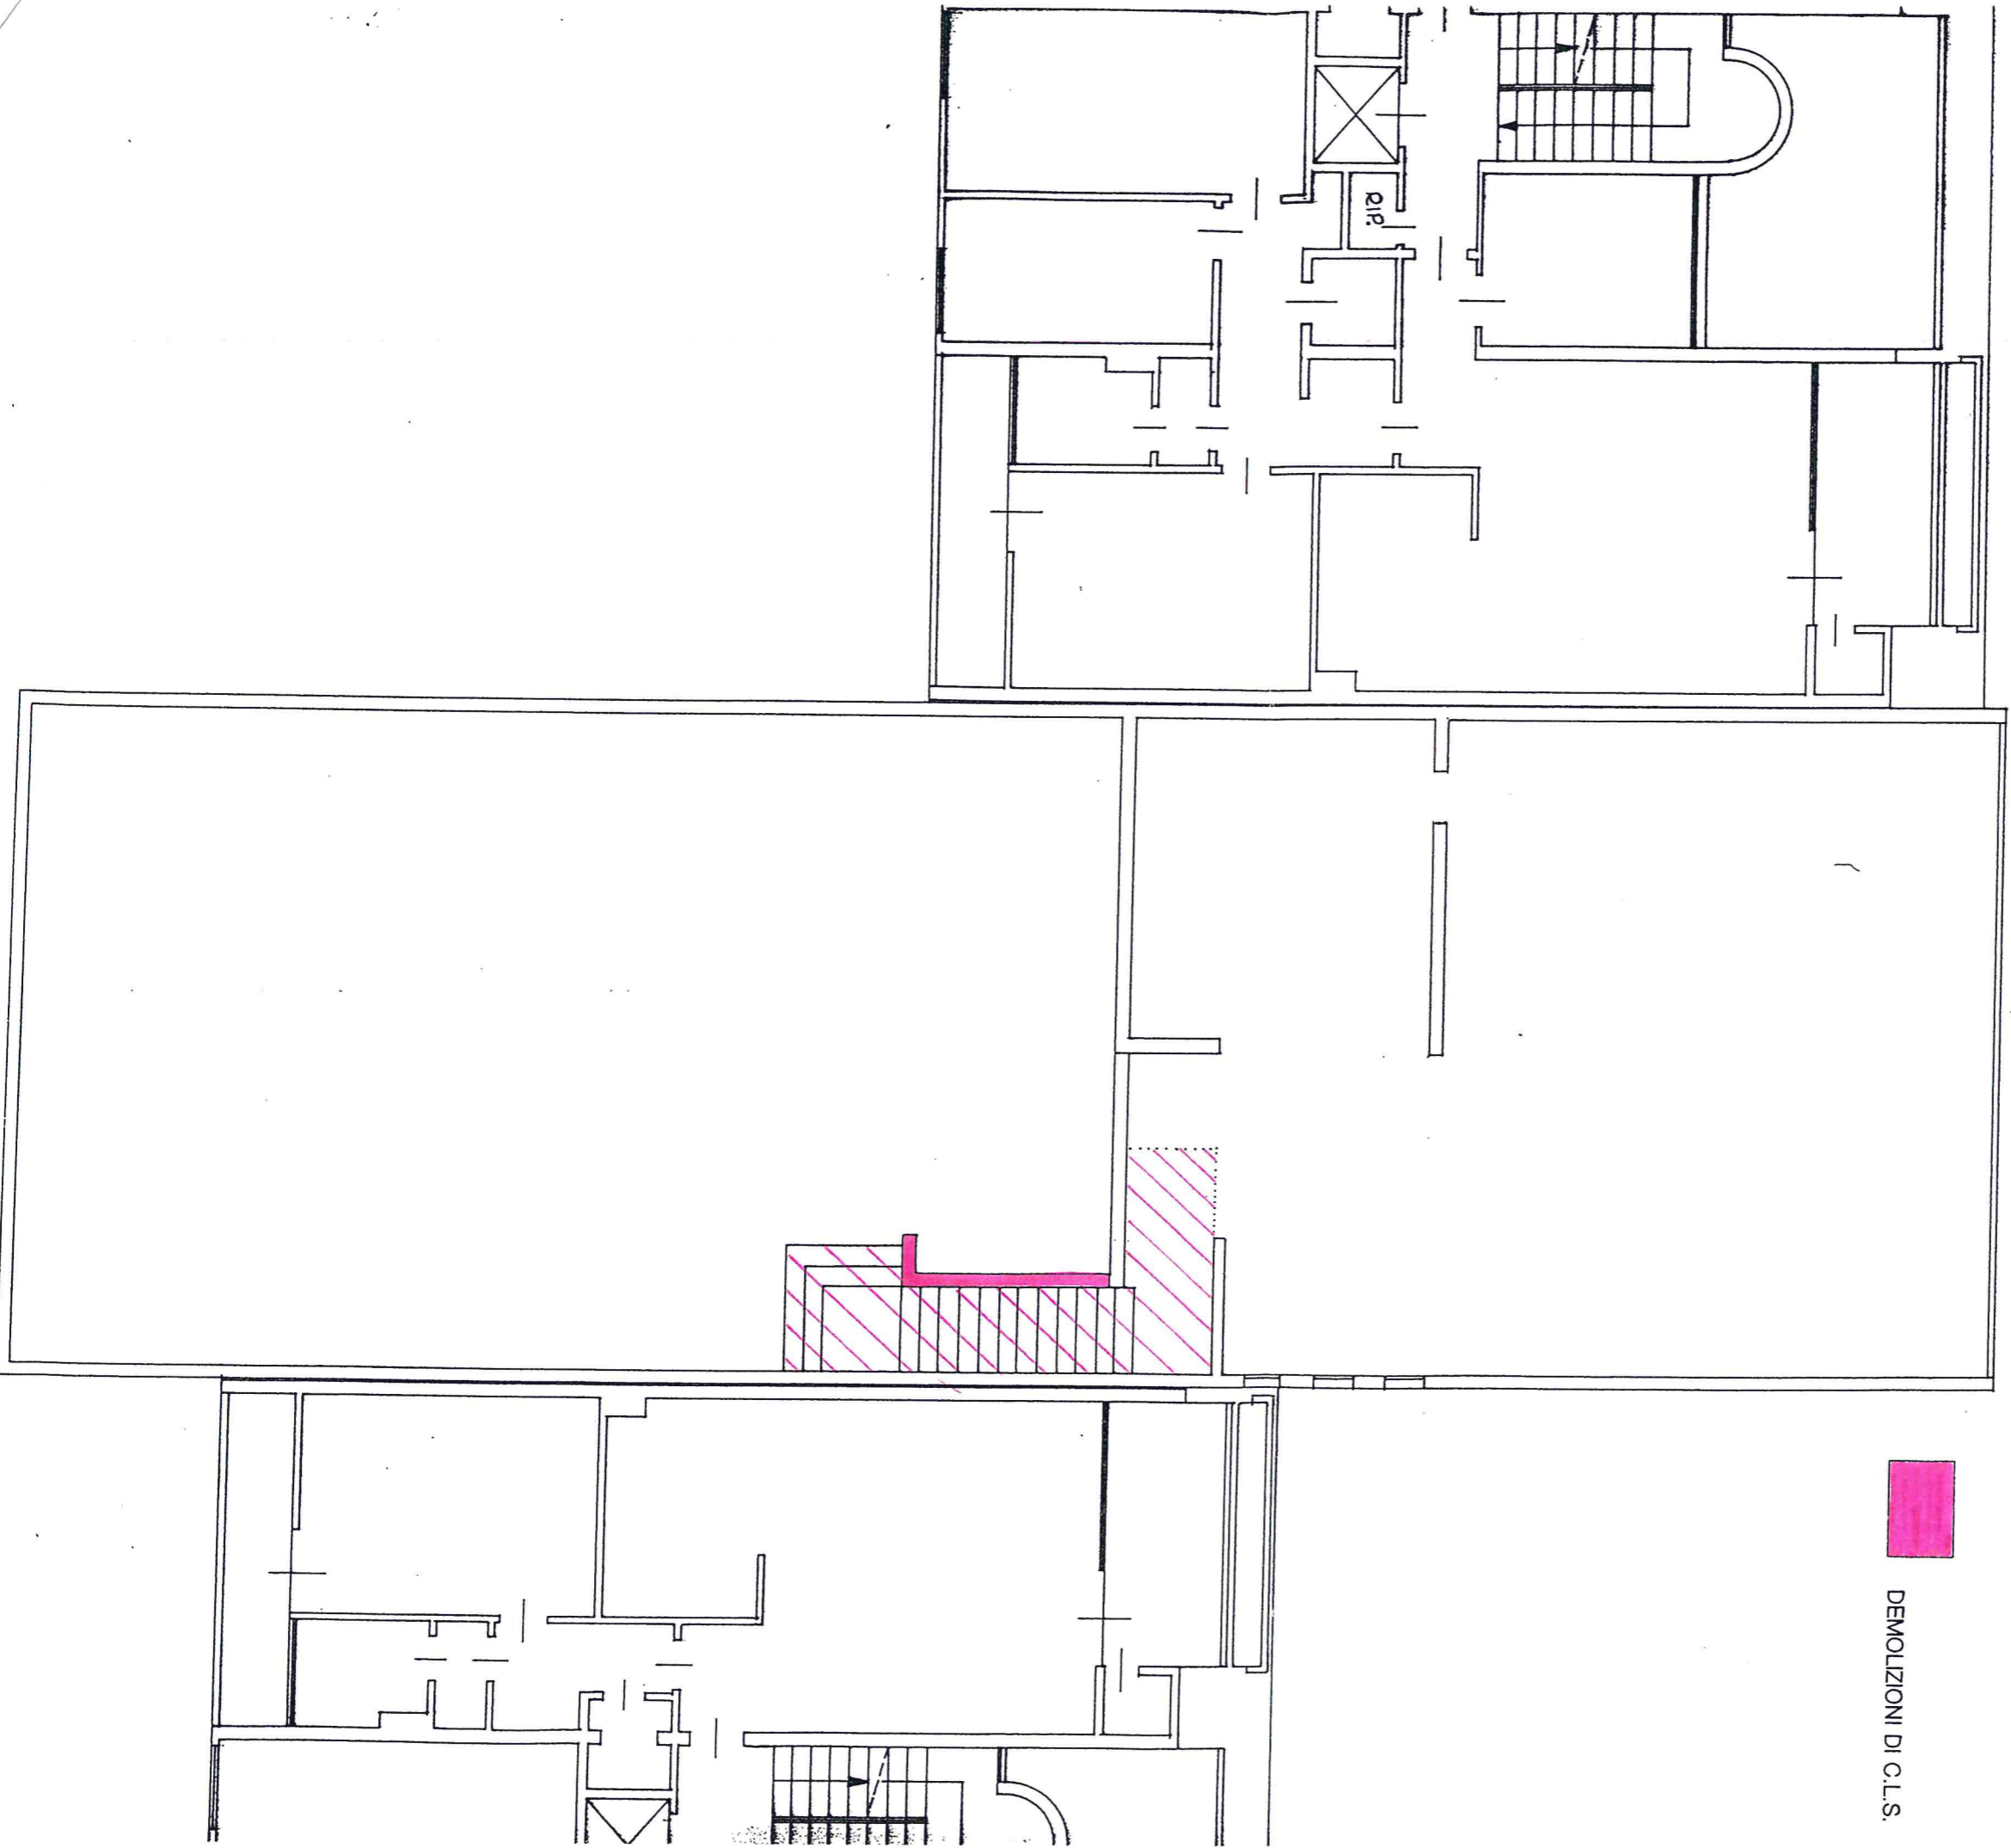



COMUNE DI VICENZA

CENTRO SOCIALE DI VIA MAURISIO OPERE INTERNE

3

AMCPRS

Azienda Municipalizzata Case Popolari e Servizi
36100 Vicenza via Cappuccini, 40
tel. 0444/961500 fax 0444/562984

29 GENNAIO 1993

PROGETTO: PIANTA PIANO TERRA

1 : 100




PROGETTISTA

DIRETTORE DEI LAVORI

IL DIRETTORE (AMCPRS)



- MURATURE ESISTENTI
- NUOVE MURATURE
- ACCESSI
- NUOVI SERRAMENTI ESTERNI

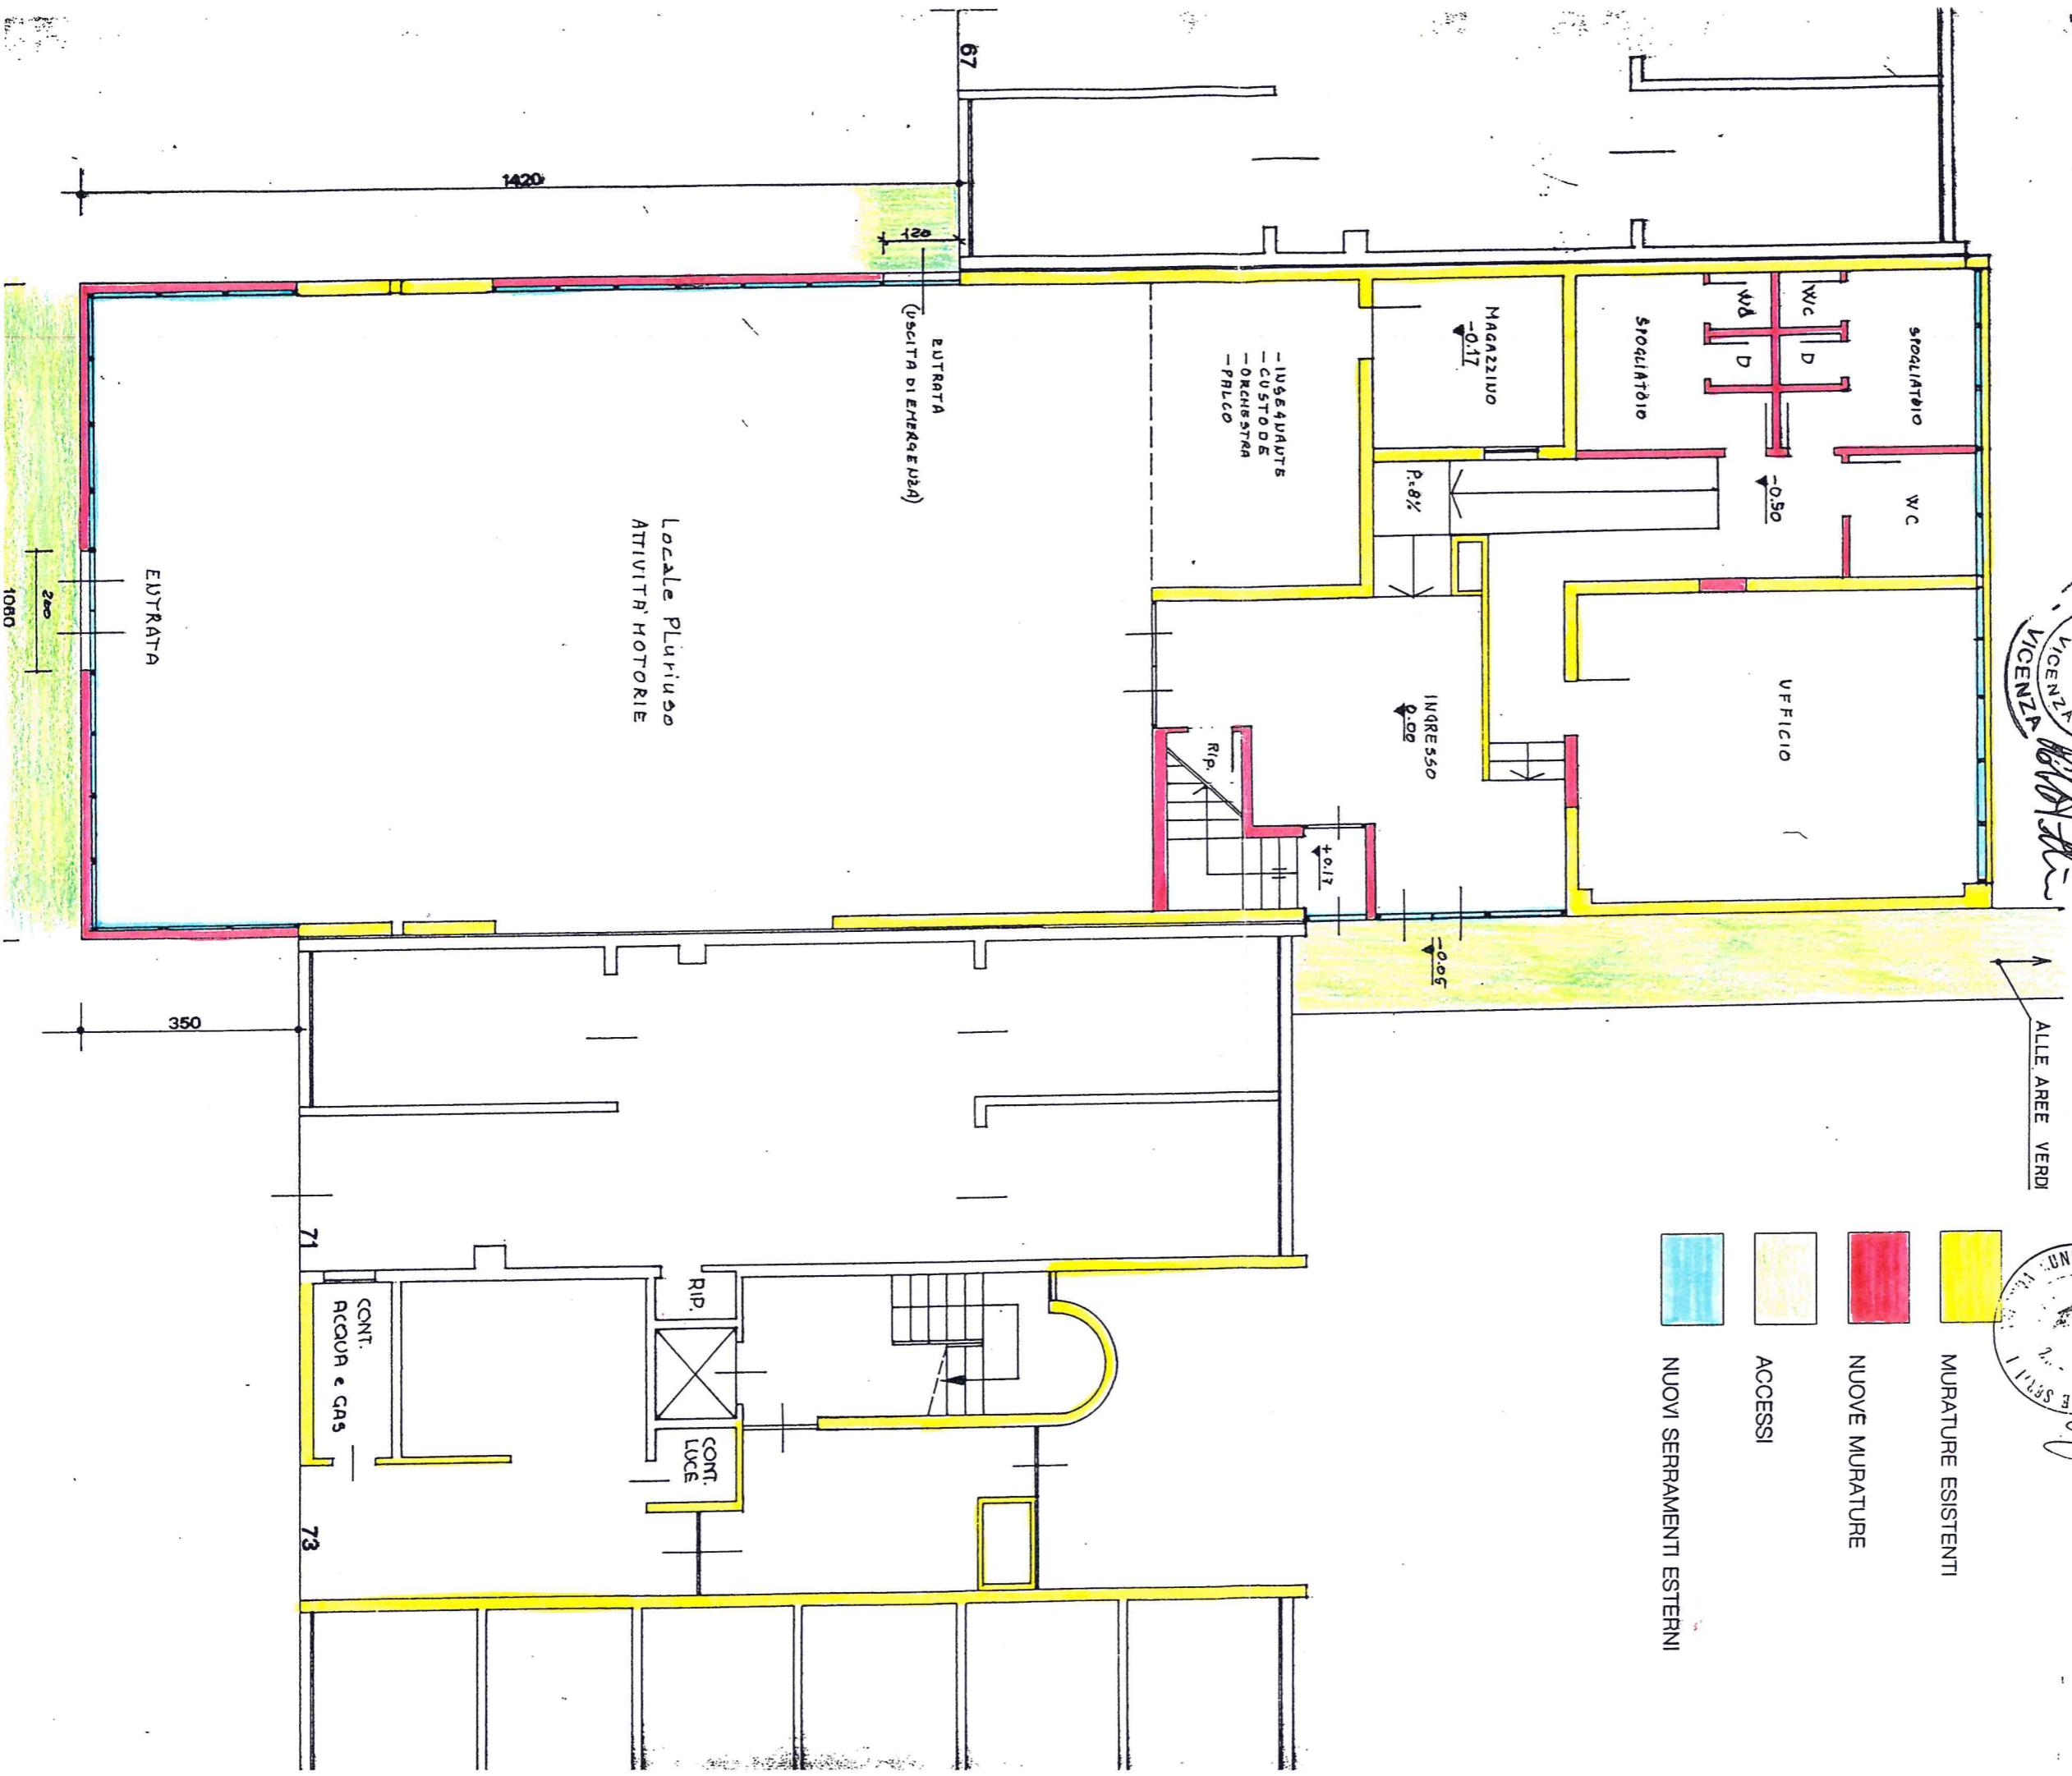



CENTRO SOCIALE DI VIA MAURISIO OPERE INTERNE

4

29 GENNAIO 1993

PROGETTO: Pianta Piano Primo

1 : 100



IL PROGETTISTA

IL DIRETTORE DEI LAVORI



IL DIRETTORE AMC.P.S.

