

Legenda

- Stazione Radio Base presente a catasto ARPAV*
- n° Numero impianto (vedi Tav. 1.1,1.2,1.3,1.4, Rel. Tec. cap. 5.1)

Arece di Piano

- Siti sensibili: esilo nido scuole di ogni ordine e grado
- Siti sensibili: ospedale e casa di cura assistenza all'infanzia assistenza ai disabili case per anziani
- Spazi pubblici attrezzati a parco e per il gioco
- Spazi pubblici attrezzati per lo sport
- Edifici e pertinenze storiche di interesse culturale
- Centro storico
- Tessuti storici
- Aree di attenzione - residenziali dense
- Aree di attenzione - residenziali di espansione
- Aree con presenza di vincolo**
- Aree preferenziali
- Aree neutre
- Confine comunale

*Fonte: SIRAV - Agenzia Regionale per la Prevenzione e Protezione Ambientale del Veneto
 **Vincolo Paesaggistico ai sensi del D.Lgs.42/2004: beni paesaggistici, corsi d'acqua, zone boscate; Vincolo destinazione forestale LR. 52/1978

Provincia di Vicenza


COMUNE DI VICENZA



PIANO COMUNALE PER LA LOCALIZZAZIONE DEGLI IMPIANTI DI TELEFONIA MOBILE
 ELABORATO REDATTO AI SENSI DELLA LEGGE QUADRO n. 36 DEL 22.02.01 E DELLA CIRCOLARE n. 12 DEL 12.07.2001

TAVOLA
3.1

ZONIZZAZIONE

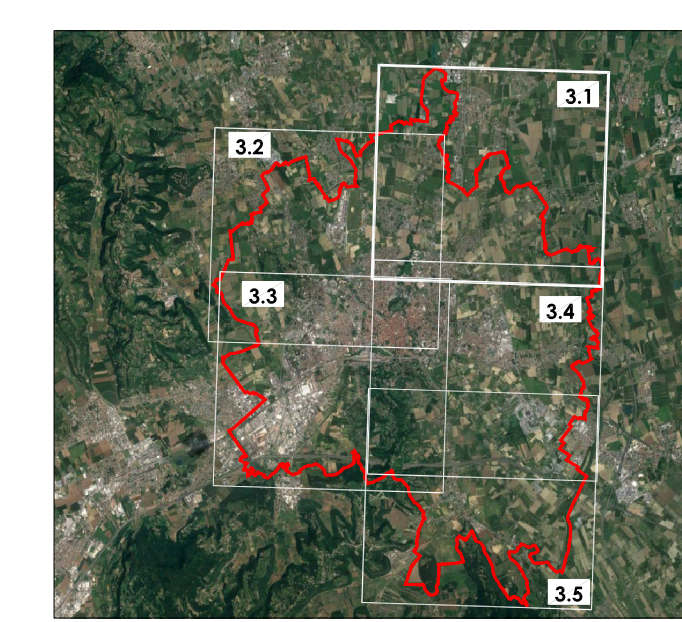

Regione Veneto

Progettista Ing. MASSIMO BRATT Ordine degli Ingegneri di Venezia n° 3853 	 Via dell'Artigianato, 20 30030 Tombelle di Vigonovo (VE) Tel.: 049 980 1745; Fax: 049 980 1746 e-mail: info@sinproambiente.com www.sinproambiente.com
Sindaco Achille Variati	Delibera di adozione
Responsabile del procedimento Ing. Maurizio Tropicello	Delibera di approvazione definitiva
Scala 1:10.000	Versione 01
Nome File Tav.3 Zonizzazione.dwg	Data Aggiornamento Marzo 2018

A termini di legge ci riserviamo la proprietà di questo documento con divieto di riproduzione o di ristampa nota a terzi senza nostra autorizzazione