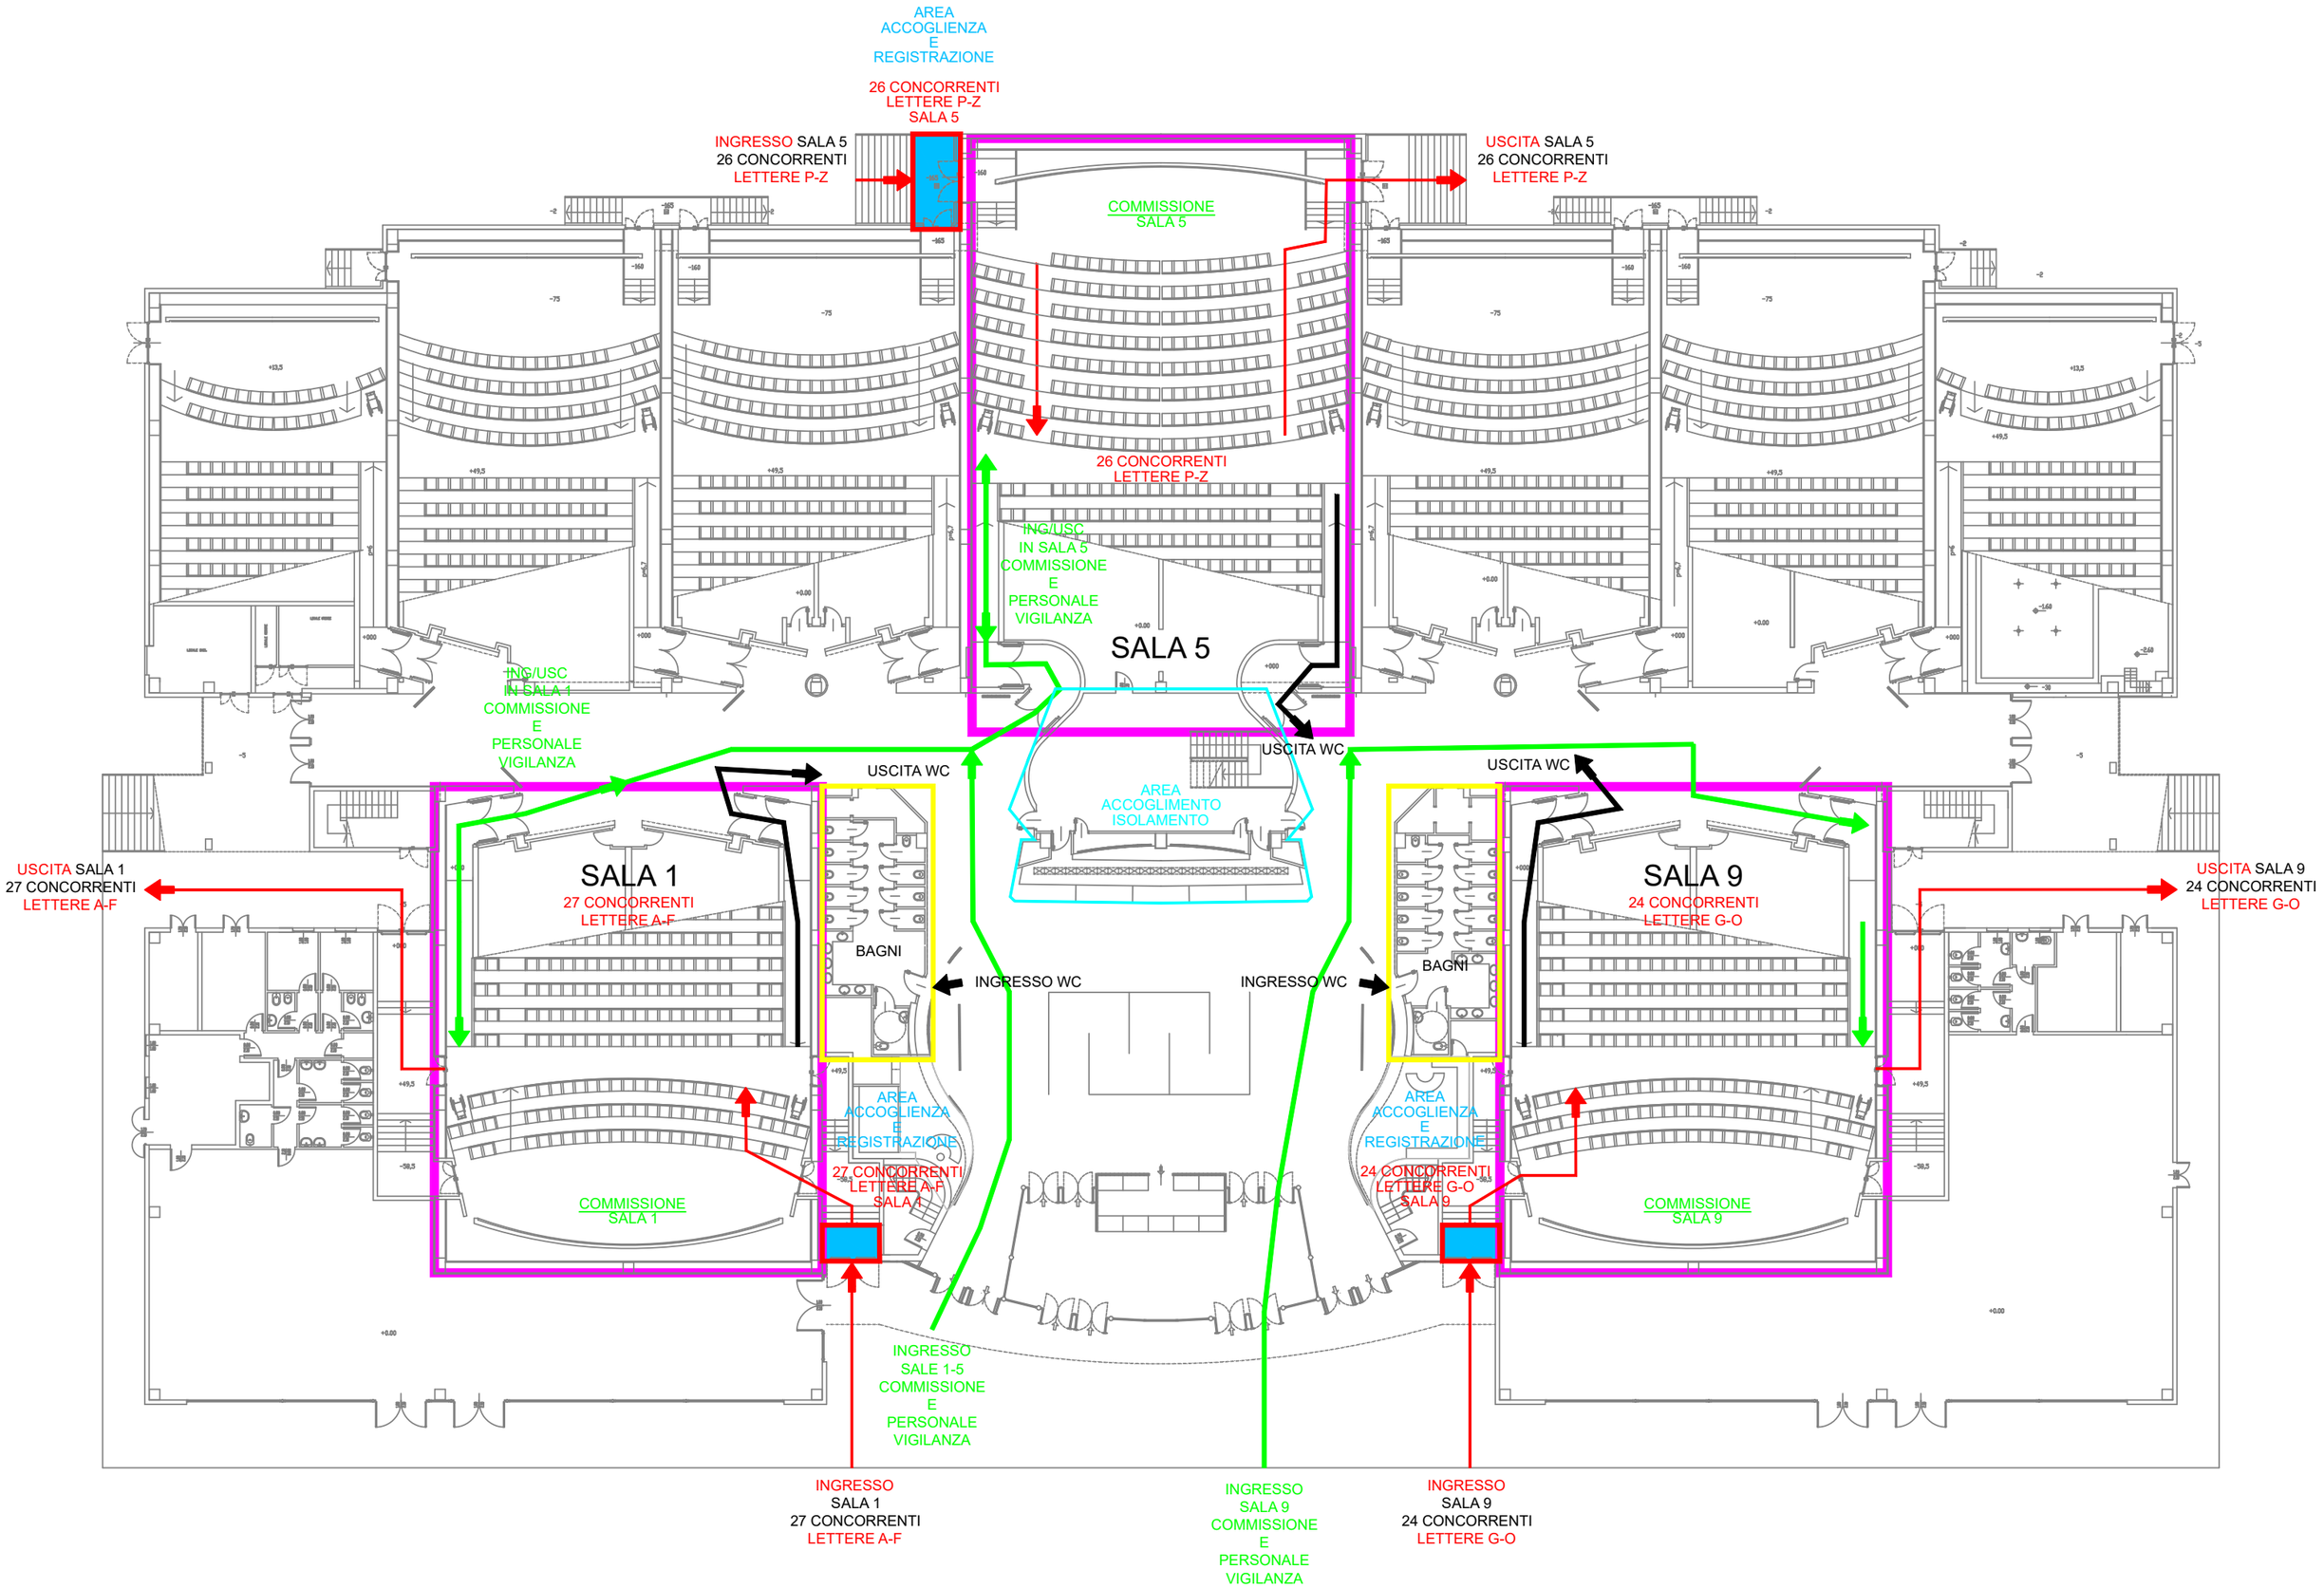
AREA ACCOGLIENZA E REGISTRAZIONE
26 CONCORRENTI LETTERE P-Z SALA 5
INGRESSO SALA 5 26 CONCORRENTI LETTERE P-Z
USCITA SALA 5 26 CONCORRENTI LETTERE P-Z
COMMISSIONE SALA 5
26 CONCORRENTI LETTERE P-Z
ING/USC IN SALA 5 COMMISSIONE E PERSONALE VIGILANZA
SALA 5
ING/USC IN SALA 1 COMMISSIONE E PERSONALE VIGILANZA
USCITA WC
USCITA WC
USCITA WC
AREA ACCOGLIMENTO ISOLAMENTO
USCITA SALA 1 27 CONCORRENTI LETTERE A-F
SALA 1
27 CONCORRENTI LETTERE A-F
BAGNI
INGRESSO WC
INGRESSO WC
BAGNI
SALA 9
24 CONCORRENTI LETTERE G-O
USCITA SALA 9 24 CONCORRENTI LETTERE G-O
AREA ACCOGLIENZA E REGISTRAZIONE
27 CONCORRENTI LETTERE A-F SALA 1
AREA ACCOGLIENZA E REGISTRAZIONE
24 CONCORRENTI LETTERE G-O SALA 9
COMMISSIONE SALA 1
COMMISSIONE SALA 9
INGRESSO SALE 1-5 COMMISSIONE E PERSONALE VIGILANZA
INGRESSO SALA 1 27 CONCORRENTI LETTERE A-F
INGRESSO SALA 9 COMMISSIONE E PERSONALE VIGILANZA
INGRESSO SALA 9 24 CONCORRENTI LETTERE G-O