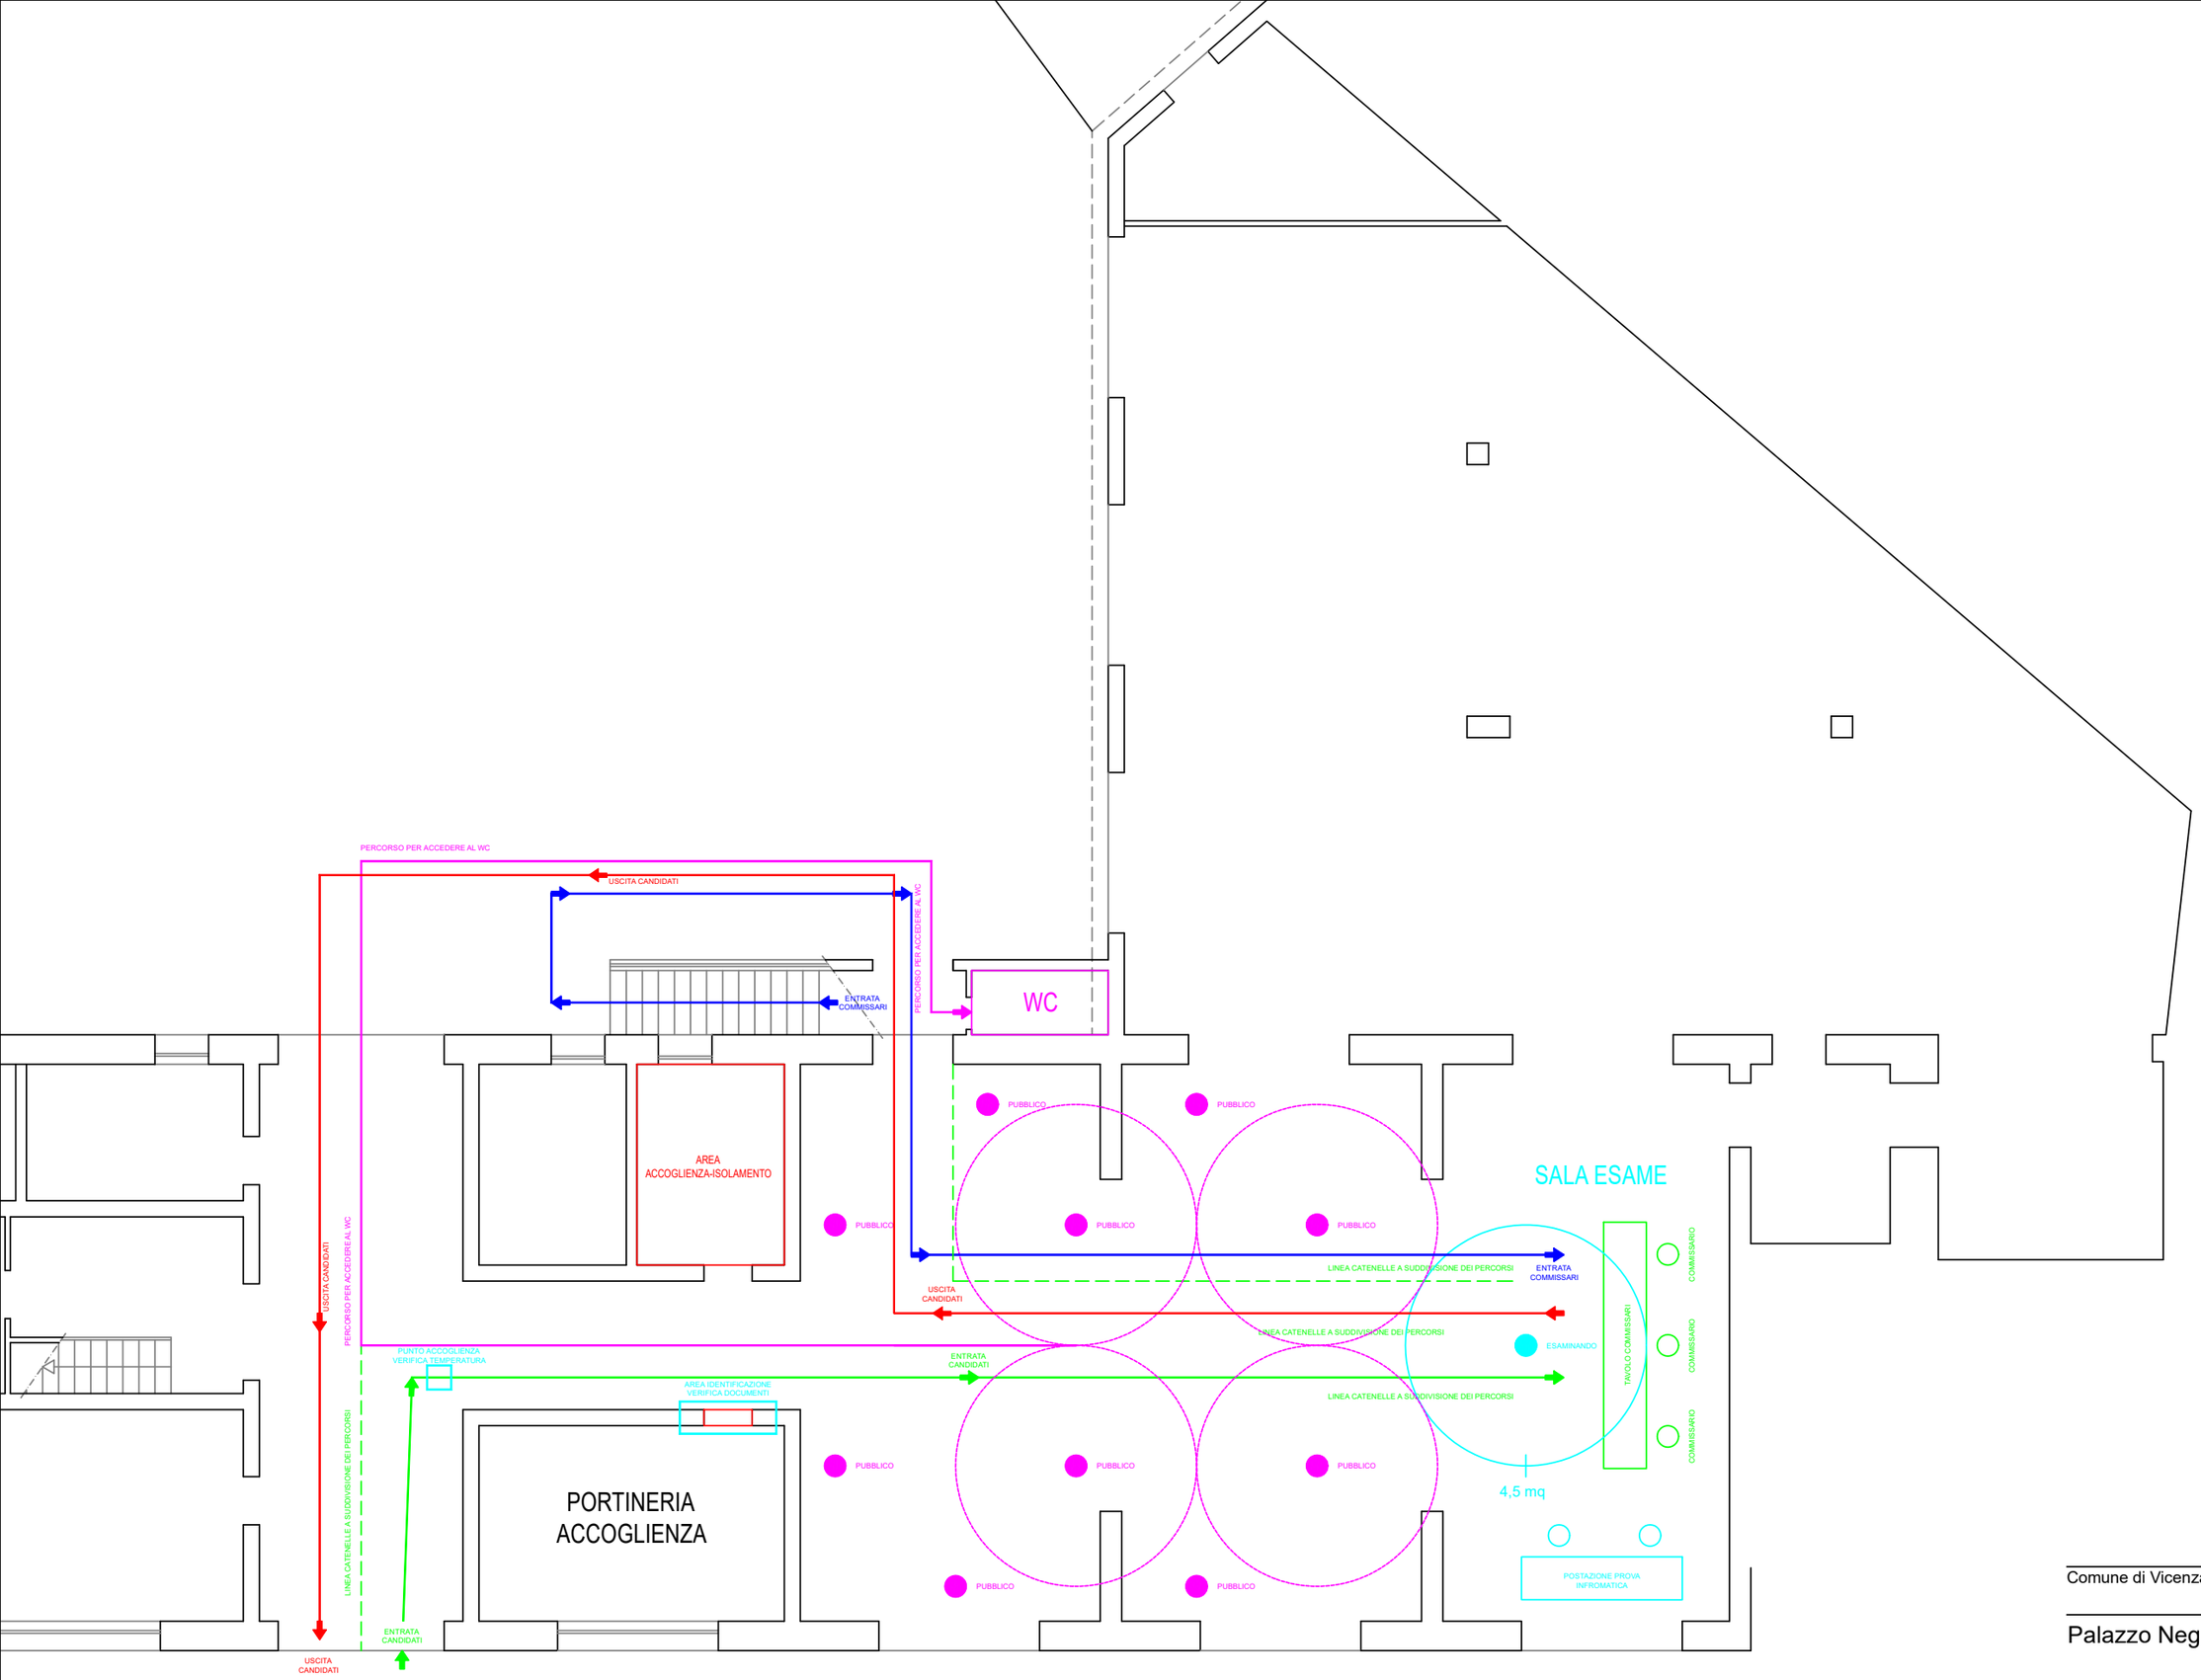

Comune di Vicenza

Palazzo Negrisolo

PIANO TERRA scala adattata

CONTRA' SOCCORSO SOCCORSETTO