


CONTRA' CANNETI

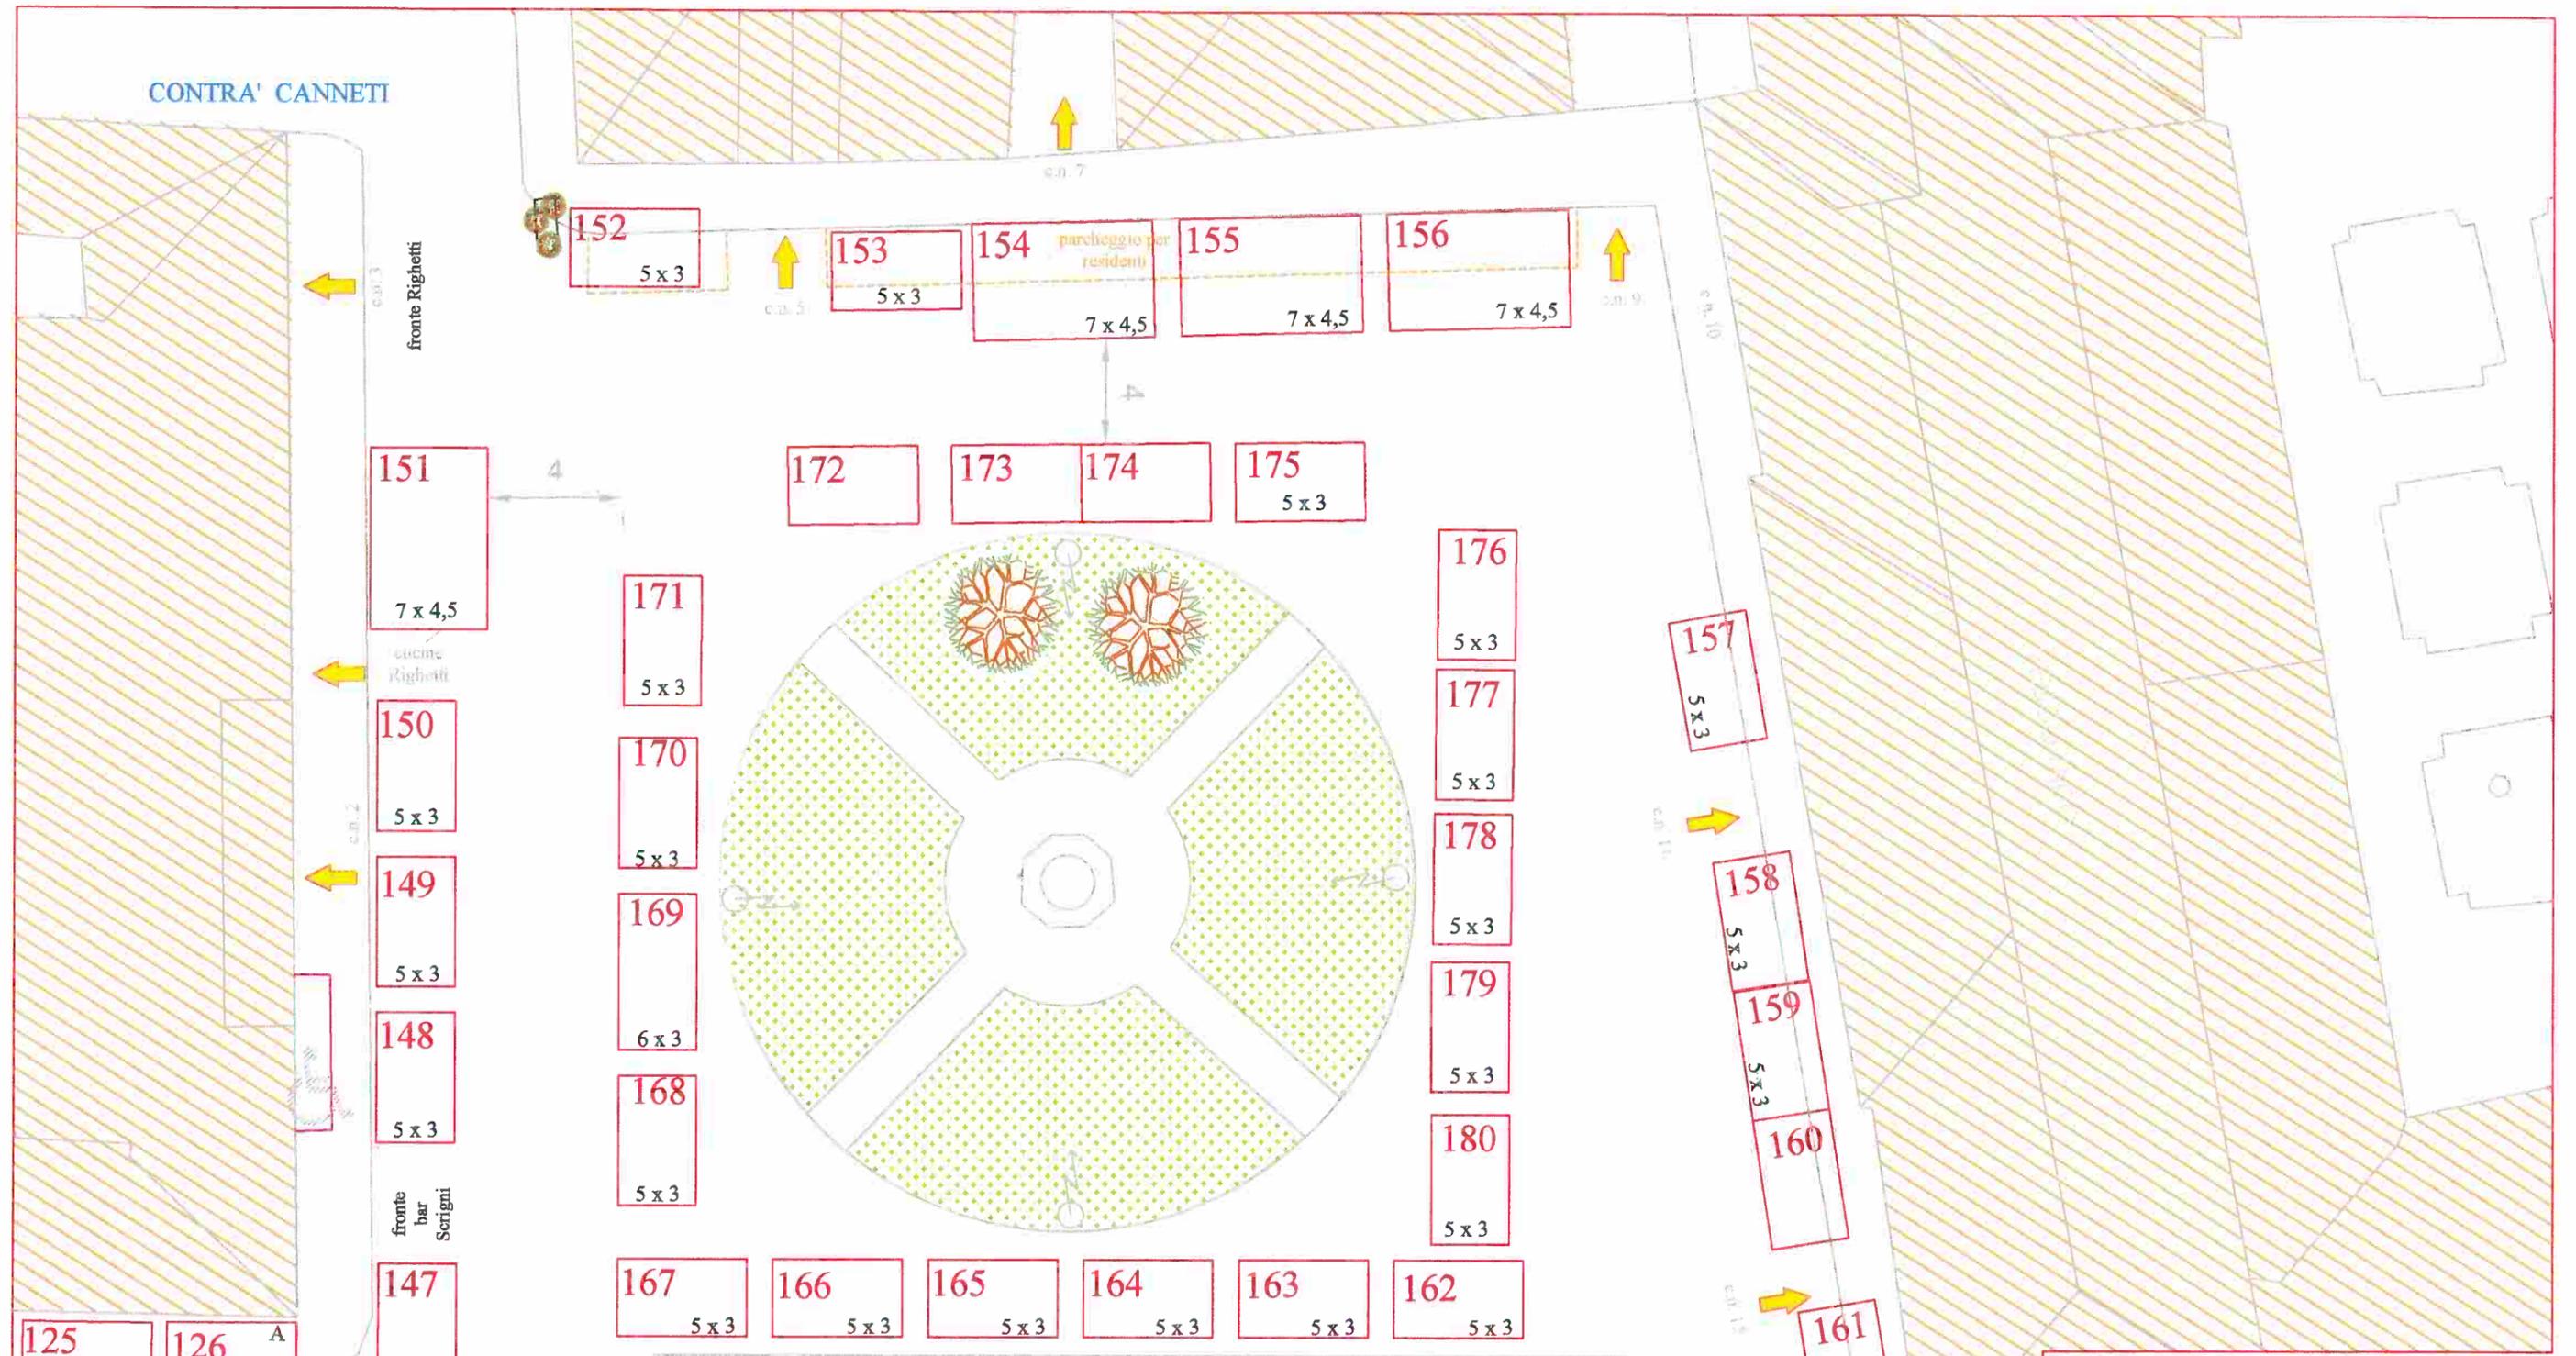

PIAZZA DEL DUOMO

COMUNE DI VICENZA  
 SETTORE POLITICHE DELLO SVILUPPO  
 Ufficio Commercio su Aree Pubbliche

FIERA DELL' EPIFANIA  
 IN PIAZZA DUOMO

POSTEGGI COMPLESSIVI	N° 34
POSTEGGI ALIMENTARISTI	N° --
POSTEGGI NON ALIMENTARISTI	N° /
POSTEGGI PRODUTTORI AGRICOLI	N° /

TAVOLA N° 27 - F

Data : Luglio 2012 - Scala 1: 250

Il Tecnico : .....aem.Cadmoa.R.....