


- LEGENDA:**
- SENSI DI MARCIA ESISTENTI
 - SENSI DI MARCIA MODIFICATI
 - ZTL ATTUALE
 - ESTENSIONE ZTL
 - ESTENSIONE AREA PEONALE
 - STALLI OGGETTO DI INTERVENTO

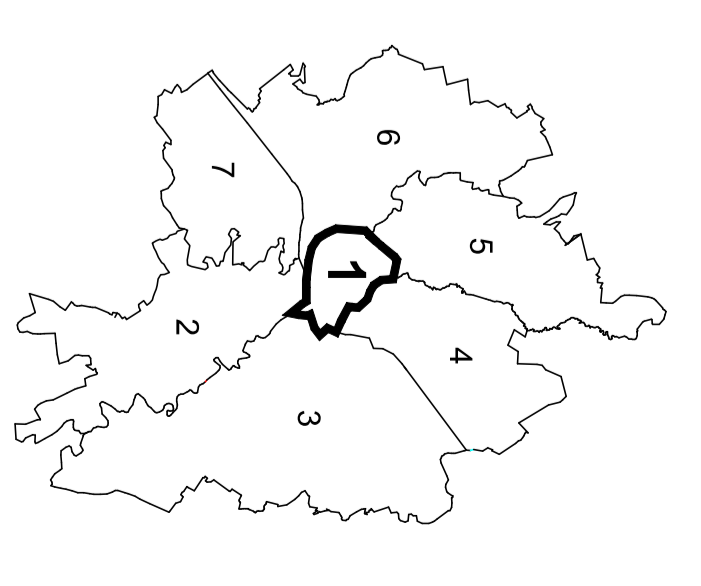

COMUNE DI VICENZA
 DIPARTIMENTO TERRITORIO
SETTORE MOBILITÀ E TRASPORTI
ATTUAZIONE PIANO URBANO DELLA MOBILITÀ
AREA CENTRO STORICO
 F. STRALCIO: ZONA A TRAFFICO LIMITATO - AREA PEONALE - CIRCOLAZIONE

TAVOLA 3
DETTAGLIO INTERVENTI NELL'AMBITO DI C.SO FOGAZZARO
 Il Direttore: arch. Carlo Andriolo
 data: DICEMBRE 2013
 app. MAGGIO 2014
 scala: 1:1000
 rtf