

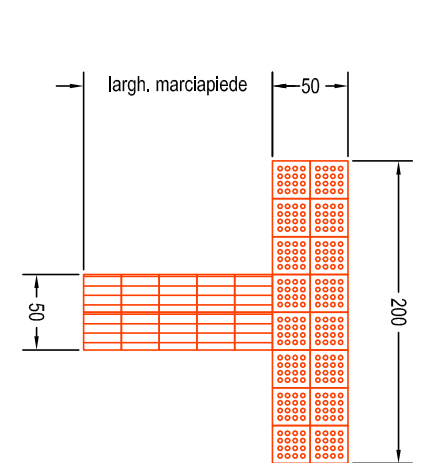
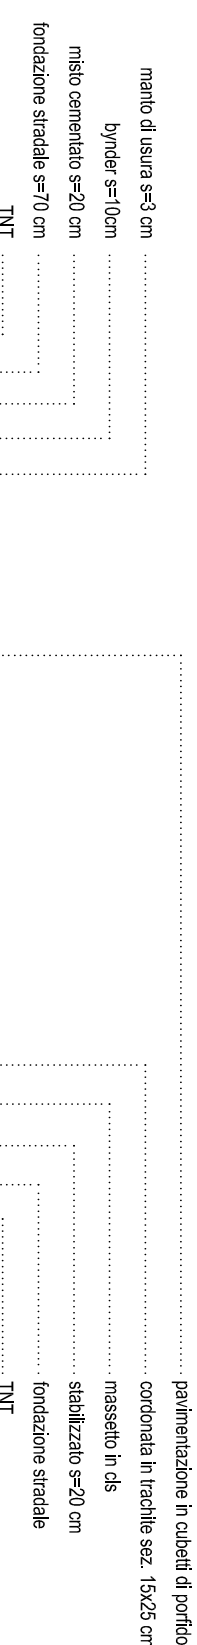
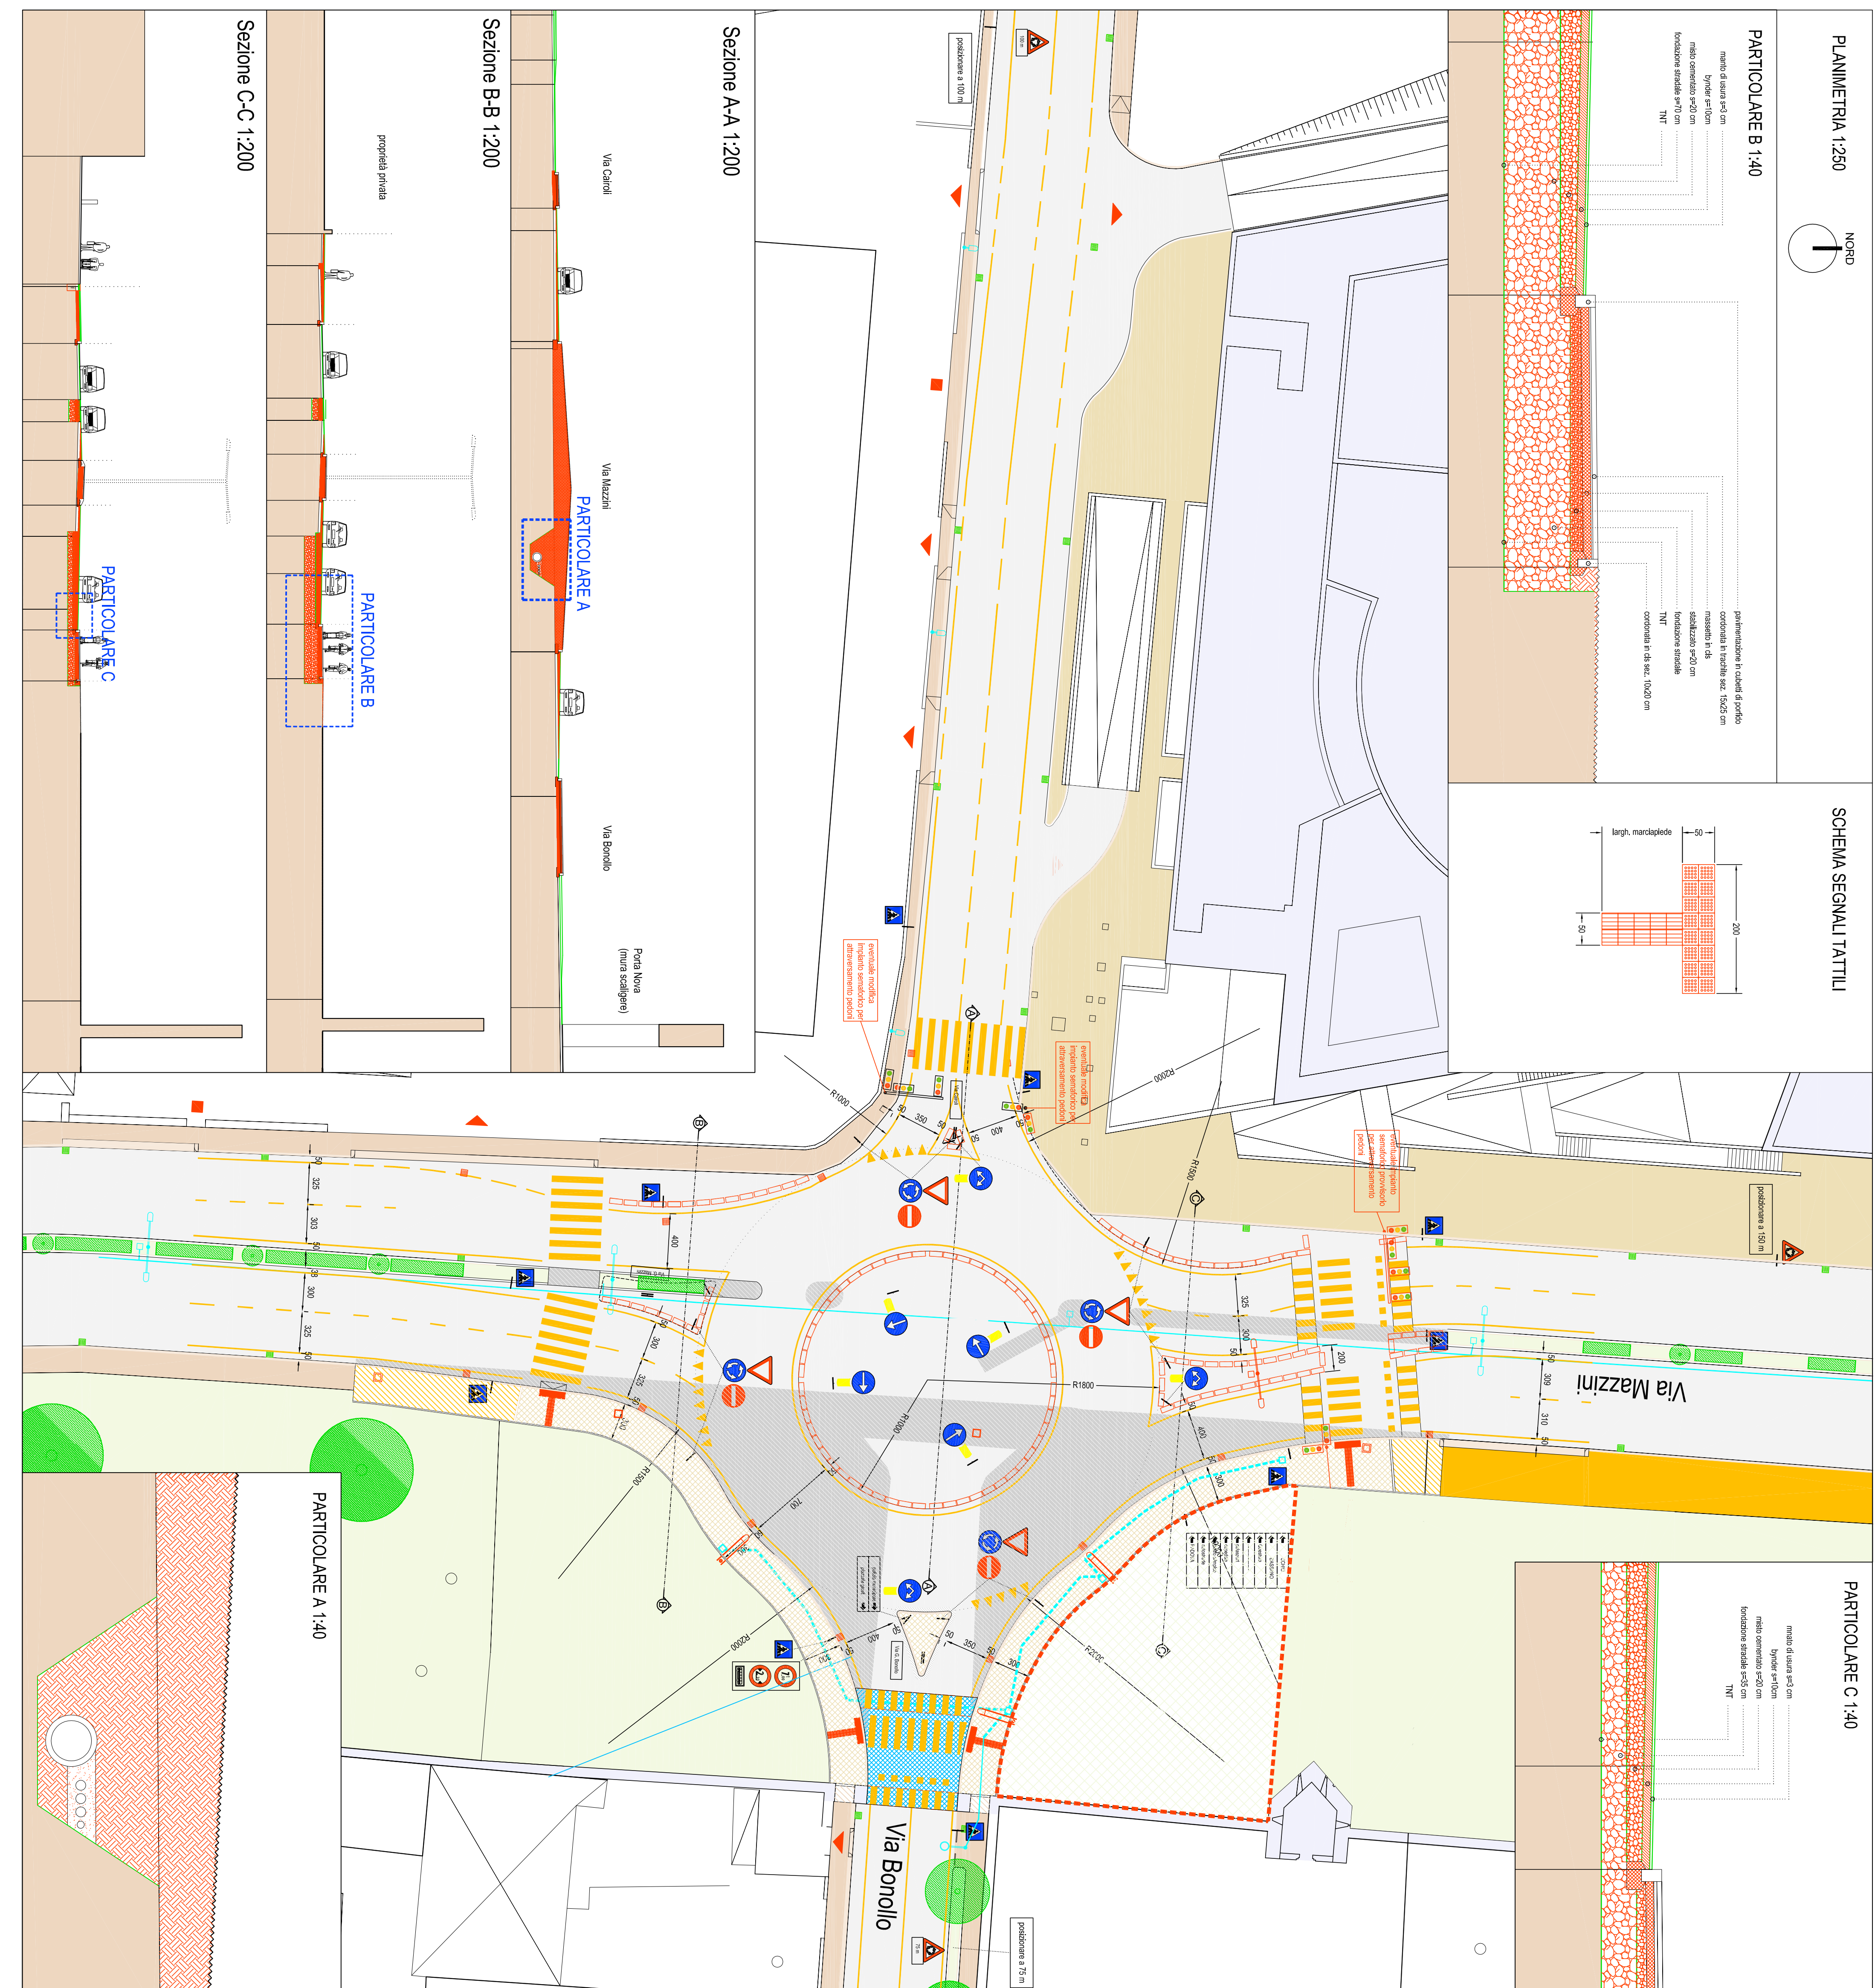



PARTICOLARE B 1:40

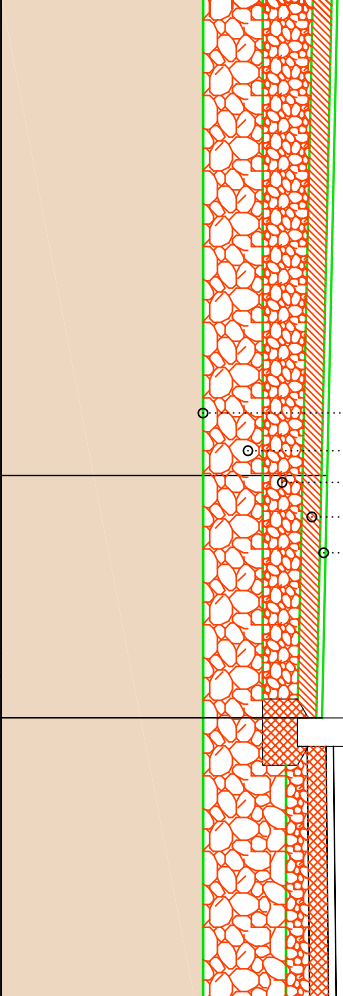

PARTICOLARE C 1:40

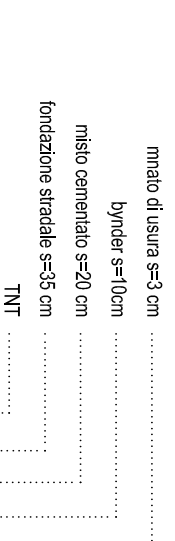

PARTICOLARE A 1:40

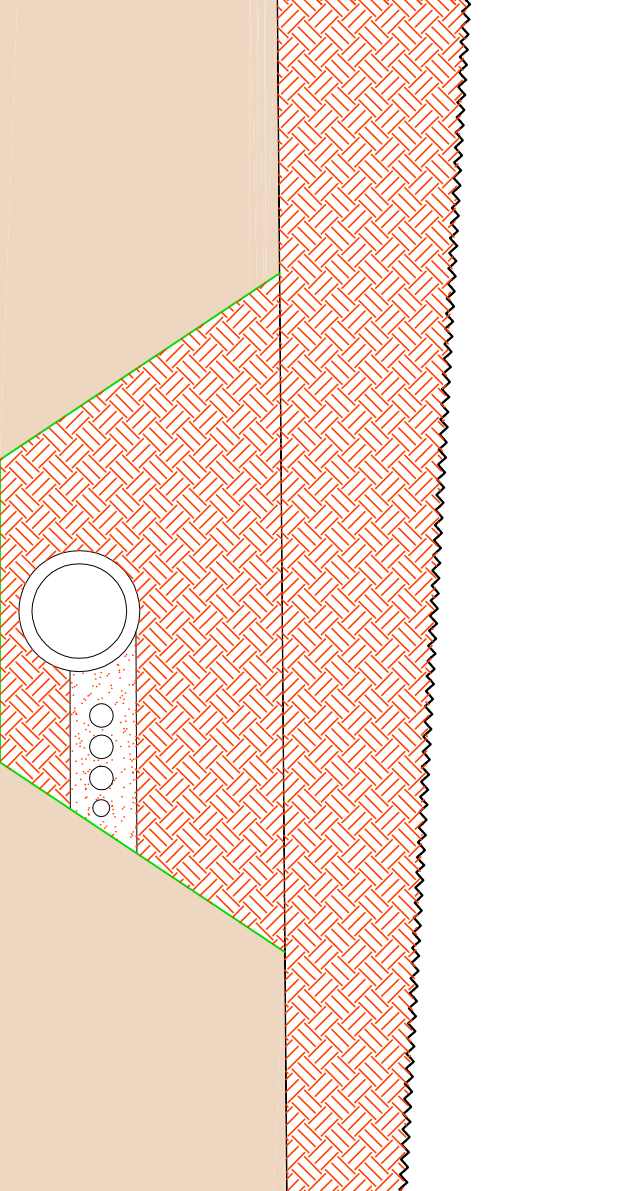

LEGENDA

- pavimentazione in asfalto
- allargamenti e ripristini pavimentazione in asfalto
- marciapiedi esistenti
- nuovi marciapiedi
- marciapiedi occhio pedonale esistenti
- nuovi marciapiedi occhio pedonale
- pavimentazione in cobble di porfido
- nuova pavimentazione in cobble di porfido
- spazi a verde
- nuovi spazi a verde
- teatro nuovo e mura storiche
- pavimentazione in asfalto "Street print"
- accessi pedonali
- segnali tattili su attraversamenti pedonali
- accessi carrai
- nuovo palo di arredo urbano H1 10m ad un braccio con lampade a LED
- condotte in trachele
- nuovo palo di arredo urbano H1 10m a 2 bracci con lampade a LED
- condotte in ds
- new jersey in polietilene biancovirchi
- aree con finitura provvisoria da completare con 2° stralzo contestualmente alla realizzazione dell'allestimento
- allineamento aree di cantiere

IL COMMITTENTE
Comune di Vicenza

**NUOVA ROTATORIA INTERSEZIONE VIA
MAZZINI-VIA CAIROLI
STRALCIO I
ALLESTIMENTO PROVVISORIO**

PROGETTO DEFINITIVO

STATO FUTURO
PLANIMETRIA INDIVIDUAZIONE INTERVENTI STRALCIO I

3	20/05/14	Reassemblamento indicazione Soprintendenza BIAA	gen. I. Frizzo	ing. S. Turlato	ing. S. Turlato
2	16/09/13	Verifica definitiva elaborazione su ex Roggio Stralzo	gen. I. Frizzo	ing. S. Turlato	ing. S. Turlato
1	28/08/13	EMANAZIONE	gen. I. Frizzo	ing. S. Turlato	ing. S. Turlato
0		DESCRIZIONE DELLA INTERVENE	gen. I. Frizzo	ing. S. Turlato	ing. S. Turlato
		RELA	gen. I. Frizzo	ing. S. Turlato	ing. S. Turlato
		SCALA	gen. I. Frizzo	ing. S. Turlato	ing. S. Turlato
GRUPPO DI PROGETTAZIONE			IL PROGETTISTA		
Responsabile di Progetto: ing. S. Turlato			PRATICA		
Coordinatore: arch. E. Bellero			PROTOCOLLO		
gen. I. Frizzo			5430		

STUDI E PROGETTI

3p