PROSPETTO LATO EST

scala 1:50

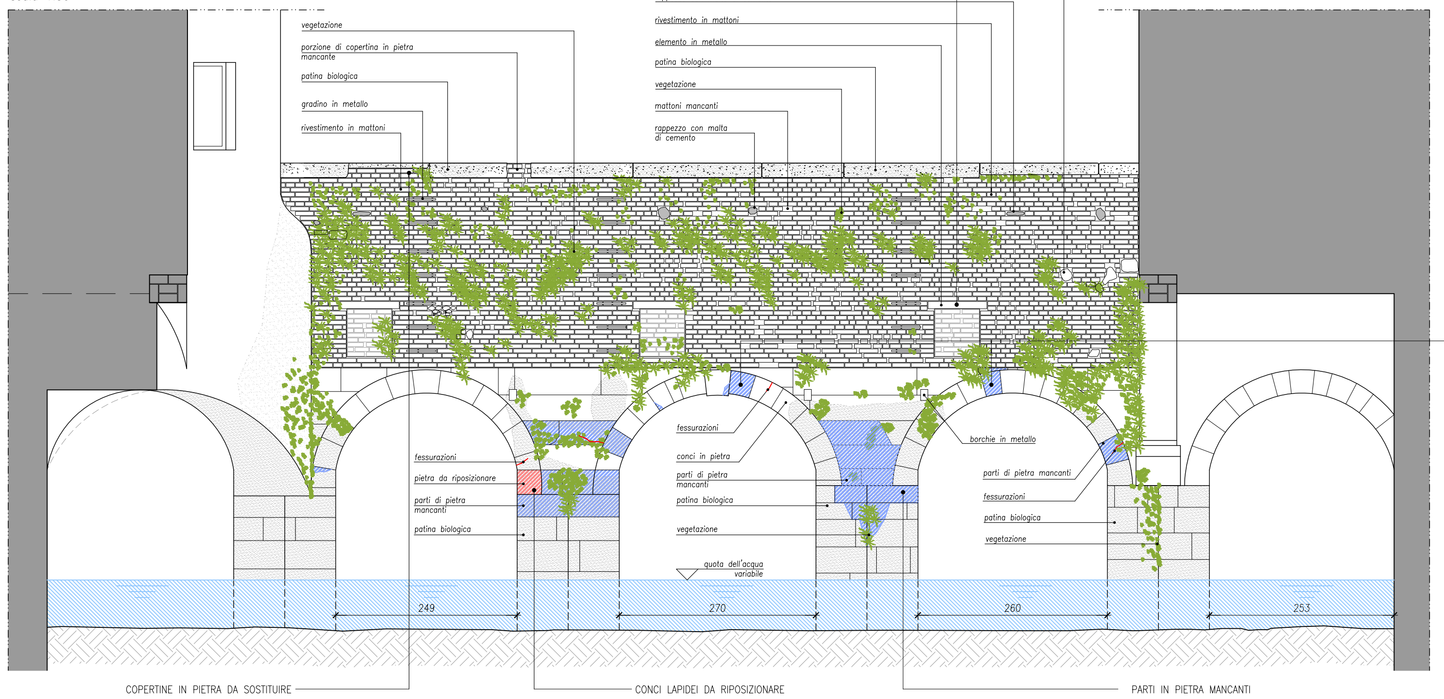

ELEMENTO IN METALLO

PARTI IN PIETRA MANCANTI

COPERTINE IN PIETRA DA SOSTITUIRE

CONCI LAPIDEI DA RIPOSIZIONARE

PARTI IN PIETRA MANCANTI

FOTOGRAFIA DEL PROSPETTO LATO EST

PROSPETTO LATO OVEST

scala 1:50

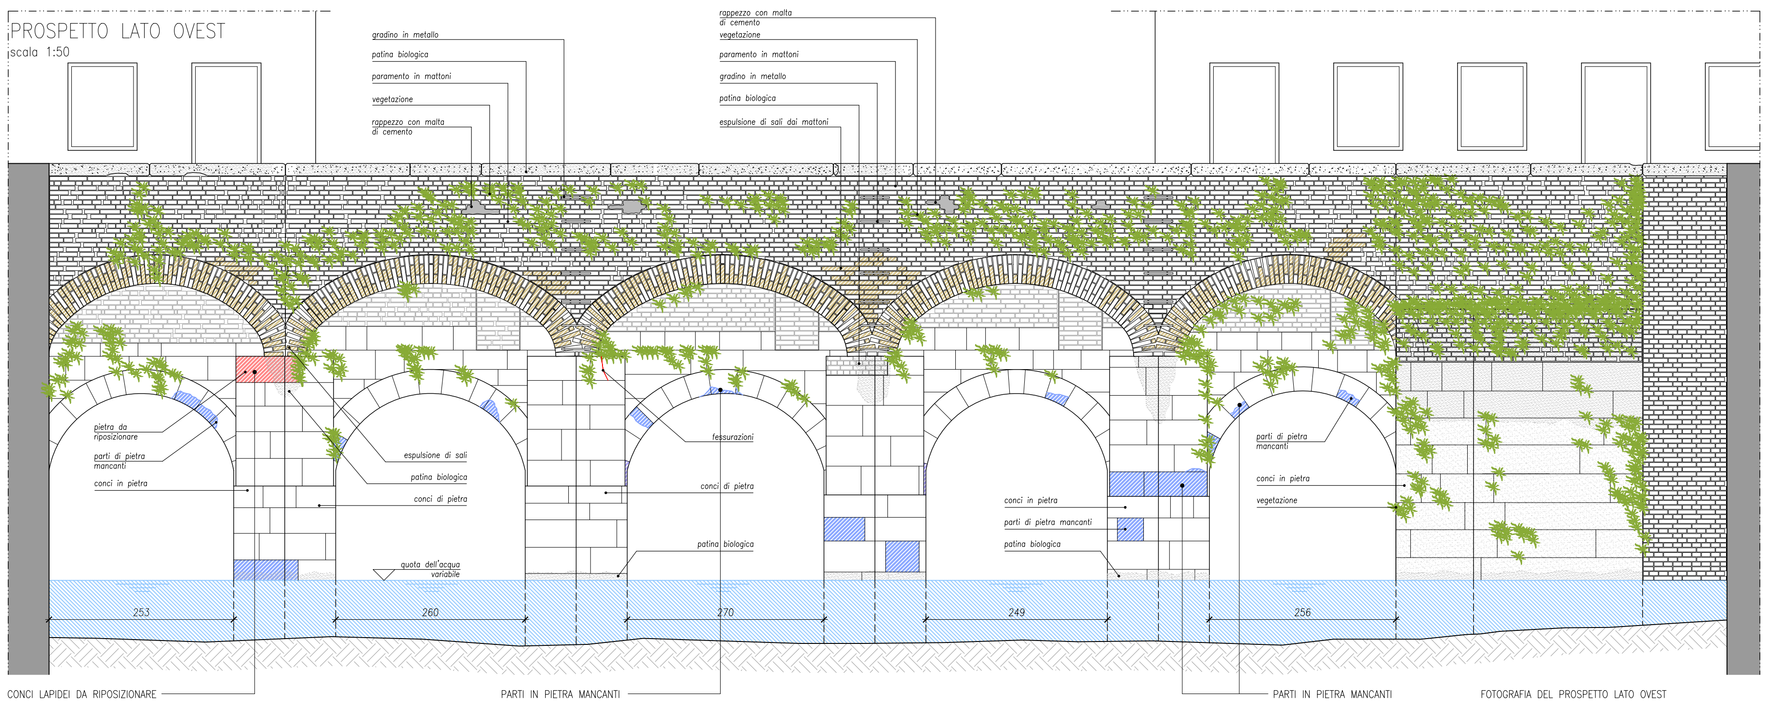

CONCI LAPIDEI DA RIPOSIZIONARE

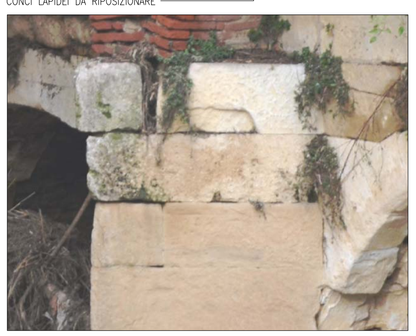

PARTI IN PIETRA MANCANTI

PARTI IN PIETRA MANCANTI

FOTOGRAFIA DEL PROSPETTO LATO OVEST

LEGENDA

- PIETRE DA RIPOSIZIONARE
- PARTI DI PIETRE MANCANTI
- ESPULSIONE DI SALI
- VEGETAZIONE
- PATINA BIOLOGICA
- FESSURAZIONI
- RAPPEZZI CON MALTA DI CEMENTO

COMUNE DI VICENZA
DIPARTIMENTO TERRITORIO
SETTORE INFRASTRUTTURE, GESTIONE URBANA E PROTEZIONE CIVILE

Alluvione 2010 - Interventi indifferibili e urgenti
Lavori di RISANAMENTO STATICO E CONSERVATIVO DEL PONTE DELLE BARCHE

PROGETTO DEFINITIVO

GRUPPO DI PROGETTAZIONE	DOCUMENTO	
PROGETTISTI T14 ASSOCIATI Progettista strutturale: Ing. Roberto Scotta Progettista architettonico: Arch. Dario Cazzaro Via Terraglio, 14 - 31022 Preganziol (TV) Tel.: 0422.1782715 - Fax: 0422.1782597 e-mail: info@t14associati.com	CODICE ELABORATO PD OS G FF 12 01 TITOLO STATO DI FATTO E DEGRADO PROSPETTI	
COLLABORATORI Geom. E. Padovan, Ing. S. Fontebasso, Ing. A. Perin	DATA	19 giugno 2014
RESPONSABILE UNICO PROCEDIMENTO Arch. Raffaella Gianello, Comune di Vicenza	SCALA	1/50
DIRETTORE DEL SETTORE INFRASTRUTTURE, GESTIONE URBANA E PROTEZIONE CIVILE Ing. Diego Galiazzo, Comune di Vicenza	REVISIONI	10/06/2014 PROG. DEF. REV.01