PROSPETTO LATO OVEST
scala 1:50

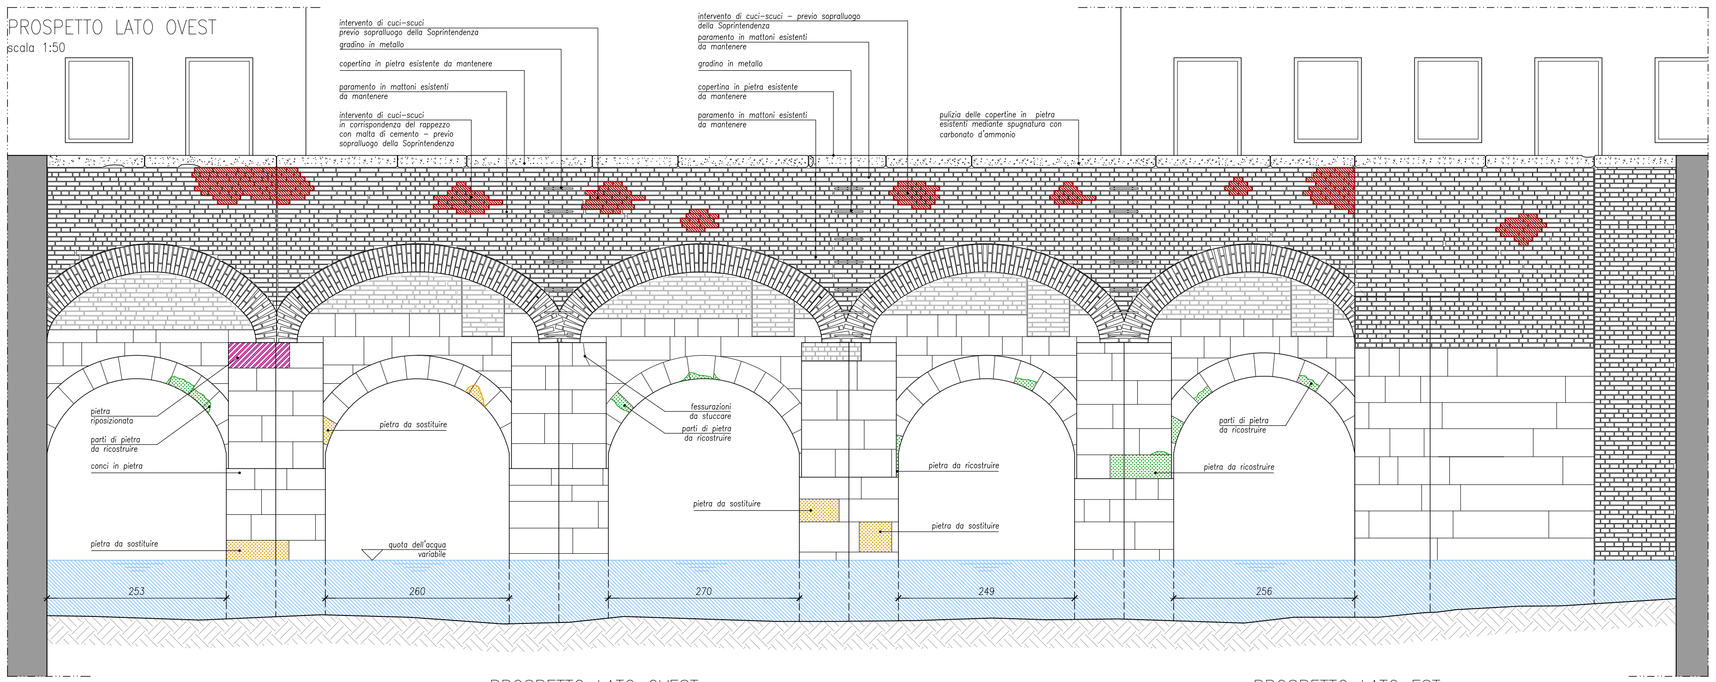

PROSPETTO LATO OVEST

PROSPETTO LATO EST

KEY PLAN

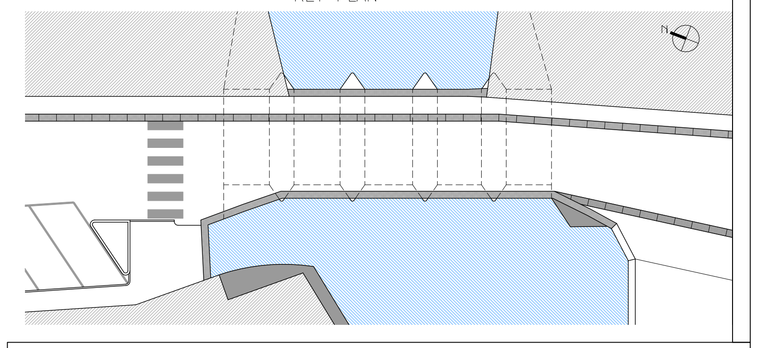

INTERVENTI DA REALIZZARE SU TUTTE LE SUPERFICI:

1) eliminazione manuale della vegetazione;
2) pulizia e lavaggio eseugito in mdo controllato con acqua demineralizzata, al fine della completa rimozione di tutti i depositi superficiali;
3) applicazione di trattamento biocida in soluzione acquosa;
4) rimozone di rappezzi cementizi;
5) stilatura dei giunti sia delle superfici in pietra che delle superfici in mattoni, previo sopralluogo della Soprintendenza;
6) trattamento consolidante con prodotto silicico da applicare su tutte le superfici fino a rifiuto;

LEGENDA

- INTERVENTO DI CUCI-SCUCI DA REALIZZARE SOLO PREVIO SOPRALLUOGO ED AUTORIZZAZIONE DELLA SOPRINTENDENZA
- RICOSTRUZIONE PIETRE ESISTENTI
- SOSTITUZIONE CON NUOVE PIETRE
- RIPOSIZIONAMENTO PIETRE ESISTENTI
- STUCCATURA DELLE FESSURAZIONI

PARTICOLARI INTERVENTI DA REALIZZARE SULLE SUPERFICI IN MATTONI:

7) rimozione degli intonaci esistenti;
8) sulle volte: cuci-scuci a due teste con mattoni di recupero e ammorsamento alla muratura esistente mediante barre in acciaio, previo sopralluogo e autorizzazione della Soprintendenza;
9) sui paramenti verticali: cuci-scuci ad una testa con mattoni di recupero, previo sopralluogo ed autorizzazione della Soprintendenza;
10) eventuali iniezioni con malta a base di calce;

PARTICOLARI INTERVENTI DA REALIZZARE SULLE SUPERFICI IN PIETRA:

11) riposizionamento, sostituzione o eventuale ricostruzione di porzioni di pietre mediante malta a base epossidica;

PARTICOLARI INTERVENTI DA REALIZZARE SULLE COPERTINE IN PIETRA:

12) pulizia mediante spugnature con carbonato d'ammonio;

NOTE:

- il dettaglio degli interventi da realizzare sotto il livello dell'acqua verra' definito in cantiere dopo la messa in asciutto dell'alveo;
- tutte le lavorazioni e gli interventi dovranno essere realizzati dapprima in piccole parti del manufatto e solo dopo aver verificato l'assenza di danneggiamenti o alterazioni da parte della D.L. potranno essere realizzati in tutte le parti previste dal progetto.

PROSPETTO LATO EST
scala 1:50

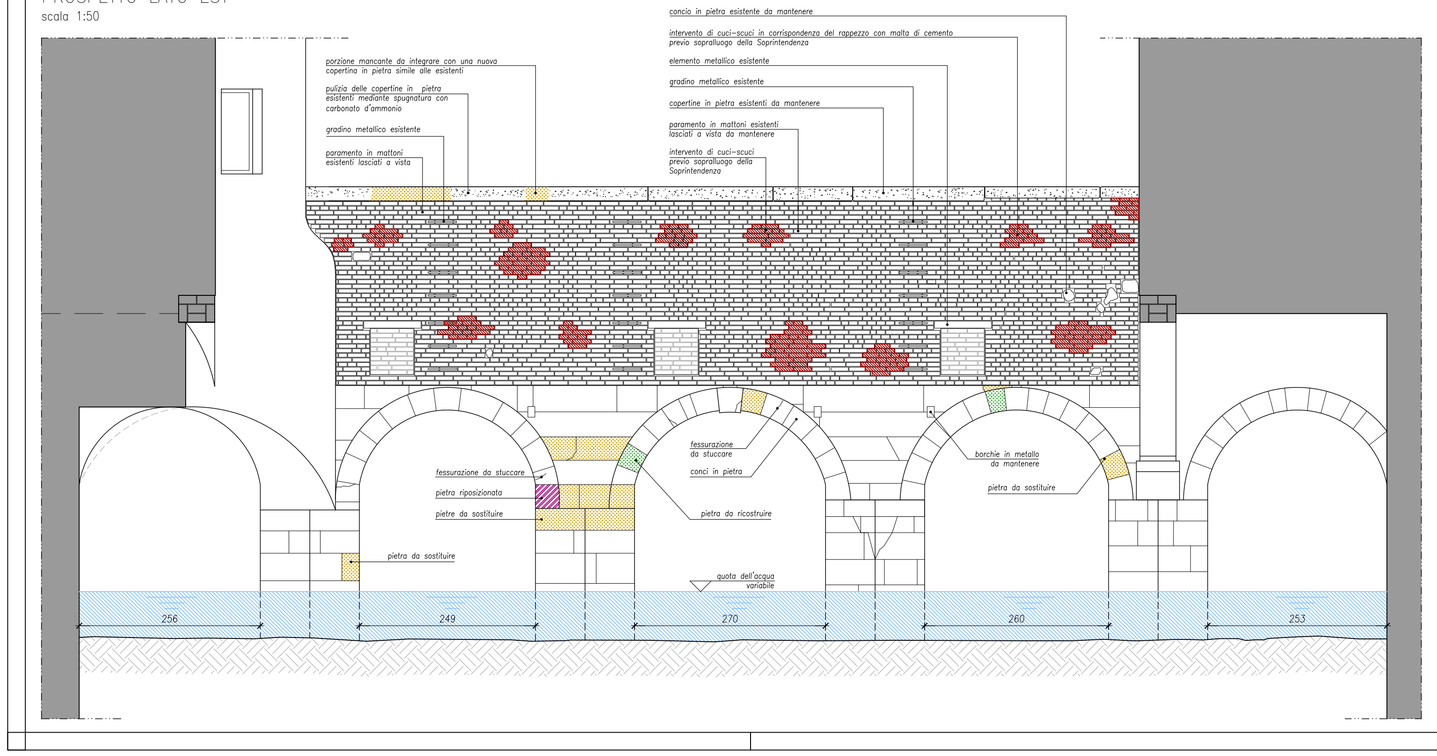

COMUNE DI VICENZA
DIPARTIMENTO TERRITORIO
SETTORE INFRASTRUTTURE, GESTIONE URBANA E PROTEZIONE CIVILE

Alluvione 2010 - Interventi indifferibili e urgenti
Lavori di RISANAMENTO STATICO E CONSERVATIVO DEL PONTE DELLE BARCHE

PROGETTO DEFINITIVO

GRUPPO DI PROGETTAZIONE	DOCUMENTO	
PROGETTISTI T14 ASSOCIATI Progettista strutturale: Ing. Roberto Scotta Progettista architettonico: Arch. Dario Cazzaro Via Terraglio, 14 - 31022 Preganziol (TV) Tel.: 0422.1782715 - Fax: 0422.1782597 e-mail: info@t14associati.com COLLABORATORI Geom. E. Padovan, Ing. S. Fontebasso, Ing. A. Perin	CODICE ELABORATO PD OS G FF 15 01 TITOLO PROGETTO PROSPETTI	
	DATA	19 giugno 2014
	SCALA	1/50
RESPONSABILE UNICO PROCEDIMENTO Arch. Raffaella Gianello, Comune di Vicenza	REVISIONI	10/06/2014 PROG. DEF. REV.01
DIRETTORE DEL SETTORE INFRASTRUTTURE, GESTIONE URBANA E PROTEZIONE CIVILE Ing. Diego Galiazzo, Comune di Vicenza		