
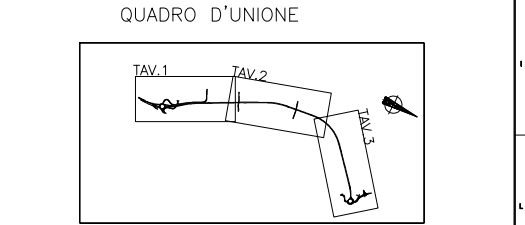
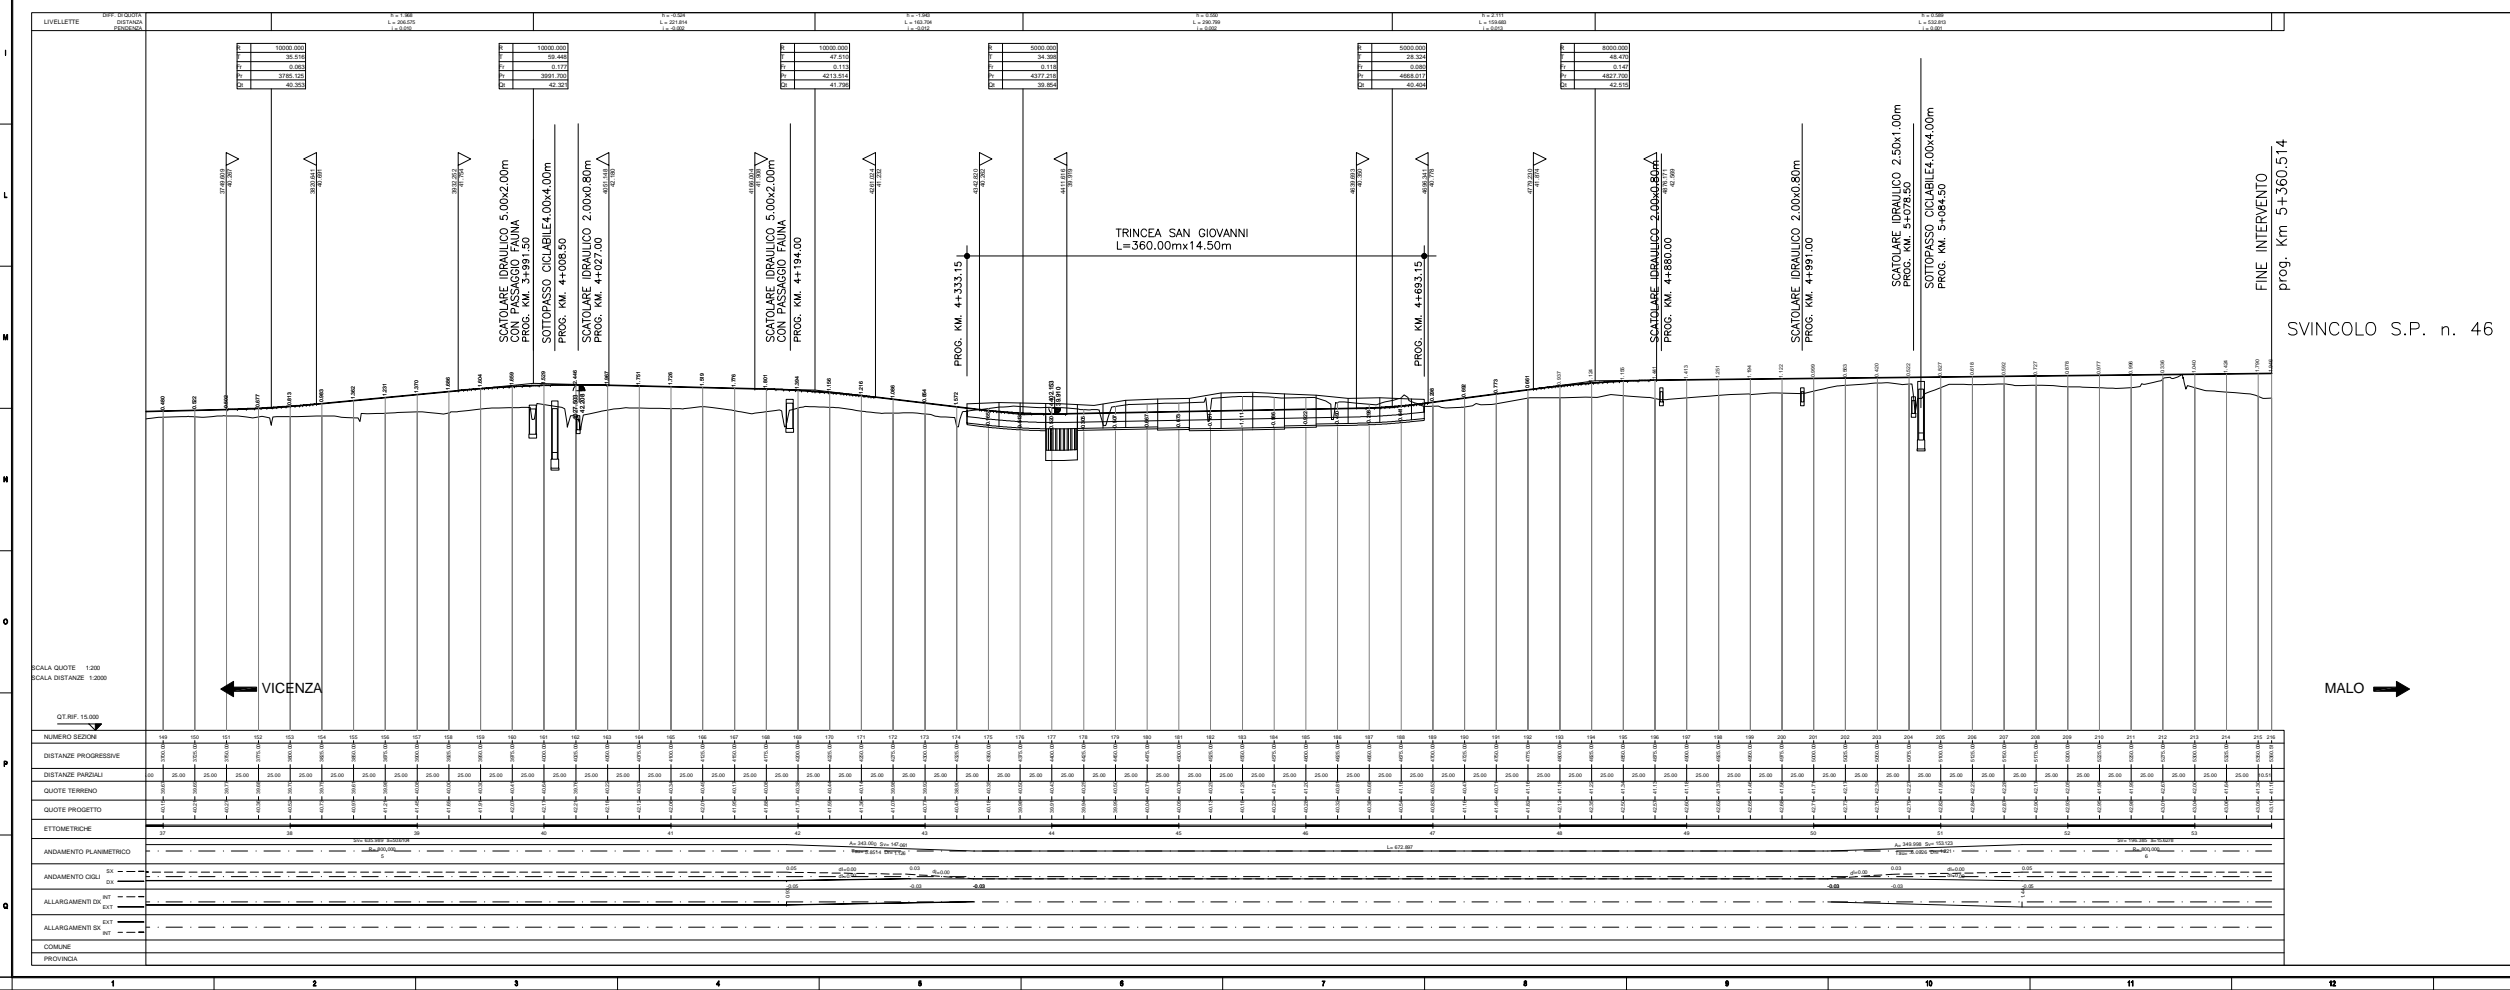


NOTE GENERALI

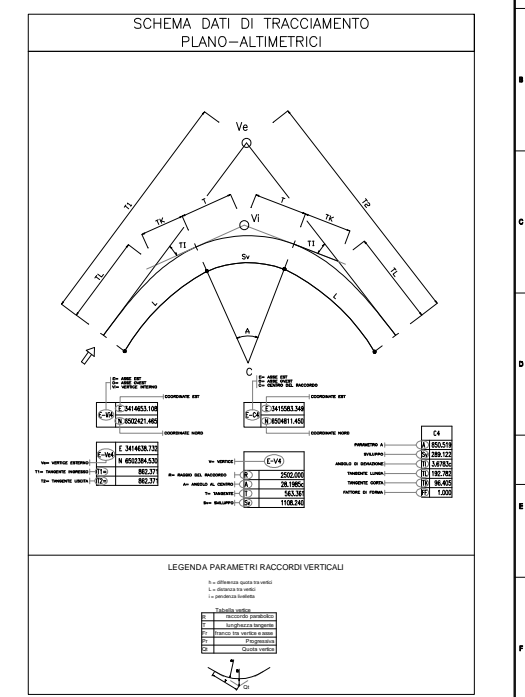

Anas SpA
 Direzione Centrale Progettazione

COMPLETAMENTO DELLA TANGENZIALE DI VICENZA
 1° STRALCIO 1° TRONCO

PROGETTO DEFINITIVO

PROGETTAZIONE: ANAS - DIREZIONE CENTRALE PROGETTAZIONE

PROGETTISTI: Ing. RICCARDO M. SOCCORRO Ordine Ing. di Roma n. 10861 Ing. ALESSANDRO MICHELI Ordine Ing. di Roma n. 17804 Ing. ACHILLE DENTOPRANCOSCHI Ordine Ing. di Roma n. 17116 Ing. SERGIO SERRI Ordine Geol. Lazio n. 659	GRUPPO DI PROGETTAZIONE ANAS: Ing. G. GIOVANNINI - Cartografia Ing. C. METTA - Geotecnica Ing. G. FUSANI - Strada Geom. C. SPANIBELLO - Strada P.E. E. BELLOCCHI - Strada Ing. A. MITA - Strada Arch. G. BORGHI - Opere civili Ing. A. PICCARETTA - Opere civili Ing. F. SEZZI - Impianti Ing. B. BRANCHINI - Ambiente Arch. F.R. IETTO - Ambiente Geom. C. ZMIL - Energie Ing. P. CARRARO - Infrastruttura Geom. S. GIANI - Comput. e cartografia Arch. R. POCCHI - Sicurezza Geom. G. CARLELLI - Gestione materiale Geom. M. PANZANICO - Studio del traffico
---	--

PROGETTO INFRASTRUTTURA
 Corpo stradale principale
 Planimetria e profilo di progetto - Tav. 3

NUMERO SECONDA	DATA	DESCRIZIONE	REDAZIONE	VERIFICAZIONE	APPROVAZIONE
...