COMUNE DI VICENZA

COMUNE DI CALDOGNO

Programma straordinario di intervento per la riqualificazione urbana e la sicurezza delle periferie - DPCM 06.12.2016 -

INTERVENTO N. 03

"ITINERARI CICLOTURISTICI PALLADIANI" AMBITO 7

Realizzazione percorso ciclo pedonale lungo gli argini del fiume Bacchiglione nei Comuni di Vicenza e Caldogno

PROGETTO DEFINITIVO

ELABORATO

01	b	INQUADRAMENTO PROGETTO: STATO ATTUALE E FUTURO

GRUPPO DI PROGETTAZIONE	
DIRETTORE SETTORE INFRASTRUTTURE **Ing. Diego Gallazzo**	RESPONSABILE DEL PROCEDIMENTO **Arch. Raffaella Gianello**
PROGETTISTA **Ing. Marco Sinigaglia**	SUPPORTO SPECIALISTICO **Arch. Flavio Carazzato**

data elaborato **AGOSTO 2017**

scala elaborato **1:10.000 - 1:5.000**

LIBERARE ENERGIE URBANE

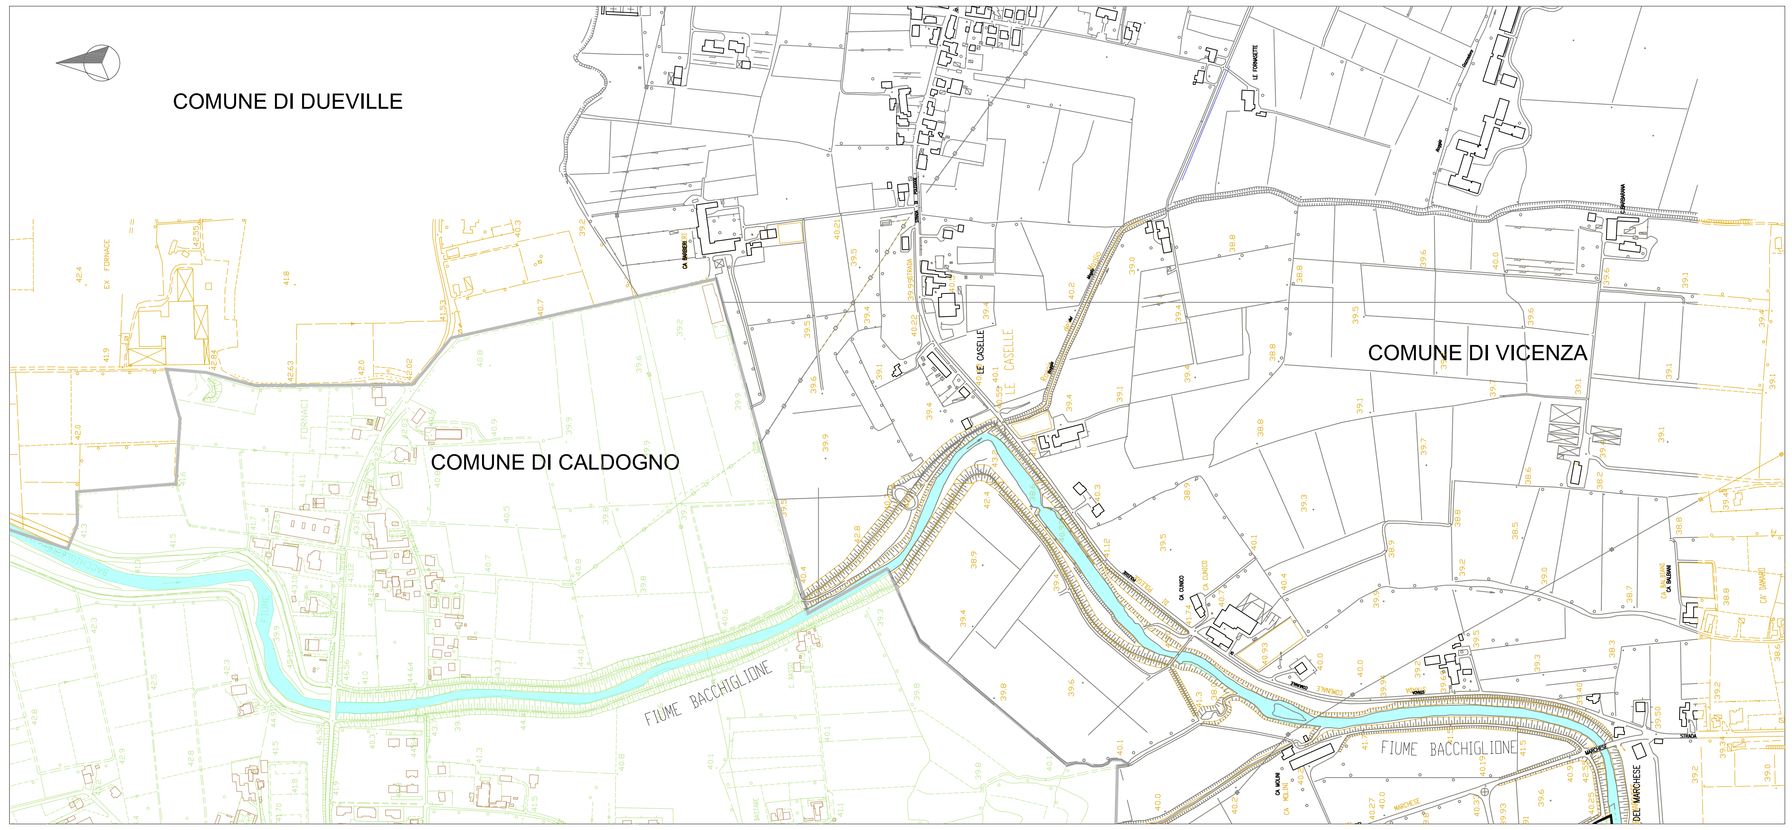

Estratto di CTR: Stato attuale

Scala 1:5.000

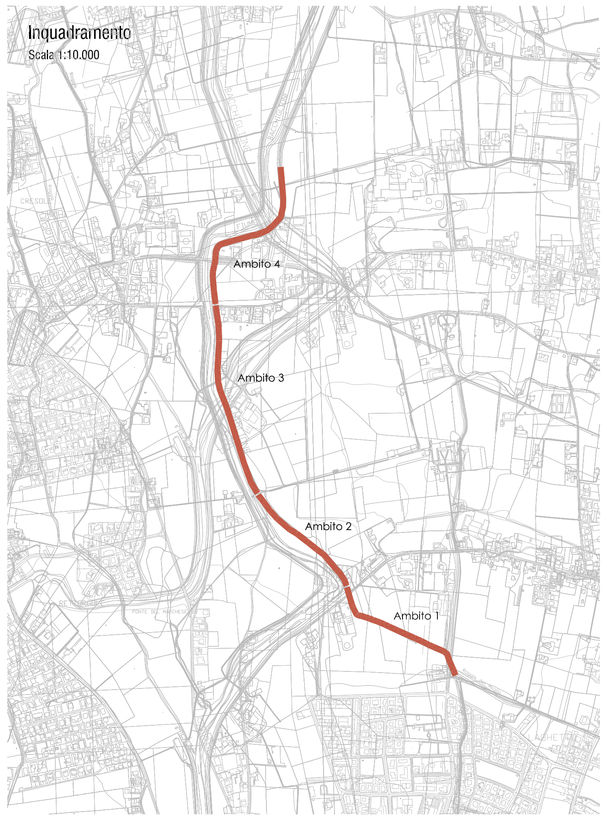

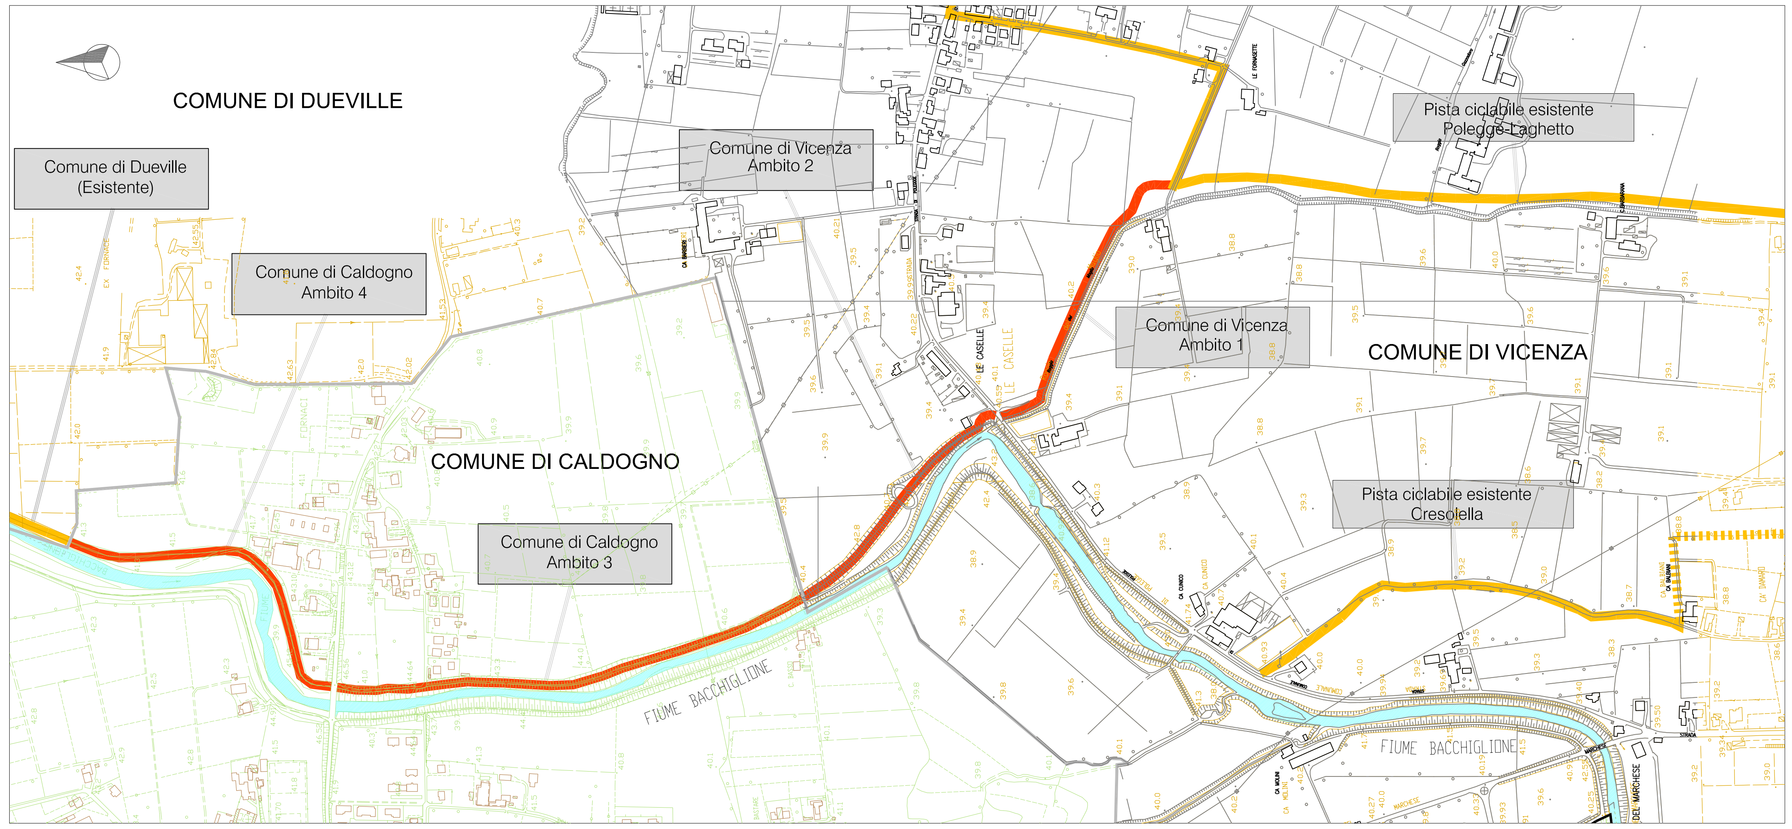

Estratto di CTR: Individuazione progetto

Scala 1:5.000