COMUNE DI VICENZA

COMUNE DI CALDOGNO

Programma straordinario di intervento per la riqualificazione urbana e la sicurezza delle periferie - DPCM 06.12.2016 -

INTERVENTO N. 03

"ITINERARI CICLOTURISTICI PALLADIANI"
AMBITO 7

Realizzazione percorso ciclo pedonale lungo gli argini del fiume Bacchiglione nei Comuni di Vicenza e Caldogno

PROGETTO DEFINITIVO

ELABORATO

04	**PIANTA E SEZIONI TIPO**

GRUPPO DI PROGETTAZIONE		data elaborato **AGOSTO 2017**
DIRETTORE SETTORE INFRASTRUTTURE **Ing. Diego Galliazzo**	RESPONSABILE DEL PROCEDIMENTO **Arch. Raffaella Glanello**	scala elaborato **1:50**
PROGETTISTA **Ing. Marco Sinigaglia**	COLLABORATORE TECNICO **Arch. Giulia Massignan**	LIBERARE ENERGIE URBANE
SUPPORTO SPECIALISTICO **Arch. Flavio Carazzato**	COLLABORATORE AMMINISTRATIVO **Dott.ssa Paola Pivotto**	

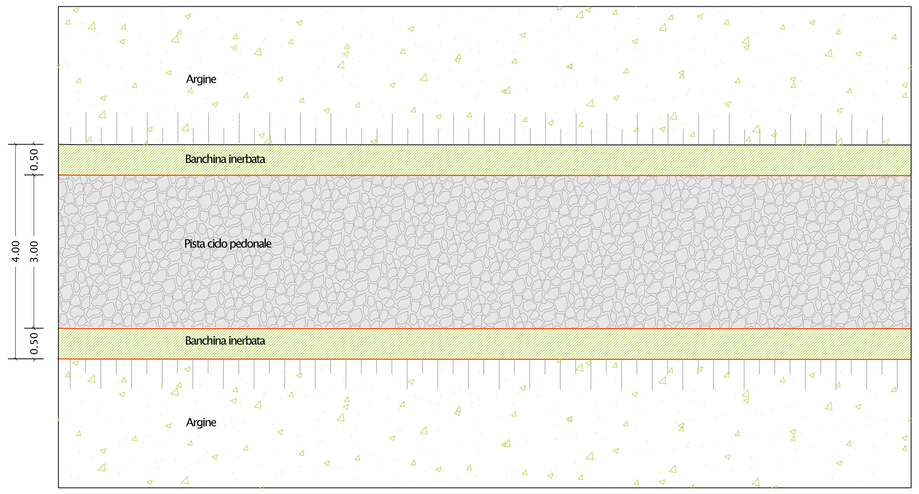

PIANTA TIPO
SCALA 1:50

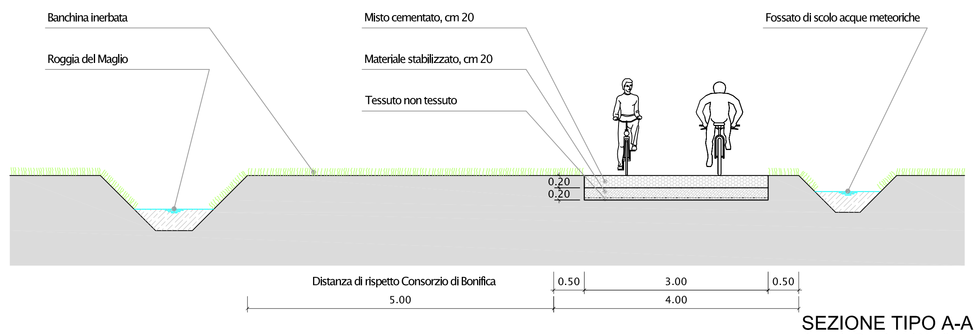

SEZIONE TIPO A-A
lungo la Roggia del Maglio
SCALA 1:50

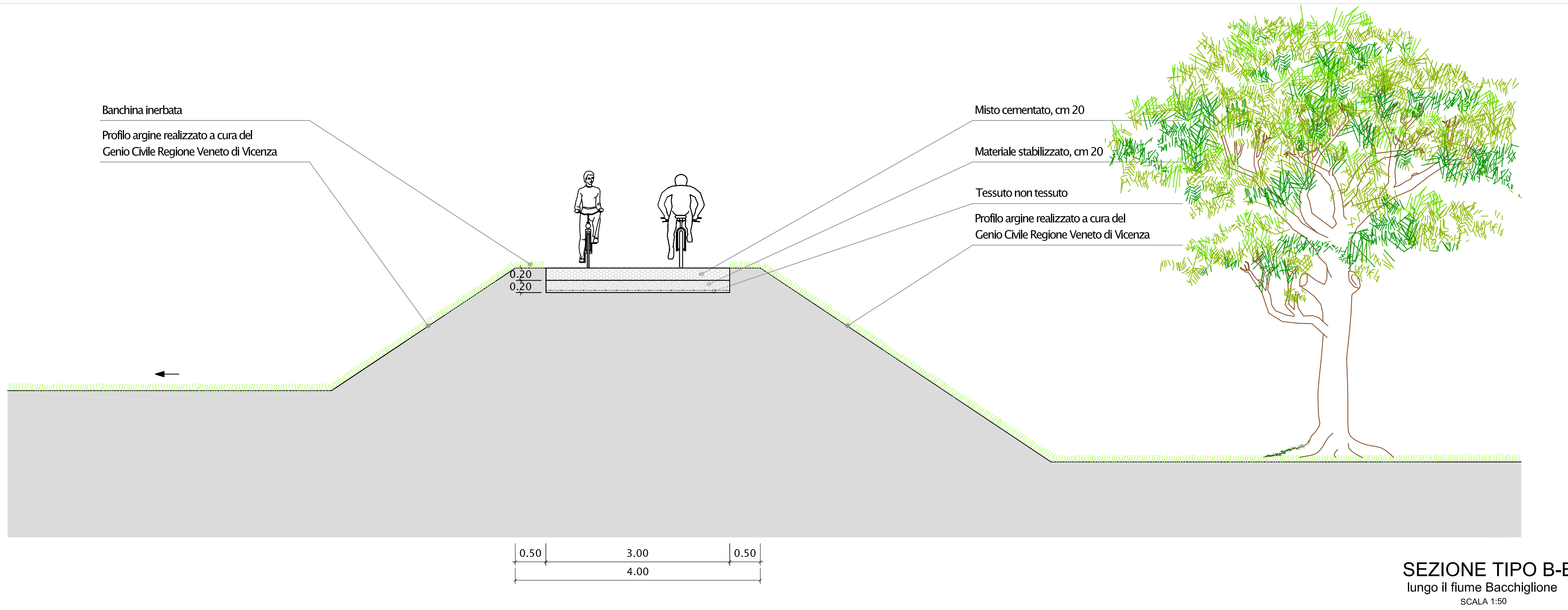

SEZIONE TIPO B-B
lungo il fiume Bacchiglione
SCALA 1:50