


INDIVIDUAZIONE STRALCI LOTTO D'INTERVENTO SCALA 1:200


LEGENDA DEGLI STRALCI LOTTO D'INTERVENTO

Area TOT=725 m²
area già sottoposta a Bonifica Bellica Sistemata


- 1° STRALCIO sepolture infantili
Area=210 m², 29 inumazioni
- 2° STRALCIO sepolture infantili
Area=175 m², 27 inumazioni
- 3° STRALCIO campo sepolture islamiche
Area=340 m²

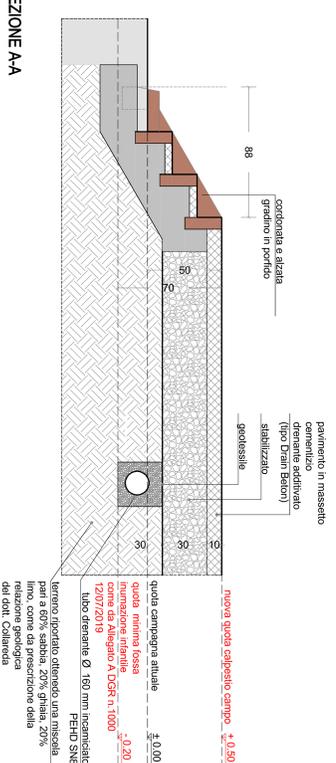

SEZIONE A-A

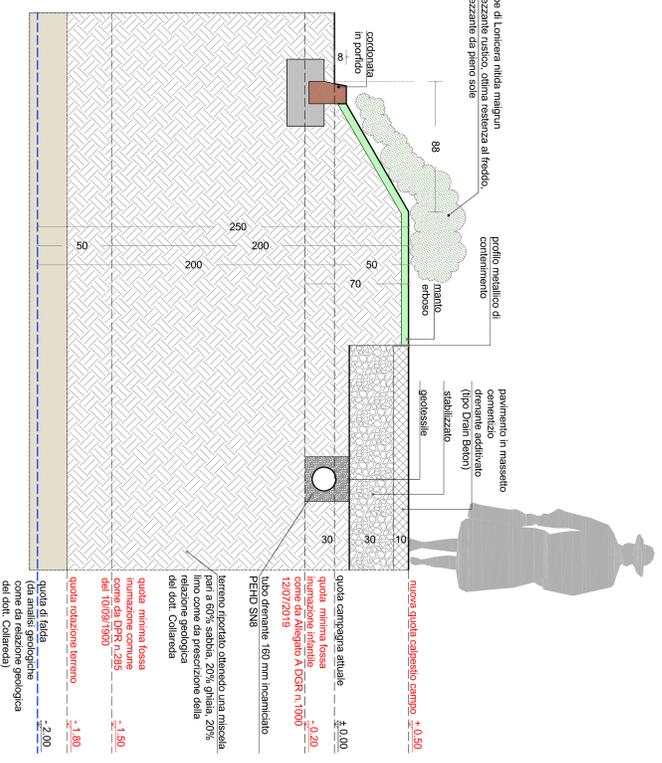


SEZIONE B-B

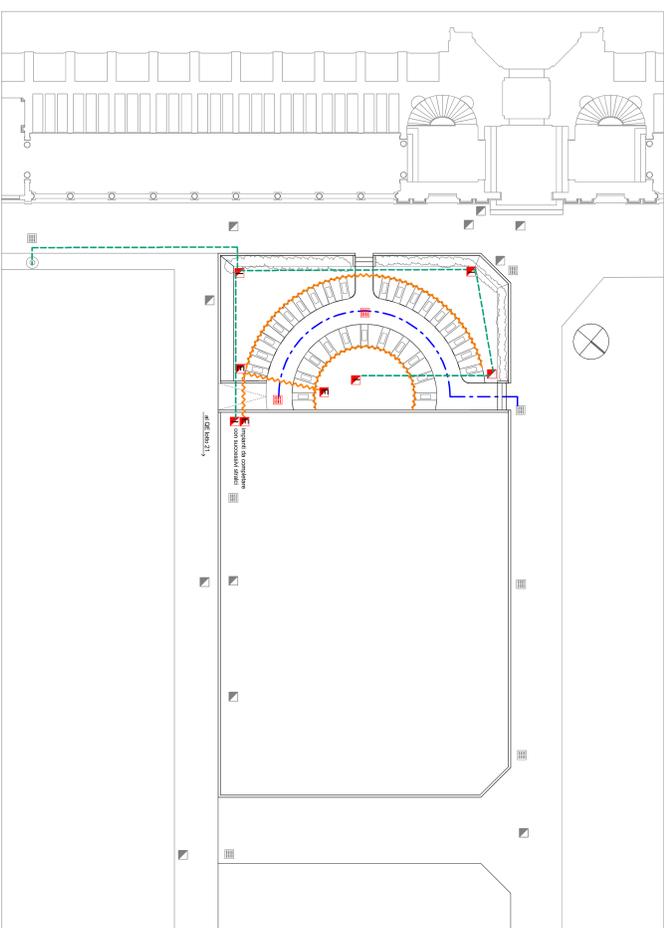

IMPIANTI - PLANIMETRIA DI PROGETTO SCALA 1:200


LEGENDA UPI FUNZIONI UTILITÀ

- caditoia di progetto
- pozzetto di progetto
- fontanino esistente
- caditoia di progetto
- pozzetto di progetto illuminazione
- pozzetto di progetto irrigazione
- ubicazione drenante in PVC Ø 16 cm
- rete impianto di irrigazione
- predispensione rete impianto di illuminazione volta

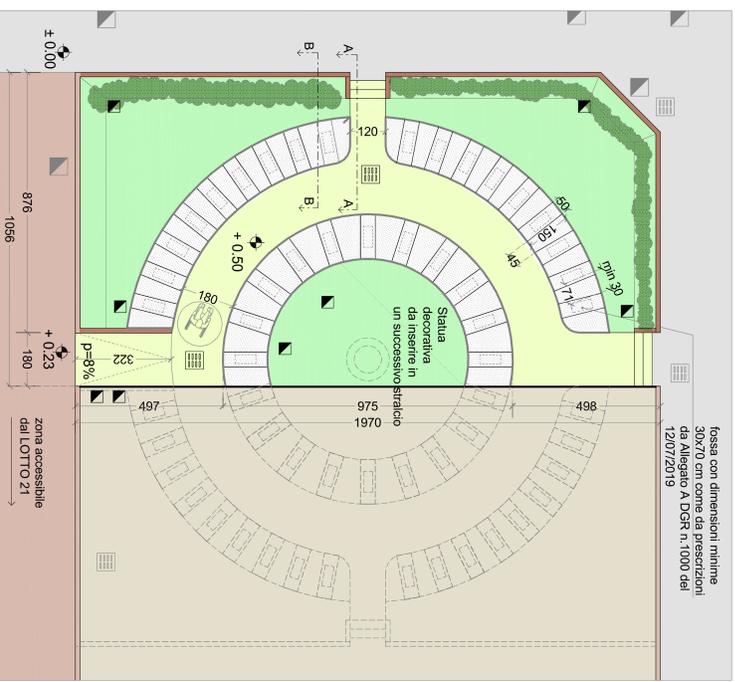

PLANIMETRIA DI PROGETTO SCALA 1:100

- LEGENDA UPI FUNZIONI UTILITÀ
- vialeto asfaltato esistente
 - nuovo vialeto accessibile con pavimento in massetto cementizio drenante area per sepoltura a ghiaia
 - nuovo marito eroso
 - terreno del lotto oggetto d'intervento del 2° stralcio
 - nuova siepe
 - marciapiede/condonata in portico esistente
 - condonata in portico di progetto
 - profilo metallico di contenimento dell'aiuola
 - nuova struttura di contenimento provvisoria in lastre prefabbricate in cemento
 - caditoia esistente
 - caditoia di progetto
 - pozzetto esistente
 - pozzetto di progetto
- AREA D'INTERVENTO= 210 m²
n° 29 inumazioni di progetto
- composta da
AREA SEPOLTURE INFANTILI= 64 m²
AREA VERDE= 96 m²
AREA VALETTI INTERNI= 50 m²

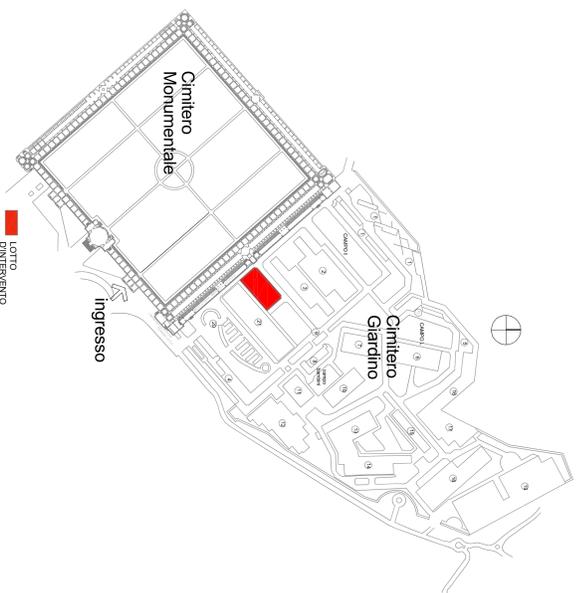

PLANIMETRIA GENERALE CIMITERO MAGGIORE DI VICENZA SCALA 1:1000

COMUNE DI VICENZA

NUOVO CAMPO SEPOLTURE INFANTILI CIMITERO MAGGIORE "IL GIARDINO DEGLI ANGELI"

PROGETTO DEFINITIVO 1° STRALCIO

PLANIMETRIA DI PROGETTO

1	2	
0	1	2	

RESPONSABILE DEL PROGETTO: **AIM VICENZA S.p.A.**

CONTRATTO: **7933400**

PROGETTO: **19005**

STUDIO: **1p**

AIM VICENZA S.p.A. - Contratto Progettazione 7933400 - 19005