




**STATO ATTUALE**  
Planimetria 1:100

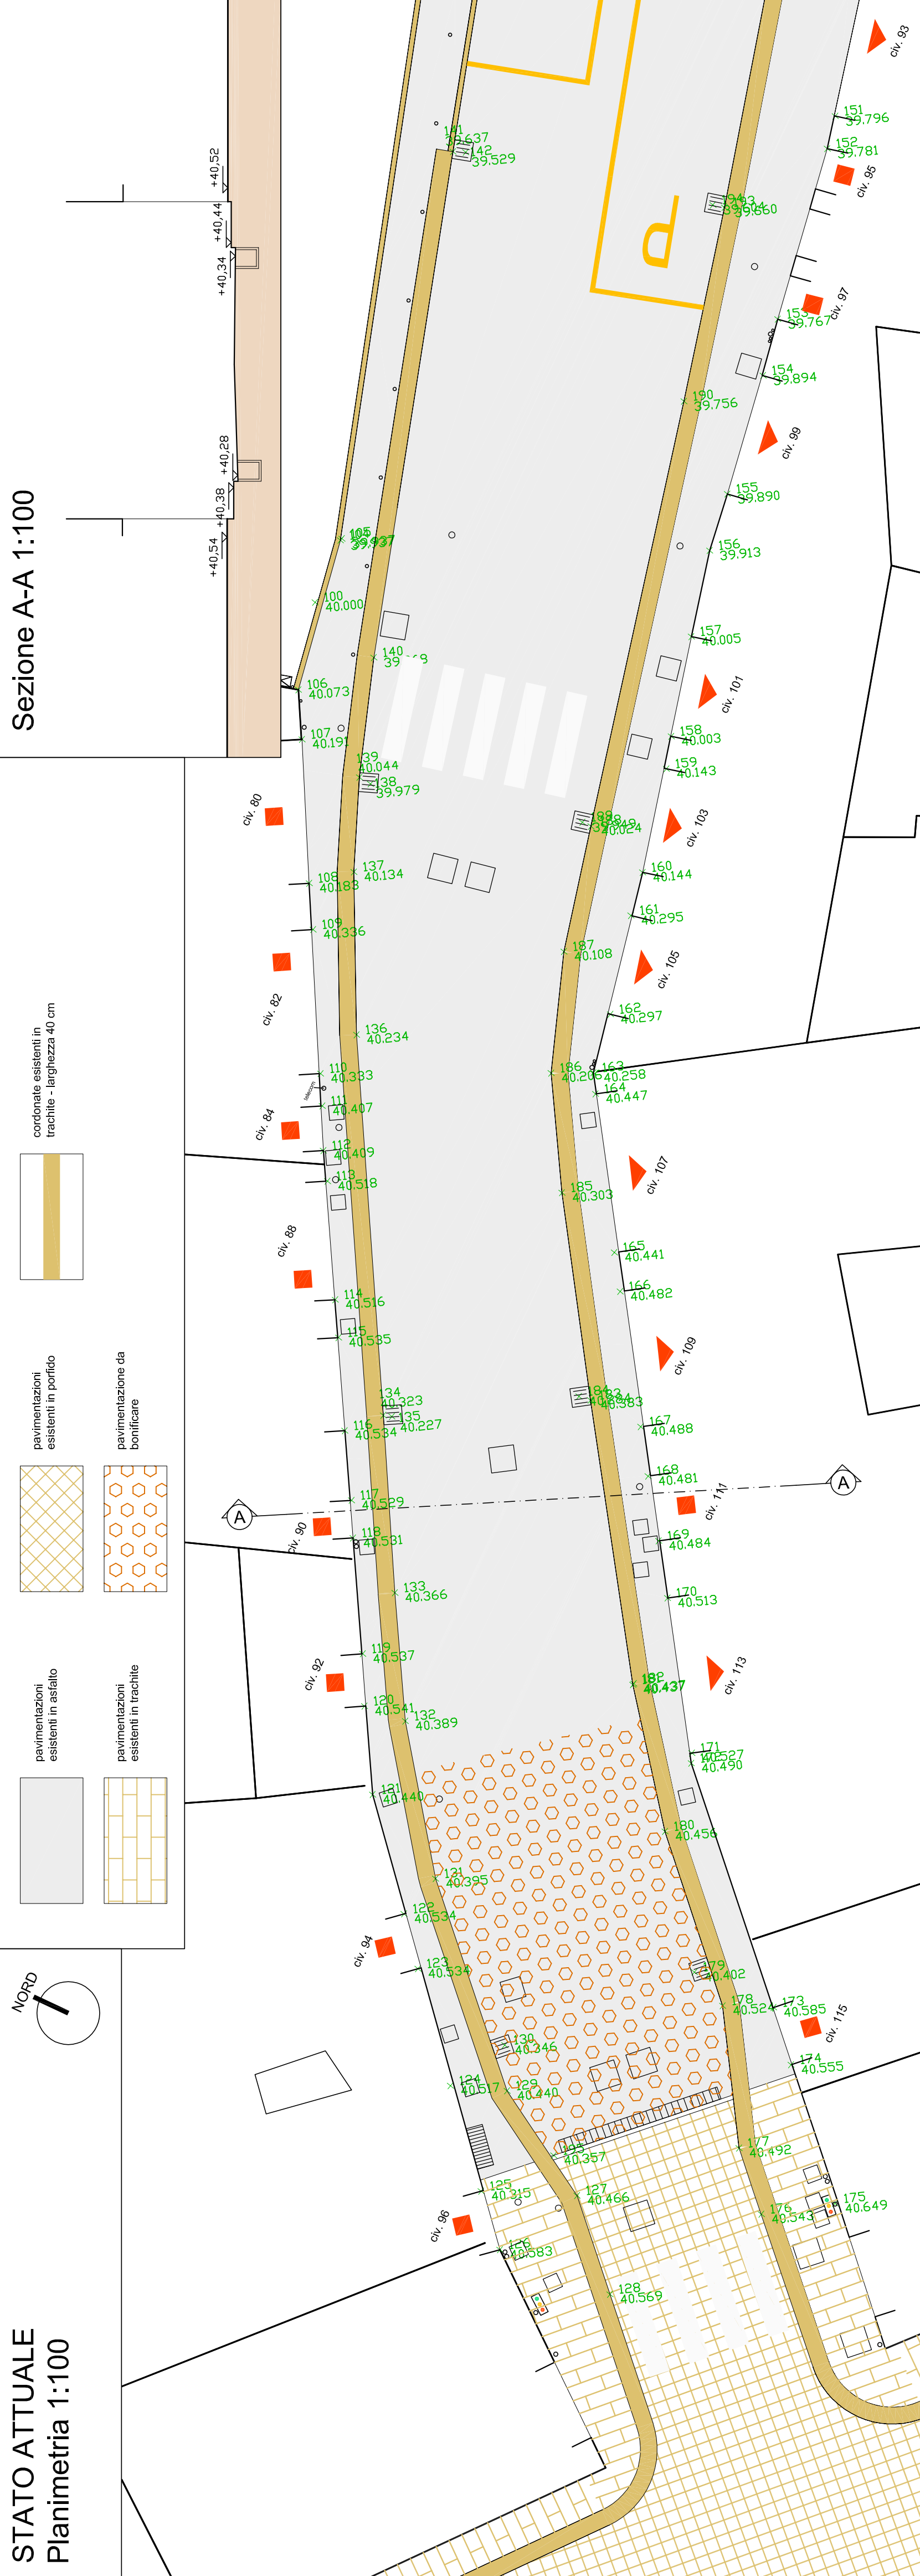


**Sezione A-A 1:50**

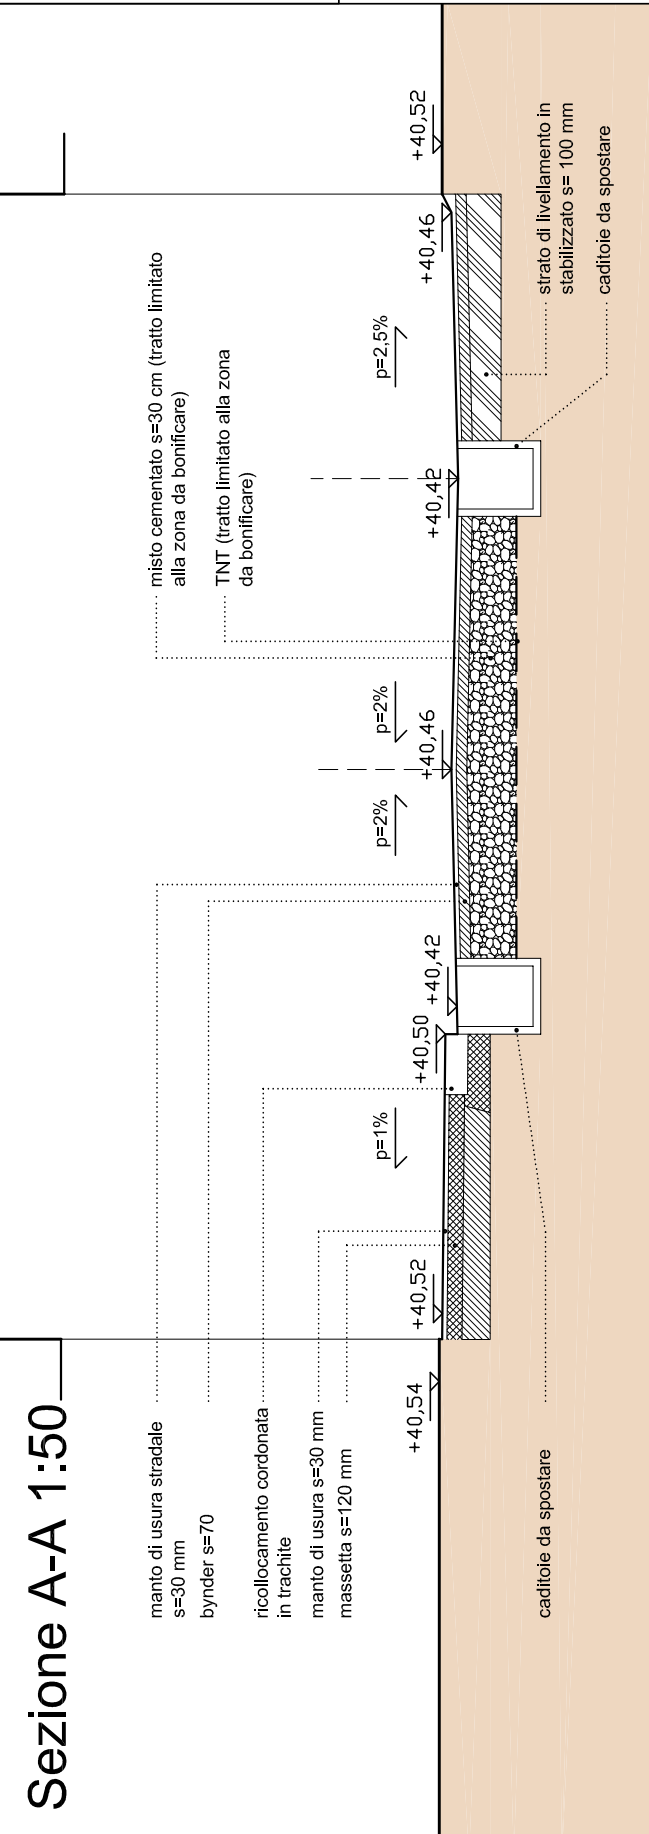

**STATO FUTURO**  
Planimetria 1:100

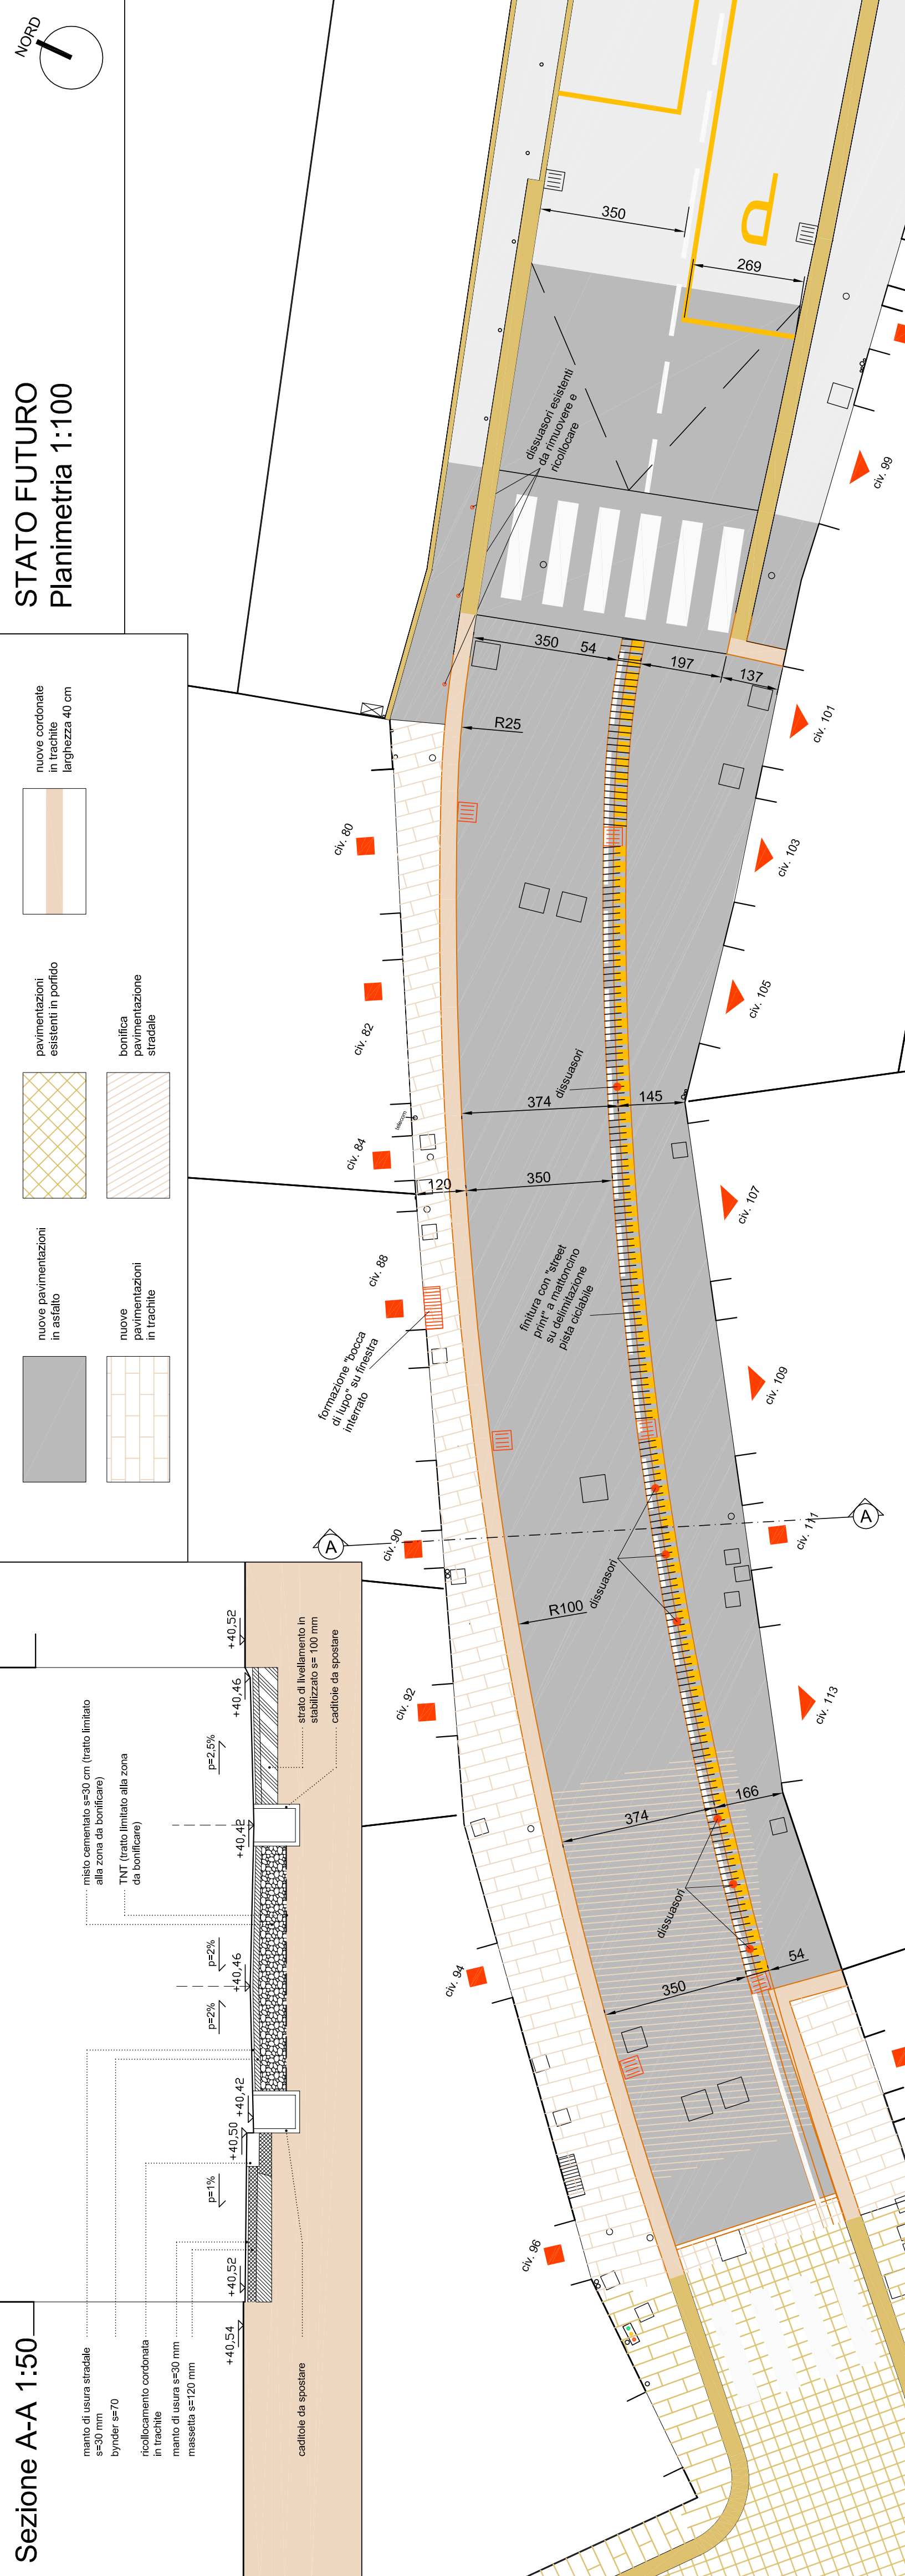


**Sezione A-A 1:100**

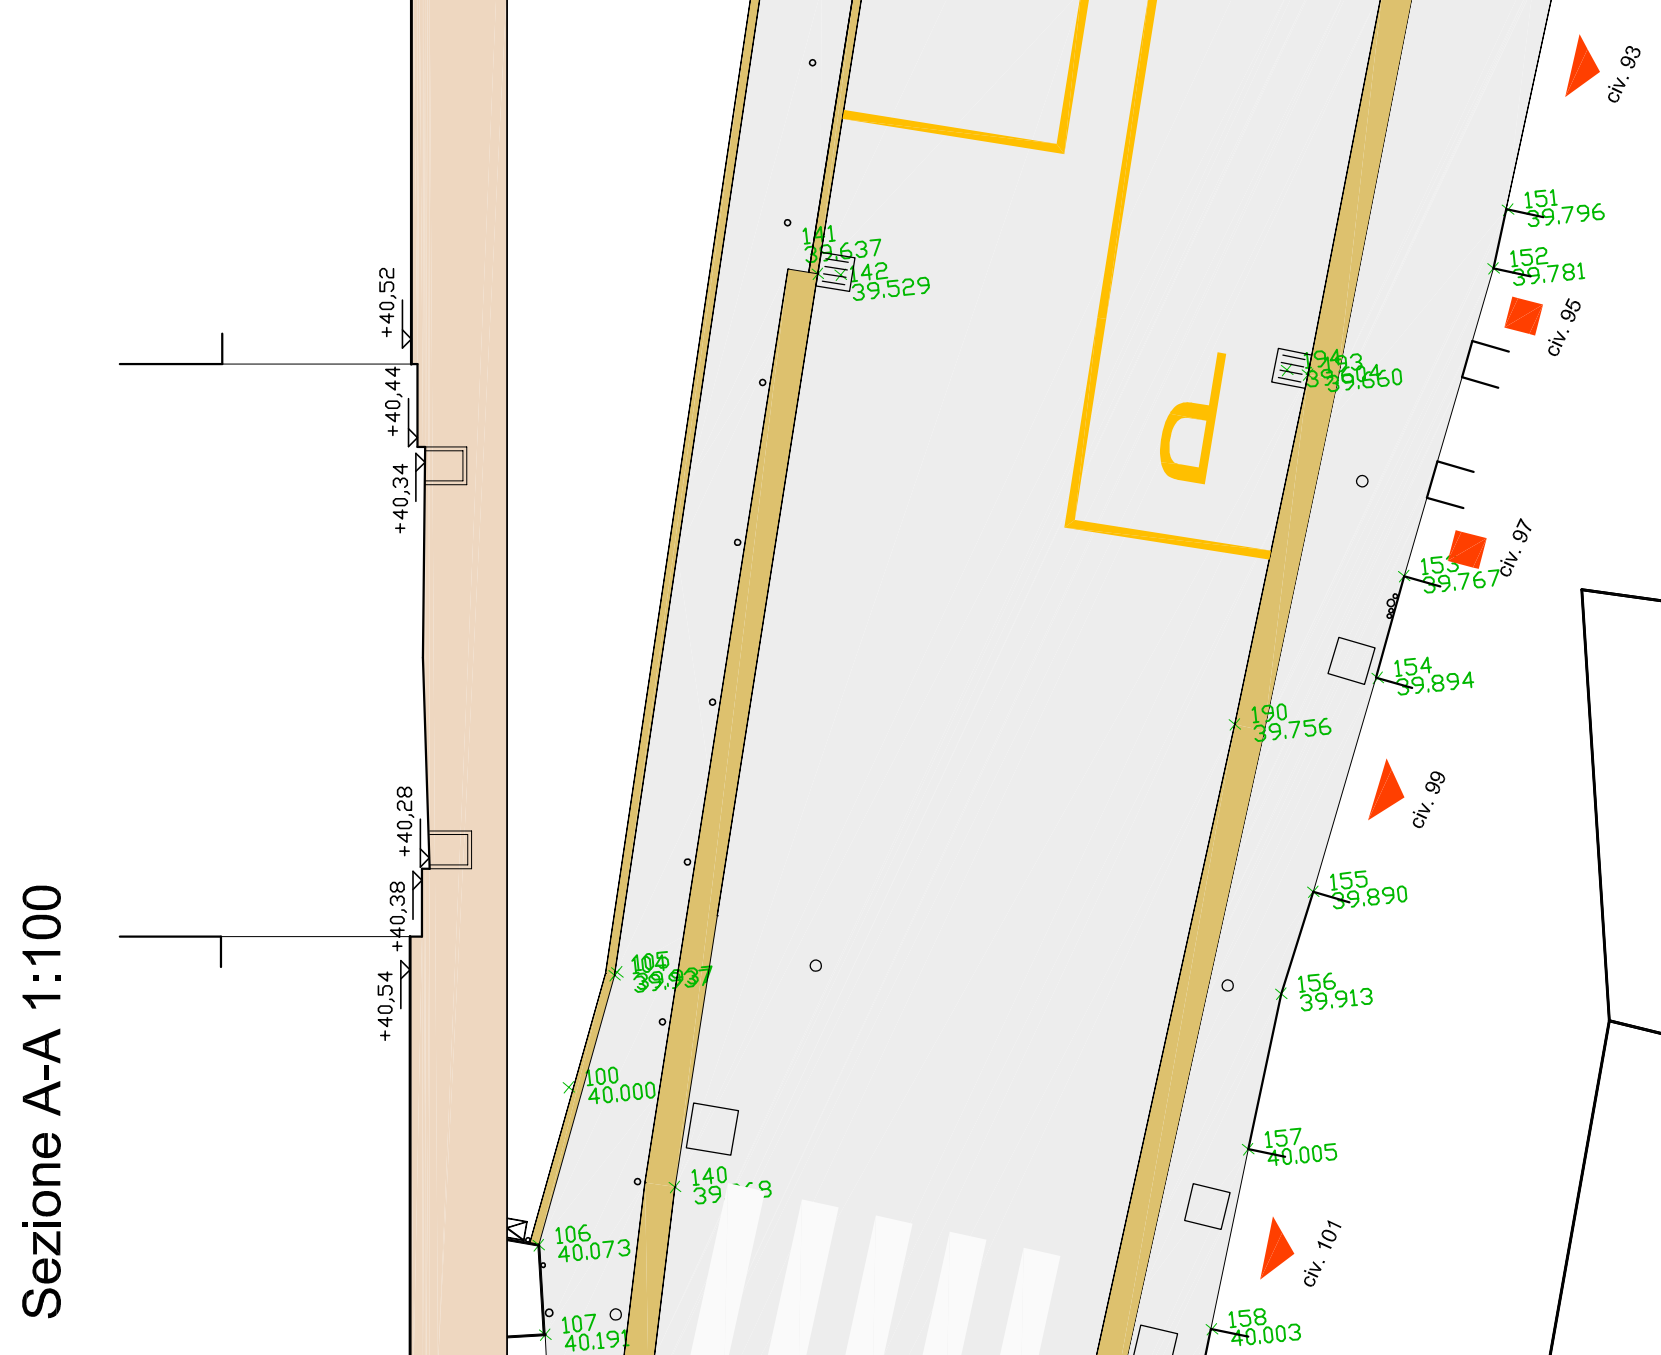

**SOVRAPPOSIZIONI**  
Planimetria 1:200



**ESTRATTO CTR**  
Planimetria 1:2000

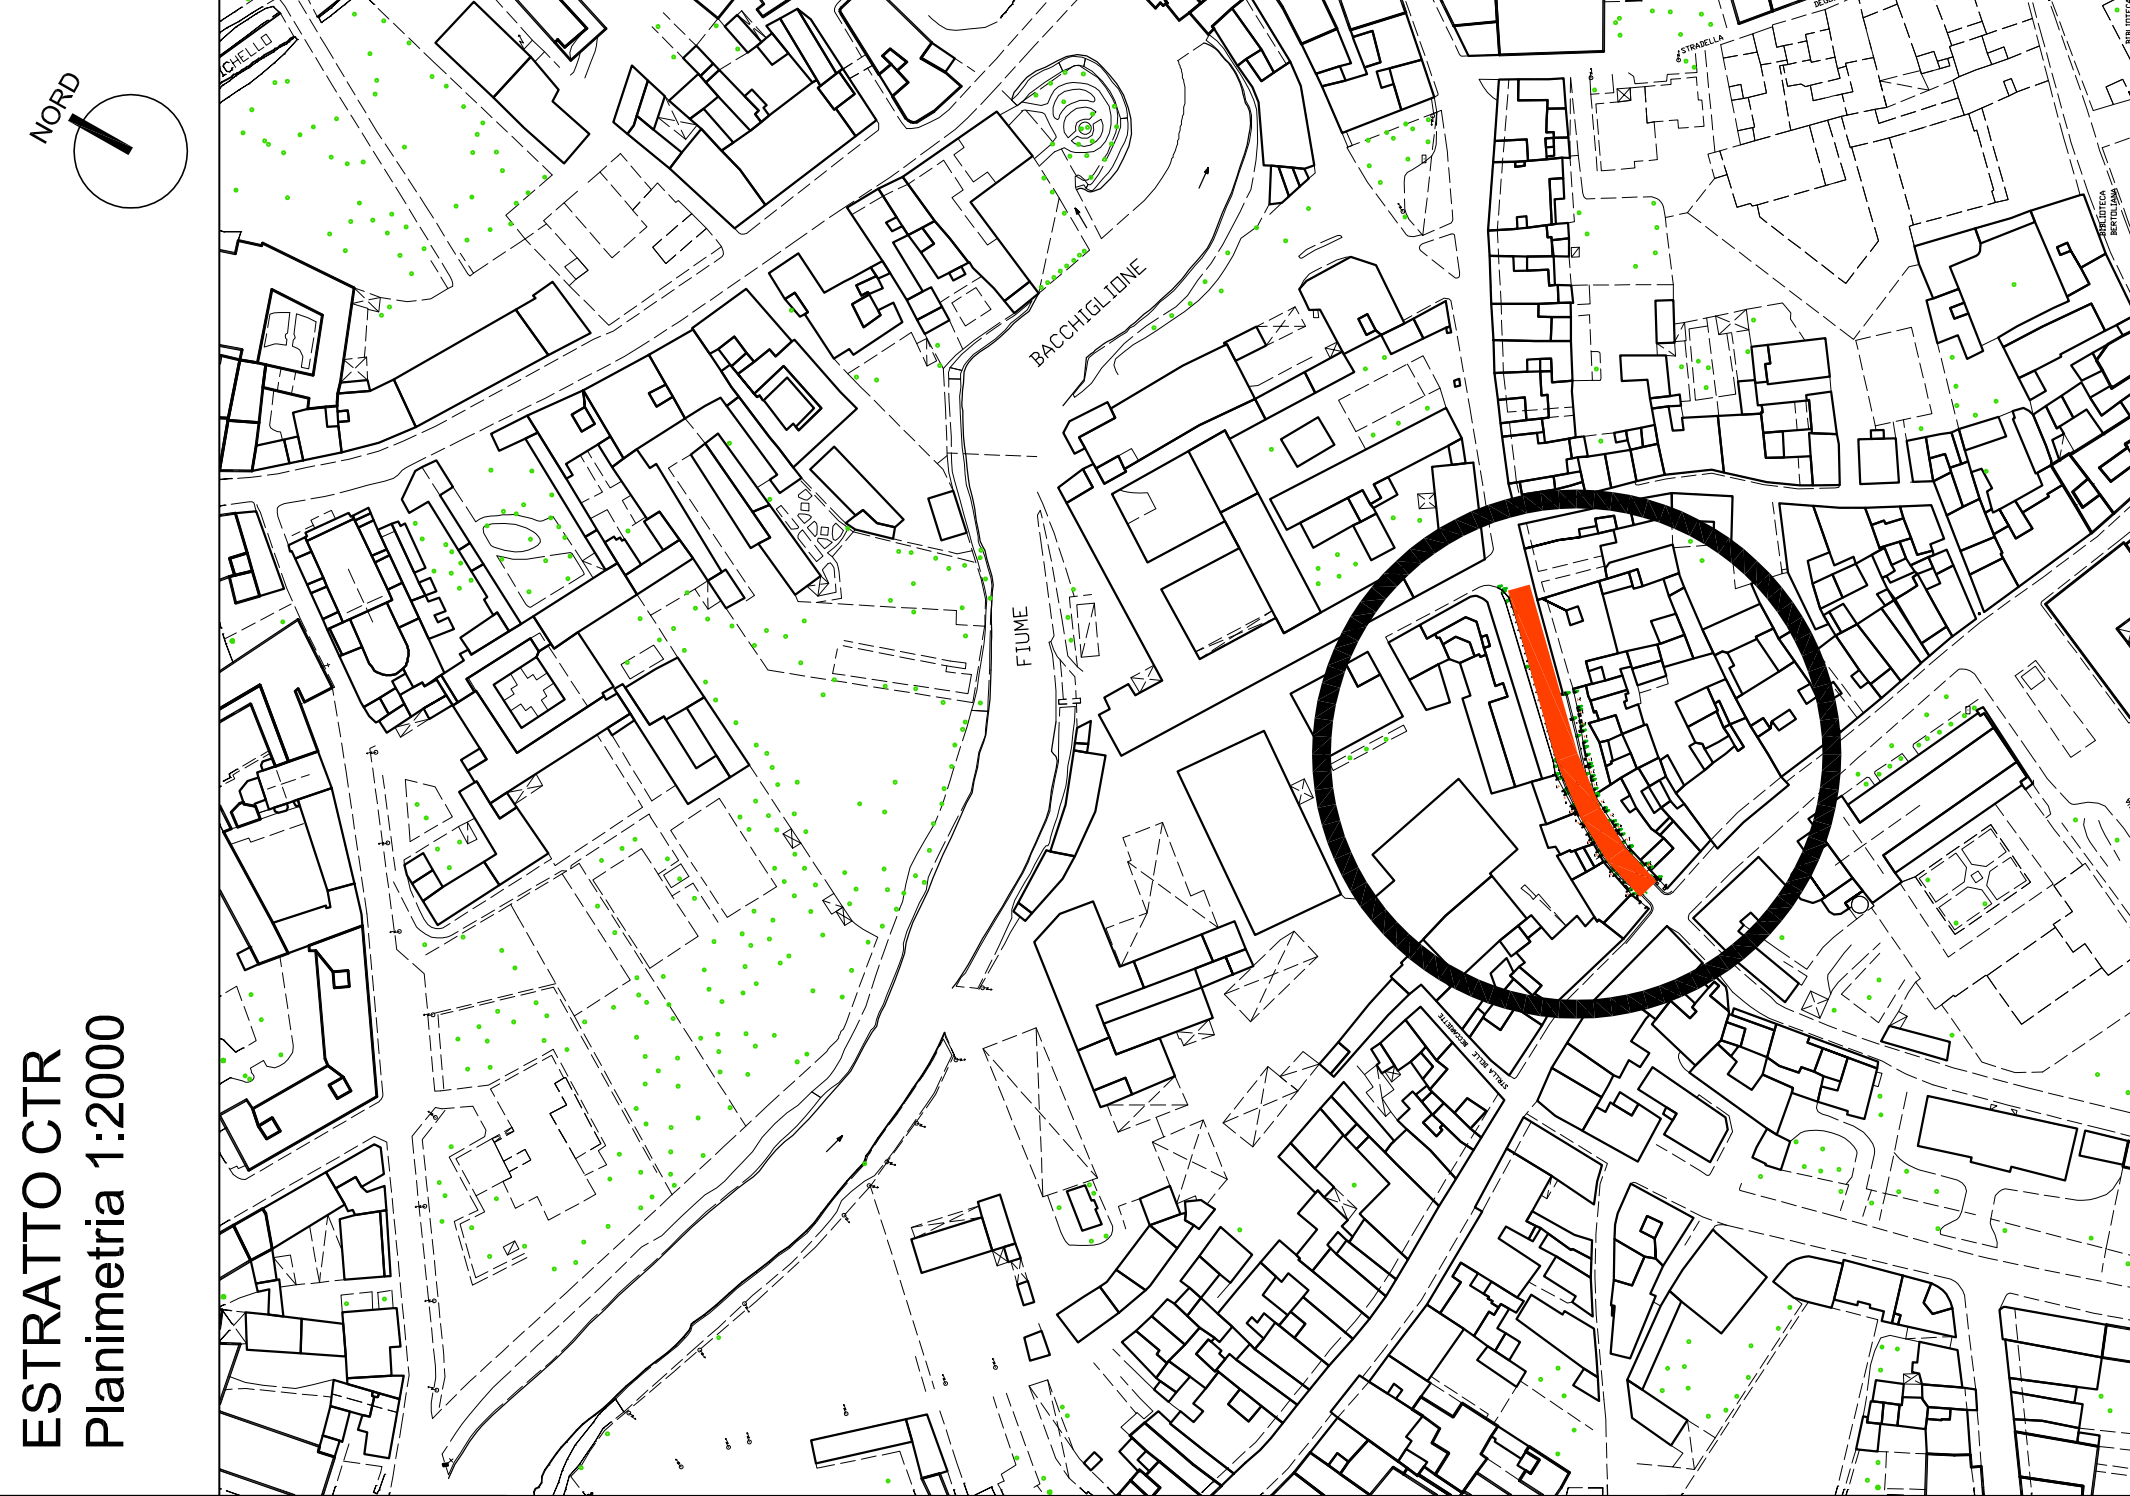

**IL COMMITENTE**  
Comune di Vicenza

**RIQUALIFICAZIONE MARCIAPIEDI CONTRA' PEDEMURO SAN BIAGIO**

**PROGETTO DEFINITIVO**

**STATO DI FATTO - STATO FUTURO - SOVRAPPOSIZIONI PLANIMETRIA - SEZIONI**

3									
2									
1	10/07/13	DISSEGNO	giorn. I. Fazio	giorn. I. Fazio	giorn. I. Fazio	giorn. I. Fazio	giorn. I. Fazio	giorn. I. Fazio	giorn. I. Fazio
REV.	DATA	DESCRIZIONE DELLA MODIFICA	ESISTENTE	VERIFICATA	VERIFICATA	VERIFICATA	VERIFICATA	VERIFICATA	VERIFICATA
PROF.	DATA	DESCRIZIONE DELLA MODIFICA	ESISTENTE	VERIFICATA	VERIFICATA	VERIFICATA	VERIFICATA	VERIFICATA	VERIFICATA
FILE:									
<b>IL PROGETTISTA</b> Gruppo di Progettazione Responsabile di Progetto: giorn. I. Fazio Collaboratori:									
<b>STUDIE PROGETTI</b> 13031 5426 Elaborato									

**aim gruppo**  
A.I.M. Vicenza S.p.A.  
Contrà Pedemuro San Biagio 72 - 36100 Vicenza  
Tel. 0444.394911 - Fax 0444.321496 - www.aimvicenza.it