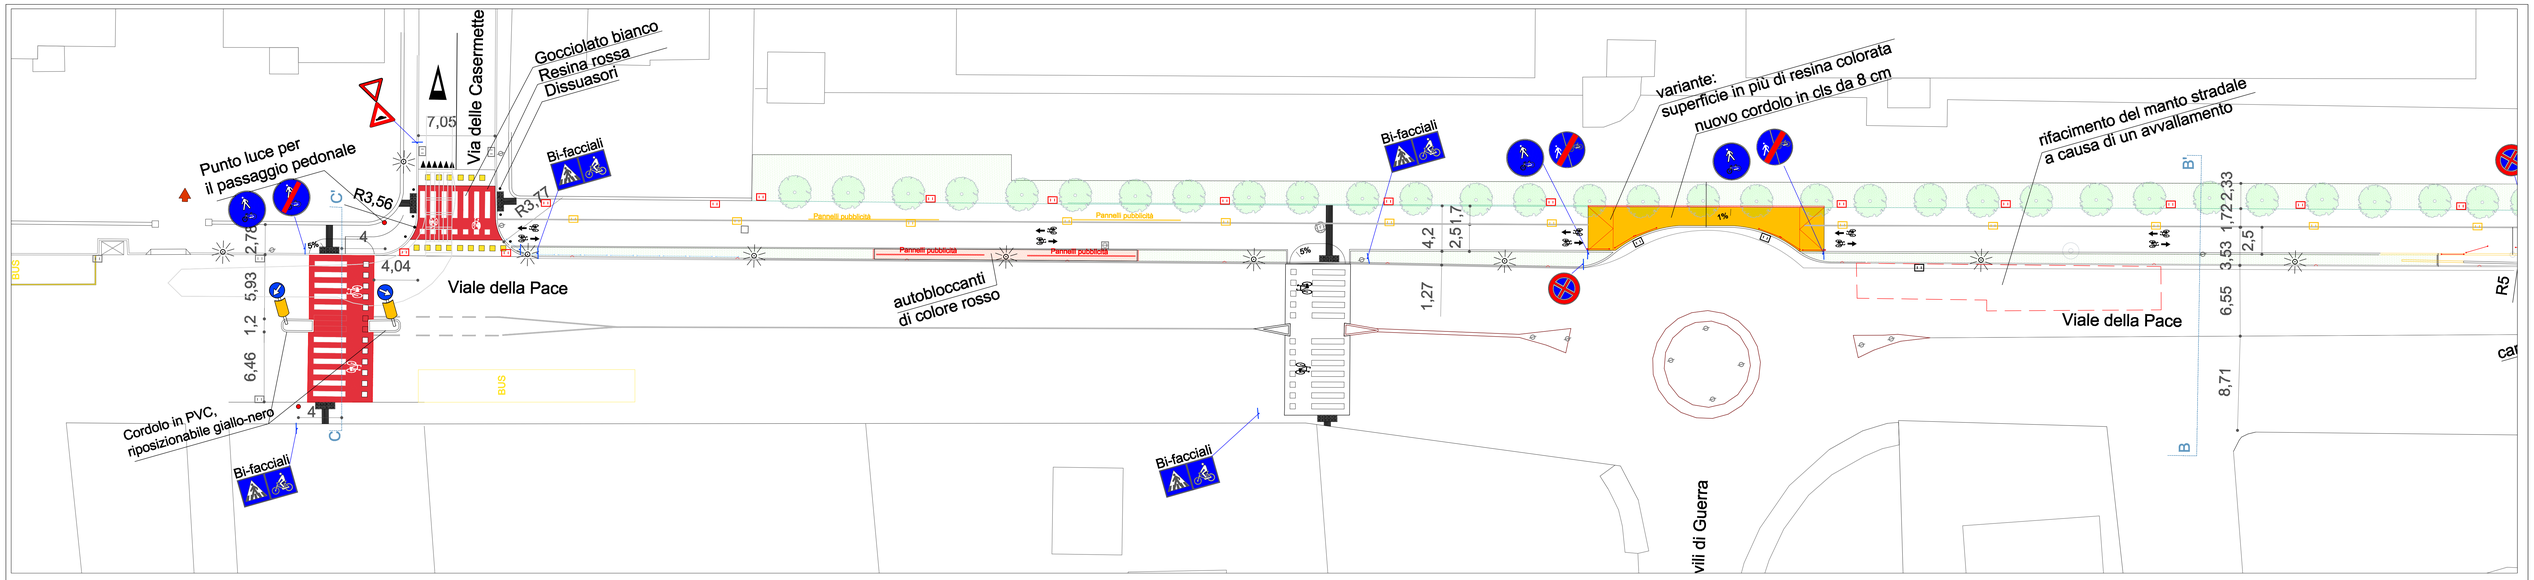

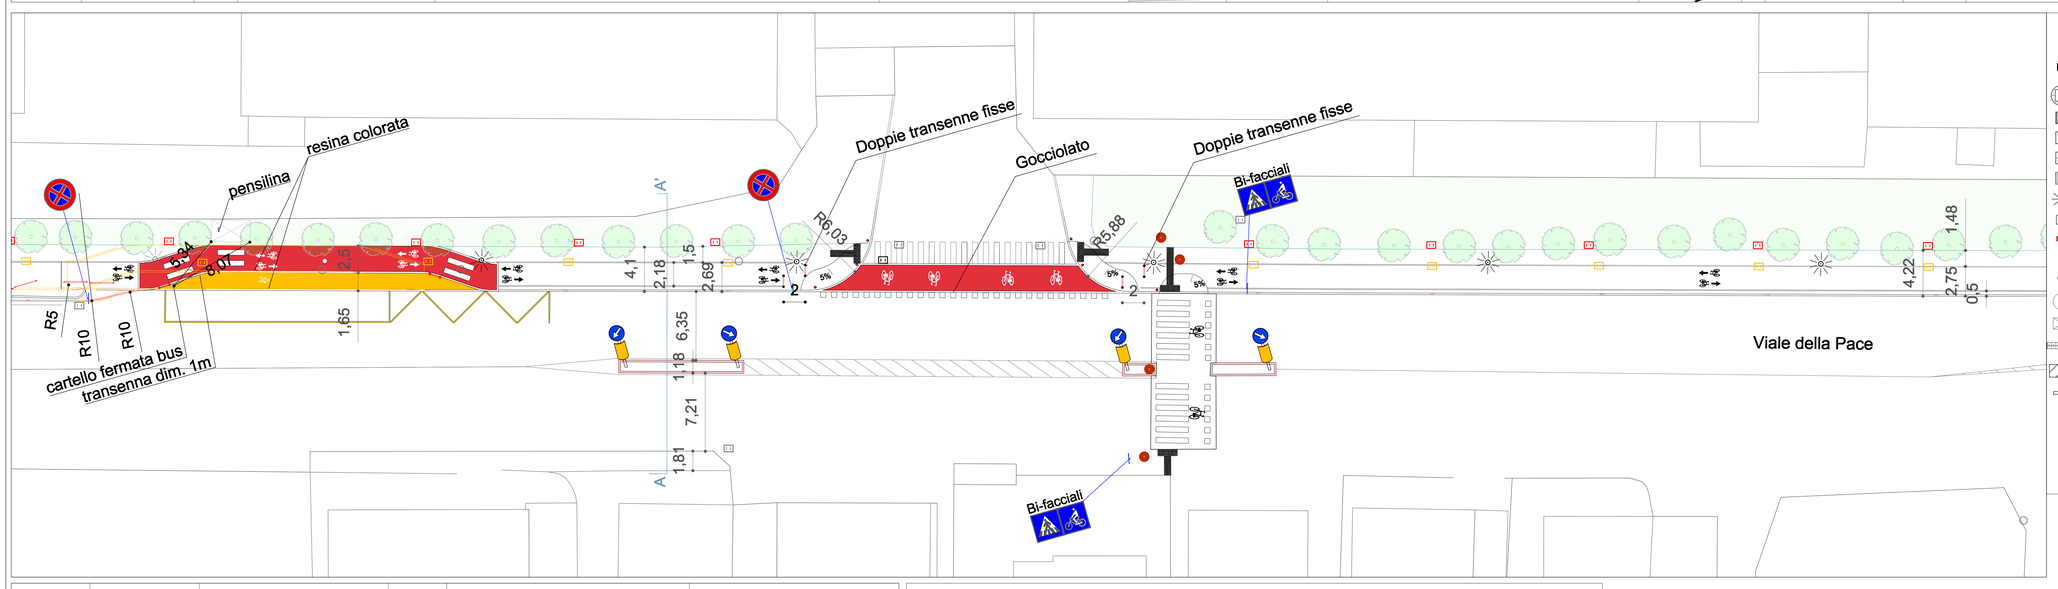

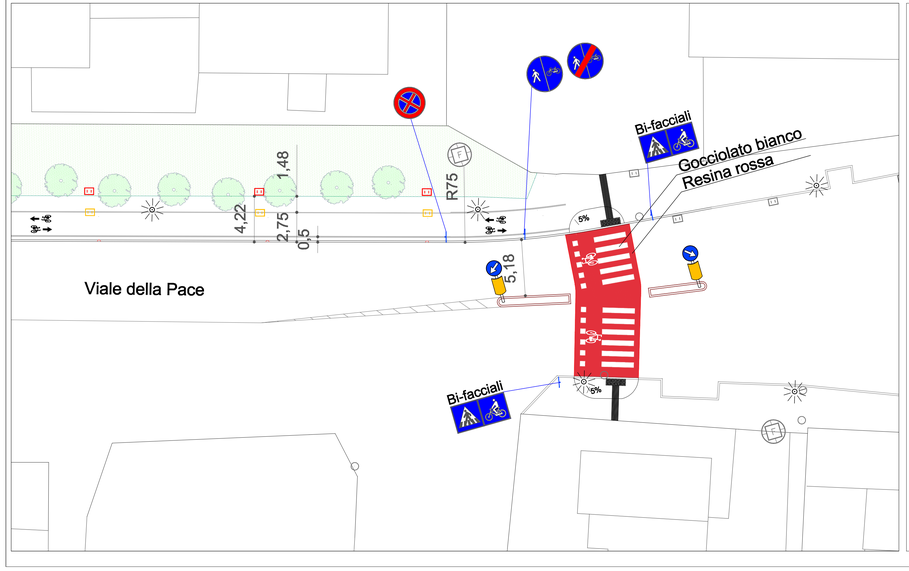

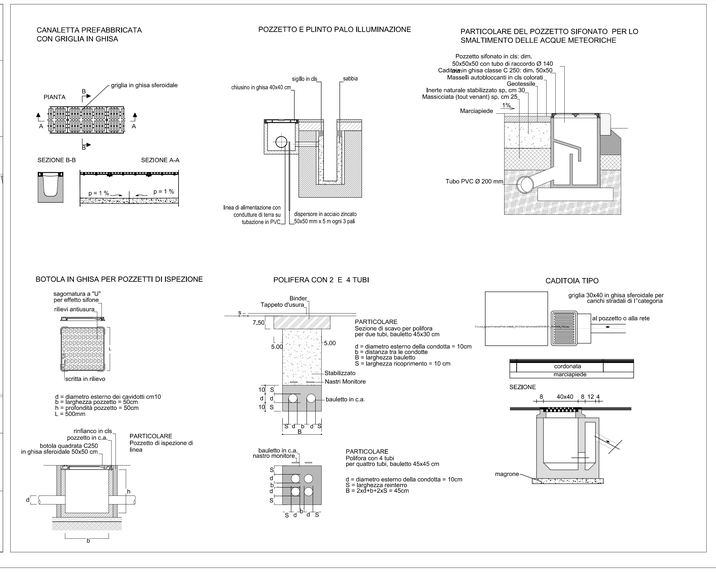

LEGENDA

- Saracinesca Acquedotto
- Pozzetto Fognatura
- Pozzetto Enel
- Pozzetto Telecom
- Pozzetto illuminazione Pubblica
- Palo illuminazione Pubblica
- Caditoia
- Accesso carraio
- Palo /fermata bus
- Palo Semaforo
- Campana raccolta vetro
- Cassonetto raccolta secco
- Dosso artificiale
- Fabbricato
- Senso unico
- Demolizioni
- Cordoli esistenti
- Cordoli di progetto
- Nuovo pozzetto acque bianche
- Caditoia di progetto con tubo in PVC
- Elemento illuminante di progetto
- Pozzetto acquedotto di progetto
- Tubo in pvc per acque meteoriche
- Polifera
- Punto e quota
- Canaletta di scolo
- Dissuasori di sosta
- Rampa
- Segnaletica orizzontale
- Termoplastico spruzzato a caldo
- Transenna esistente
- Transenna di progetto
- Albero esistente
- Albero di progetto
- Pittogrammi in termoplastico
- Cubetti in porfido esistenti/di progetto
- Posizionamento cartello Stradale
- Fig. II.324 DPR 495/92
- Fig. II.303 DPR 495/92
- Fig. II.85/a DPR 495/92
- Delineatore di ostacolo
- Fig. II.92/b DPR 495/92
- Fig. II.93/b DPR 495/92
- Fig. II.36 DPR 495/92
- Fig. II.47 DPR 495/92
- Fig. II.2 DPR 495/92
- Fig. II.47 art.120 DPR 495/92

COMUNE DI VICENZA
DIPARTIMENTO TERRITORIO
SETTORE INFRASTRUTTURE, GESTIONE URBANA E PROTEZIONE CIVILE
SETTORE MOBILITA' E TRASPORTI

INTERVENTO DI RIQUALIFICAZIONE IN VIALE DELLA PACE - I° STRALCIO

PROGETTO DI VARIANTE

PLANIMETRIA - STATO DI PROGETTO E PARTICOLARI COSTRUTTIVI

GRUPPO DI PROGETTAZIONE		DOCUMENTO	
PROGETTISTA	arch. Carlo Andriolo	DATA	maggio 2013
COLLABORATORI	Ing. Carla Polonioto ing. Marco Sinigaglia geom. Eugenio Berti arch. Rosario Ardini	TAVOLA O ELABORATO	TAV. 3: VARIANTE: STATO DI PROGETTO
		SCALA	1:200
SUPPORTO SPECIALISTICO	Studio Tecnico Formentin Associati	REVISIONI	
RESPONSABILE UNICO PROCEDIMENTO	Ing. Carla Polonioto		