


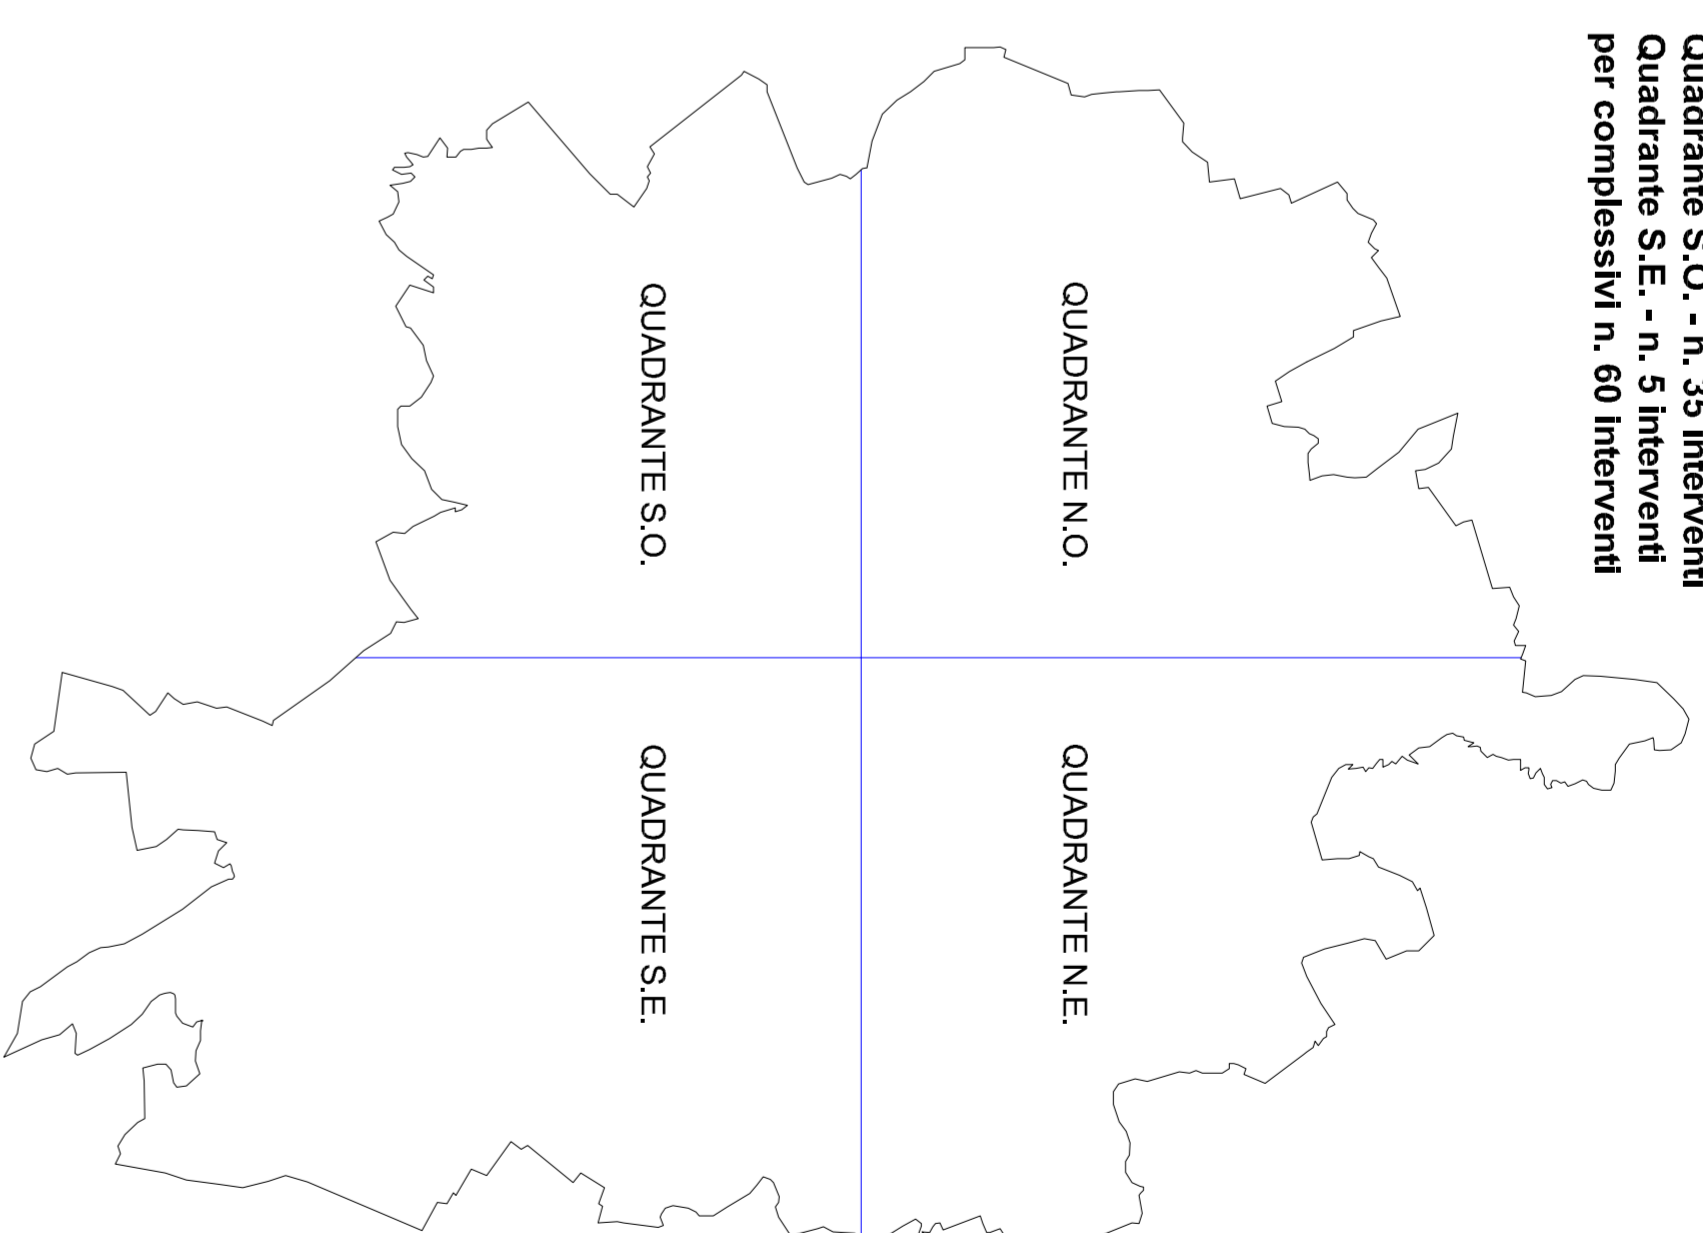

PLANIMETRIA INTERVENTI
modello fuori scala

Quadrante N.O. - n. 14 interventi
 Quadrante N.E. - n. 6 interventi
 Quadrante S.O. - n. 35 interventi
 Quadrante S.E. - n. 5 interventi
 per complessivi n. 60 interventi



COMUNE DI VICENZA
 DIPARTIMENTO TERRITORIO
 SETTORE INFRASTRUTTURE, GESTIONE URBANA E PROTEZIONE CIVILE



**Opere di manutenzione straordinaria
 della rete di acque bianche
 in Comune di Vicenza**

PROGETTO DEFINITIVO

ELENCO ELABORATI

- 01 - Relazione tecnico-illustrativa e quadro economico
- 02 - Elenco Prezzi Unitari
- 03 - Computo metrico estimativo
- 04 - Elenco interventi stato di fatto-progetto
- 05 - Planimetria interventi
- 06 - Particolari costruttivi

GRUPPO DI PROGETTAZIONE	DOCUMENTO	
PROGETTISTA E RESPONSABILE UNICO DEL PROCEDIMENTO <i>Ing. Marco Siringella</i>	DATA	Novembre 2013
COLLABORATORI <i>Arch. Stefano Geronzi Daniela Pizzoli Fiorato Gianni Giuseppe Rivetti Gianni Andrea Sironi</i>	TAVOLA O ELABORATO	05 - Planimetria Interventi
DIRETTORE SETTORE INFRASTRUTTURE GESTIONE URBANA E PROTEZIONE CIVILE <i>Ing. Diego Calzavara</i>	REVISIONI	0 - PRIMA EMISSIONE