
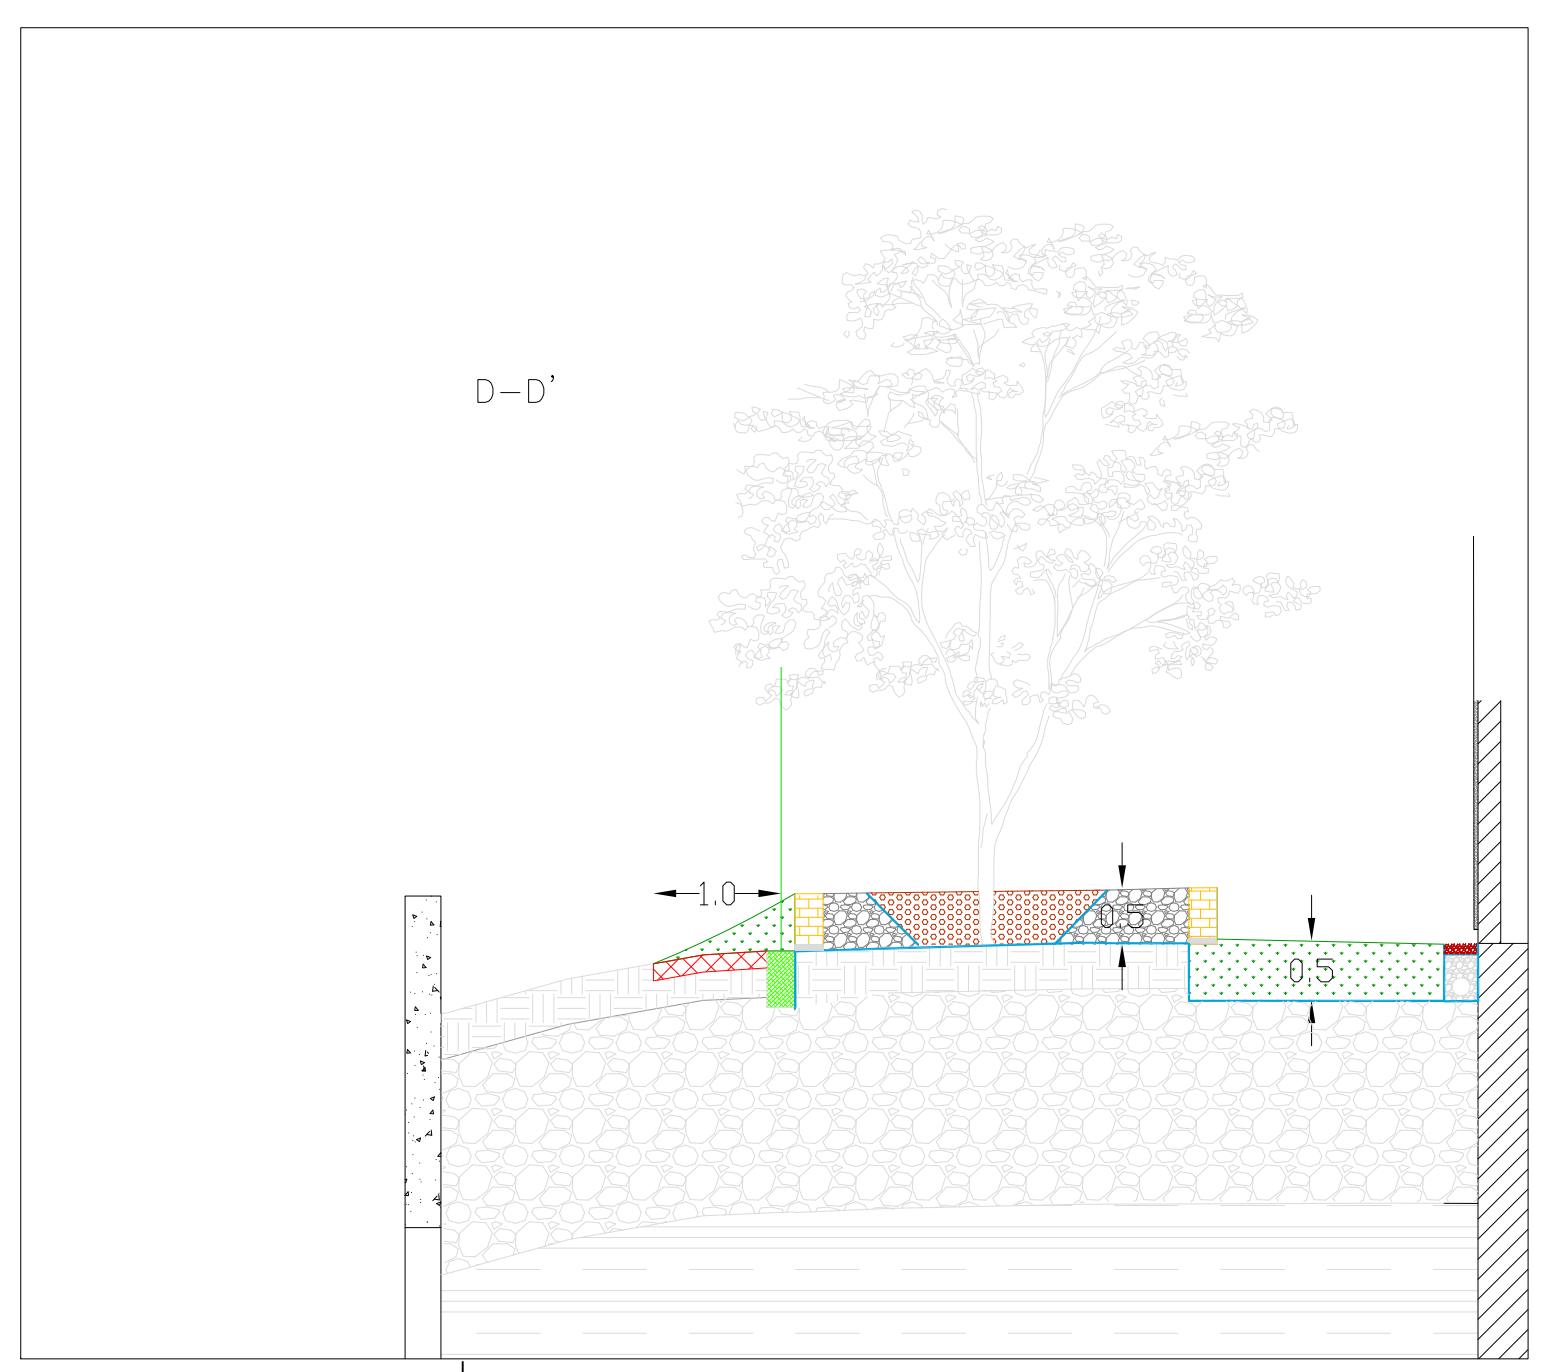
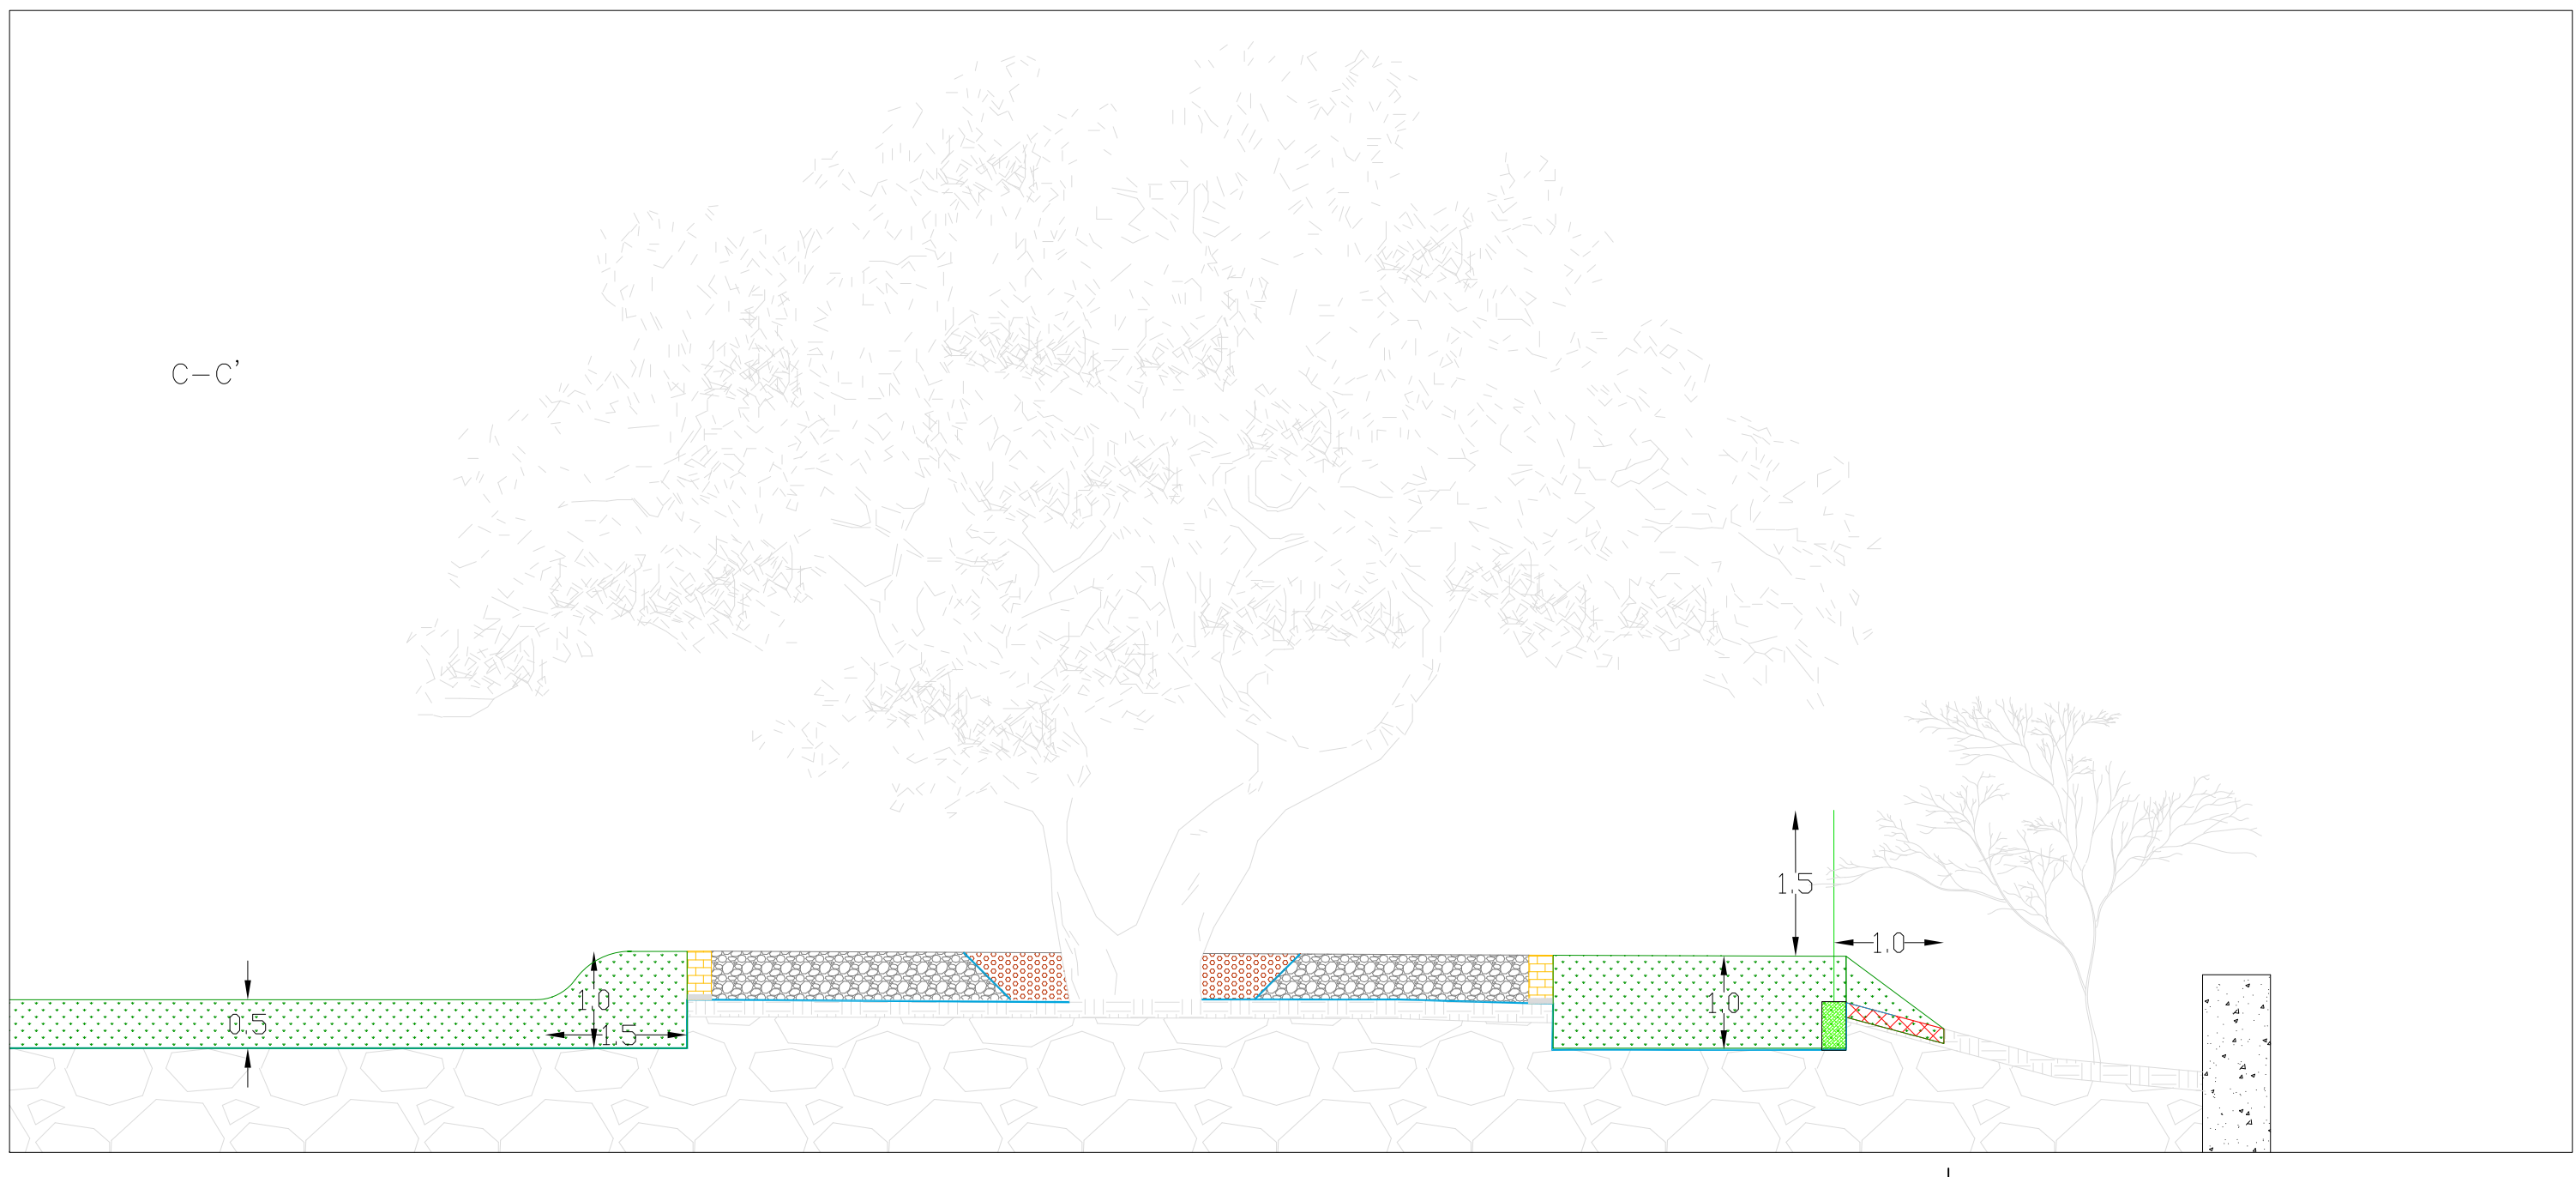
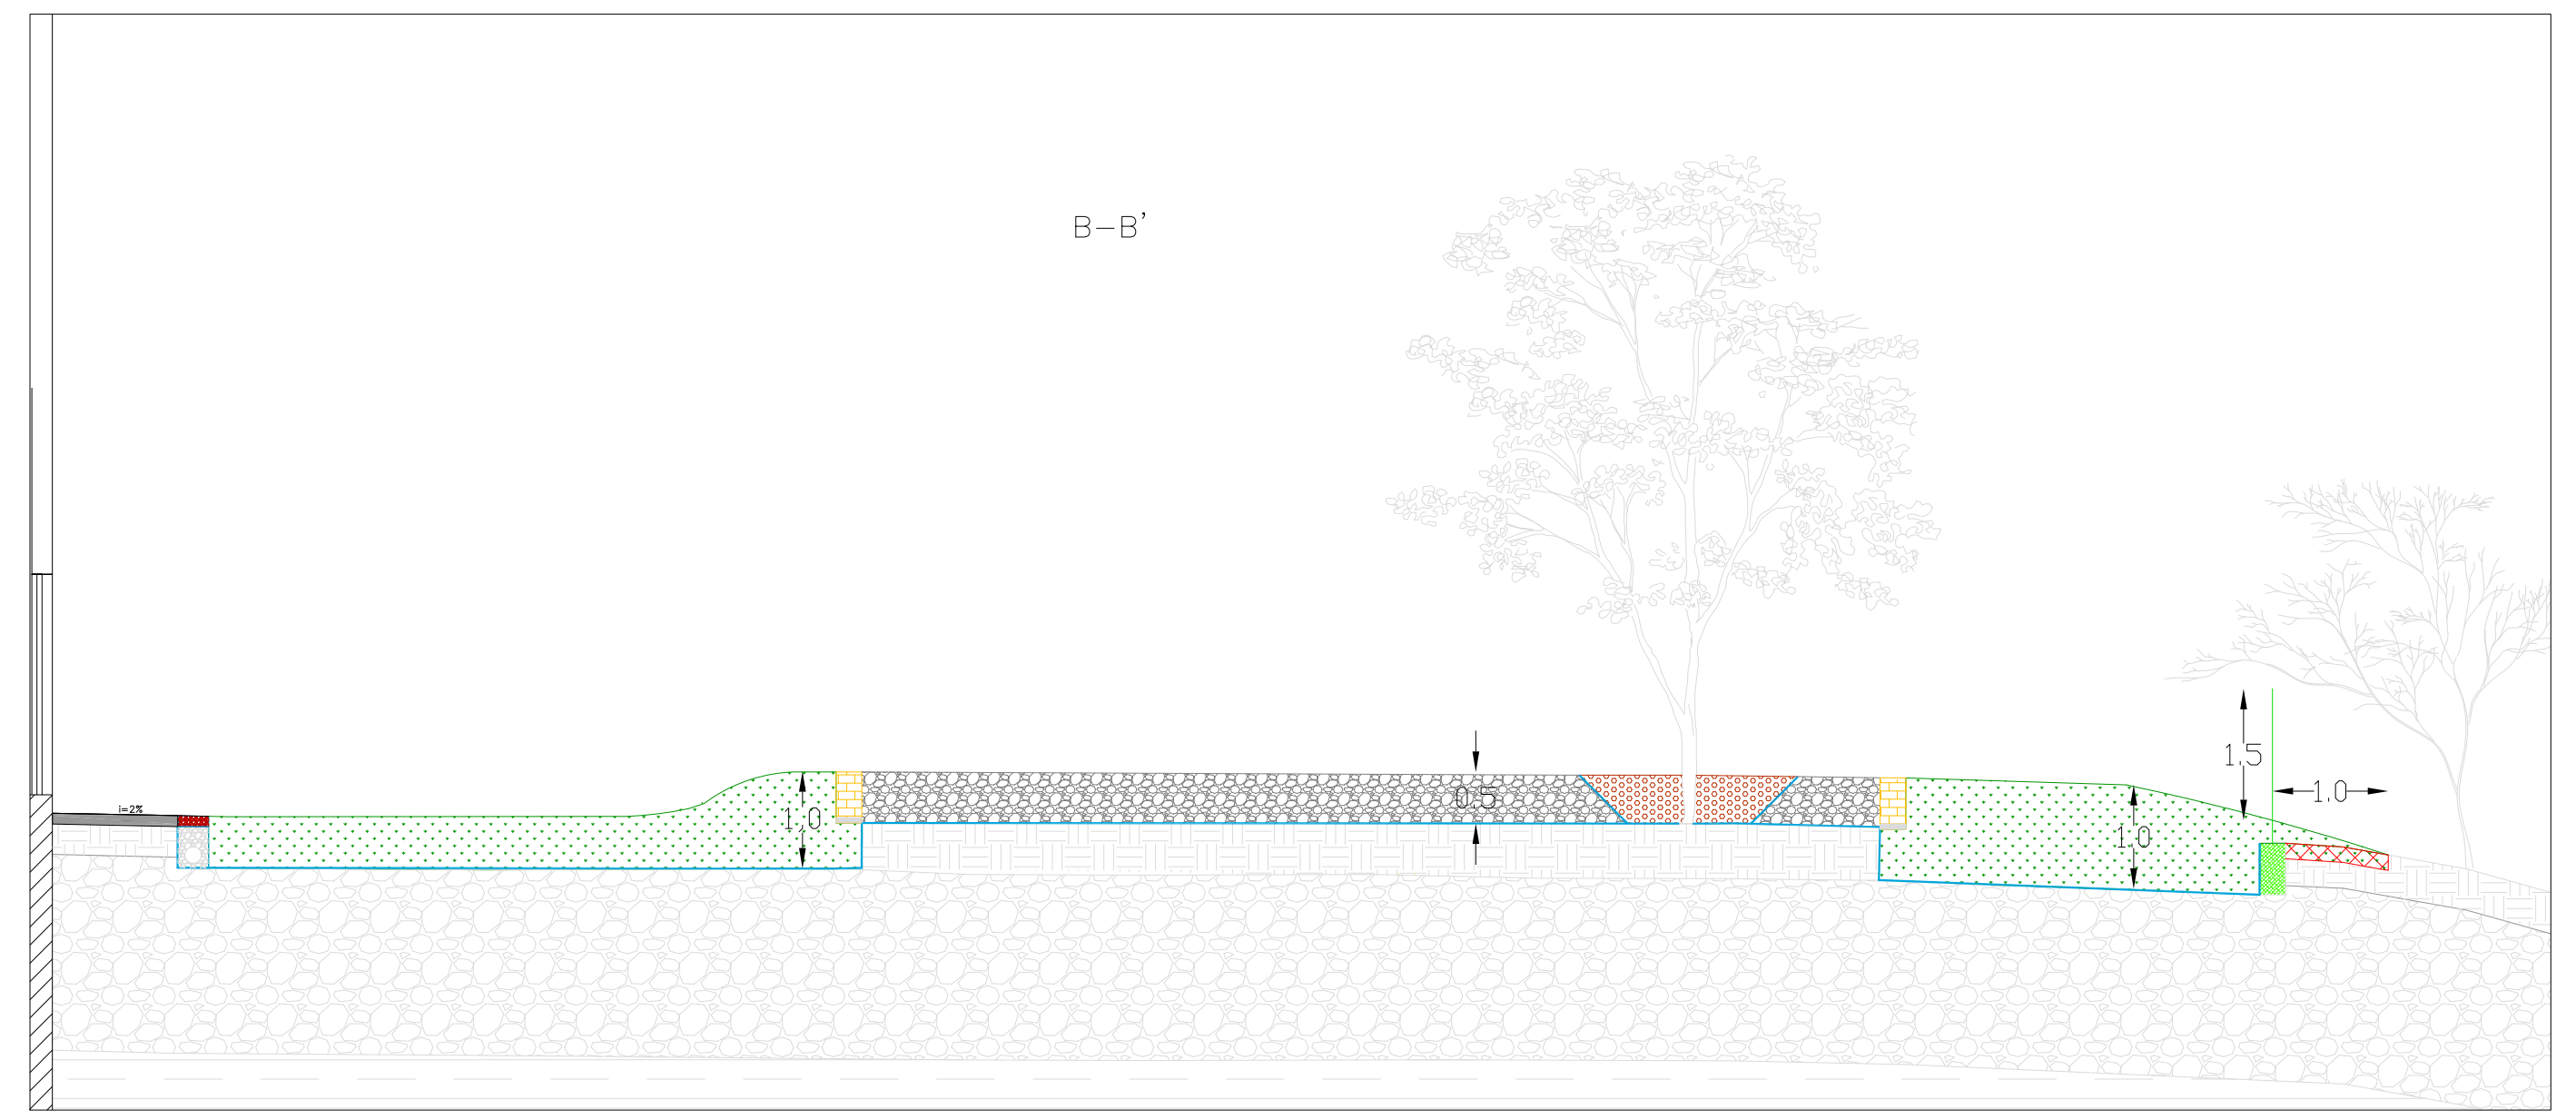


- LEGENDA
- Tessuto non tessuto 200 g/m<sup>2</sup>
  - Terreno vegetale
  - Ghiaia
  - Argilla espansa
  - Cordolo in blocchi di tufo
  - Plinti per installazione recinzione plasticata
  - Scotico 10-15 cm di profondità
  - Nuove rampe
  - Nuovo marciapiede
  - Terra drenante vulcanica

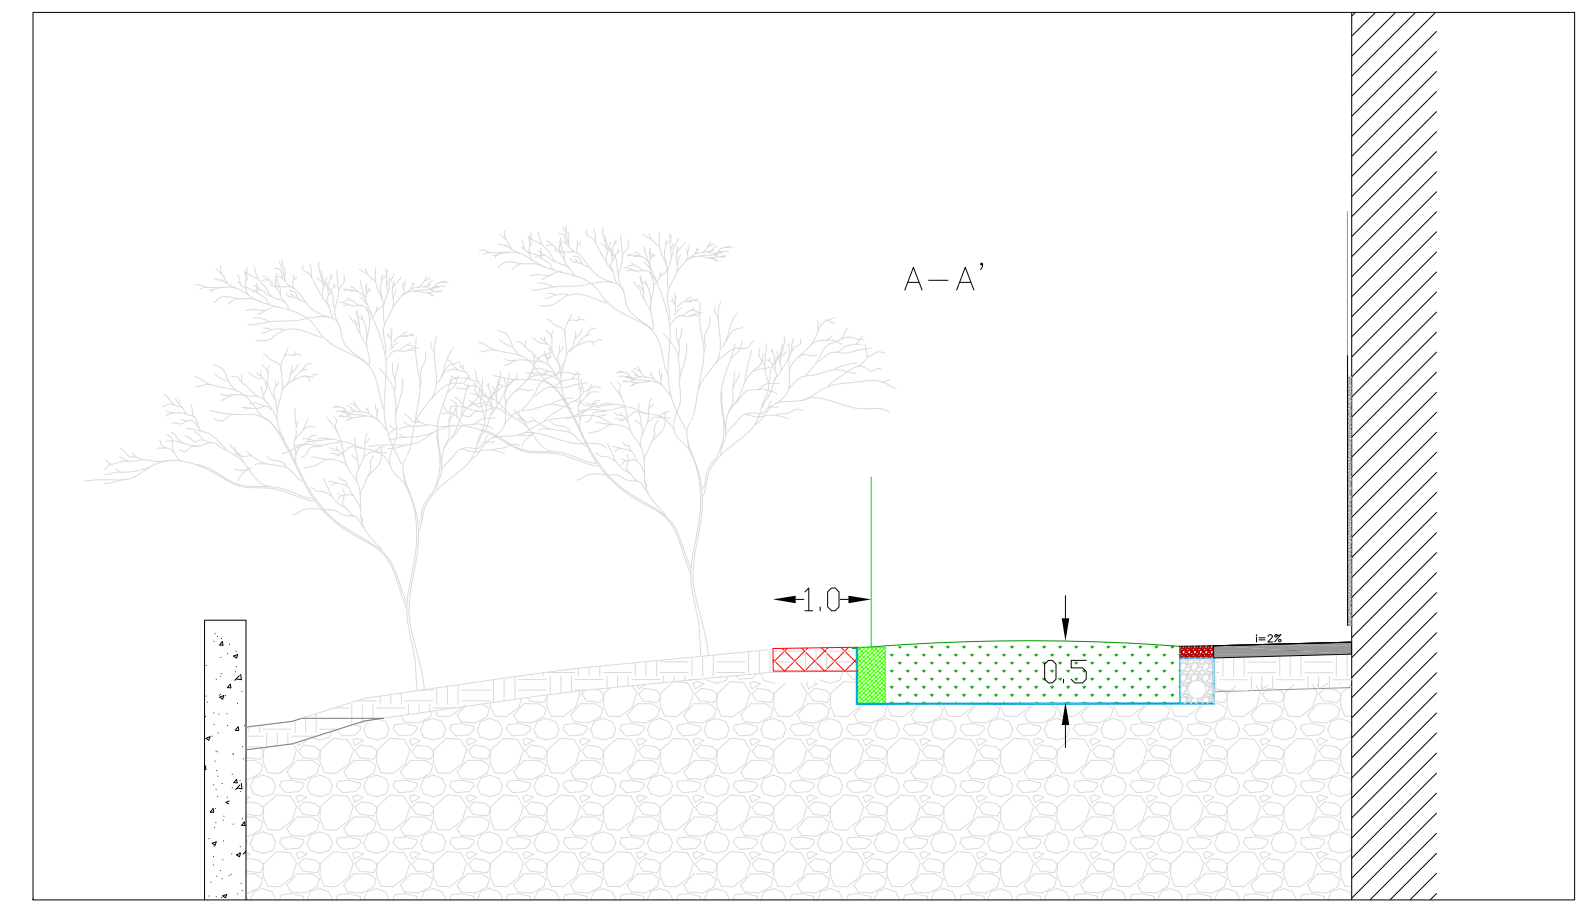

**PROGETTO ESECUTIVO DI**  
**MESSA IN SICUREZZA PERMANENTE (MISP)**  
**"Giardino della scuola primaria 2 Giugno", Vicenza**

MISP / PROGETTO ESECUTIVO

ELABORATO

15

Stato di progetto e ripristini completati

REVISIONE		
REV n°	DATA	DESCRIZIONE
REV 01	12/03/2019	Variazione cordoli
REV 02	24/06/2019	Allegato alla perizia suppletiva e di variante

  
 Ing. Roberto Scalco

GRUPPO DI PROGETTAZIONE

data elaborato Giugno 2019

DIRETTORE SETTORE AMBIENTE, ENERGIA E TUTELA DEL TERRITORIO  
 RESPONSABILE DEL PROCEDIMENTO  
 Dott. Roberto Scalco