

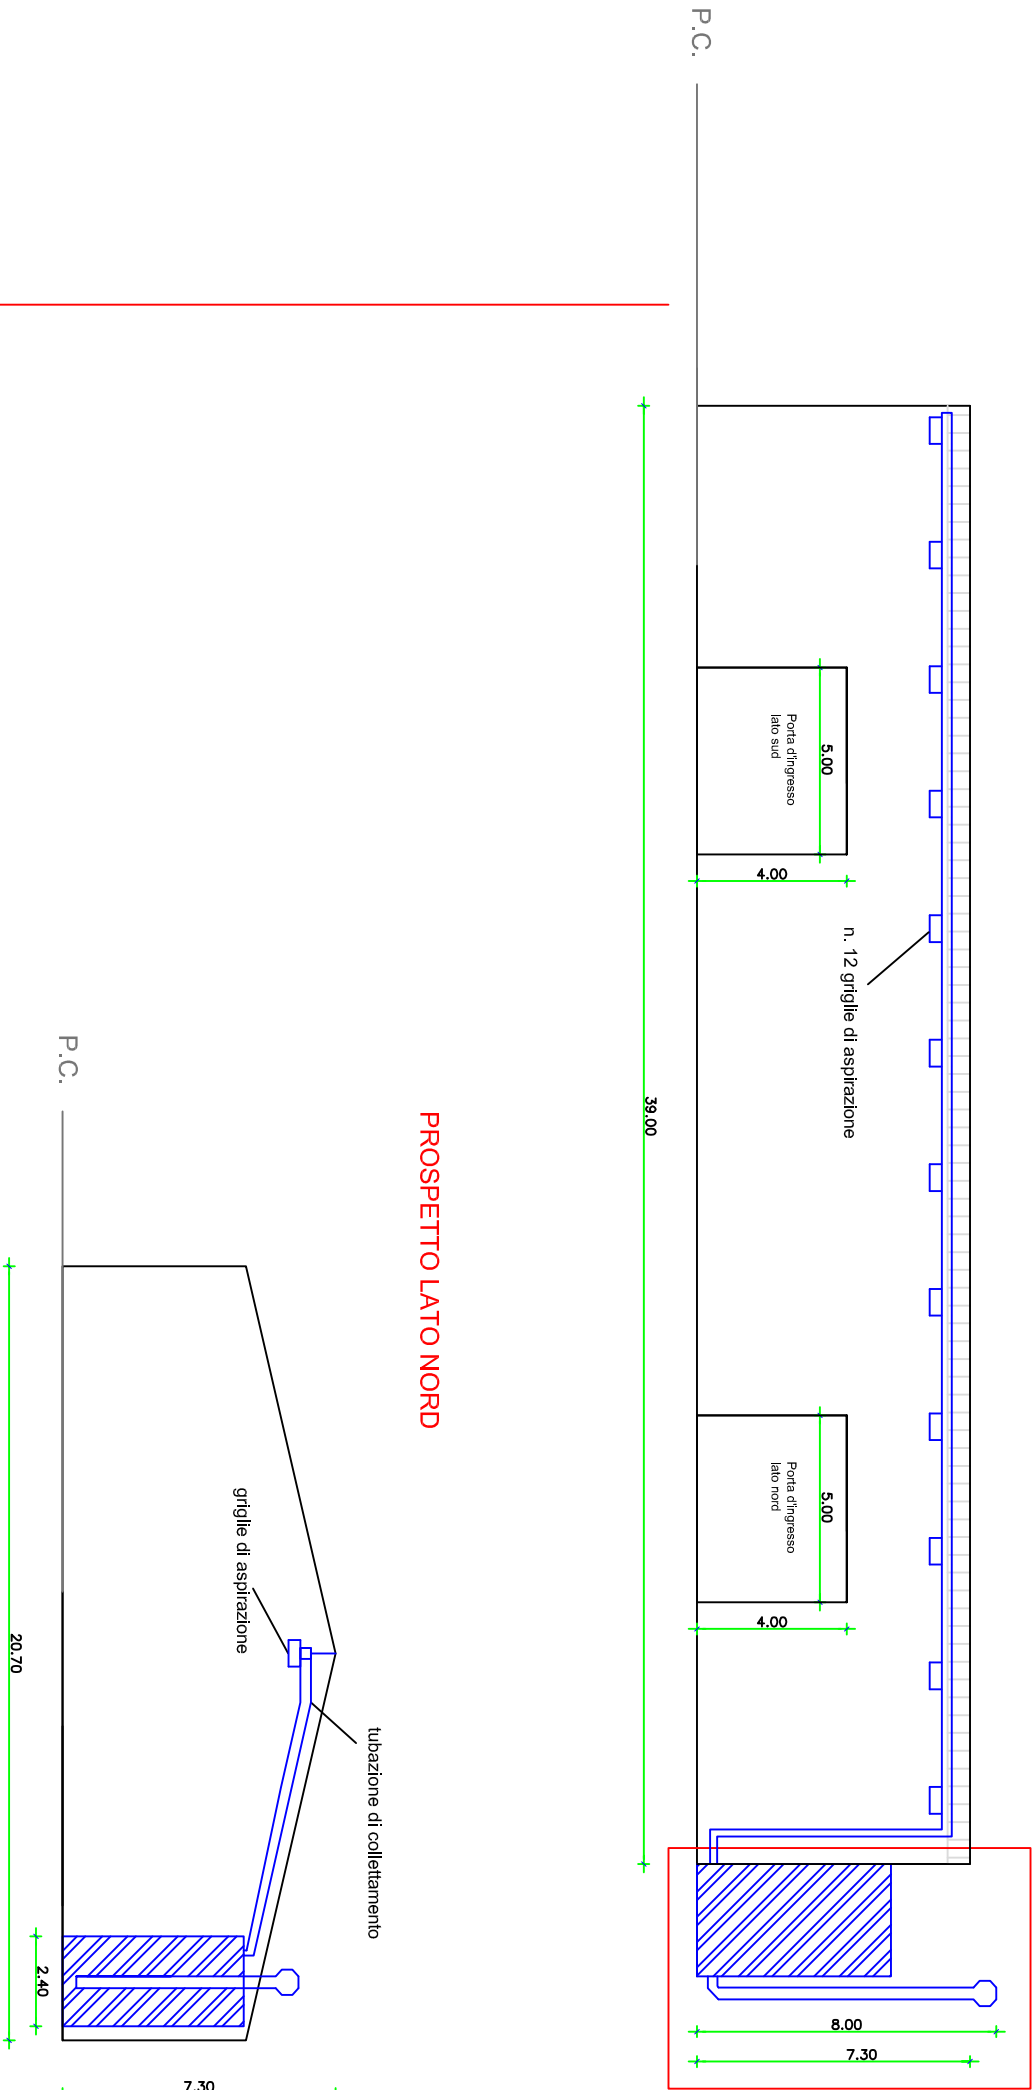


PROSPETTO LATO NORD

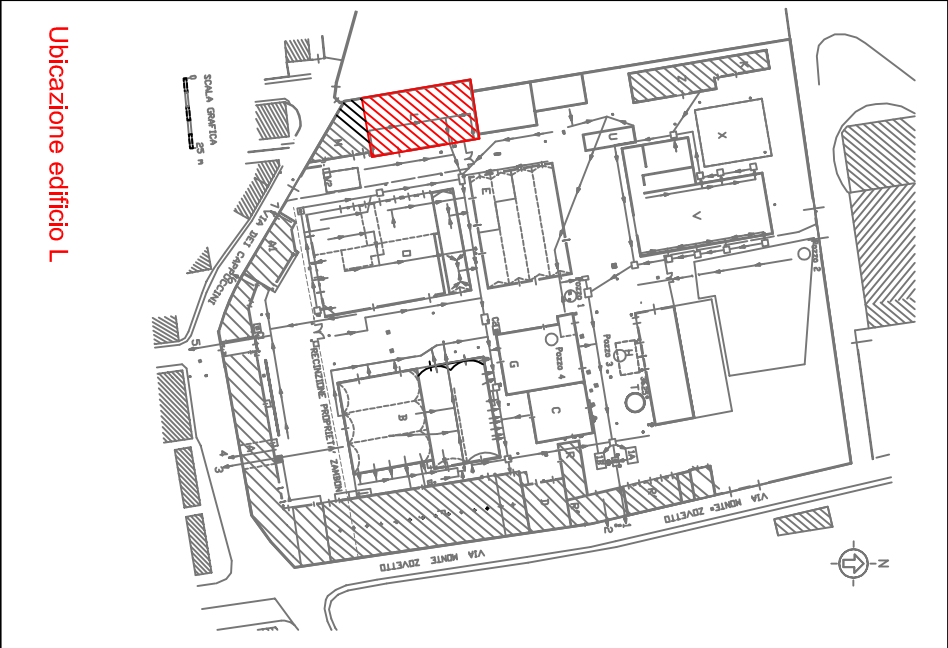


PROSPETTO LATO NORD

PARTICOLARE - sistema filtro a carboni attivi

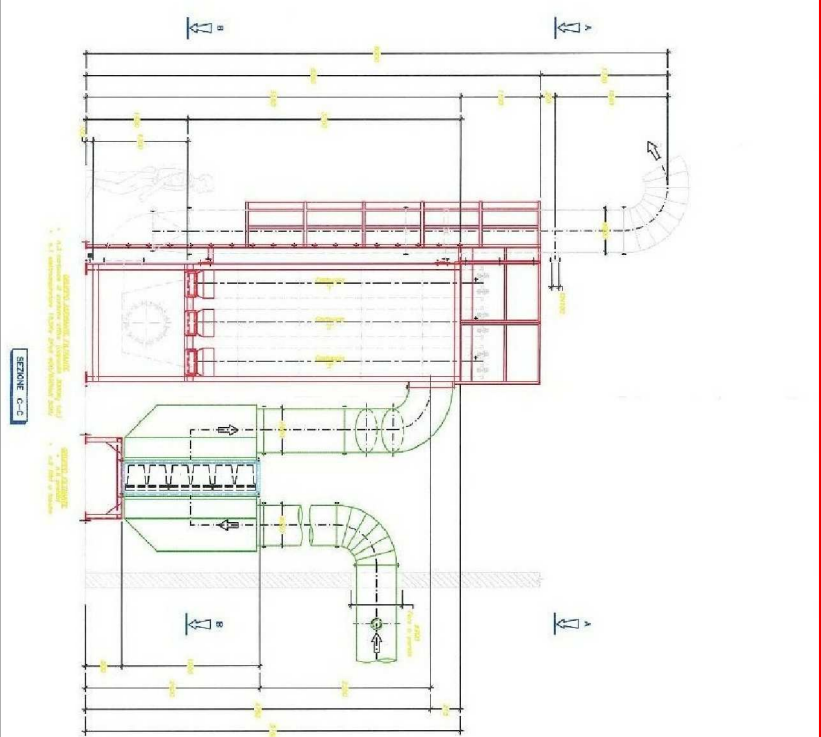

Ubicazione edificio L

		Tauw Italia S.r.l. Piazza Leonardo da Vinci, 7 20133 Milano T 02 26 62 611 F 02 26 62 61 52 E info@tauw.it www.tauw.it	
Comittente Zambon Group S.p.a.			
Documento Ex area industriale Via dei Cappuccini, Vicenza Progetto Operativo di Bonifica dei terreni e delle acque sotterranee - Fase 2			
Titolo Schema estrazione abbattimento aria edificio L			
File	Rev.	Approvato	Tavola
1161_009119-00_Tav 20d - Schema abbatt L	0	GIB	20d
Scala	Data		
n/a	Ottobre 2012		