



INTERVENTI DI DEMOLIZIONE E DI SCAVO

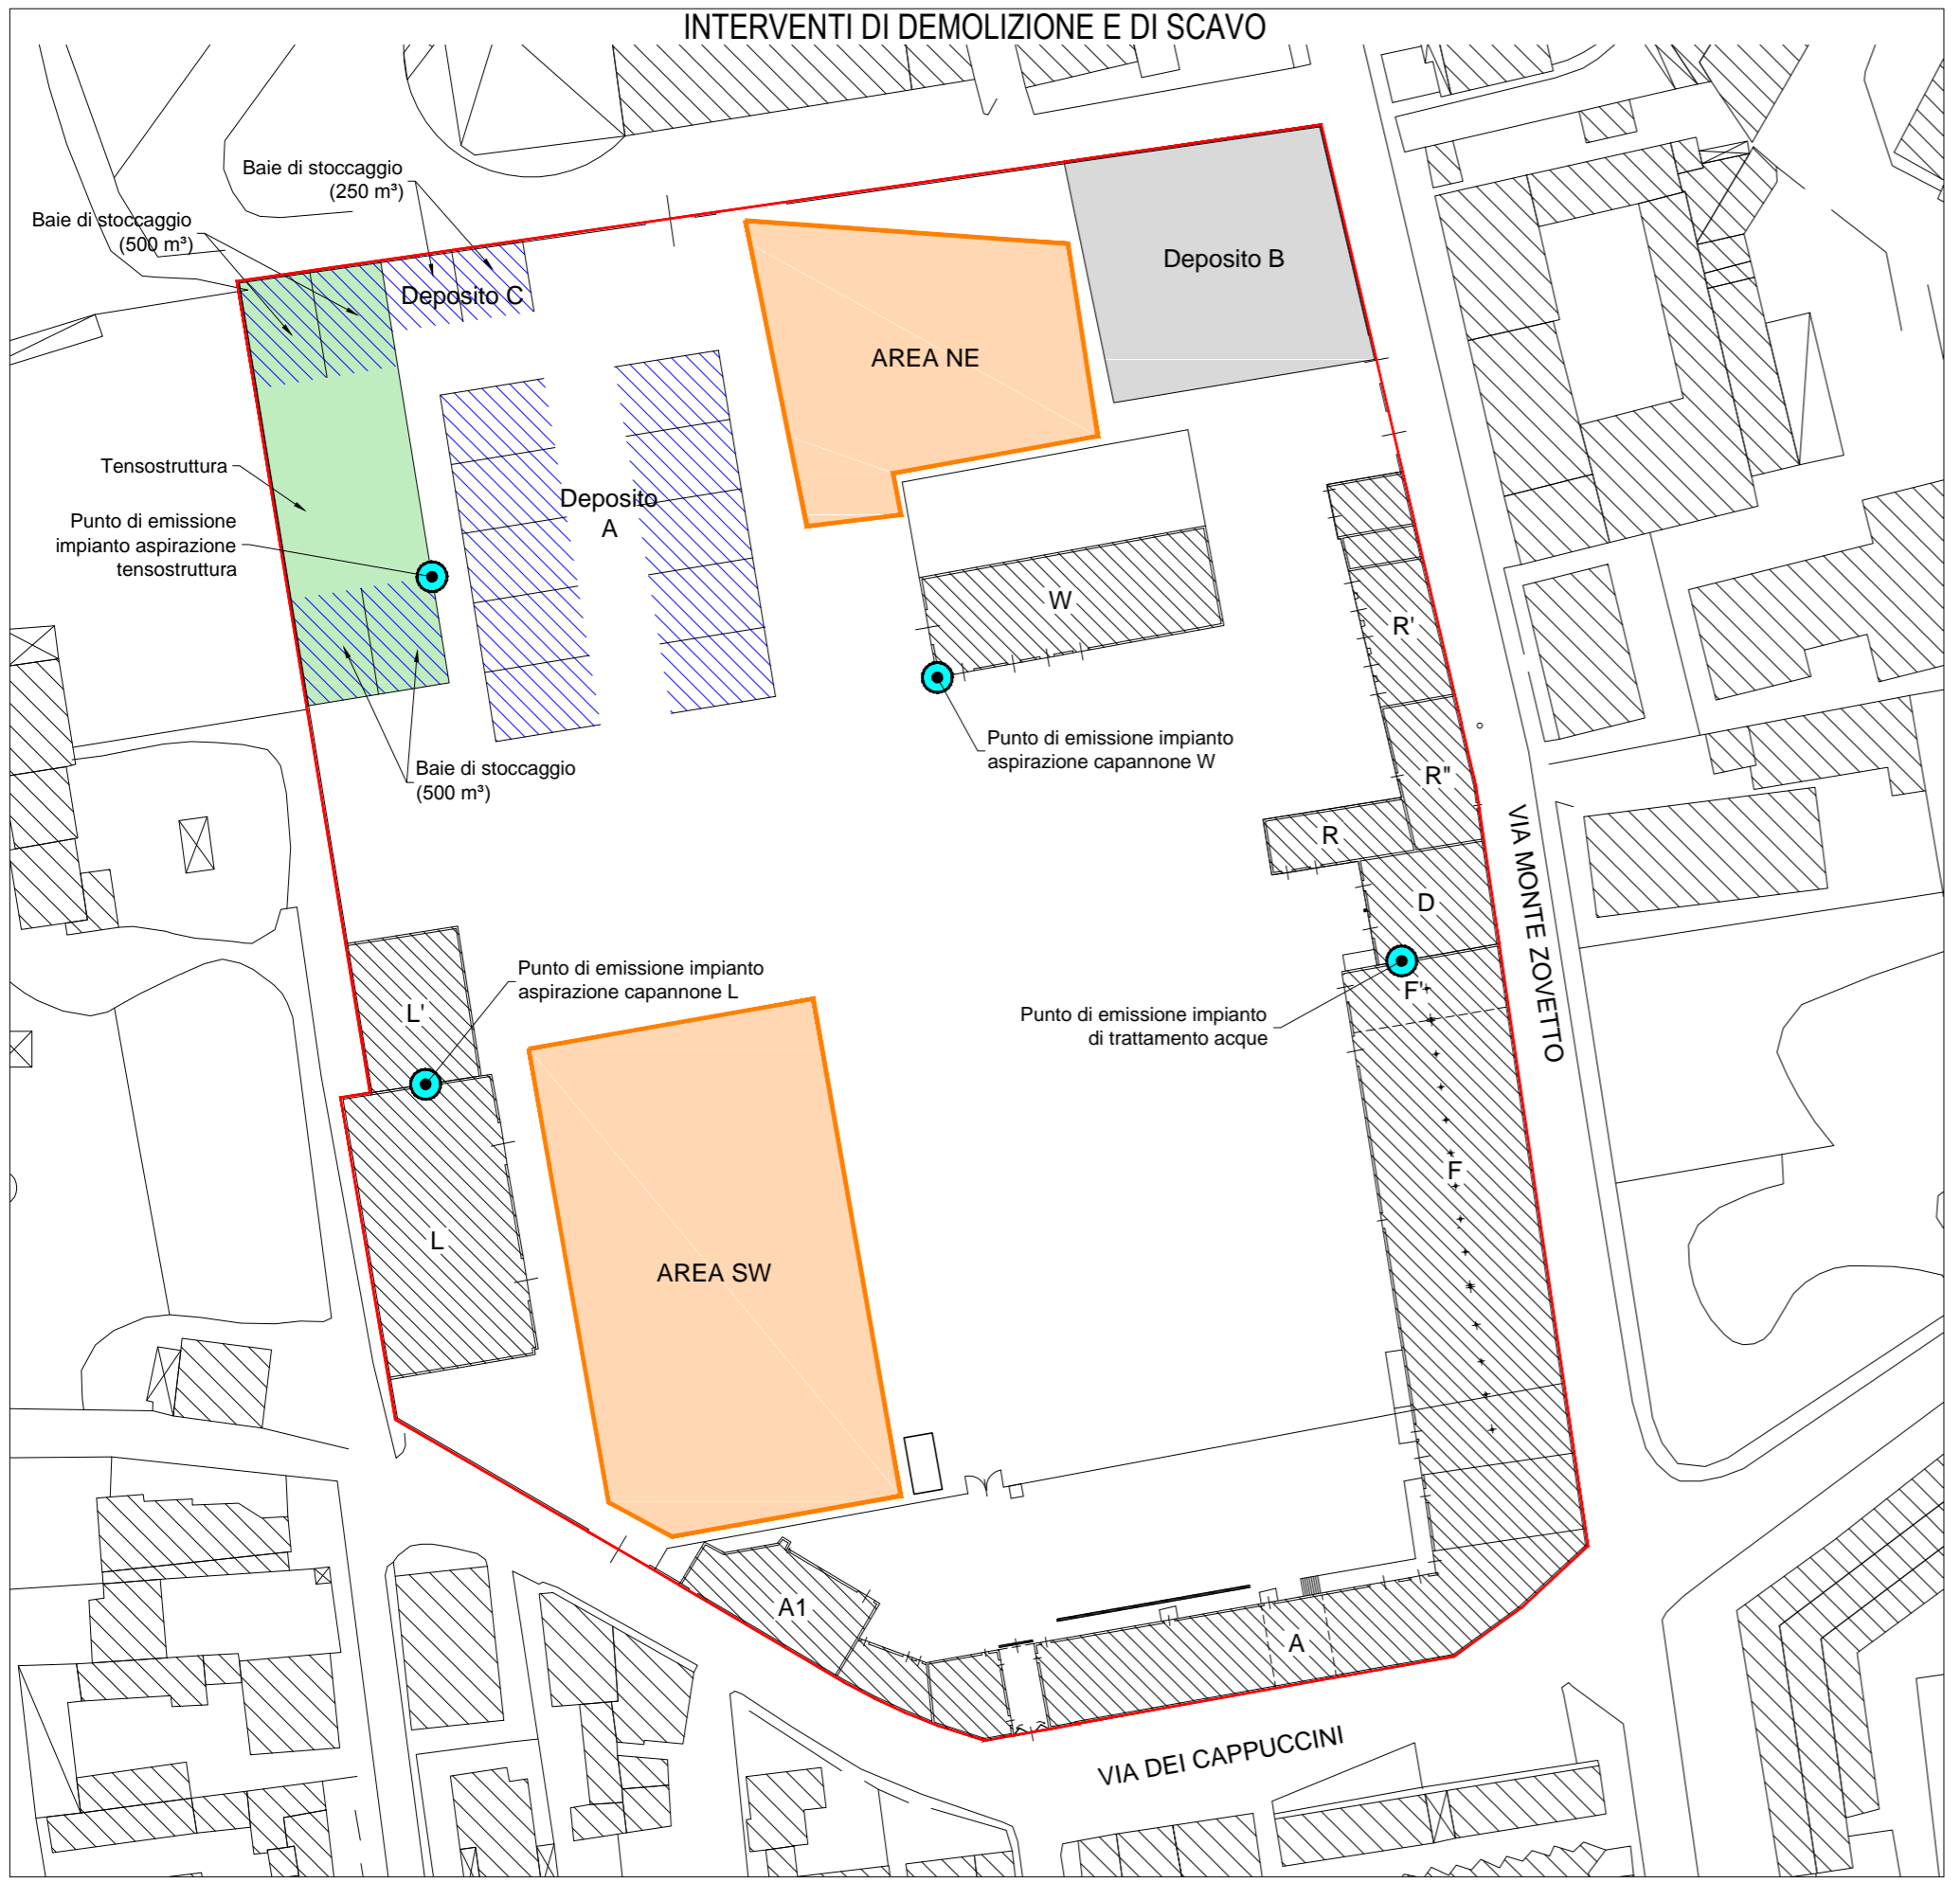

INTERVENTI DI BONIFICA IN-SITU

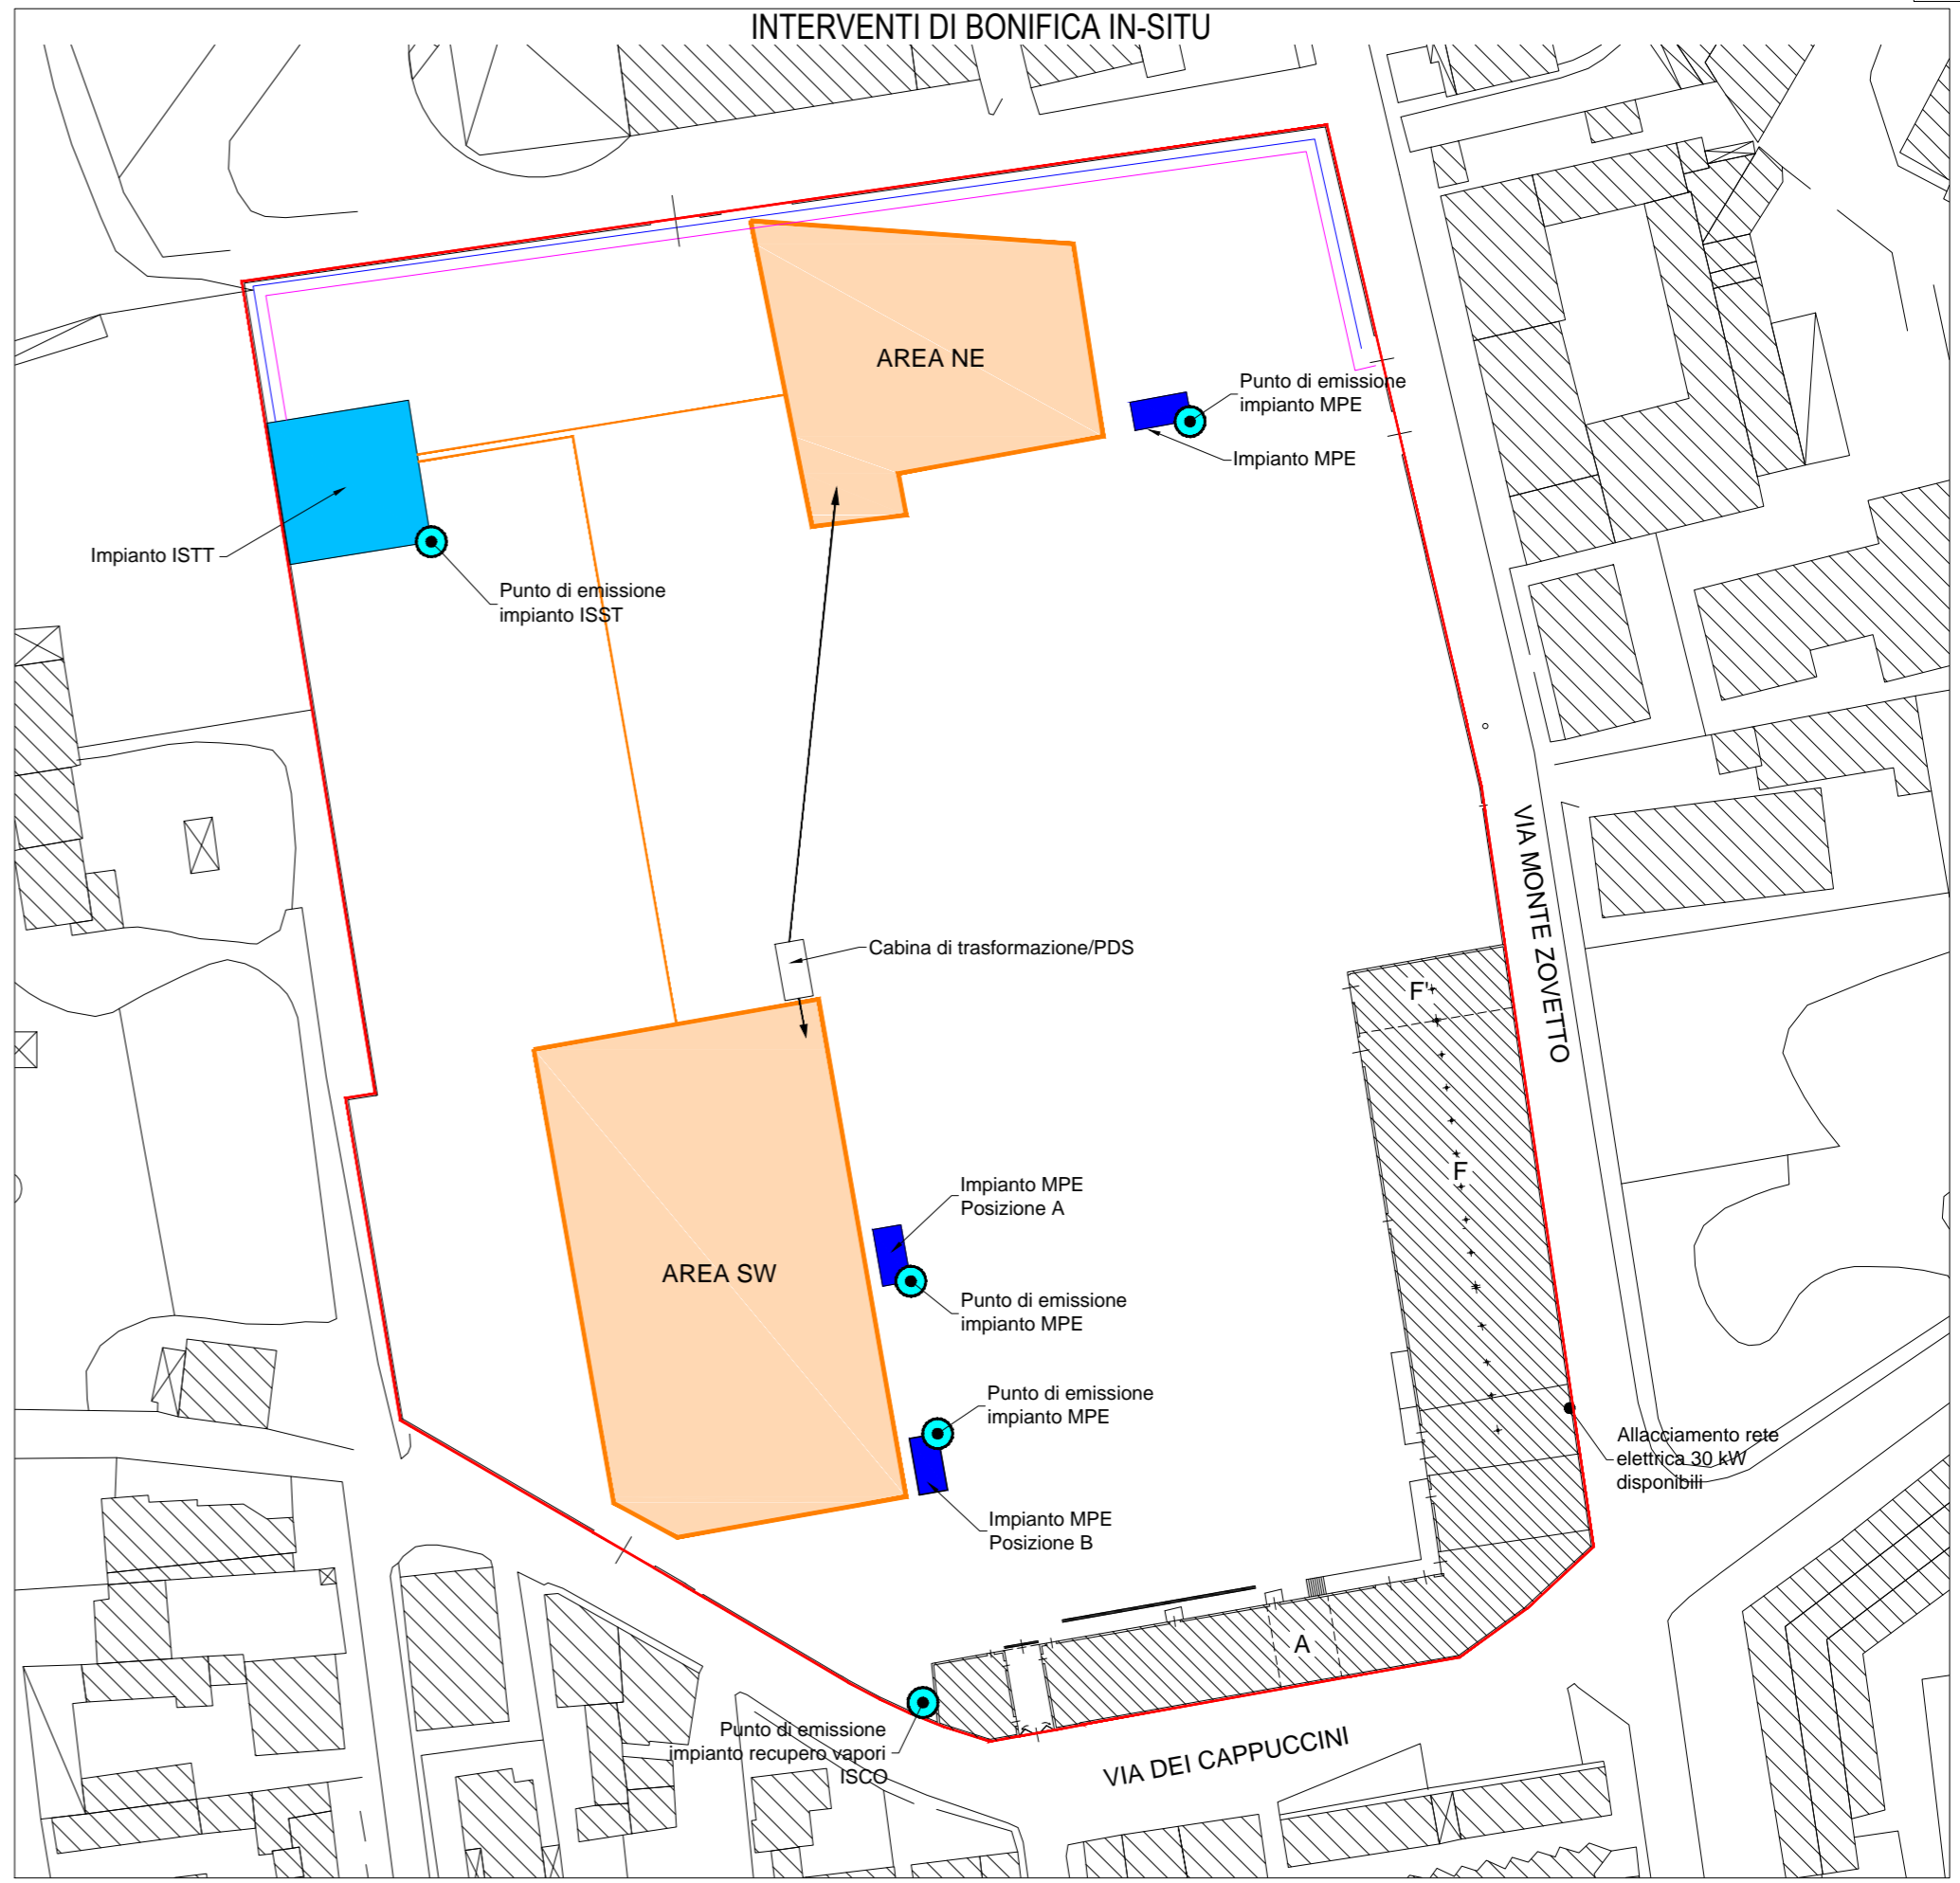

- Legenda:
- Area di cantiere
 - Punti di monitoraggio emissioni puntuali

0	07/04/2017	Prima Edizione	P. Basaglia	F. Nava/N. Pozzi
Rev.	Data	Oggetto	Disegnato	Controllato

Committente
ZAMBON GROUP S.P.A

Oggetto
Ex area industriale di via Cappuccini, Vicenza
Integrazioni al progetto esecutivo - Piano di monitoraggio matrici ambientali

Elaborato
Ubicazione punti di monitoraggio emissioni puntuali

Scala	Tavola	Commessa
1:1000	III	IT0116.000287.0120

