

10

Handy... amo: sport e gioco. Vicenza accessibile.

Proponente

H81; AGENDO; ANFASS; INSIEME PER L'INTEGRAZIONE; GENITORI PRIMAVERA 85; ANIEP ONLUS VICENZA; AIAS SAN BORTOLO VICENZA; AUTISMO TRIVENETO ONLUS; AISM; OILDM; RANGERS RUGBY VICENZA; AMATORI RUGBY VICENZA; ASD POLISPORTIVA DISABILI VICENZA ONLUS

Area della proposta

- Arredo urbano
- Aree verdi ludico-ricreative
- Beni storico-culturali
- Energia
- Riquilificazione edifici
- Verde pubblico


Descrizione della proposta

Il progetto riprende la proposta presentata lo scorso anno per il parco giochi di via Giuriato, mantenendo invariati i principi di inclusività del parco, ma con un primo stralcio per poter condividere il completamento dello spazio attrezzato di Via Baracca, ai Ferrovieri. In entrambi i casi sarà migliorata l'accessibilità dell'area, ridisegnando parte dei vialetti nel primo caso, realizzando dei parcheggi riservati nel secondo e, per entrambi, inserendo delle attrezzature specifiche, giochi o attrezzi fitness specifici per persone con disabilità. I servizi igienici di via Giuriato saranno rifatti. La piastra polivalente di via Baracca sarà dotata degli spazi pavimentati necessari alle manovre delle carrozzine a lato campo per partite di rugby e basket ed altri sport, così come da regolamenti specifici. Il progetto di rendere usufruibile questo spazio verde a tutti ben si collega con la previsione della sistemazione dei vialetti di parco Retrone, costituendo un sistema integrato di verde pubblico e sport accessibile e, specificatamente, attrezzato. All'interno della viabilità dello stadio saranno ricavati spazi specifici per parcheggi per disabili, in modo da rendere maggiormente usufruibile la struttura, anche in occasione di manifestazioni sportive di sport in carrozzina, oltre che a servizio degli eventi sportivi tradizionali dell'area. In entrambi i casi le attrezzature che verranno inserite rispetteranno i principi di buona resistenza all'aperto e quindi necessitano di pochissima manutenzione, creando una nuova mentalità nei fruitori degli spazi.

Dove

Il progetto prevede l'intervento in due parti distinte della città, il parco giochi di via Giuriato a San Pio x , presso il centro polifunzionale Altair, e un ulteriore spazio attrezzato presso la realizzando Libera palestra del Retrone, zona di verde attrezzato in via Baracca presso lo stadio del rugby.



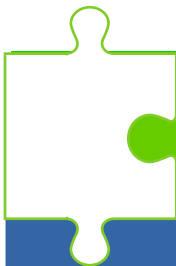

Obiettivi

Creare le condizioni perché questi spazi verdi siano luogo di socializzazione e aggregazione, sia come gioco che come attività sportiva, creando vera inclusività grazie ad attrezzature che consentano interazione tra normodotati e persone con disabilità. Favorire e sviluppare il principio dell'inclusività e di accessibilità sia in tutta la cittadinanza del Comune di Vicenza, sia nell'Amministrazione Pubblica a livello di progettazione delle attività e degli spazi sia pubblici che privati.

Perché è importante per la città

L'attività fisica, gioco o sport, è un bene irrinunciabile PER TUTTI. Il fatto di rendere due strutture ben accessibili e attrezzate, senza distinzione tra normodotati e persone con disabilità, favorisce l'inclusione sociale, il miglioramento della qualità della vita dei cittadini ed avvia un percorso volto a sensibilizzare l'opinione pubblica sulla disabilità. In questa ottica l'Amministrazione Comunale ha il compito di far diventare Vicenza una città accessibile. I risultati e le vittorie sportive ottenuti da persone con disabilità (ad esempio nelle Paralimpiadi) hanno trasmesso nell'opinione pubblica un forte e significativo messaggio di incoraggiamento finalizzato a realizzare strutture sportive e ricreative accessibili ad ogni cittadino.

Budget indicativo

150.000 euro



PLANIMETRIA GENERALE - VIA GIURIATO
Scala 1:500




PLANIMETRIA GENERALE - VIA BARACCA
Scala 1:500




INQUADRAMENTO GENERALE



PLANIMETRIA GENERALE - VIA BARACCA - LIBERA PALESTRA del RETRONE
Scala 1:200

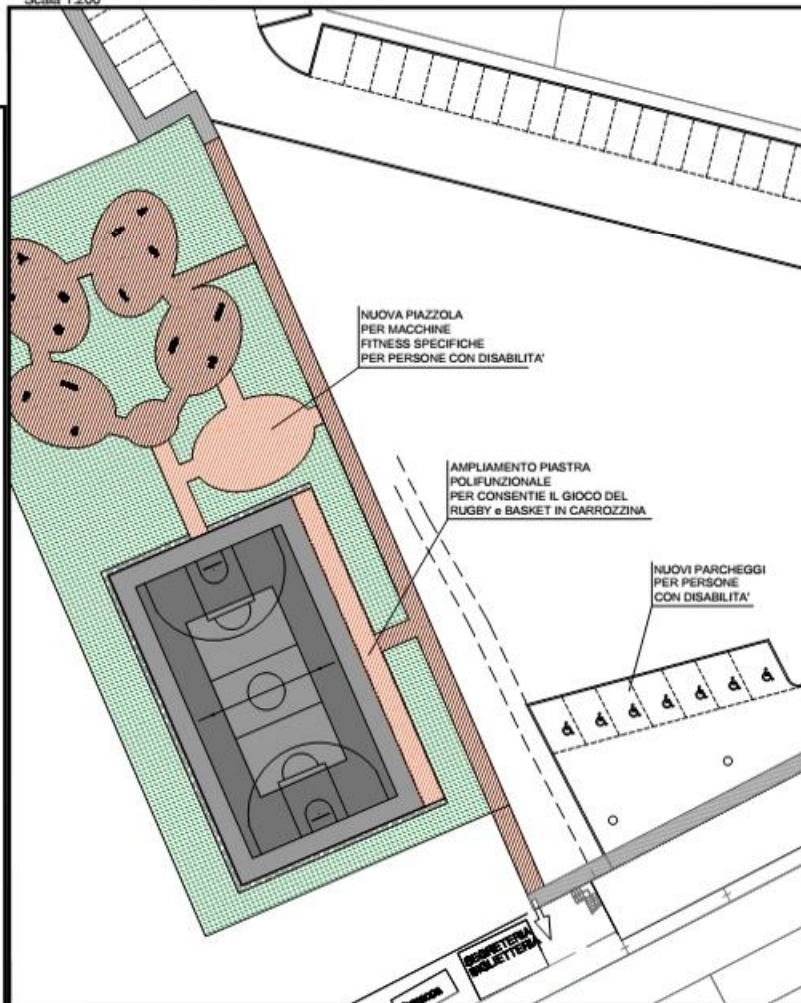

PLANIMETRIA GENERALE - PARCO di VIA GIURIATO
Scala 1:200

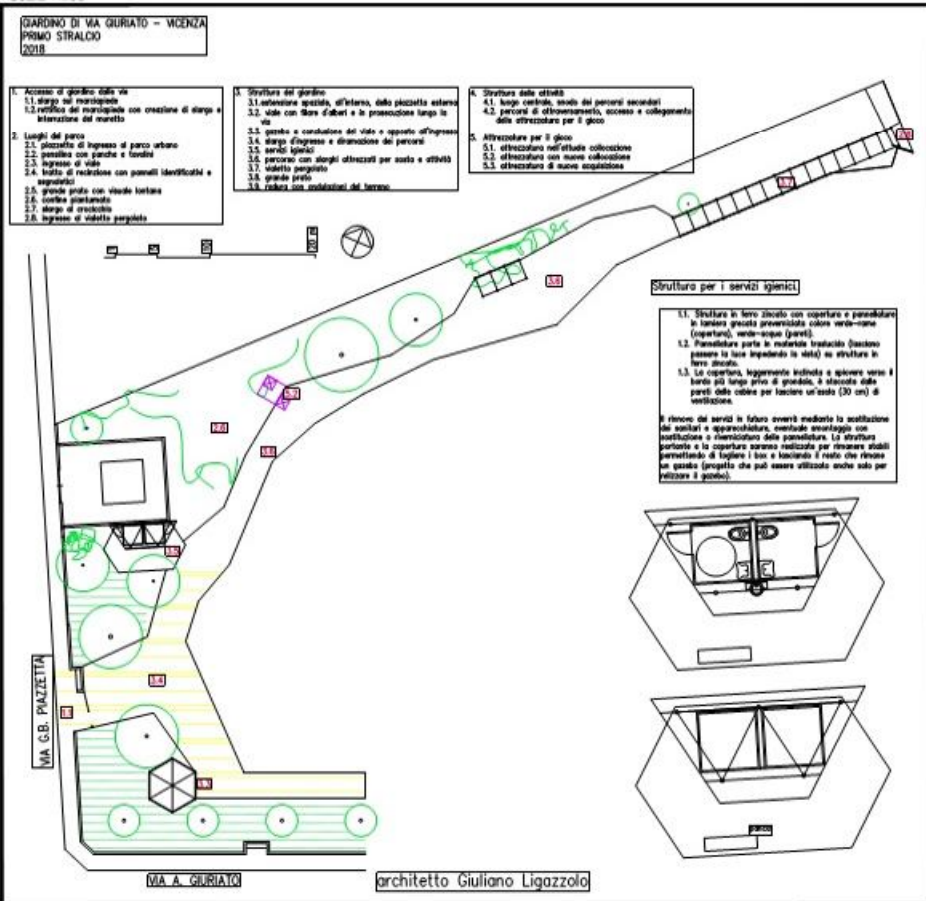

COMUNE DI VICENZA

BILANCIO PARTECIPATIVO
A VICENZA - 2018

Handy... amo: sport e gioco per tutti.
Vicenza accessibile



PROGETTO

Gruppo di Progettazione
"RUGBY OPERATIVO"
e
LIGAZZOLI Giuliano architetto

H81
VICENZA (VI) - Via Mazzini, 48

Data: 23 Febbraio 2018

Scala: Varia

Tavola:

Ail. 1