
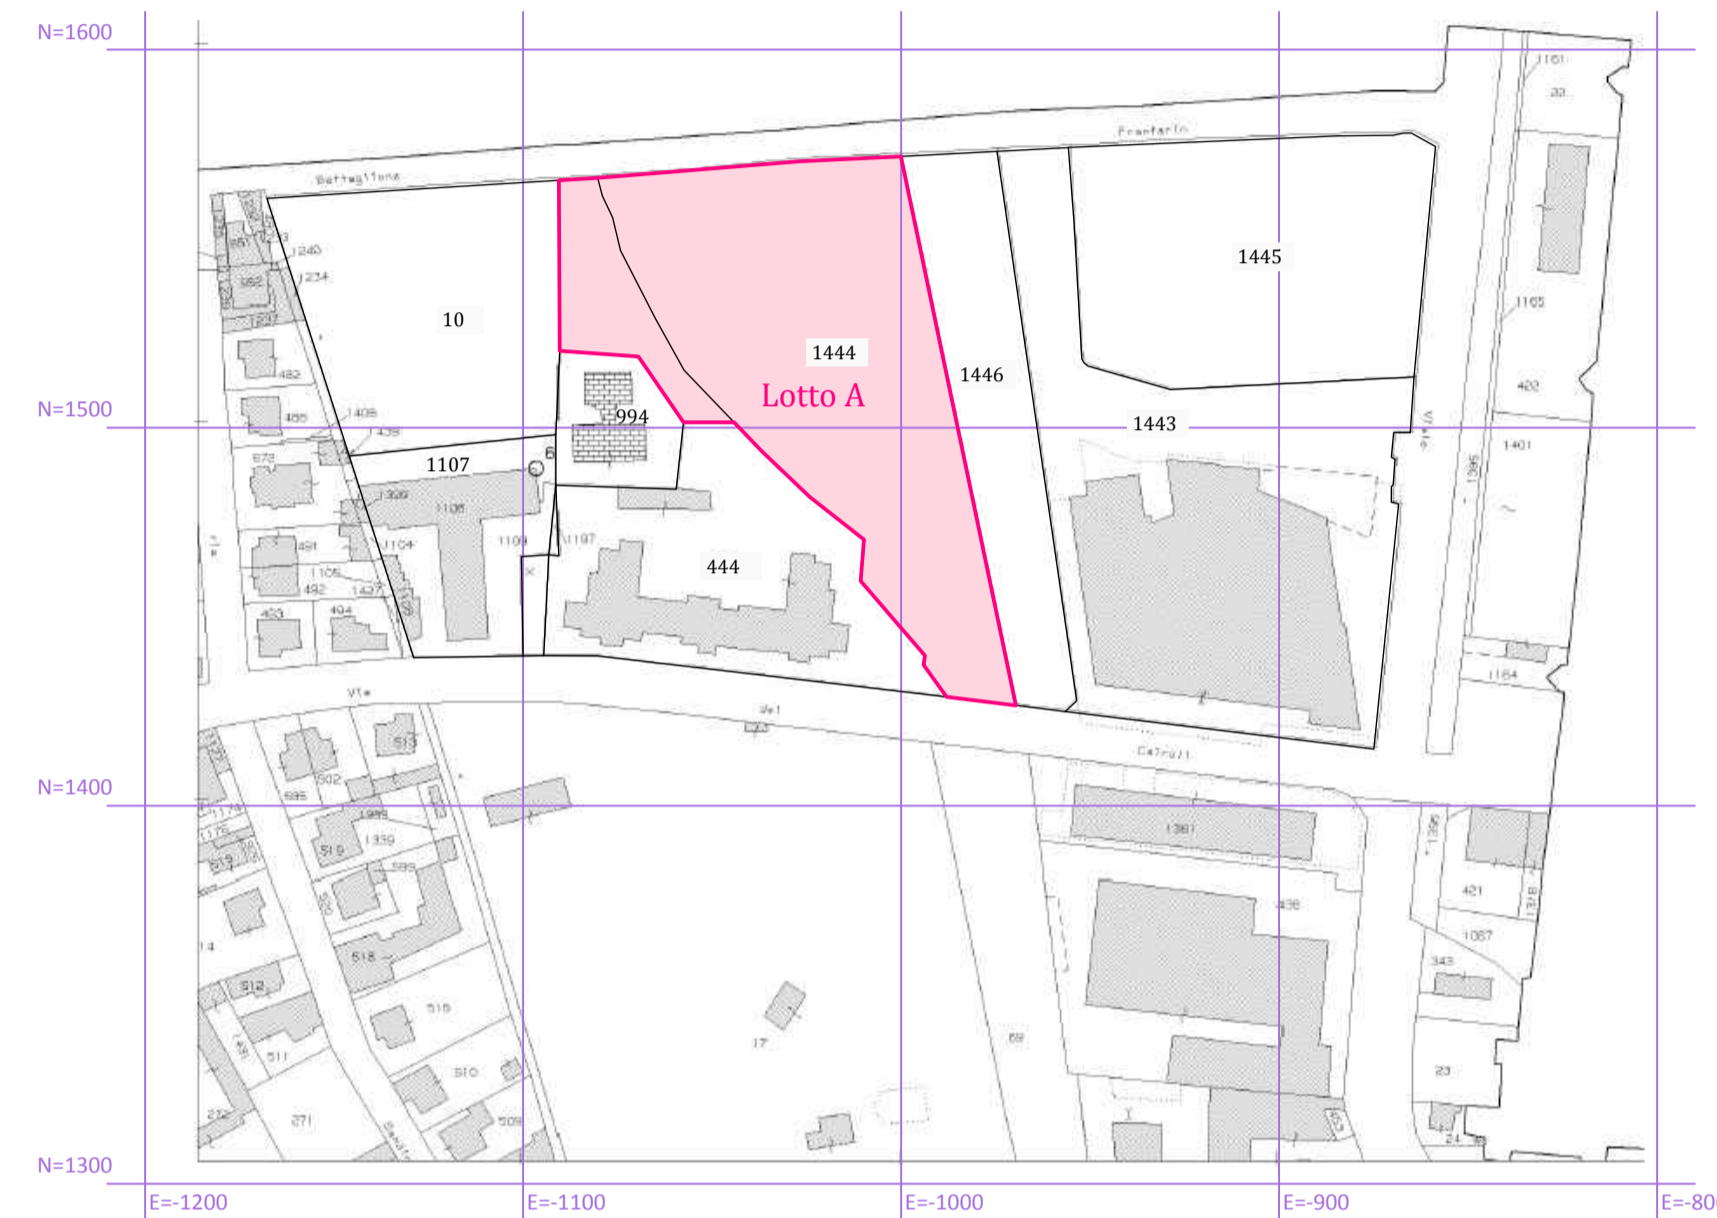


AMBITO PP6

LOTTO A

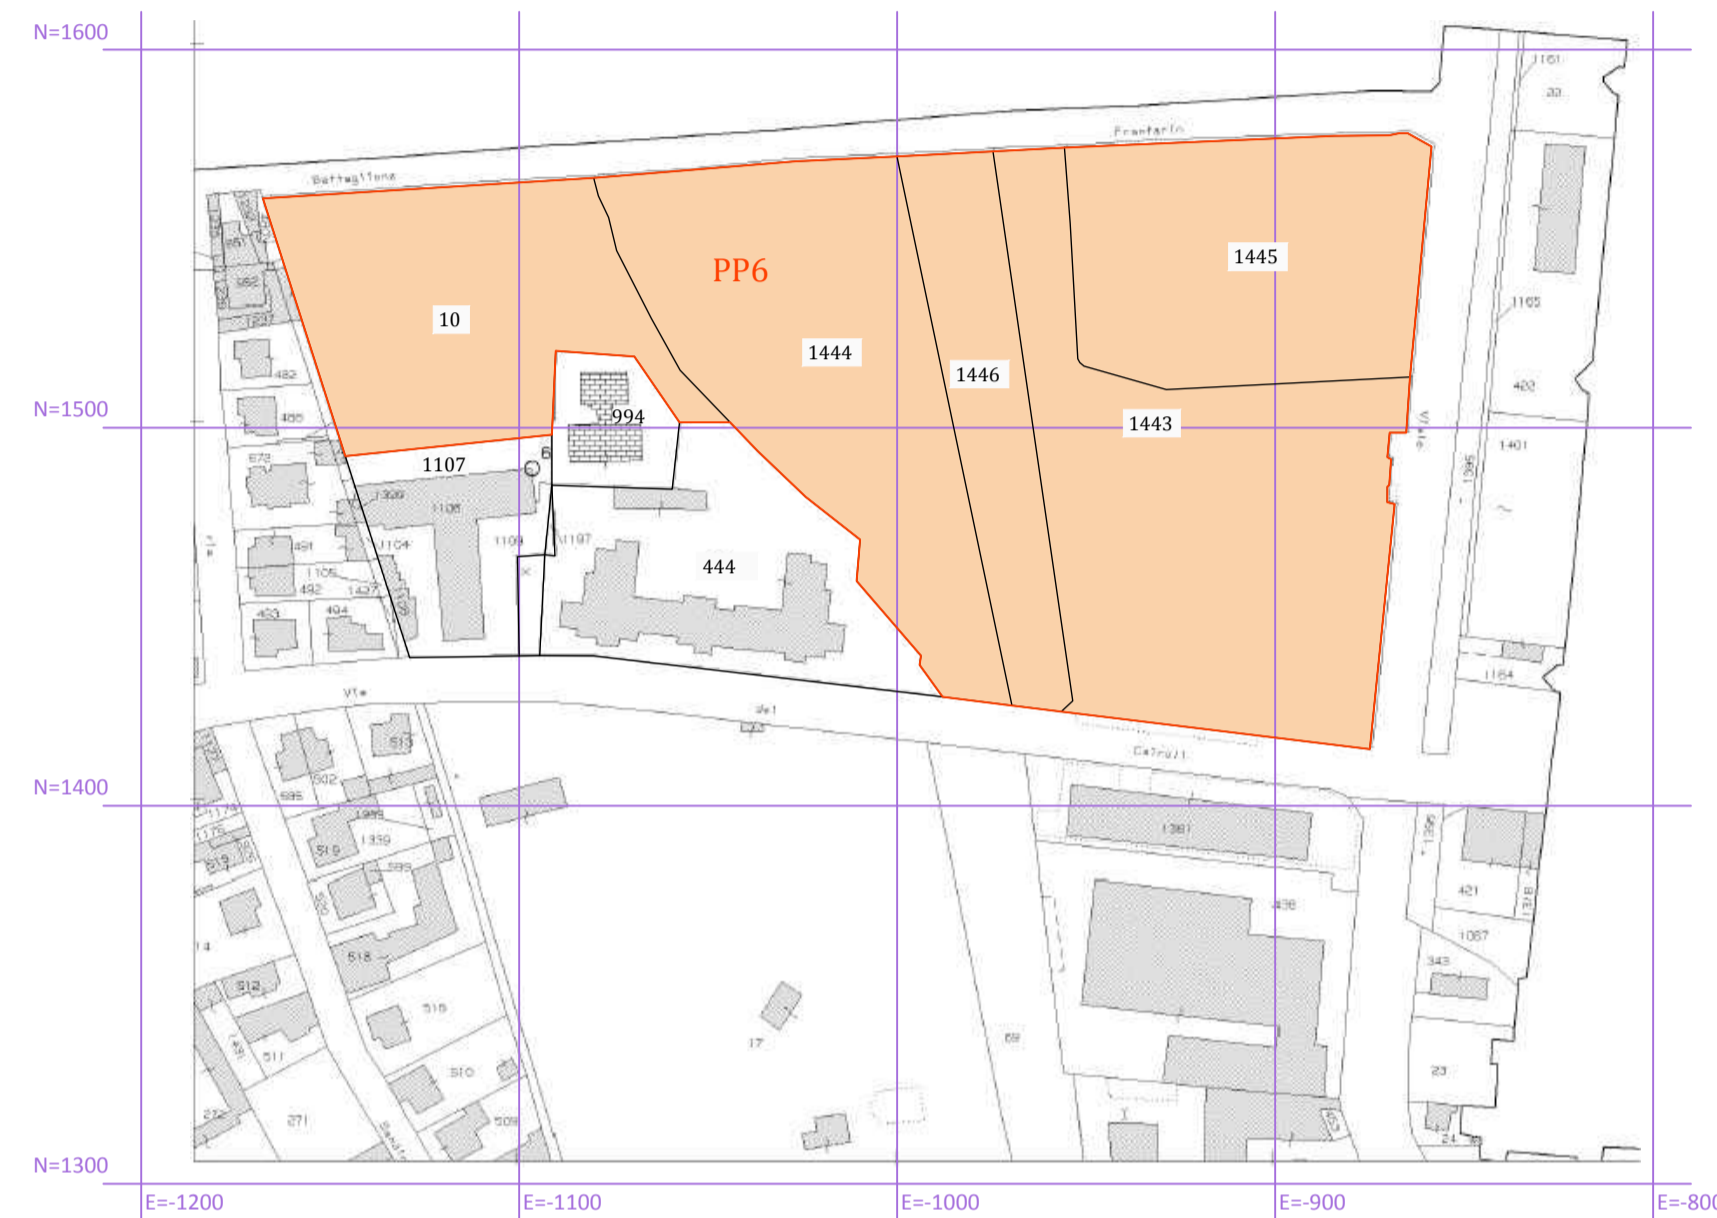


LOTTO B

AMBITO PP6  
 Ambito del Piano Particolareggiato "Ex Acciaierie Valbruna"

LOTTO A  
 Messa in Sicurezza Permanente dell'area sterrata con realizzazione di un parcheggio, sistemazione dell'area a verde pubblico e pista ciclo-pedonale (mappale n.1444 e parte del mappale n.10).

LOTTO B  
 Bonifica Ambientale dell'area adibita a parcheggio (mappale n.1445) e ripristino dello stesso.

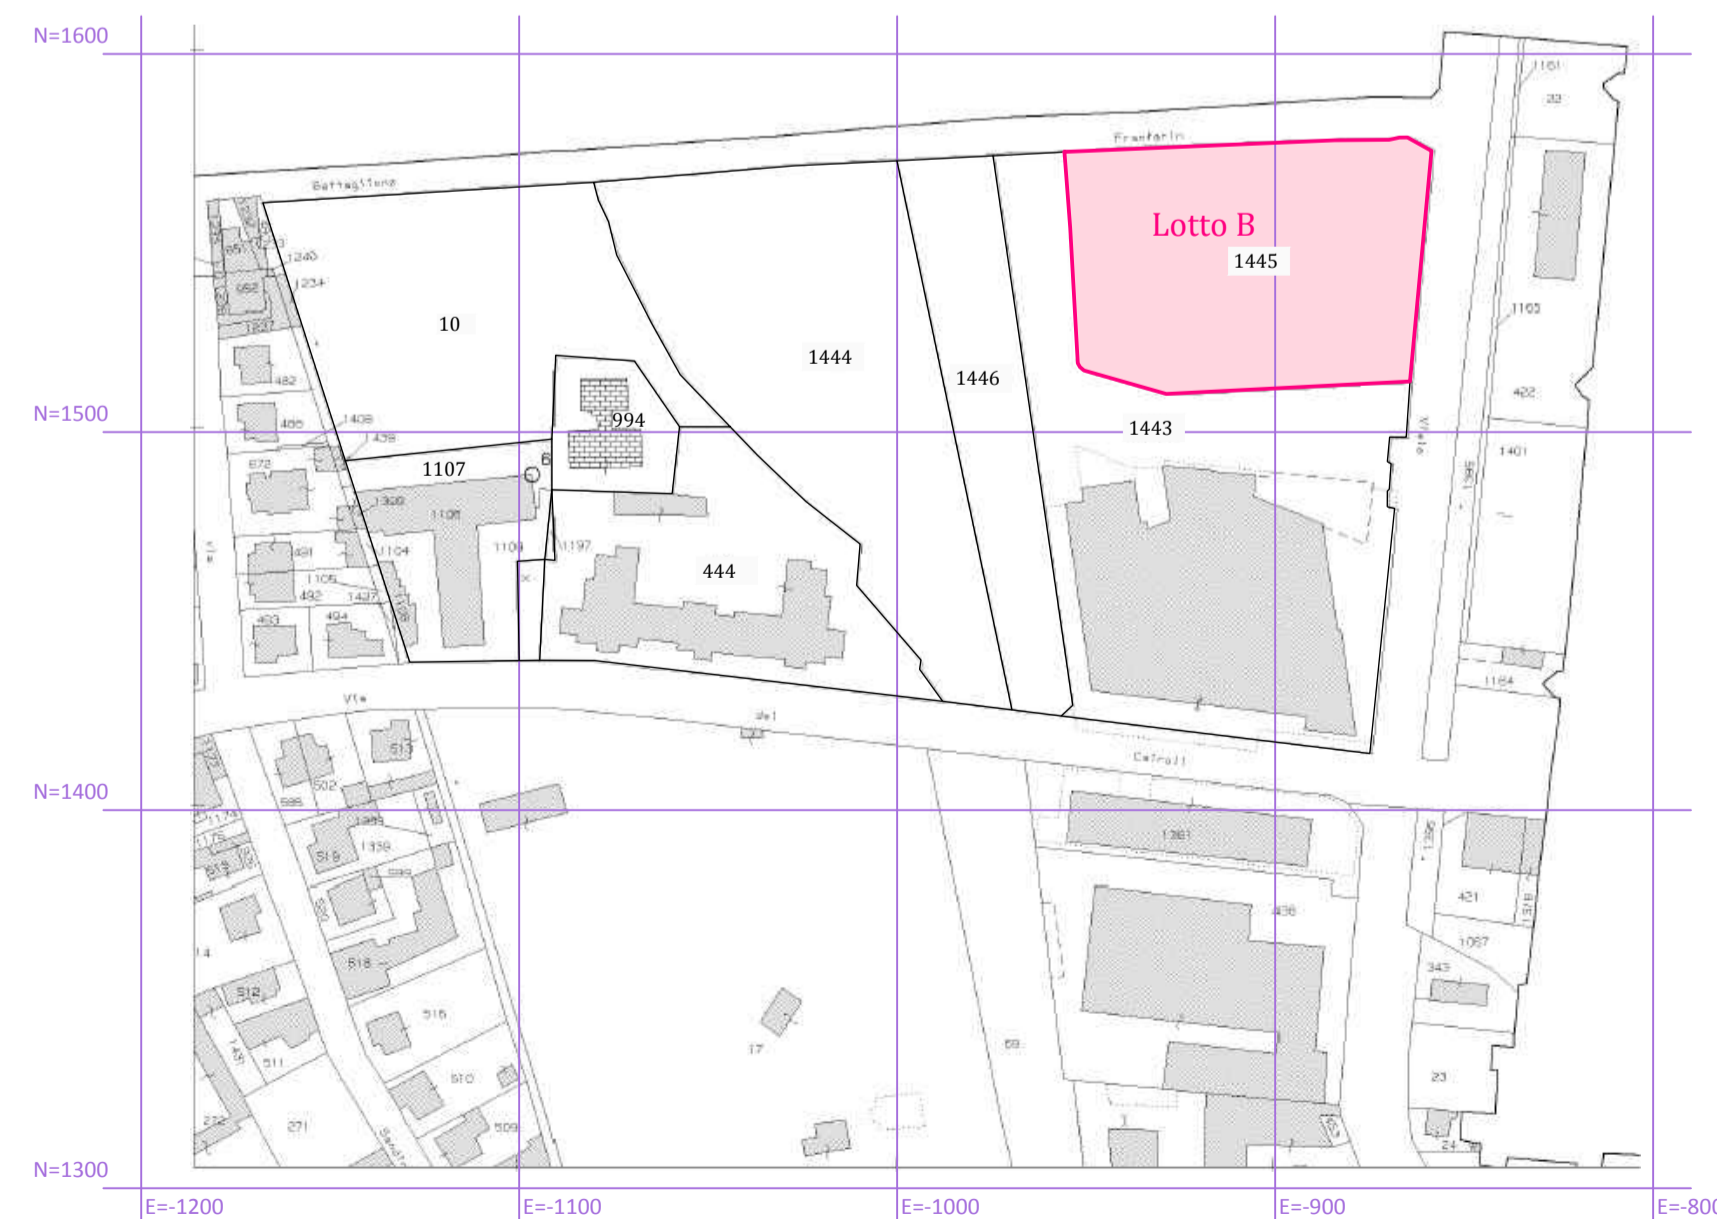

COMUNE DI VICENZA  
 DIPARTIMENTO TUTELA E GESTIONE DEL TERRITORIO  
 Settore Ambiente, Energia e Tutela del Territorio



Programma straordinario di intervento per la  
 riqualificazione urbana e la sicurezza delle periferie  
 DPCM 06.12.2016

INTERVENTO N. 16/A

**BONIFICA AMBIENTALE E MESSA IN SICUREZZA MEDIANTE  
 REALIZZAZIONE DI UN PARCHEGGIO NELL'AREA DENOMINATA  
 PUA n.6 "EX ACCIAIERIE VALBRUNA" IN COMUNE DI VICENZA**  
 [CIG: 69339826F5]

**PROGETTO DEFINITIVO/ESECUTIVO**

Elaborato N. <b>3.2</b>	Titolo
Scala <b>1:2.000</b>	<b>INQUADRAMENTO CATASTALE</b>
Cod. <b>006P.PE.0302</b>	
Rev. Data <b>0 22.08.2017</b>	

GRUPPO DI PROGETTAZIONE

DIRETTORE SETTORE AMBIENTE <b>Dott. Danilo Guarti</b>	RESPONSABILE DEL PROCEDIMENTO <b>Dott. Roberto Scalco</b>	
---	---	--

**T.E.S.I. Engineering S.r.l.**  
 Via Comolida n. 2 - 35038 Cinto Euganeo (PD)  
 tecnico@tesienet - www.tesienet.it

RESPONSABILE DEL PROGETTO  
**Dr. Geol. PAOLO ROCCA**  
 N° 197

PROGETTISTA  
**Ing. Alberto Bocca**