



SEZIONE TIPO 1  
Stalli interni al piazzale

scala 1:50

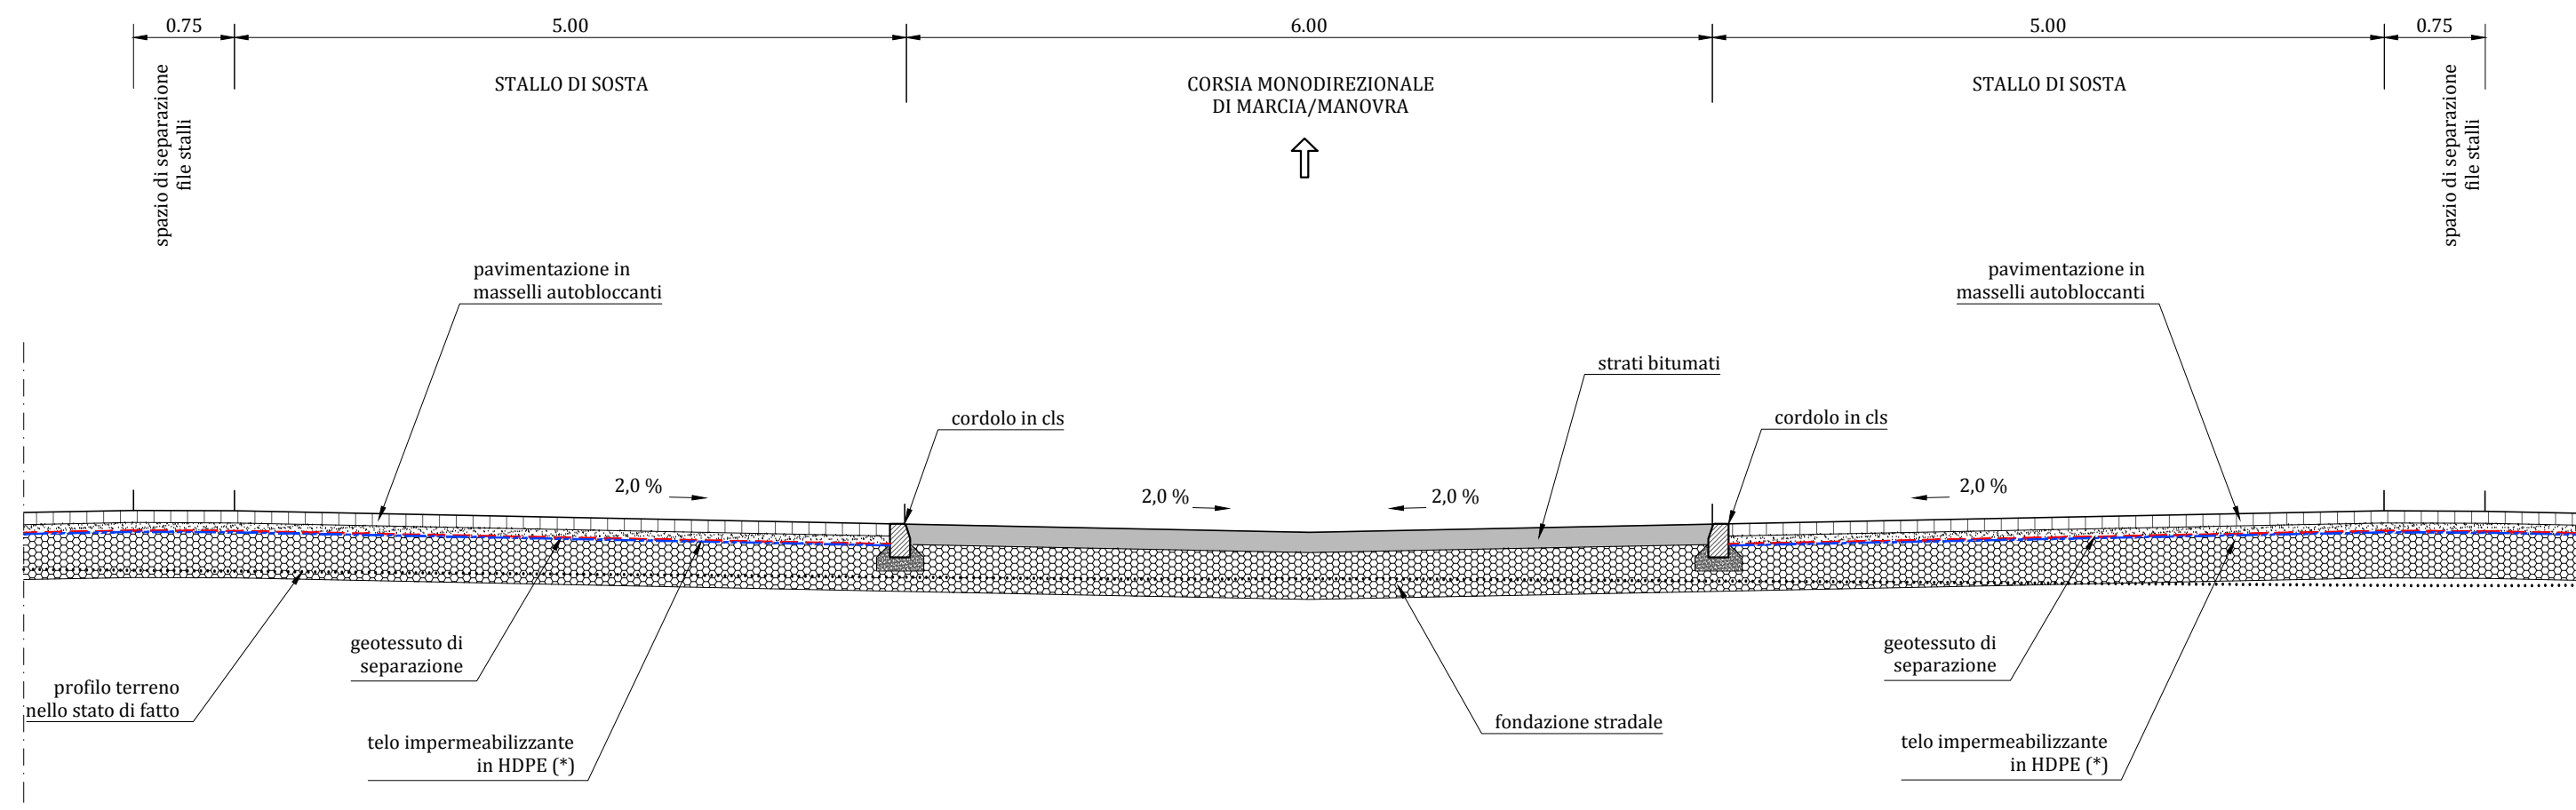


(\*) N.B. Il telo impermeabilizzante in HDPE va previsto solo in corrispondenza degli stalli che ricadono nel settore di scavo A3 (area da mettere in sicurezza)

SEZIONE TIPO AIUOLA NON DRENANTE  
(misure in cm)  
scala 1:25

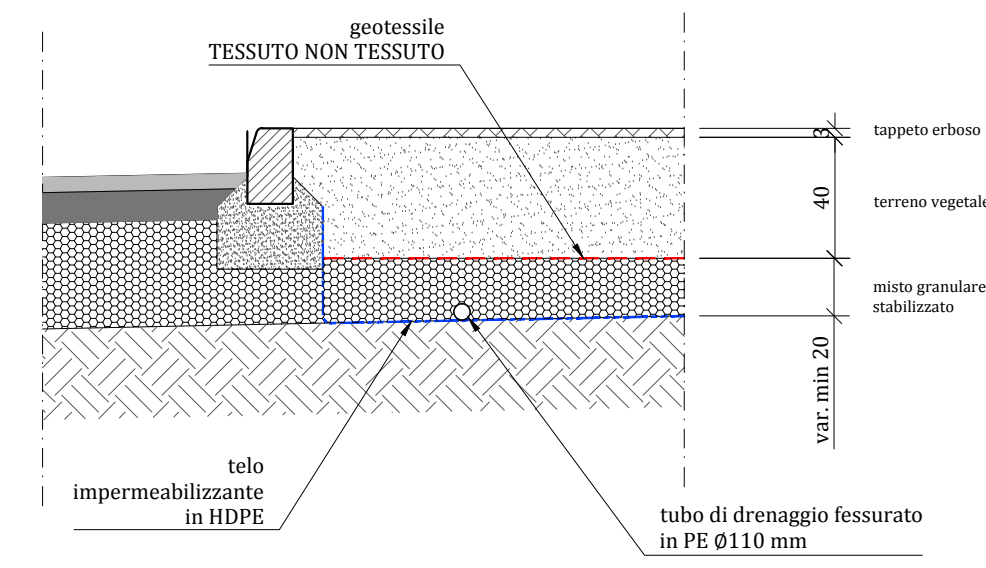


SOVRASTRUTTURA STRADALE  
scala 1:25 (misure in cm)


CORSIE DI MANOVRA/MARCIA

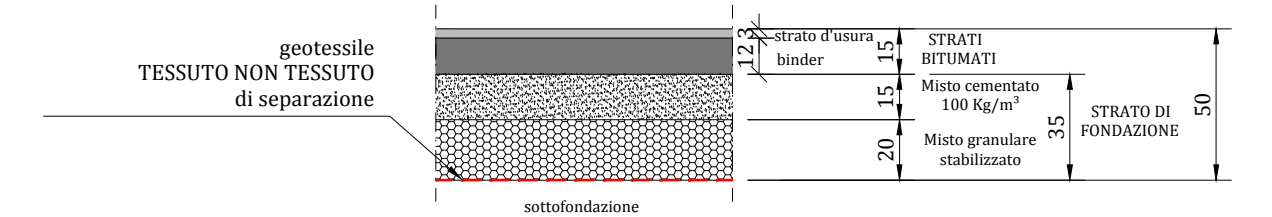

STALLI DI SOSTA

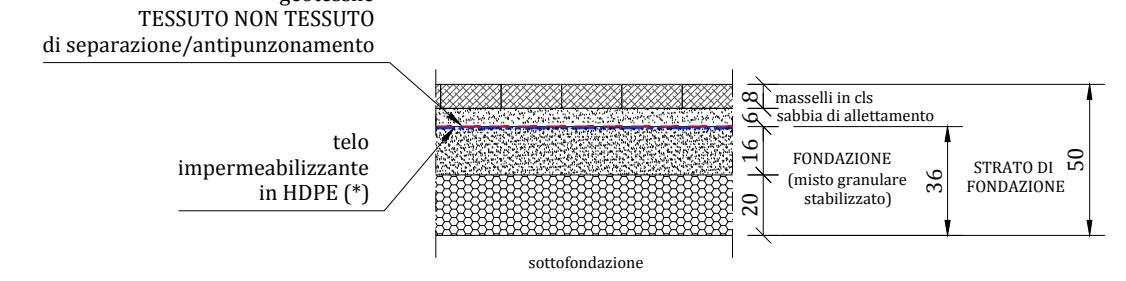


PISTA CICLABILE

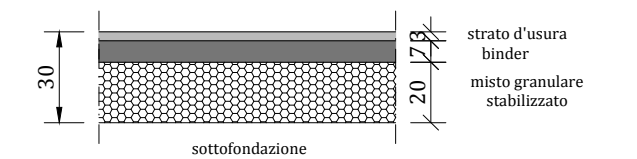


SEZIONE TIPO 2  
Stalli lato via Battaglione Framarin

scala 1:50

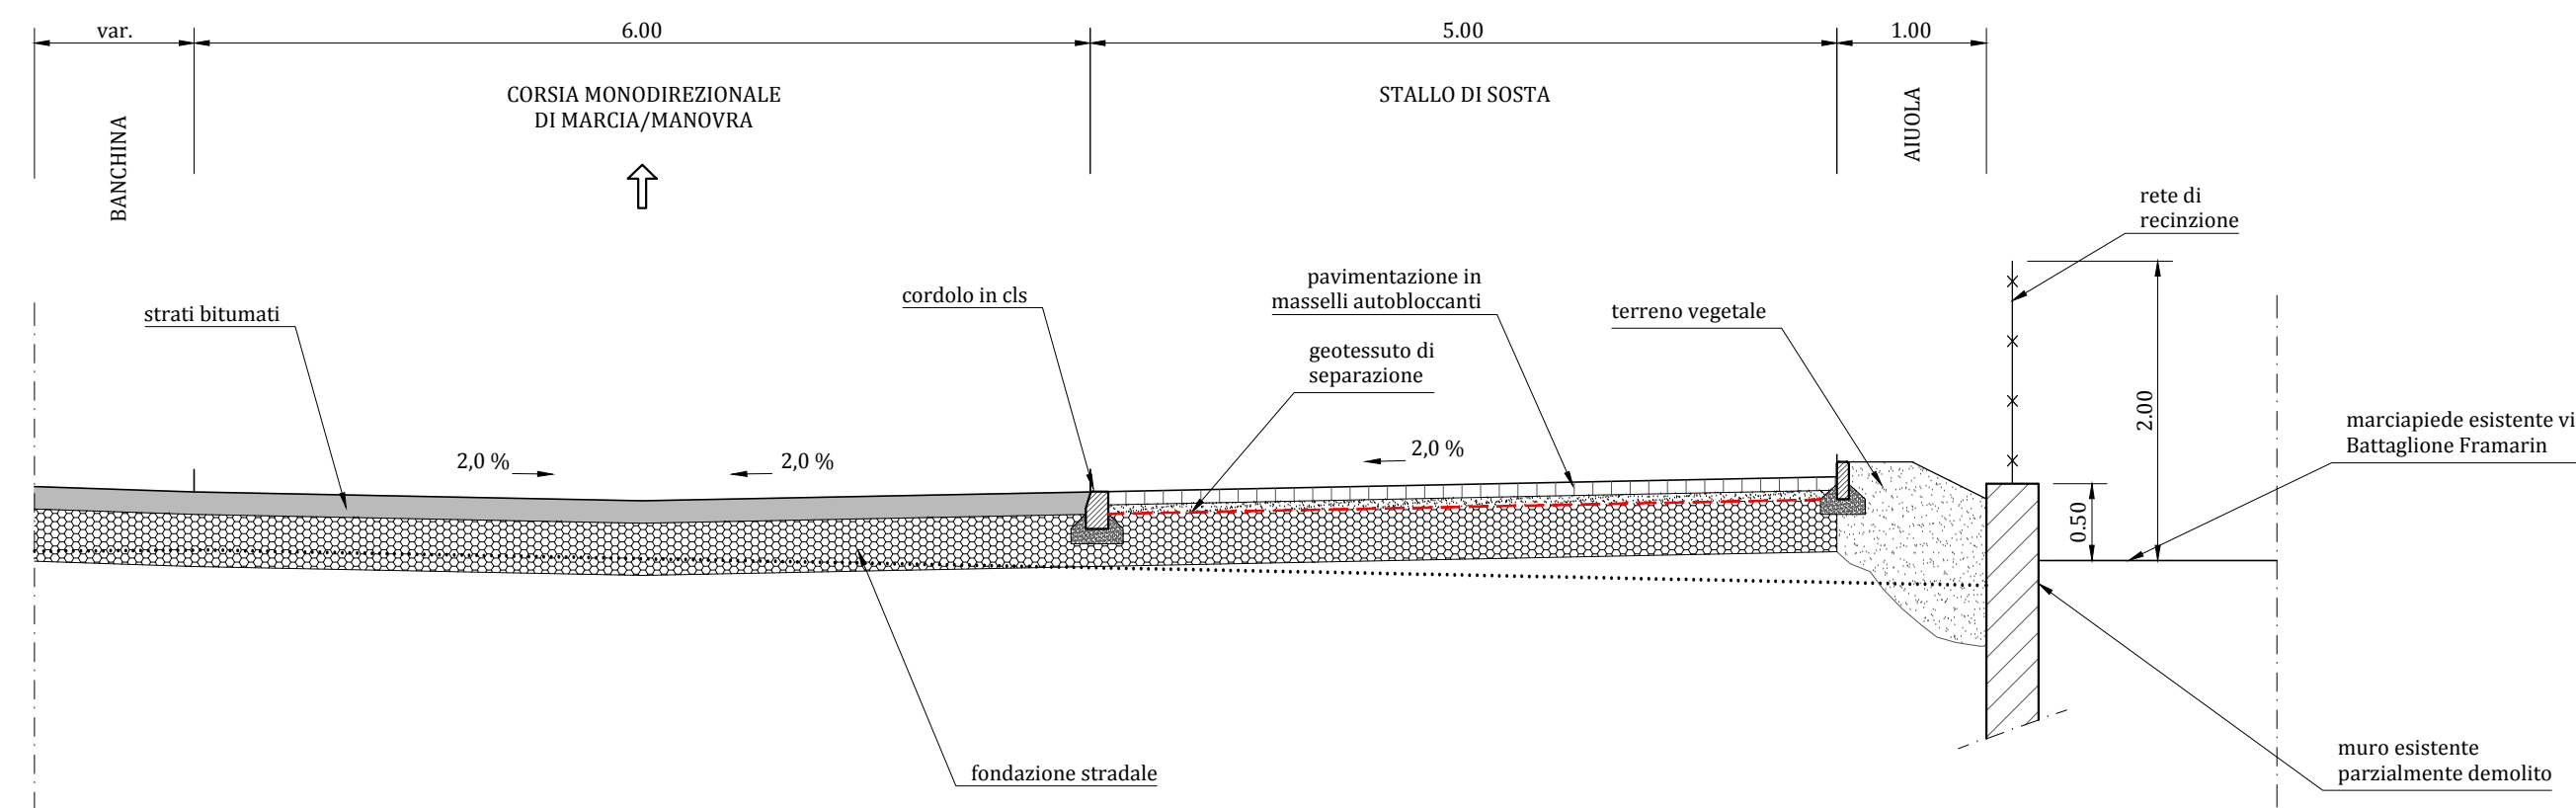


INTERVENTO DI CONSOLIDAMENTO SULLA MURATURA  
LUNGO VIA BATTAGLIONE FRAMARIN  
scala 1:25

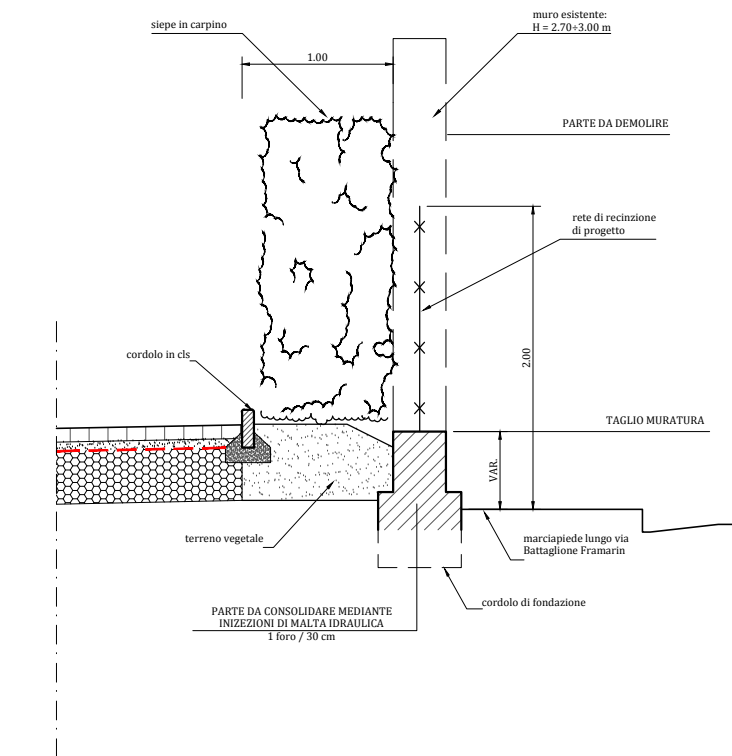


SEZIONE TIPO 3  
Viabilità interna in affiancamento alla pista ciclabile

scala 1:50

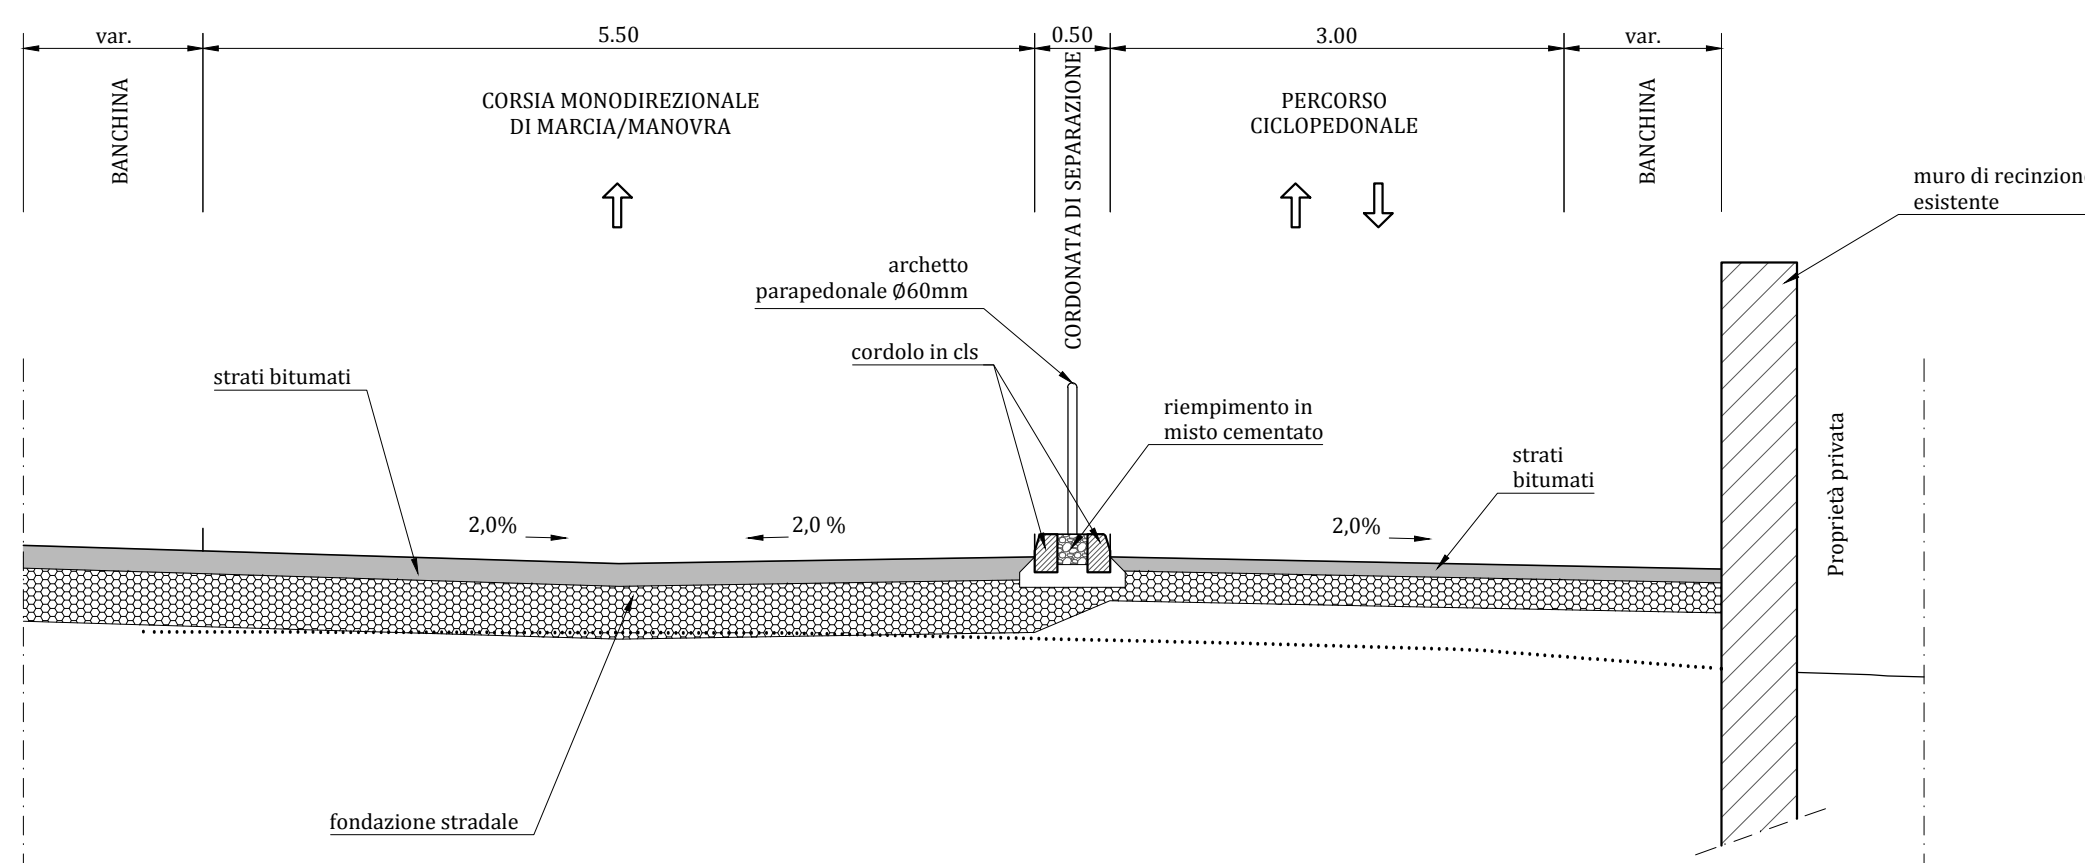

SEZIONE TIPO 4  
Pista ciclopedonale all'interno dell'area verde attrezzata

scala 1:50

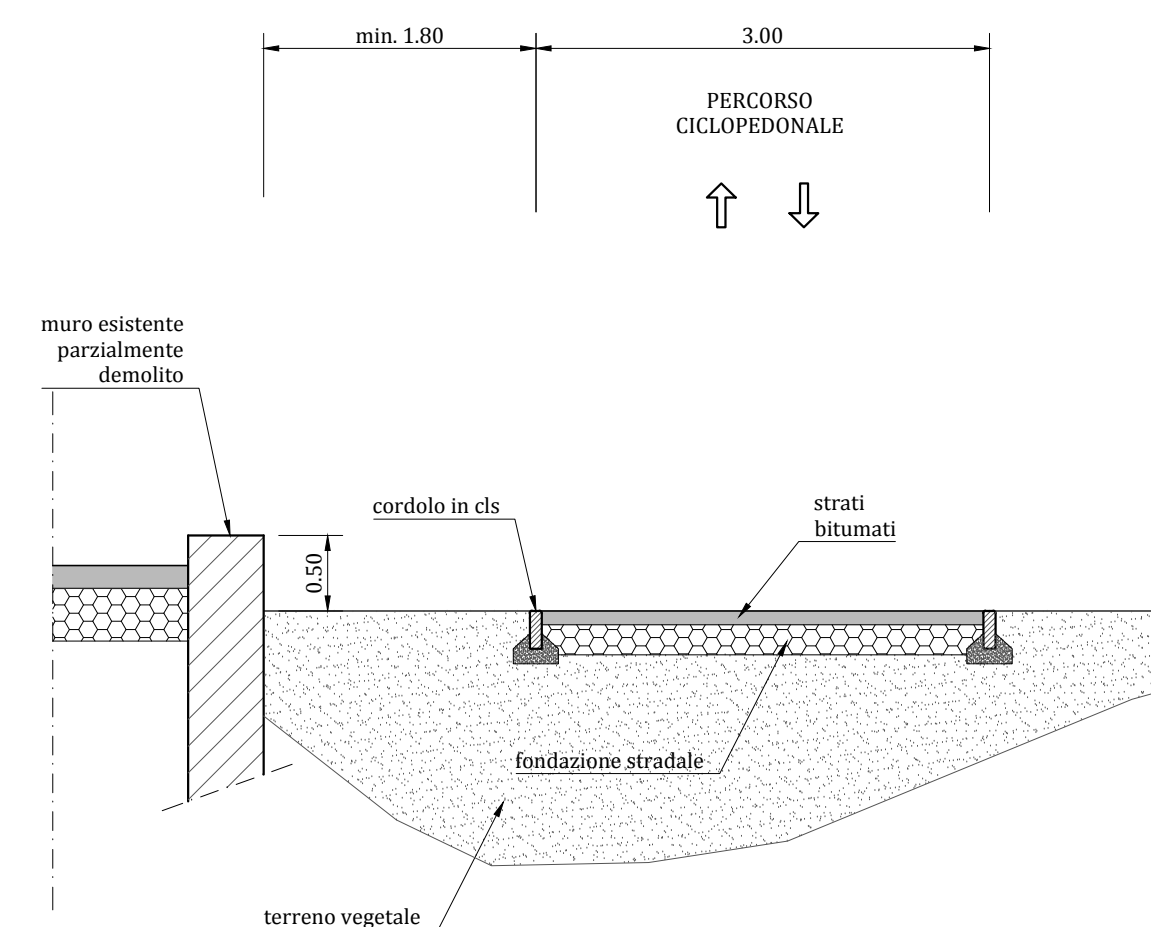

COMUNE DI VICENZA  
DIPARTIMENTO TUTELA E GESTIONE DEL TERRITORIO  
Settore Ambiente, Energia e Tutela del Territorio



Programma straordinario di intervento per la  
riqualificazione urbana e la sicurezza delle periferie  
DPCM 06.12.2016

INTERVENTO N. 16/A

**BONIFICA AMBIENTALE E MESSA IN SICUREZZA MEDIANTE  
REALIZZAZIONE DI UN PARCHEGGIO NELL'AREA DENOMINATA  
PUA n.6 "EX ACCIAIERIE VALBRUNA" IN COMUNE DI VICENZA**  
[CIG: 69339826F5]

**PROGETTO DEFINITIVO/ESECUTIVO**

Elaborato N. <b>5.2</b>	Titolo
Scala varie	<b>LOTTO A SEZIONI TIPOLOGICHE E PARTICOLARI</b>
Cod. 006P.PE.0502	
Rev. Data 0 22.08.2017	

GRUPPO DI PROGETTAZIONE

DIRETTORE SETTORE AMBIENTE Dot. Danilo Guarti	RESPONSABILE DEL PROCEDIMENTO Dot. Roberto Scalco
---	---

 T.E.S.I. Engineering S.r.l. Via Cornuda n. 2 - 35039 Cinto Euganeo (PD) tecnico@tesing.net - www.tesingengineering.it	RESPONSABILE PER IL PROGETTO Dott. Geol. Paolo ROCCA Dr. Geol. ROCCA N° 197 PRESSIONE DEL VETRO	PROGETTISTA Ing. Alberto Bogazzi
---	---	-------------------------------------