



SEZIONE A-A

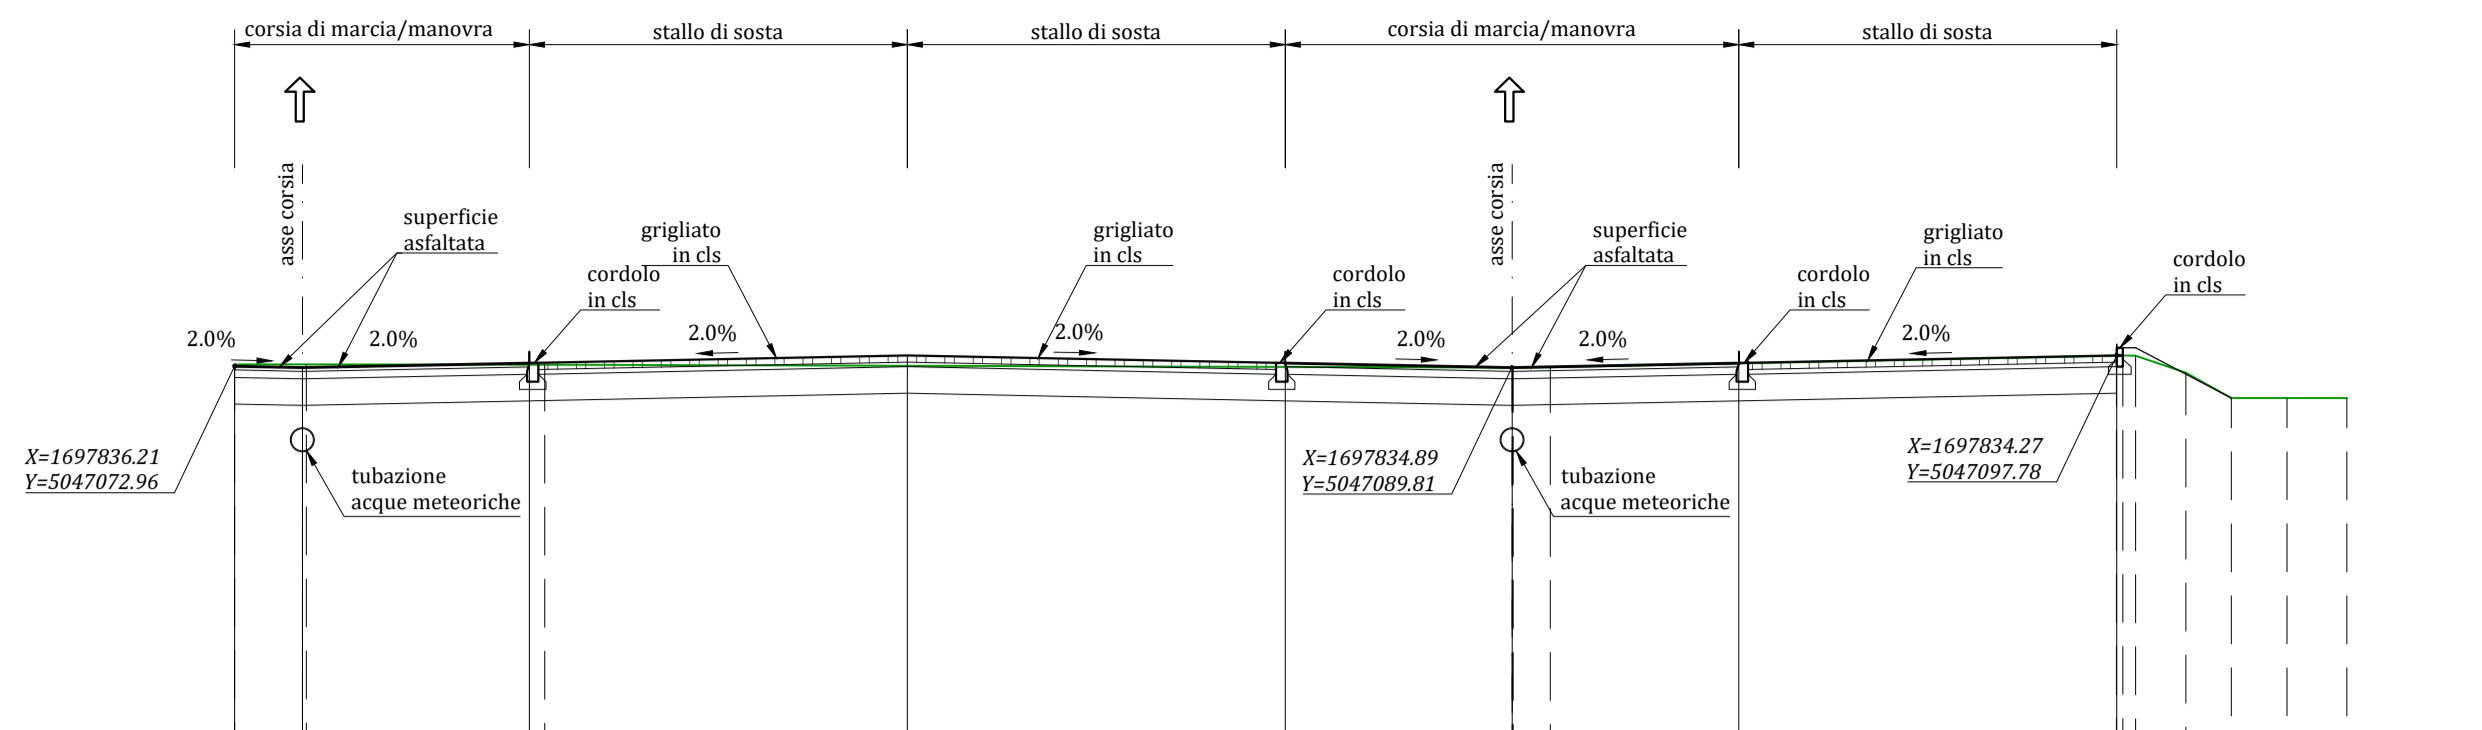

Quota rif. 30.00 m s.m.m.

Quote progetto strato sup.	35.33	35.32	35.32	35.48	35.38	35.32	35.32	35.38	35.48
Quote terreno	35.36	35.36	35.35	35.48	35.38	35.32	35.32	35.38	35.48
Distanze parziali progetto strato sup.	0.90	3.00	5.00	8.00	5.00	3.00	3.00	5.00	
Progressive progetto strato sup.	-16.90	-16.00	-13.00	-8.00	-3.00	0.00	3.00	8.00	
Progressive terreno	-15.95	-16.00	-12.80	-8.00	-3.00	0.00	0.50	7.50	8.25


SEZIONE D-D

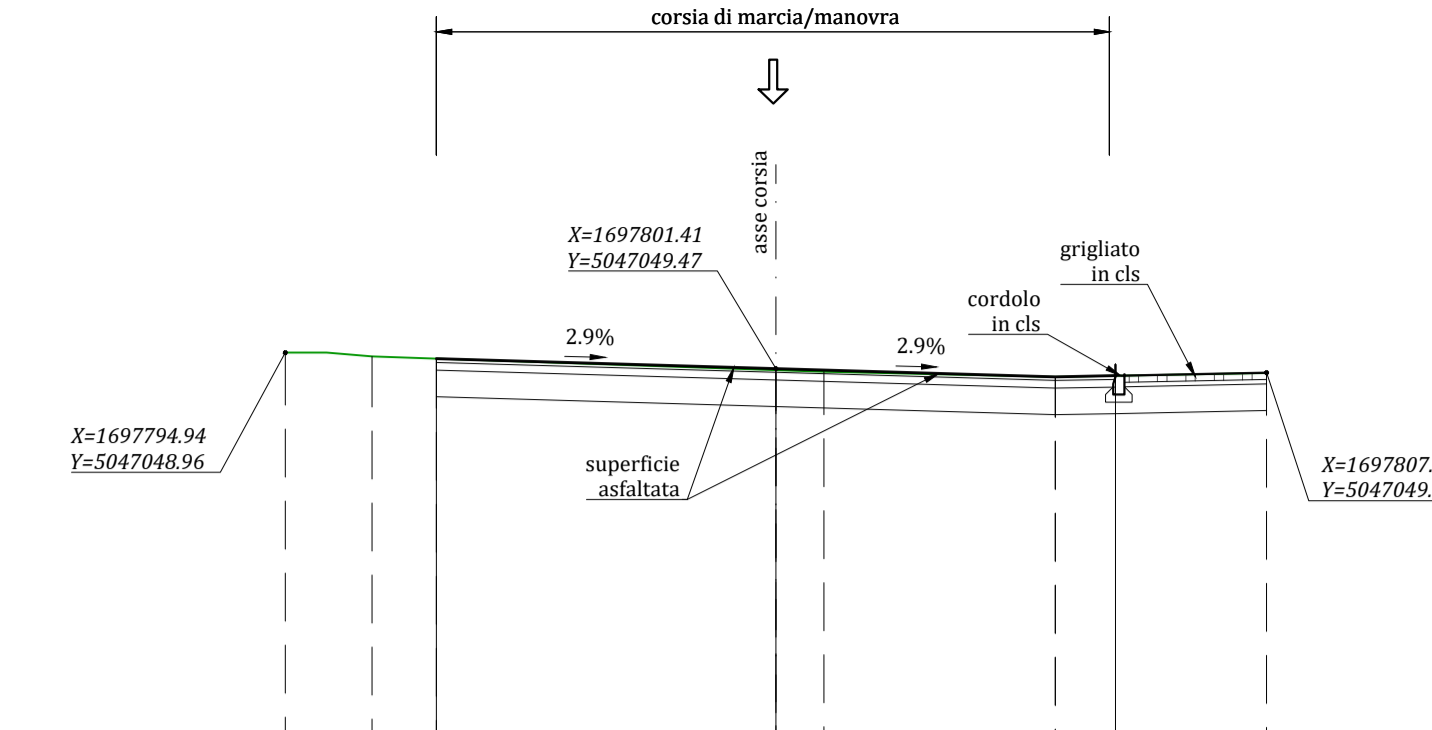

Quota rif. 30.00 m s.m.m.


Quote progetto strato sup.	35.43	35.28	35.19	35.21	35.24
Quote terreno	35.51	35.46	35.20	35.26	35.24
Distanze parziali progetto strato sup.	4.49	3.69	0.79	4.49	
Progressive progetto strato sup.	-4.49	0.00	3.69	4.49	
Progressive terreno	-6.52	-5.38	-2.64	-1.11	-0.26

SEZIONE B-B

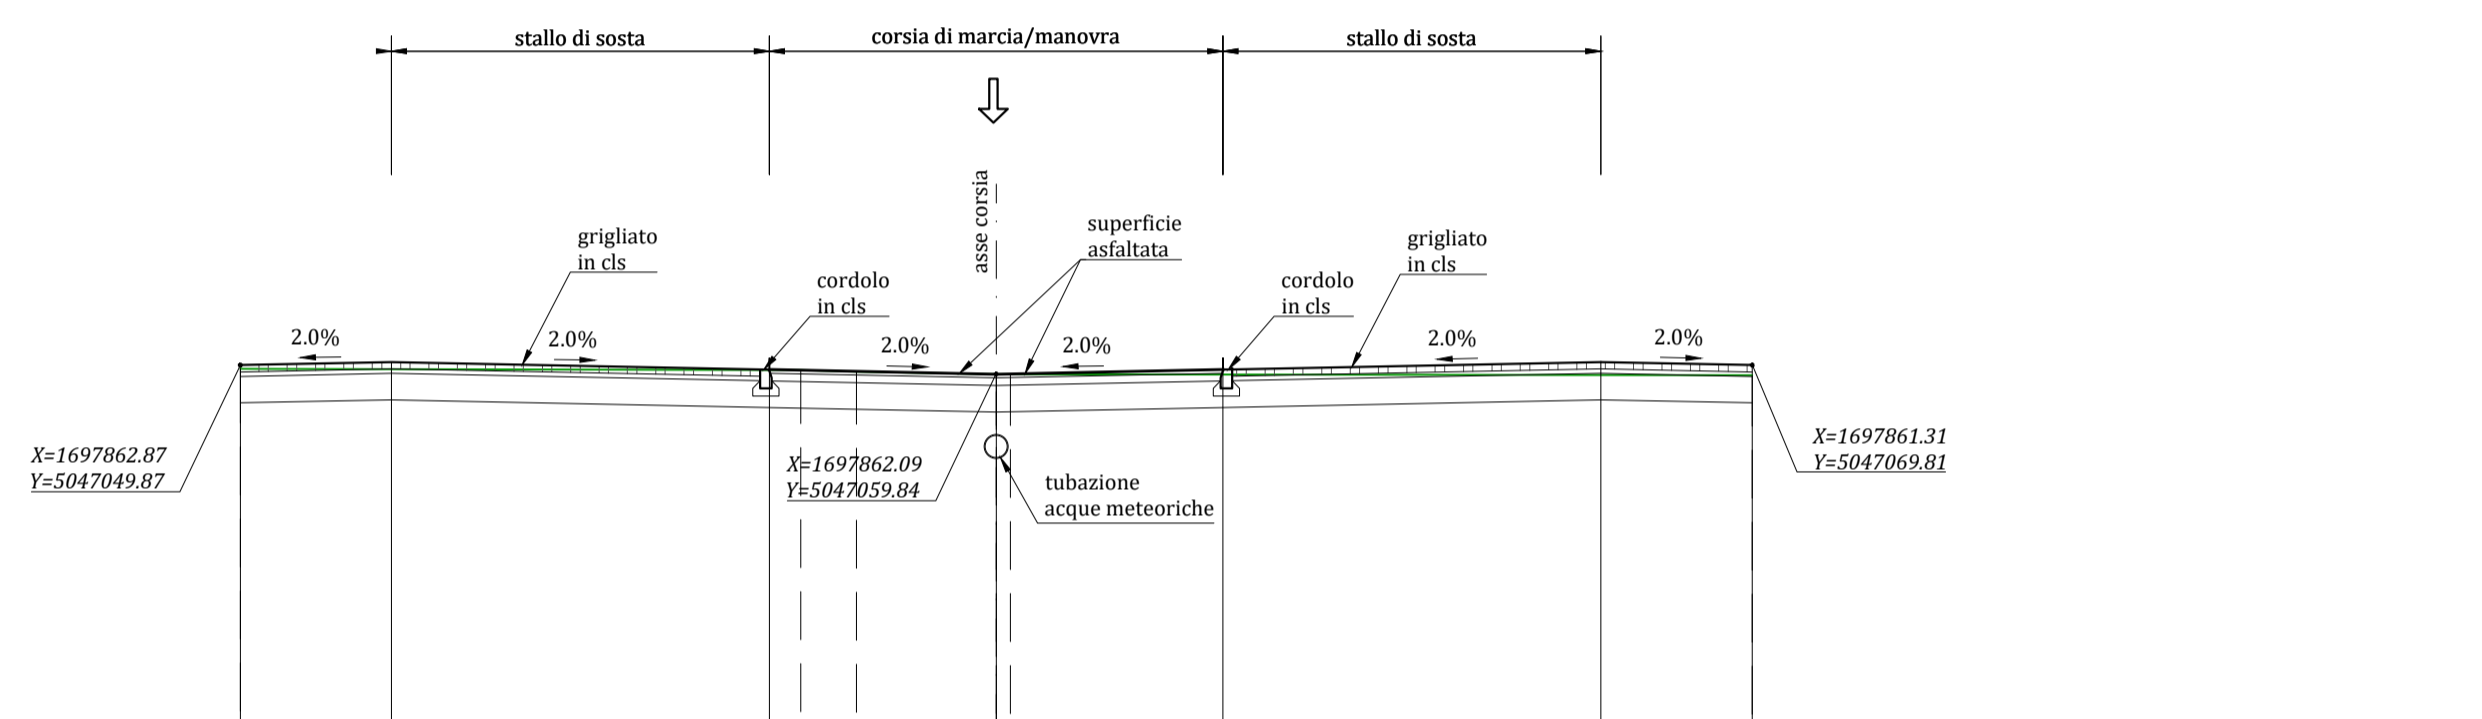


Quota rif. 30.00 m s.m.m.

Quote progetto strato sup.	35.61	35.65	35.55	35.49	35.55	35.61
Quote terreno	35.55	35.54	35.52	35.48	35.55	35.61
Distanze parziali progetto strato sup.	5.00	3.00	3.00	5.00		
Progressive progetto strato sup.	-8.00	-3.00	0.00	3.00	8.00	
Progressive terreno	-10.00	-8.00	-2.58	-1.85	-0.00	-10.00

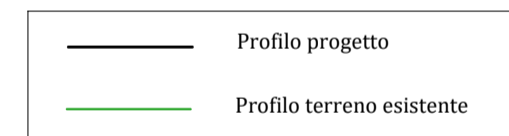

SEZIONE C-C

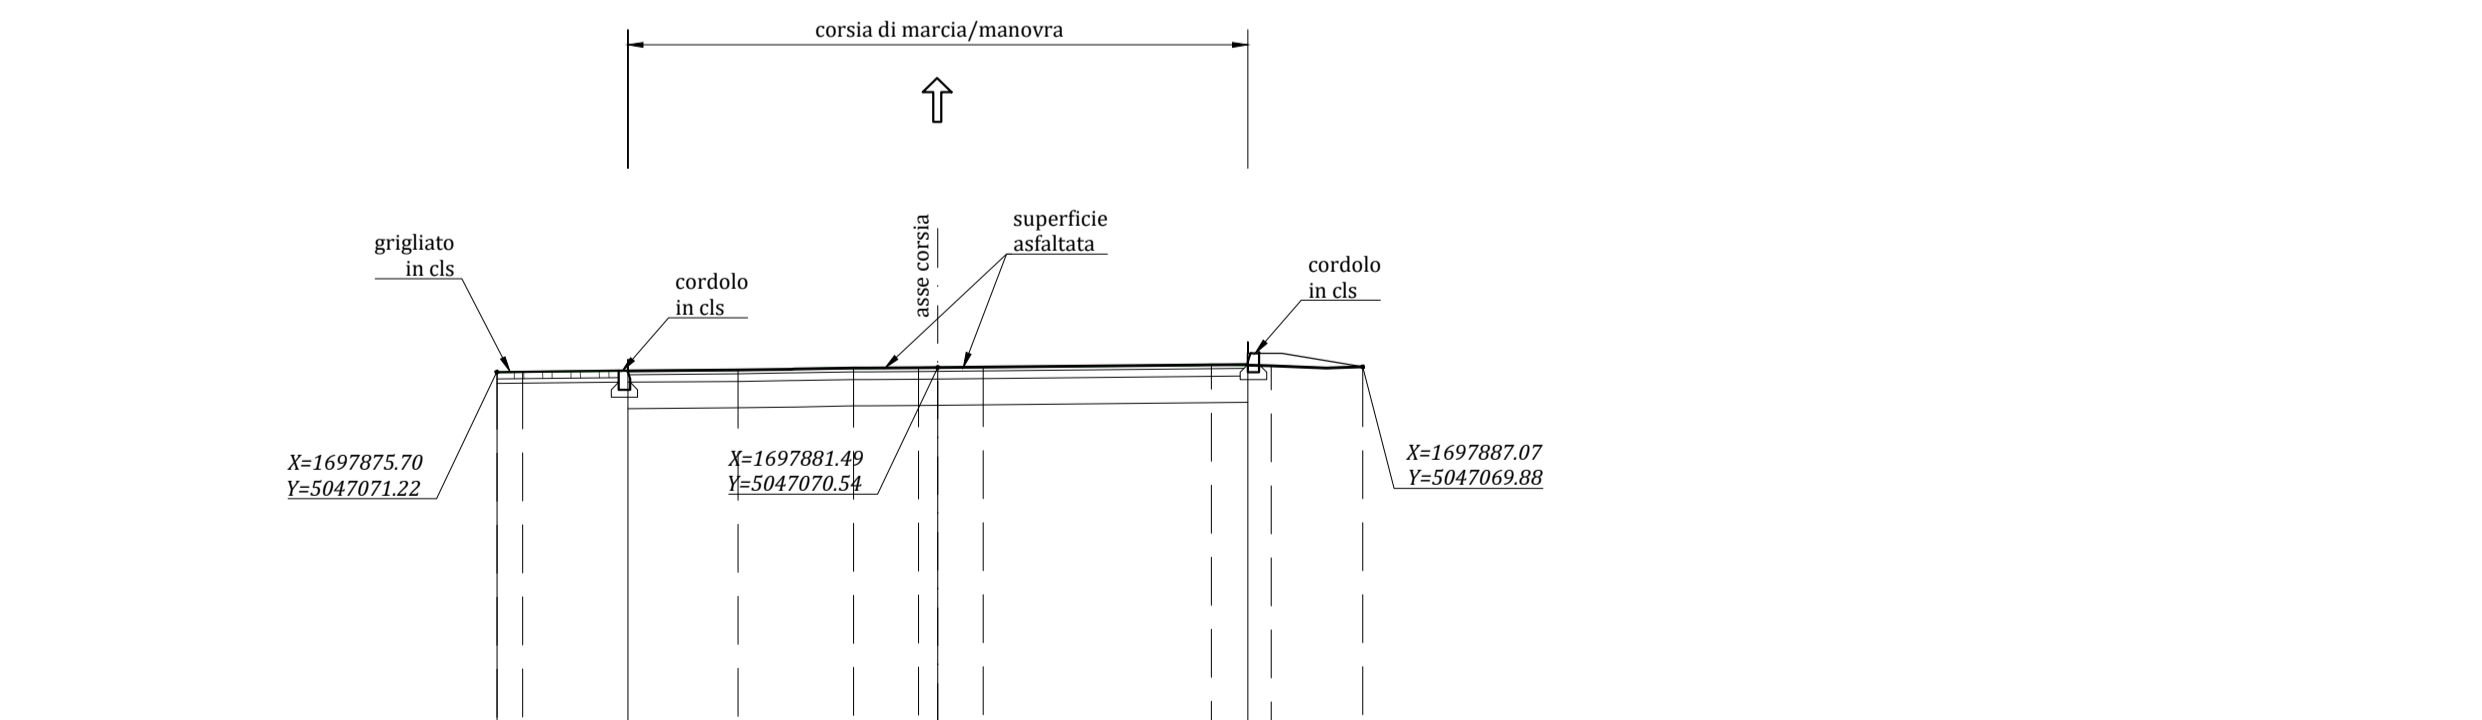

Quota rif. 30.00 m s.m.m.

Quote progetto strato sup.	35.64	35.65	35.70	35.73	35.71
Quote terreno	35.64	35.66	35.69	35.74	35.71
Distanze parziali progetto strato sup.	1.73	4.10	4.10	4.10	
Progressive progetto strato sup.	-5.83	-4.10	0.00	4.10	
Progressive terreno	-5.49	-2.64	-1.85	-0.26	-5.62

COMUNE DI VICENZA
DIPARTIMENTO TUTELA E GESTIONE DEL TERRITORIO
Settore Ambiente, Energia e Tutela del Territorio

*Programma straordinario di intervento per la
riqualificazione urbana e la sicurezza delle periferie
DPCM 06.12.2016*

INTERVENTO N. 16/A

LIBERARE ENERGIE URBANE

**BONIFICA AMBIENTALE E MESSA IN SICUREZZA MEDIANTE
REALIZZAZIONE DI UN PARCHEGGIO NELL'AREA DENOMINATA
PUA n.6 "EX ACCIAIERIE VALBRUNA" IN COMUNE DI VICENZA**
[CIG: 69339826F5]

PROGETTO DEFINITIVO/ESECUTIVO

Elaborato N. 6.1	LOTTO B SEZIONI TRASVERSALI DI PROGETTO
Scala 1:100	
Cod. 006P.PE.0601	
Rev. Data 1 12.10.2017	

GRUPPO DI PROGETTAZIONE

DIRETTORE SETTORE AMBIENTE Dott. Danilo Guarti	RESPONSABILE DEL PROCEDIMENTO Dott. Roberto Scalco
---	---

TE.S.I. Engineering S.r.l.
Via Comandata n. 2 - 35030 Cinto Euganeo (PD)
tecnico@tesing.net - www.tesingengineering.it

RESPONSABILE DEL PROGETTO
Dr. Geol. Paolo ROCCA
N° 197

PROGETTISTA
Ing. Alberto Bocca