



SEZIONE TIPO 1
Stalli interni al piazzale

scala 1:50

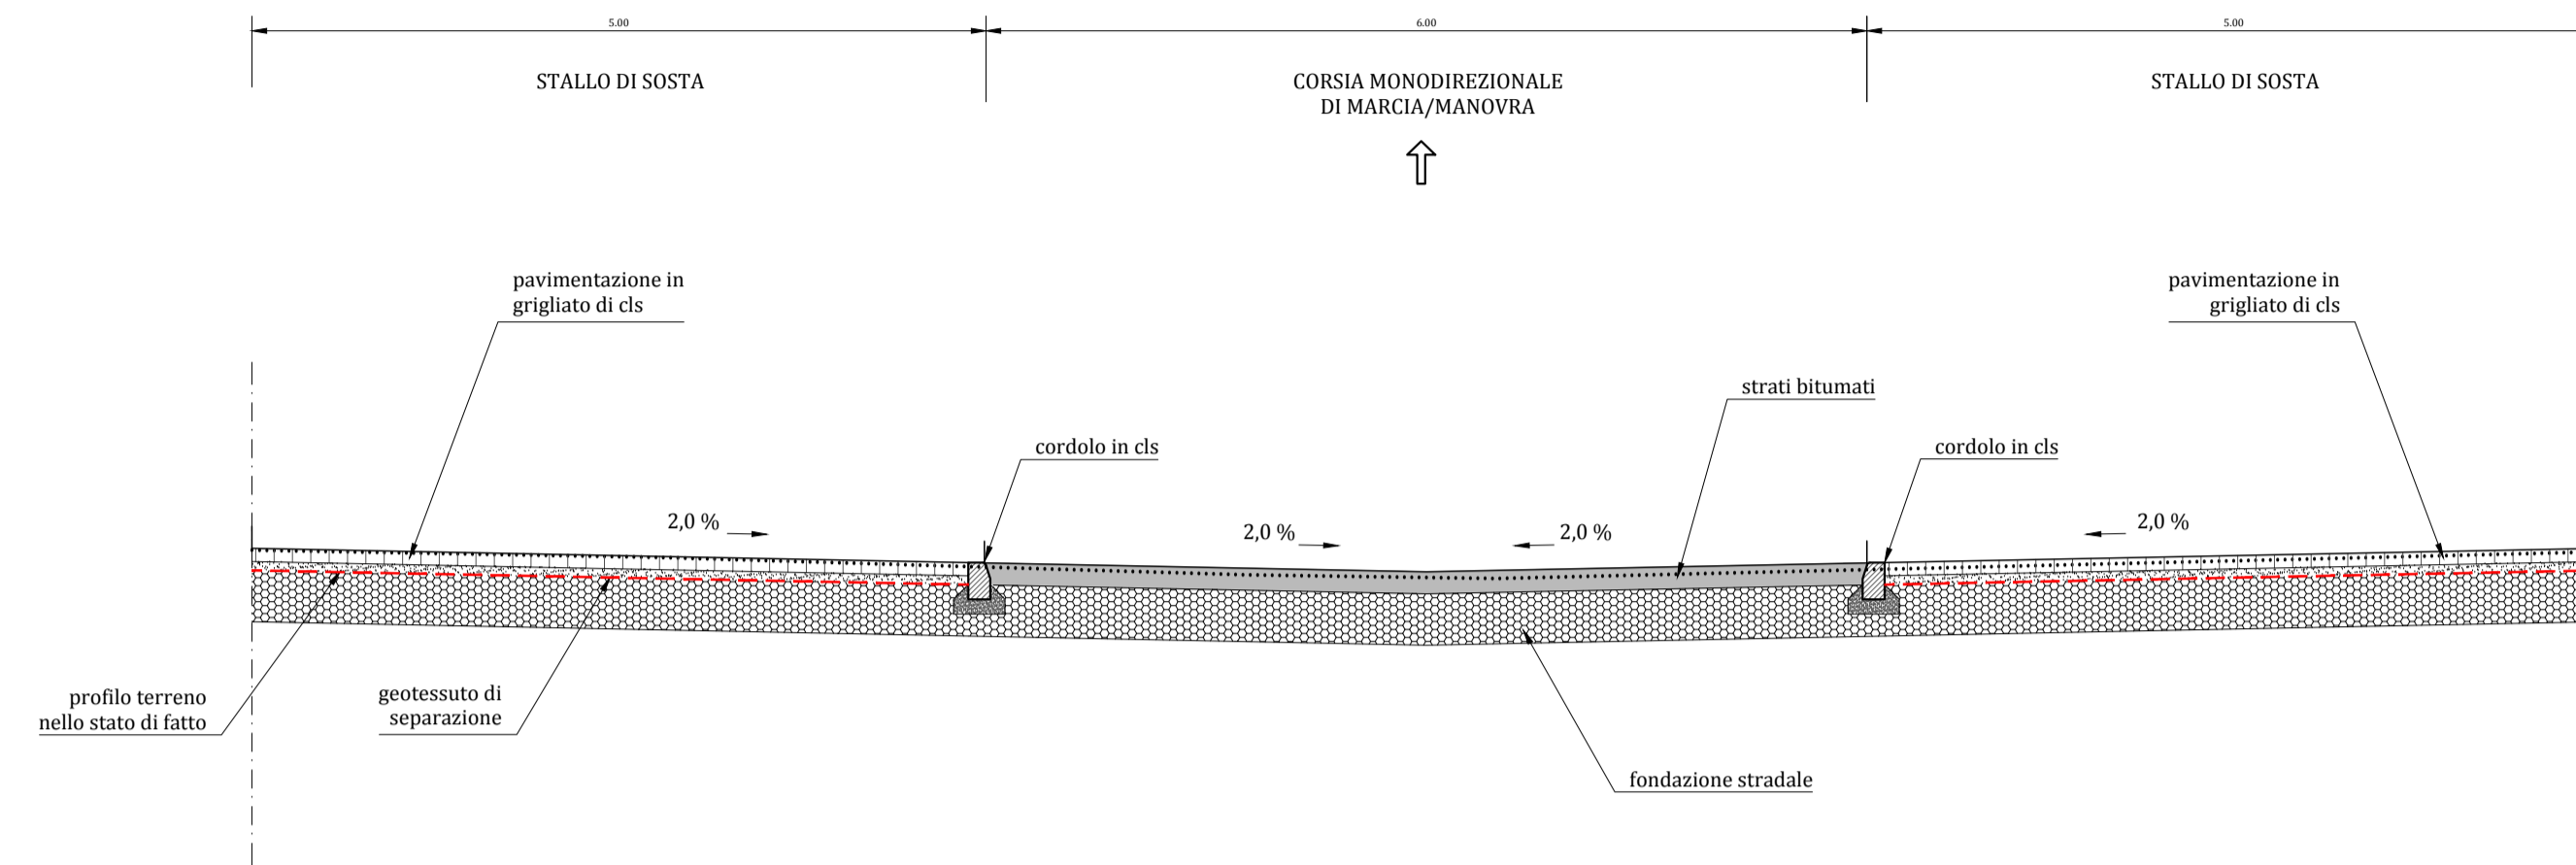

SEZIONE TIPO 2
Stalli lato via Battagione Framarin

scala 1:50



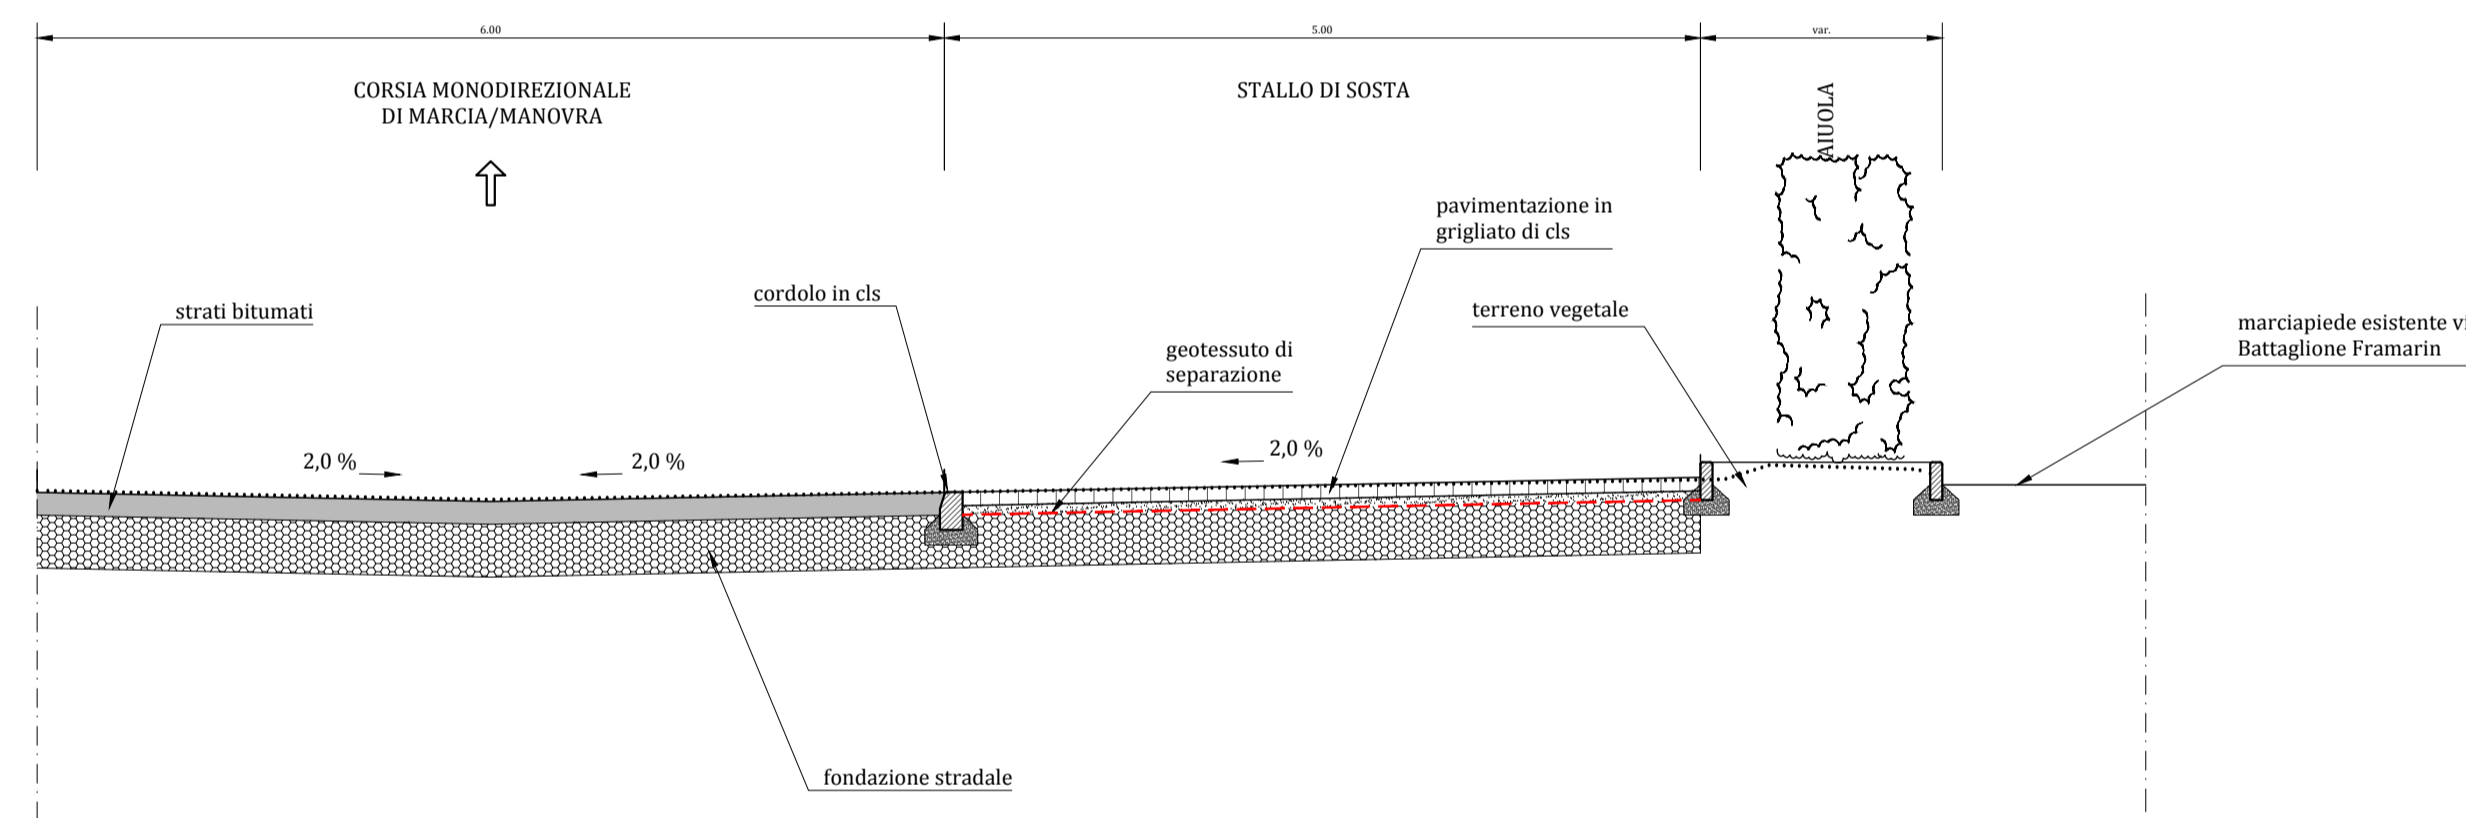


SOVRASTRUTTURA STRADALE

scala 1:25 (misure in cm)

RECINZIONE VERSO LA STRADA ESTERNA

scala 1:25

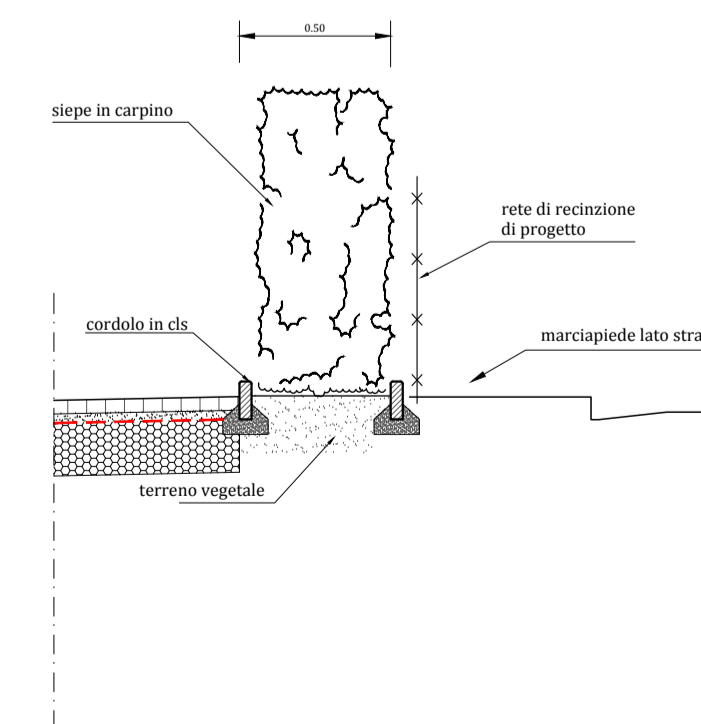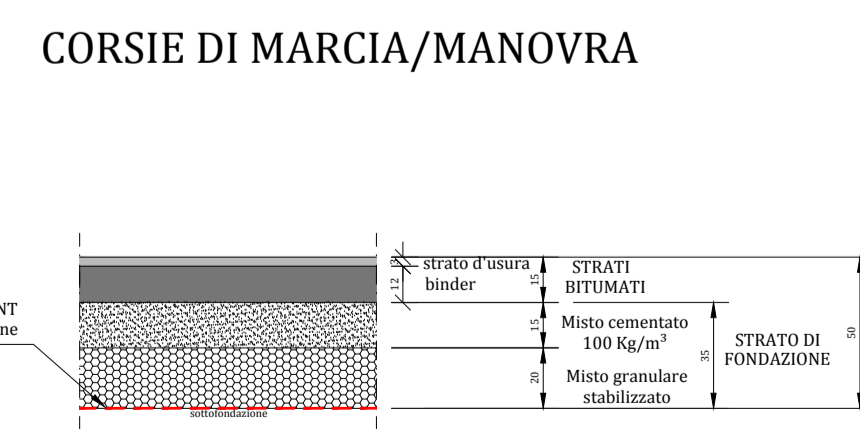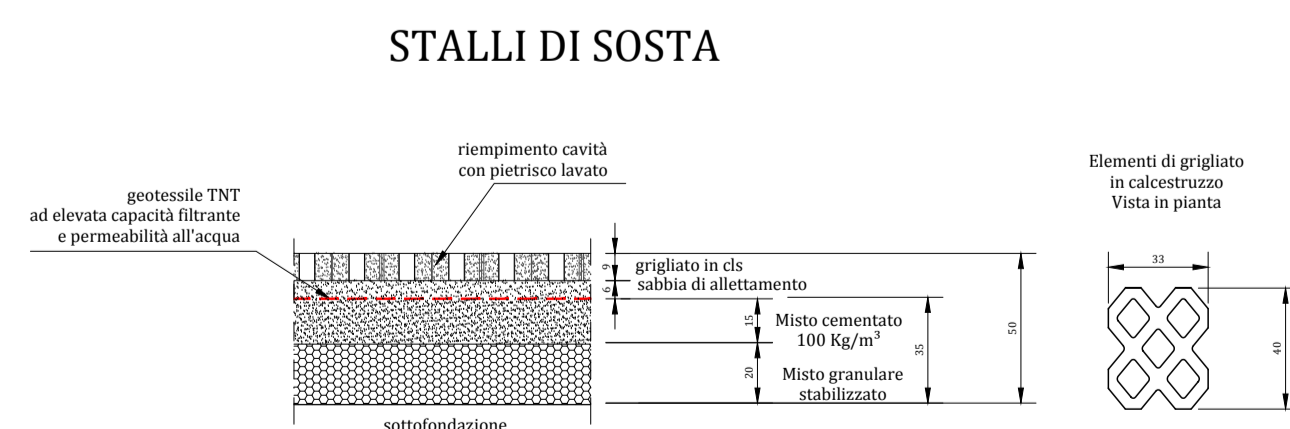

COMUNE DI VICENZA
DIPARTIMENTO TUTELA E GESTIONE DEL TERRITORIO
Settore Ambiente, Energia e Tutela del Territorio



Programma straordinario di intervento per la
riqualificazione urbana e la sicurezza delle periferie
DPCM 06.12.2016

INTERVENTO N. 16/A

BONIFICA AMBIENTALE E MESSA IN SICUREZZA MEDIANTE
REALIZZAZIONE DI UN PARCHEGGIO NELL'AREA DENOMINATA
PUA n.6 "EX ACCIAIERIE VALBRUNA" IN COMUNE DI VICENZA
[CIG: 69339826F5]

PROGETTO DEFINITIVO/ESECUTIVO

Elaborato N.	6.2	LOTTO B SEZIONI TIPOLOGICHE E PARTICOLARI
Scala	varie	
Cod.	006P.PE.0602	
Rev.	0	
Data	22.08.2017	

GRUPPO DI PROGETTAZIONE

DIRETTORE SETTORE AMBIENTE Dot. Danilo Guarti	RESPONSABILE DEL PROCEDIMENTO Dot. Roberto Scalco	
---	---	--

TE Engineering S.r.l.
Via Cornoldi n. 2 - 35039 Cinto Euganeo (PD)
tecnico@teseng.net - www.tesengineering.it

RESPONSABILE DEL PROGETTO
Dr. Geol. PAOLO ROCCA
N° 197

PROGETTISTA
Ing. Alberto Bocca