PROSPETTO TRAVE

Scala 1:20

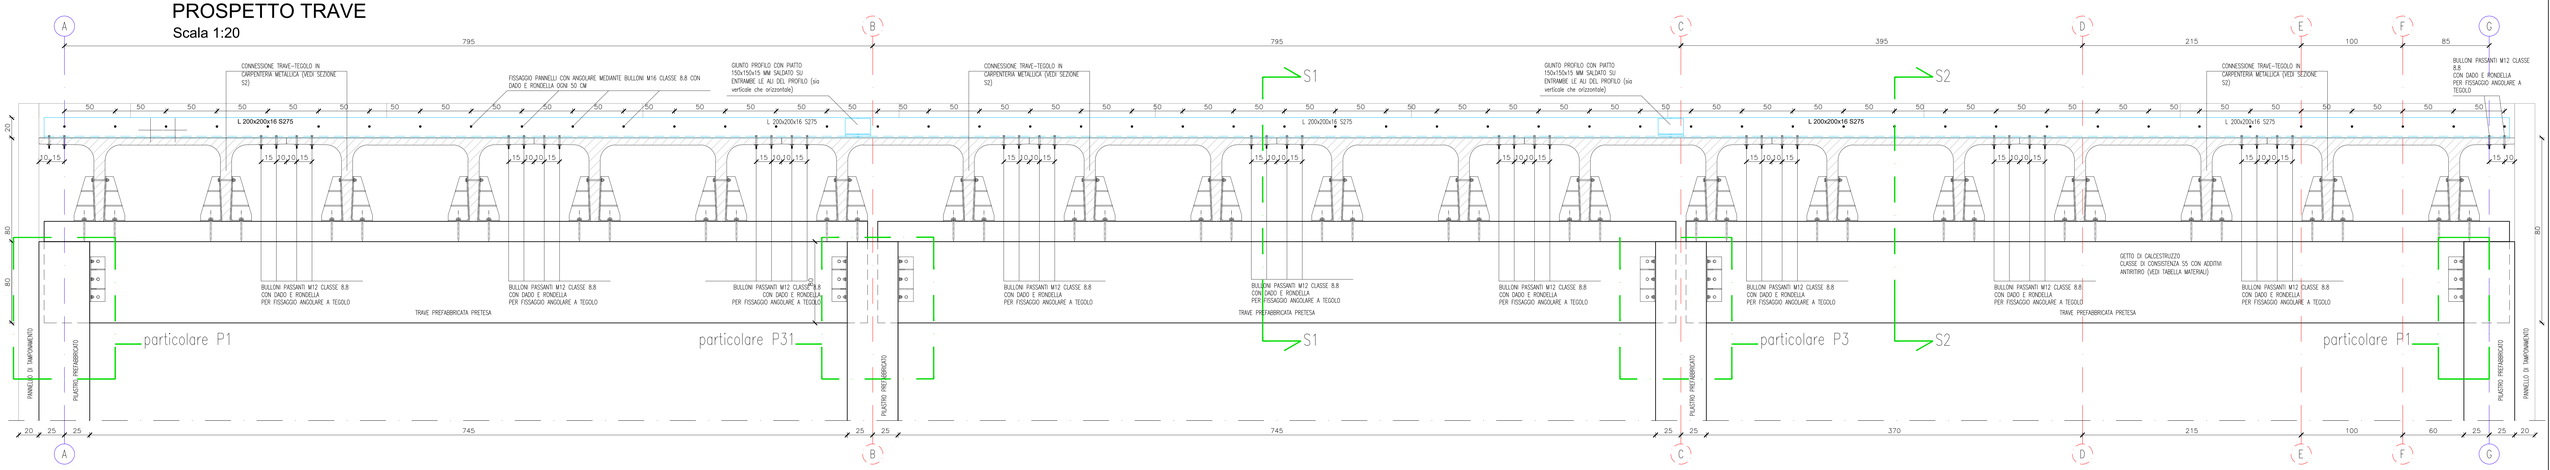

PIANTA COPERTURA

Scala 1:50

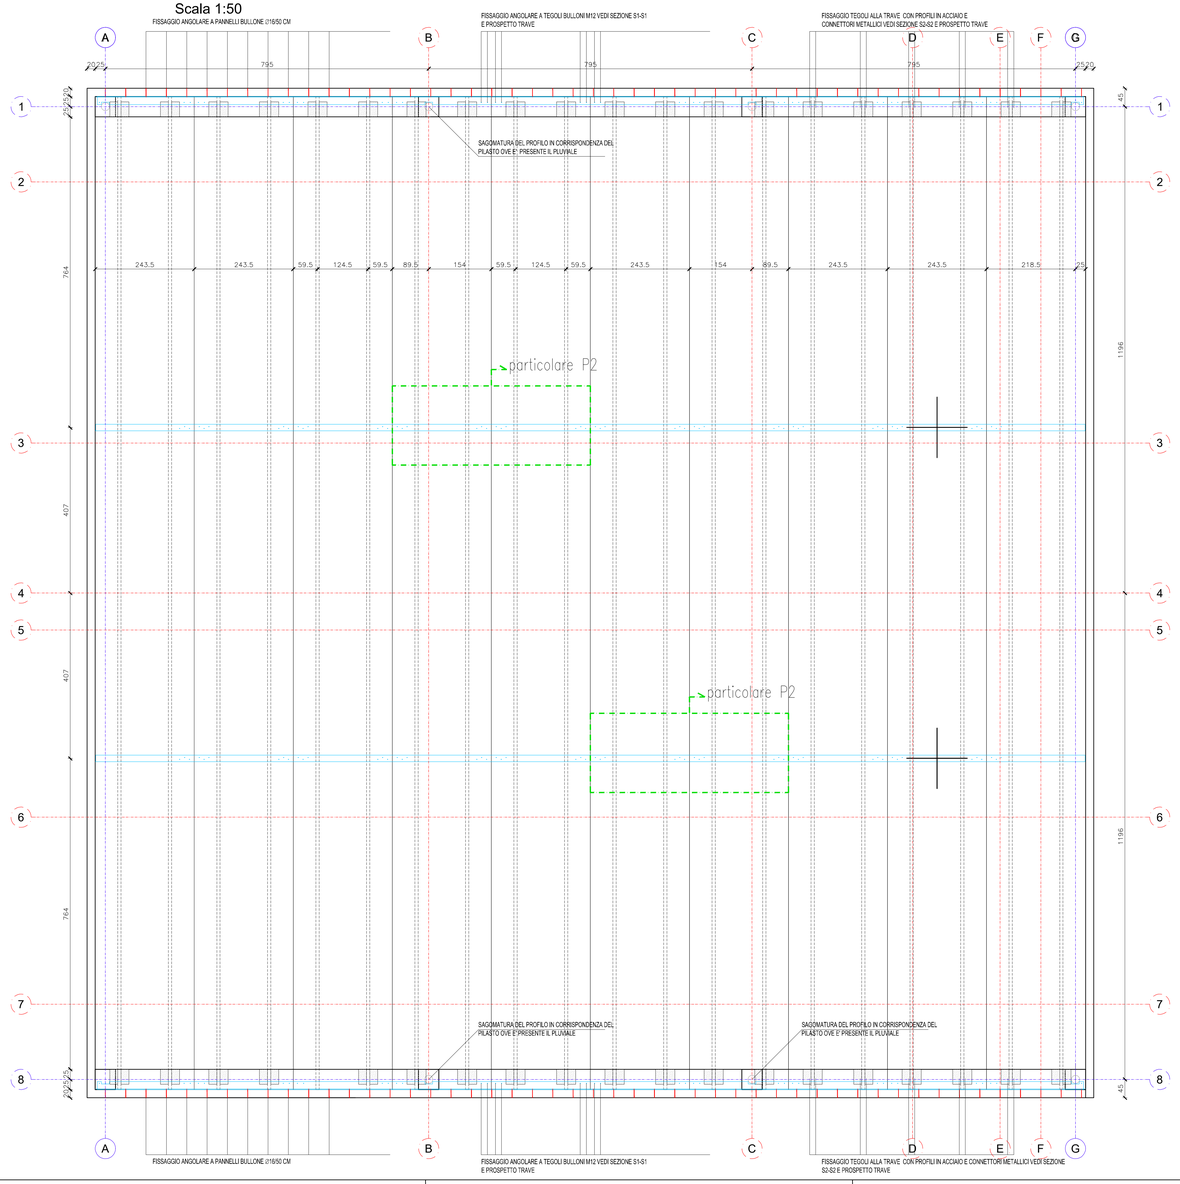

SEZIONE S1-S1

Scala 1:10

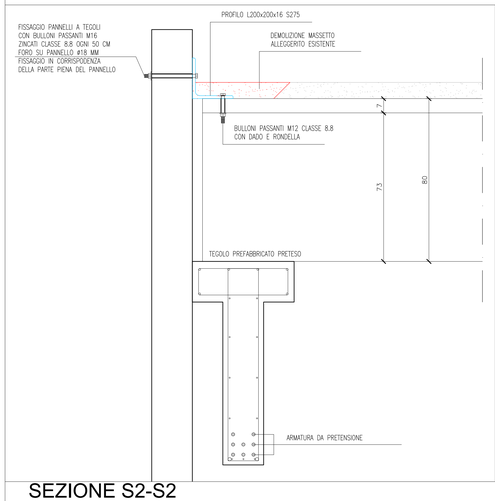

PARTICOLARE P2

Scala 1:20

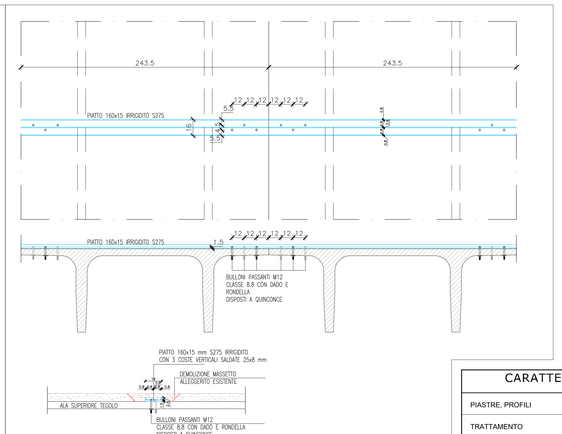

SEZIONE S2-S2

Scala 1:10

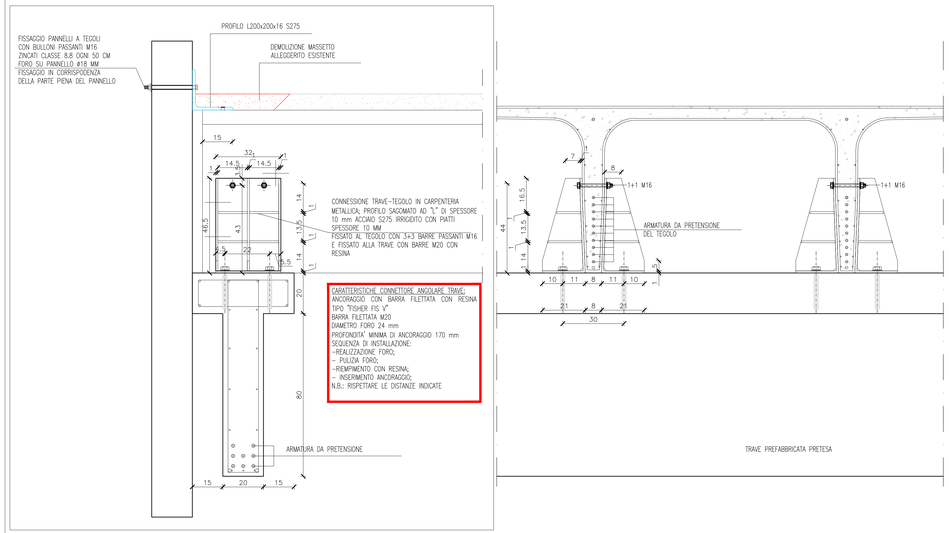

1. LE QUOTE DI IMPOSTA DELLE STRUTTURE E LE DIMENSIONI DEGLI ELEMENTI STRUTTURALI E PREFABBRICATI DEVONO ESSERE CONFRONTATE E VERIFICATE CON IL PROGETTO ARCHITETTONICO E CON LE DIMENSIONI DELL'ESISTENTE.
2. OGNI DISCORDANZA TRA PROGETTO STRUTTURALE E ARCHITETTONICO DOVRA' ESSERE TEMPESTIVAMENTE COMUNICATA ALLA DIREZIONE LAVORI.
3. GLI IMPIANTI TECNOLOGICI DOVRANNO ESSERE POSIZIONATI ED INSTALLATI IN MANIERE TALE DA NON MODIFICARE O DANNEGGIARE LA PARTE STRUTTURALE DELL'OPERA.
4. TUTTI GLI APPOGGI STRUTTURALI DEVONO ESSERE VALIDATI DALLA DELL STRUTTURALE

CARATTERISTICHE DELLA CARPENTERIA METALLICA

PIASTRE, PROFILI	ACCIAIO TIPO S 275 JR (TRANNE OVE SPECIFICATO S355)
TRATTAMENTO	ZINCATURA
BULLONI	VITI CLASSE 8.8; DADI CLASSE 6S
SALDATURE	I^ CLASSE

COPPIE DI SERRAGGIO (N*m)

M	CLASSE 8.8
12	113
14	180
16	281
18	387
20	549

SALDATURE D'ANGOLO TIPICHE

COMUNE DI VICENZA
DIPARTIMENTO TUTELA E GESTIONE DEL TERRITORIO
Settore Ambiente, Energia e Tutela del territorio

PARCO DELLA PACE

ATI - registrata a Milano l'11.12.2015 n°44454 serie IT
capogruppo: PAN ASSOCIATI SRL

progettisti Gaetano Selleri, Benedetto Selleri — collaboratori Gwenaelle Charrier, Davide Bossi, Pietro Amato, Sara Vergani
PAN ASSOCIATI S.R.L. CCIAA Milano 1642624 - cap. soc. 10.000 € i.v. - reg. imp. trib. Milanoiscr./c.f./p.IVA 13352030152 Milano
(società certificata iso 9001:2008) - via don C. Porro 6 20128 - tel. 022577892 - fax 022579836
P.E. studio@panassociati.it www.panassociati.it pec. studio.panassociati@pec.it

progettisti Giustino Moro — collaboratori Andrea De Pin, Carlotta Sadoch, Matteo Tancon, Matteo Furlan
ITS SRL - c.f./p.Iva 02146140280
Pieve di Soligo (TV) - Via Corte delle Caneve 11 31053
tel. 0438/82262 - fax 0438/980922 - P.E. info@its-engineering.com

progettisti Franco Zagari — collaboratori Viola Corbari, Endri Memaj, Sarah Amari, Leonardo Zagari
FRANCO ZAGARI - p.IVA 07044480585
Roma - via Giuseppe Andreoli 2 00195
tel. 0668801702 fax 0668808073 - P.E. info@francozagari.it

progettisti Mark Franch — collaboratori Héloïse Bouju
ESTUDI MARTÍ FRANCH SL c.f./p.IVA ESB55018704
Girona (Espagna) C/Joaquim Vayreda, 63 13-1 17001
tel. +34 972214846 fax +34 972214846 email emf@emf.cat

progettisti Gino Lucchetta
GINO LUCCHETTA p.IVA 02005760265
Pieve di Soligo (TV) via Rivette n. 92 Cap. 31053
tel. 0438842312 fax 0438842312 P.E. ginolucchetta@libero.it

consulenti
Massimo Venturi Ferriolo
Gini Ricardo
Victor Tenez
Miriam Garcia

Progetto di fattibilità tecnico economica
Centro comunale protezione Civile
Pianta e particolari setti esterni

NOME FILE:
SCALA: 1:50 / 1:20 / 1:10
TAV. P.05

REDATTO	VERIFICATO	APPROVATO

AGG.:	DATA:	DESCRIZIONE:	AGG.:	DATA:	DESCRIZIONE:
00	APRILE_2020	EMISSIONE			