



KEY PLAN

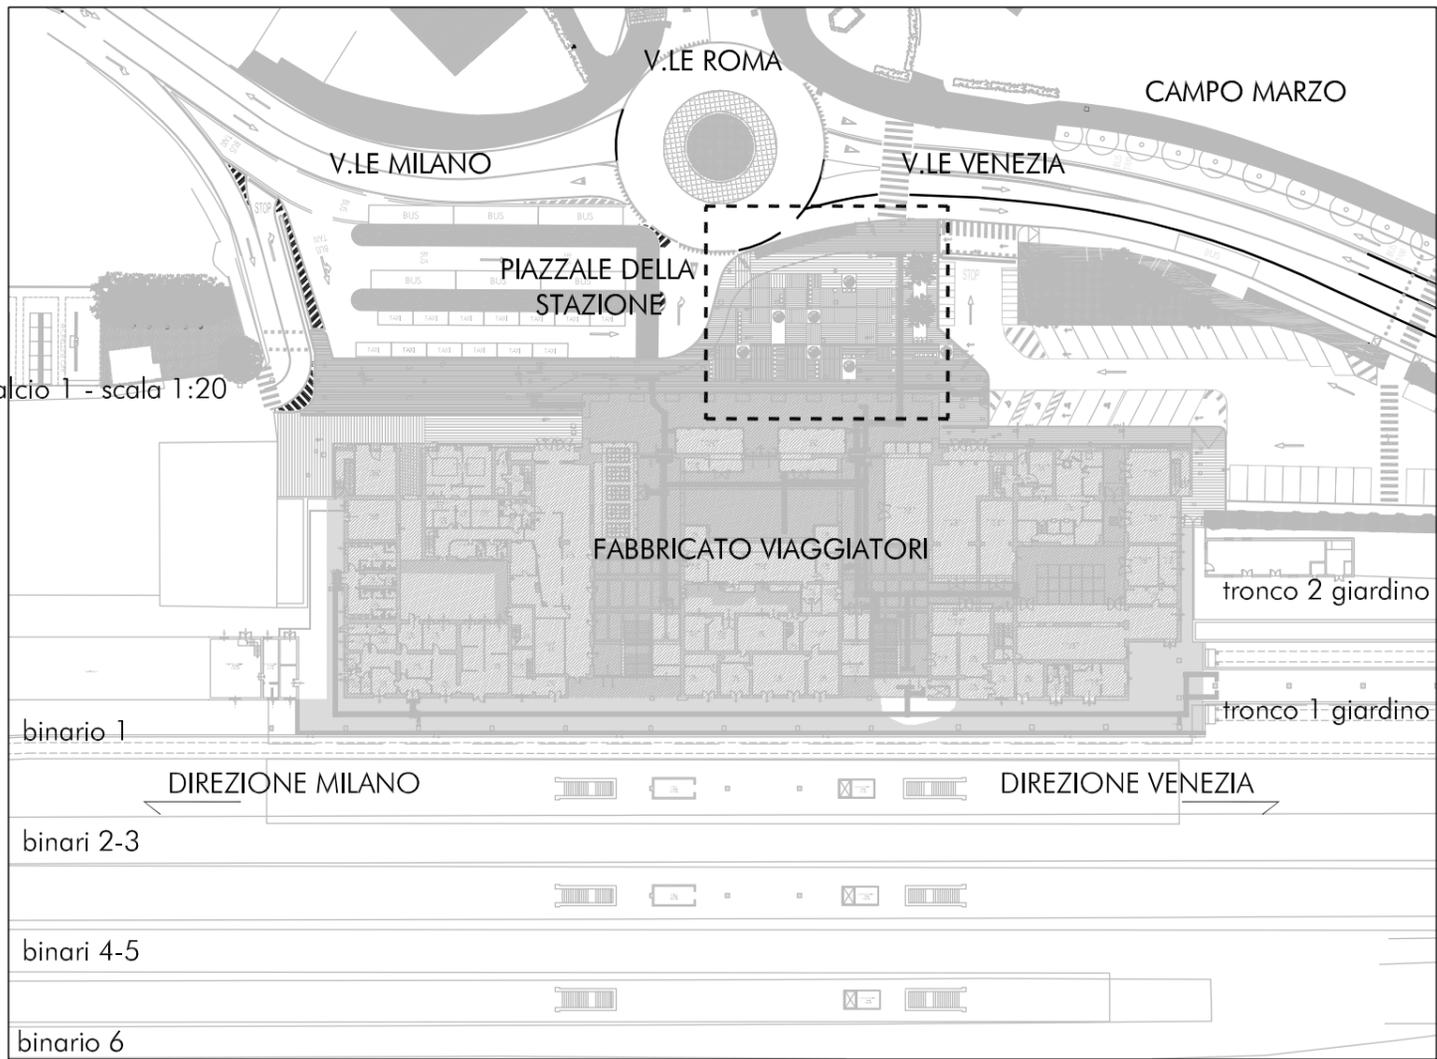

STRALCIO PLANIMETRICO DI PROGETTO - SCALA 1:200

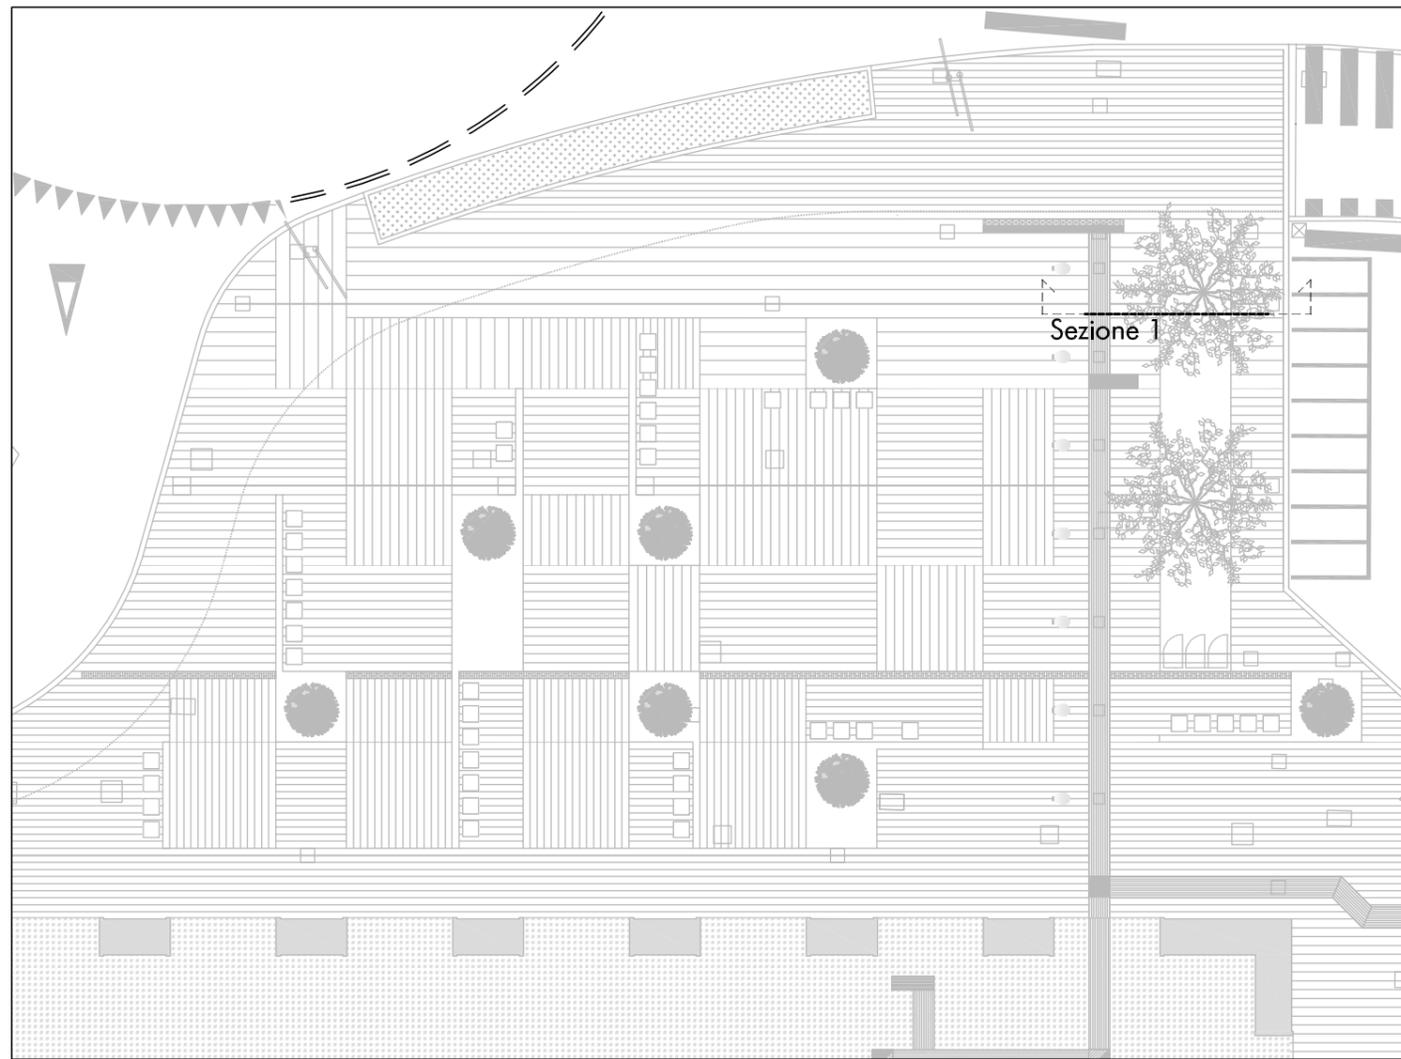

Sezione 1 - sezione tipologica della stratigrafia di progetto - scala 1:20

