



INTERVENTO SU PIAZZA CENTOSTAZIONI - scala 1:500

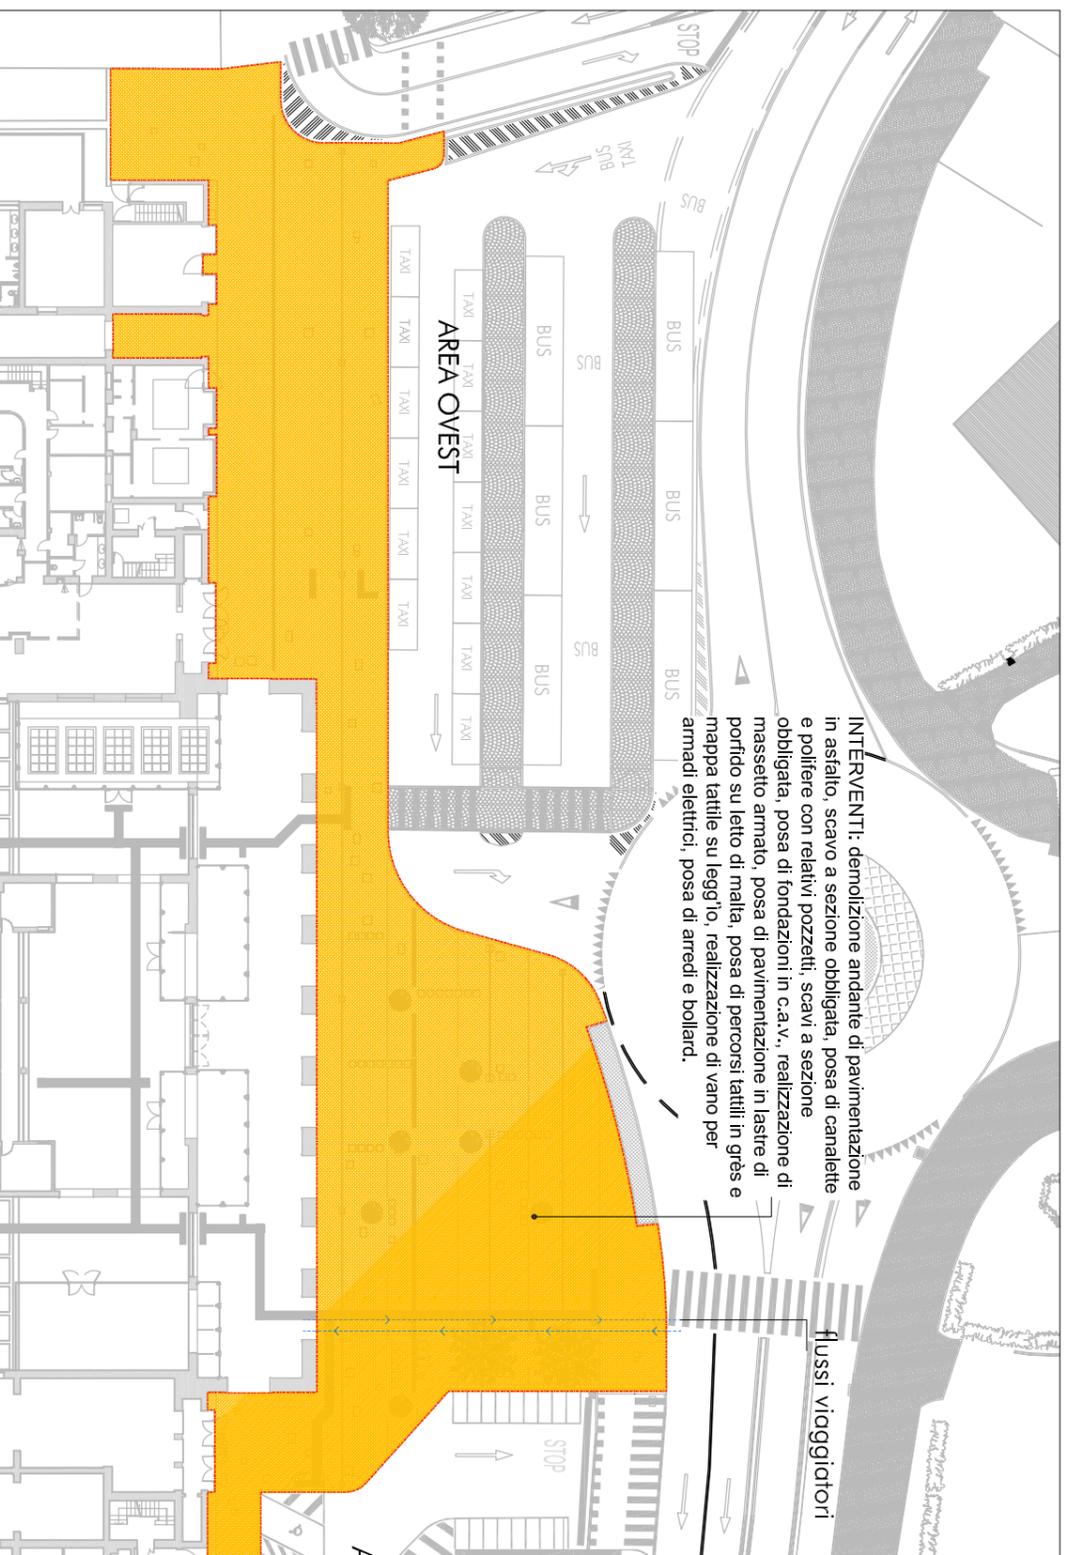

LEGENDA DELLE AREE DI LAVORAZIONE

-  PERCORSO OPERAI
-  PERCORSO VIAGGIATORI E PERSONALE DI STAZIONE
-  AREE SOGGETTE A LAVORAZIONE CON L'AUSILIO DI DELIMITAZIONI TEMPORANEE (nelle aree di lavoro su piazza, in presenza di traffico veicolare, vanno previste apposite recinzioni provvisorie tipo New Jersey)
-  AREA LOGISTICA DI CANTIERE (CARICO/SCARICO)

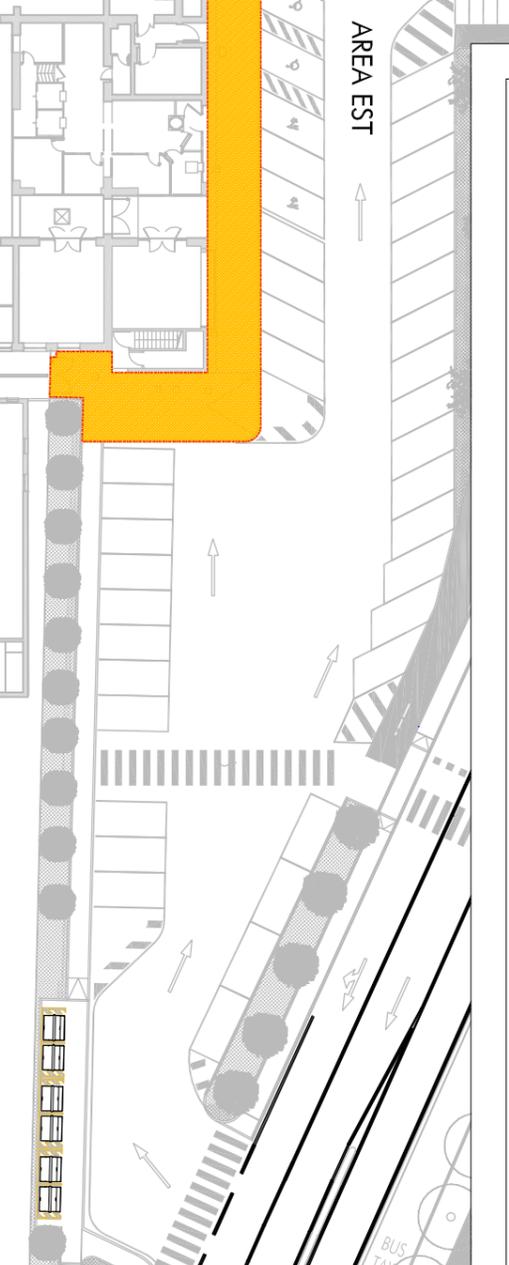

INTERVENTI A CARICO DEL COMUNE PROPEDEUTICI E/O FUNZIONALI ALLA REALIZZAZIONE DELLE OPERE DA PARTE DI CENTOSTAZIONI:

PORZIONE CENTRALE DEL PIAZZALE

Azioni propedeutiche: definizione delle quote altimetriche; spostamento area taxi; rimozione di arredo e segnaletica; rimozione di alberature
 Azioni funzionali: piantumazione dei nuovi alberi; posa di apparecchi illuminanti di tipo testa-palo; posa di borchie tattili e segnaletica a segnalazione dell'area ciclabile

AREA EST

Azioni propedeutiche: modifica della viabilità; rifacimento dell'area parcheggi con modifica della quota altimetrica; realizzazione di impianti di raccolta e smaltimento acque
 Azioni funzionali: posa di apparecchi illuminanti di tipo testa-palo

AREA OVEST

Azioni propedeutiche: delimitazione delle aree di sosta bus e taxi; rifacimento del manto stradale con modifica della quota altimetrica; realizzazione di impianti di raccolta e smaltimento acque
 Azioni funzionali: posa di apparecchi illuminanti di tipo testa-palo