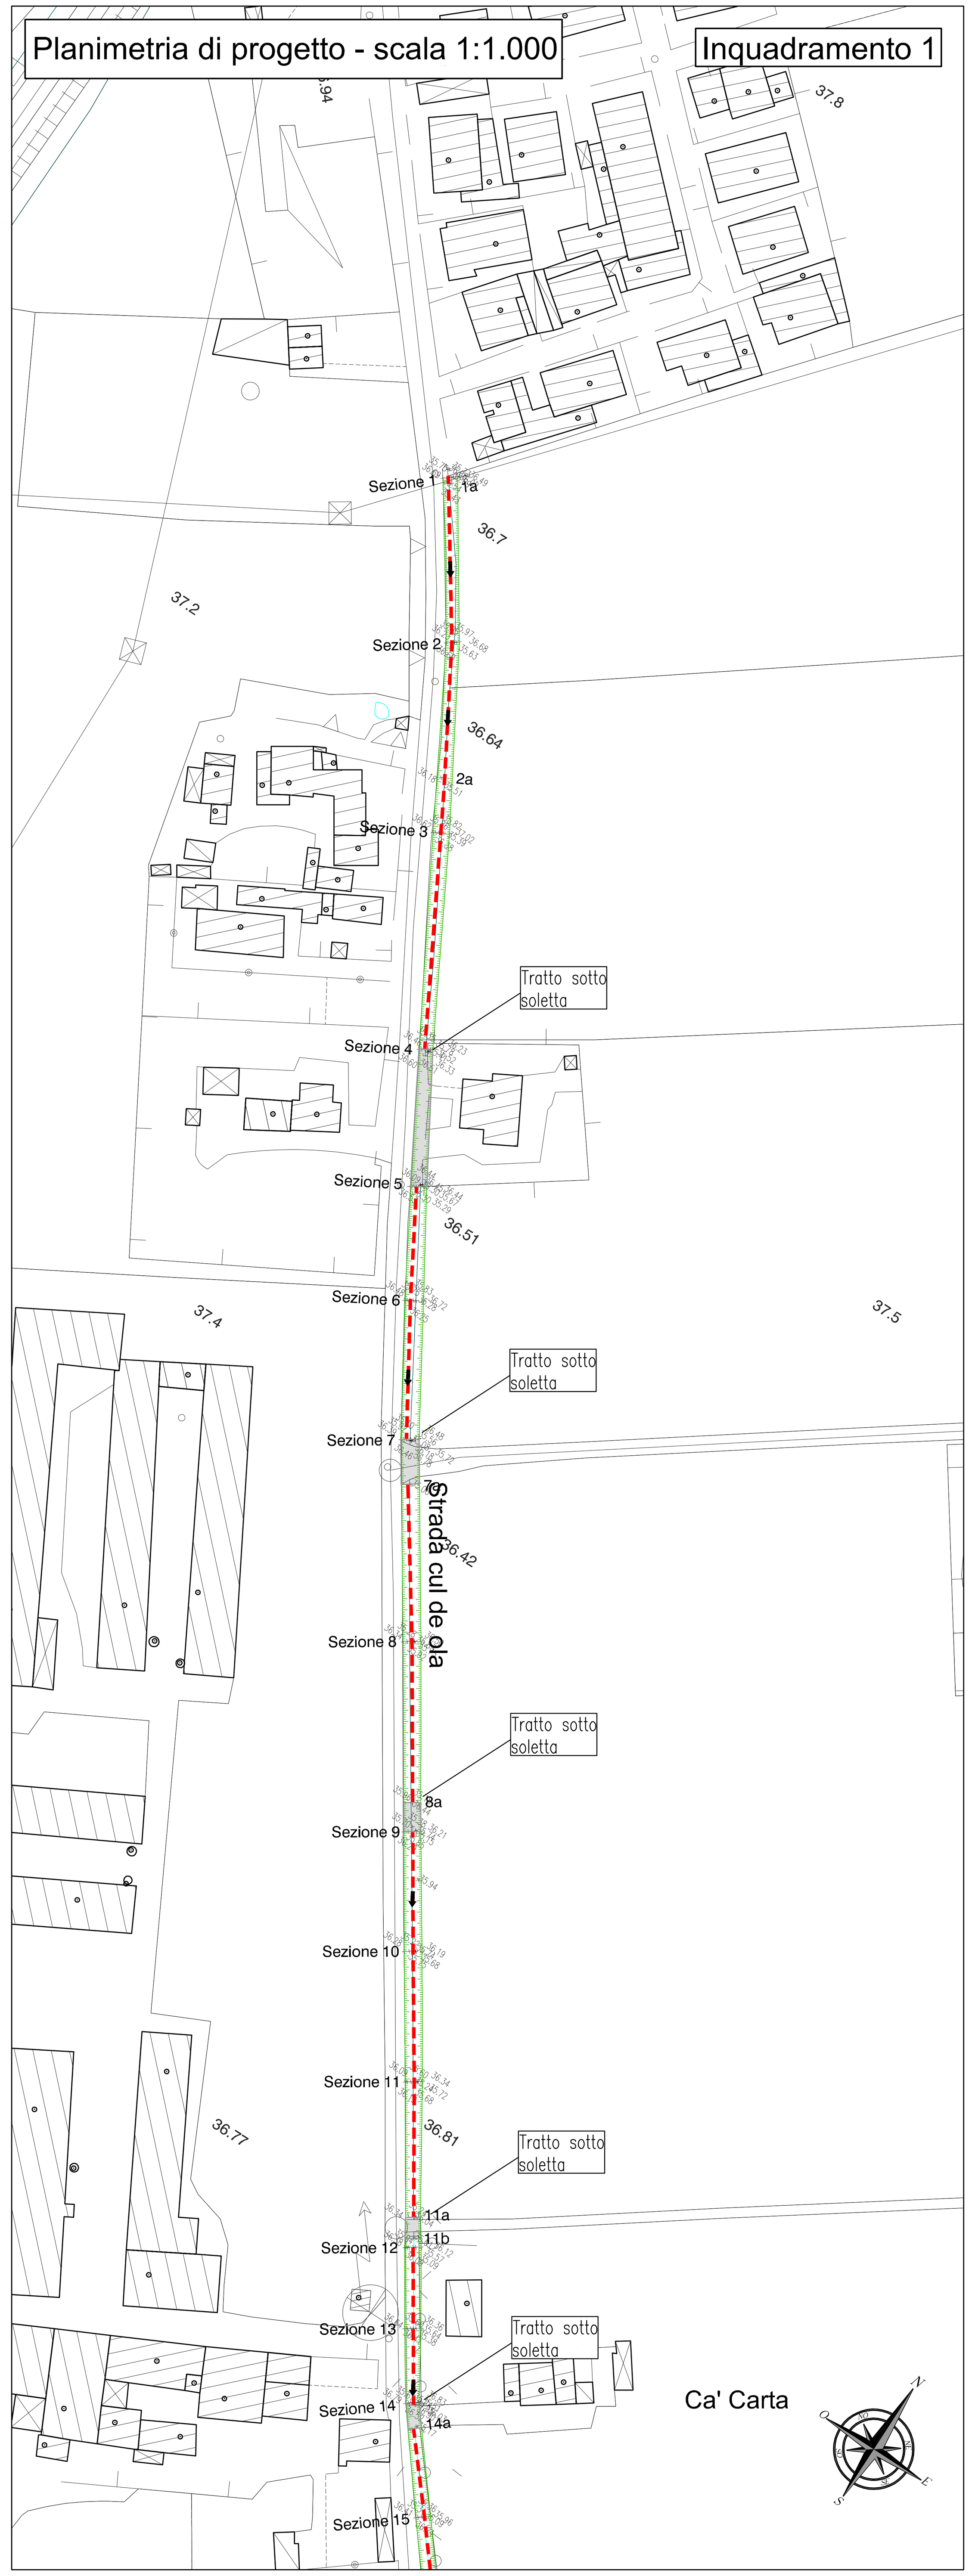

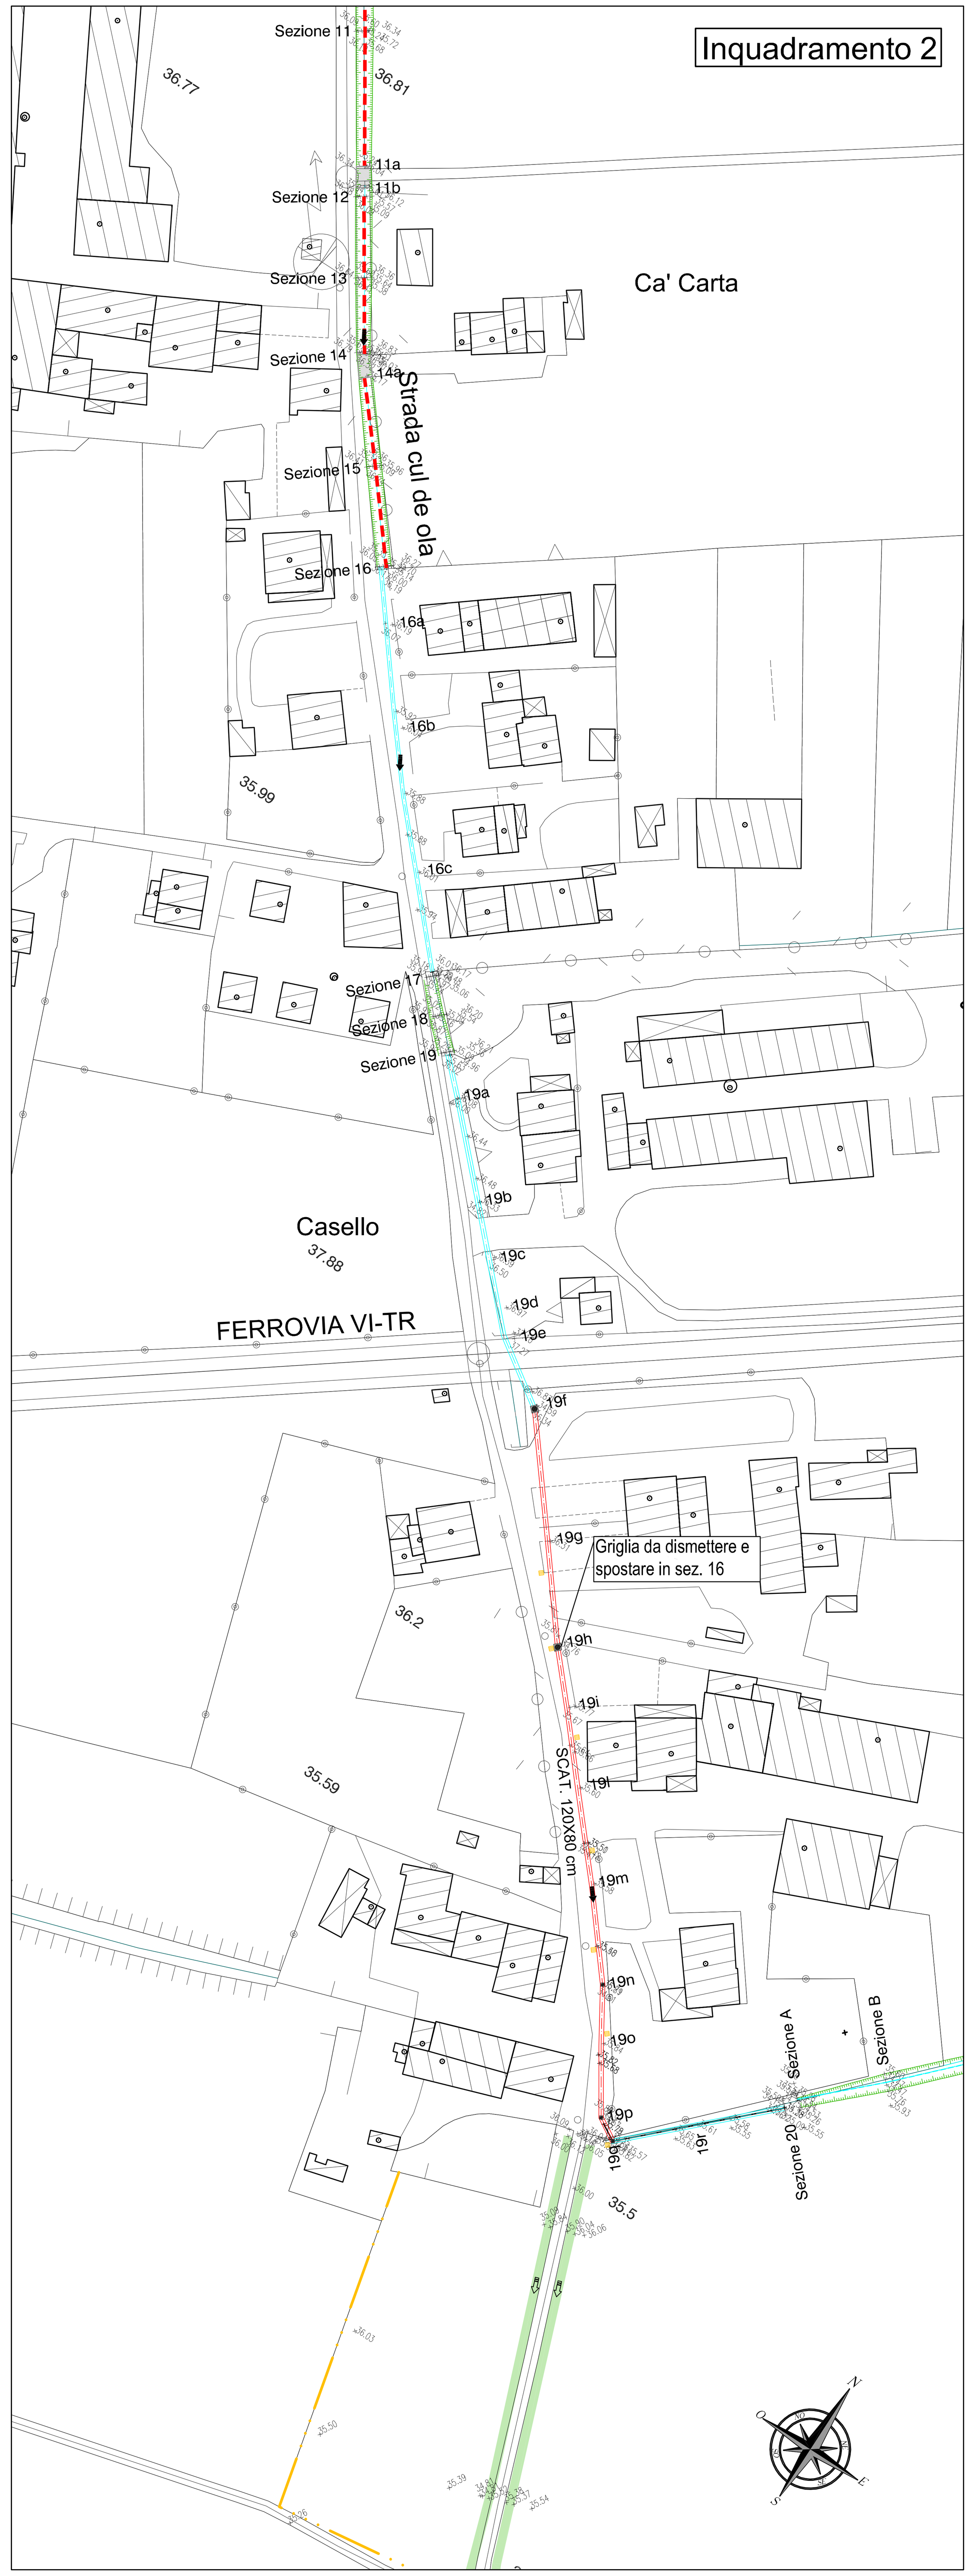

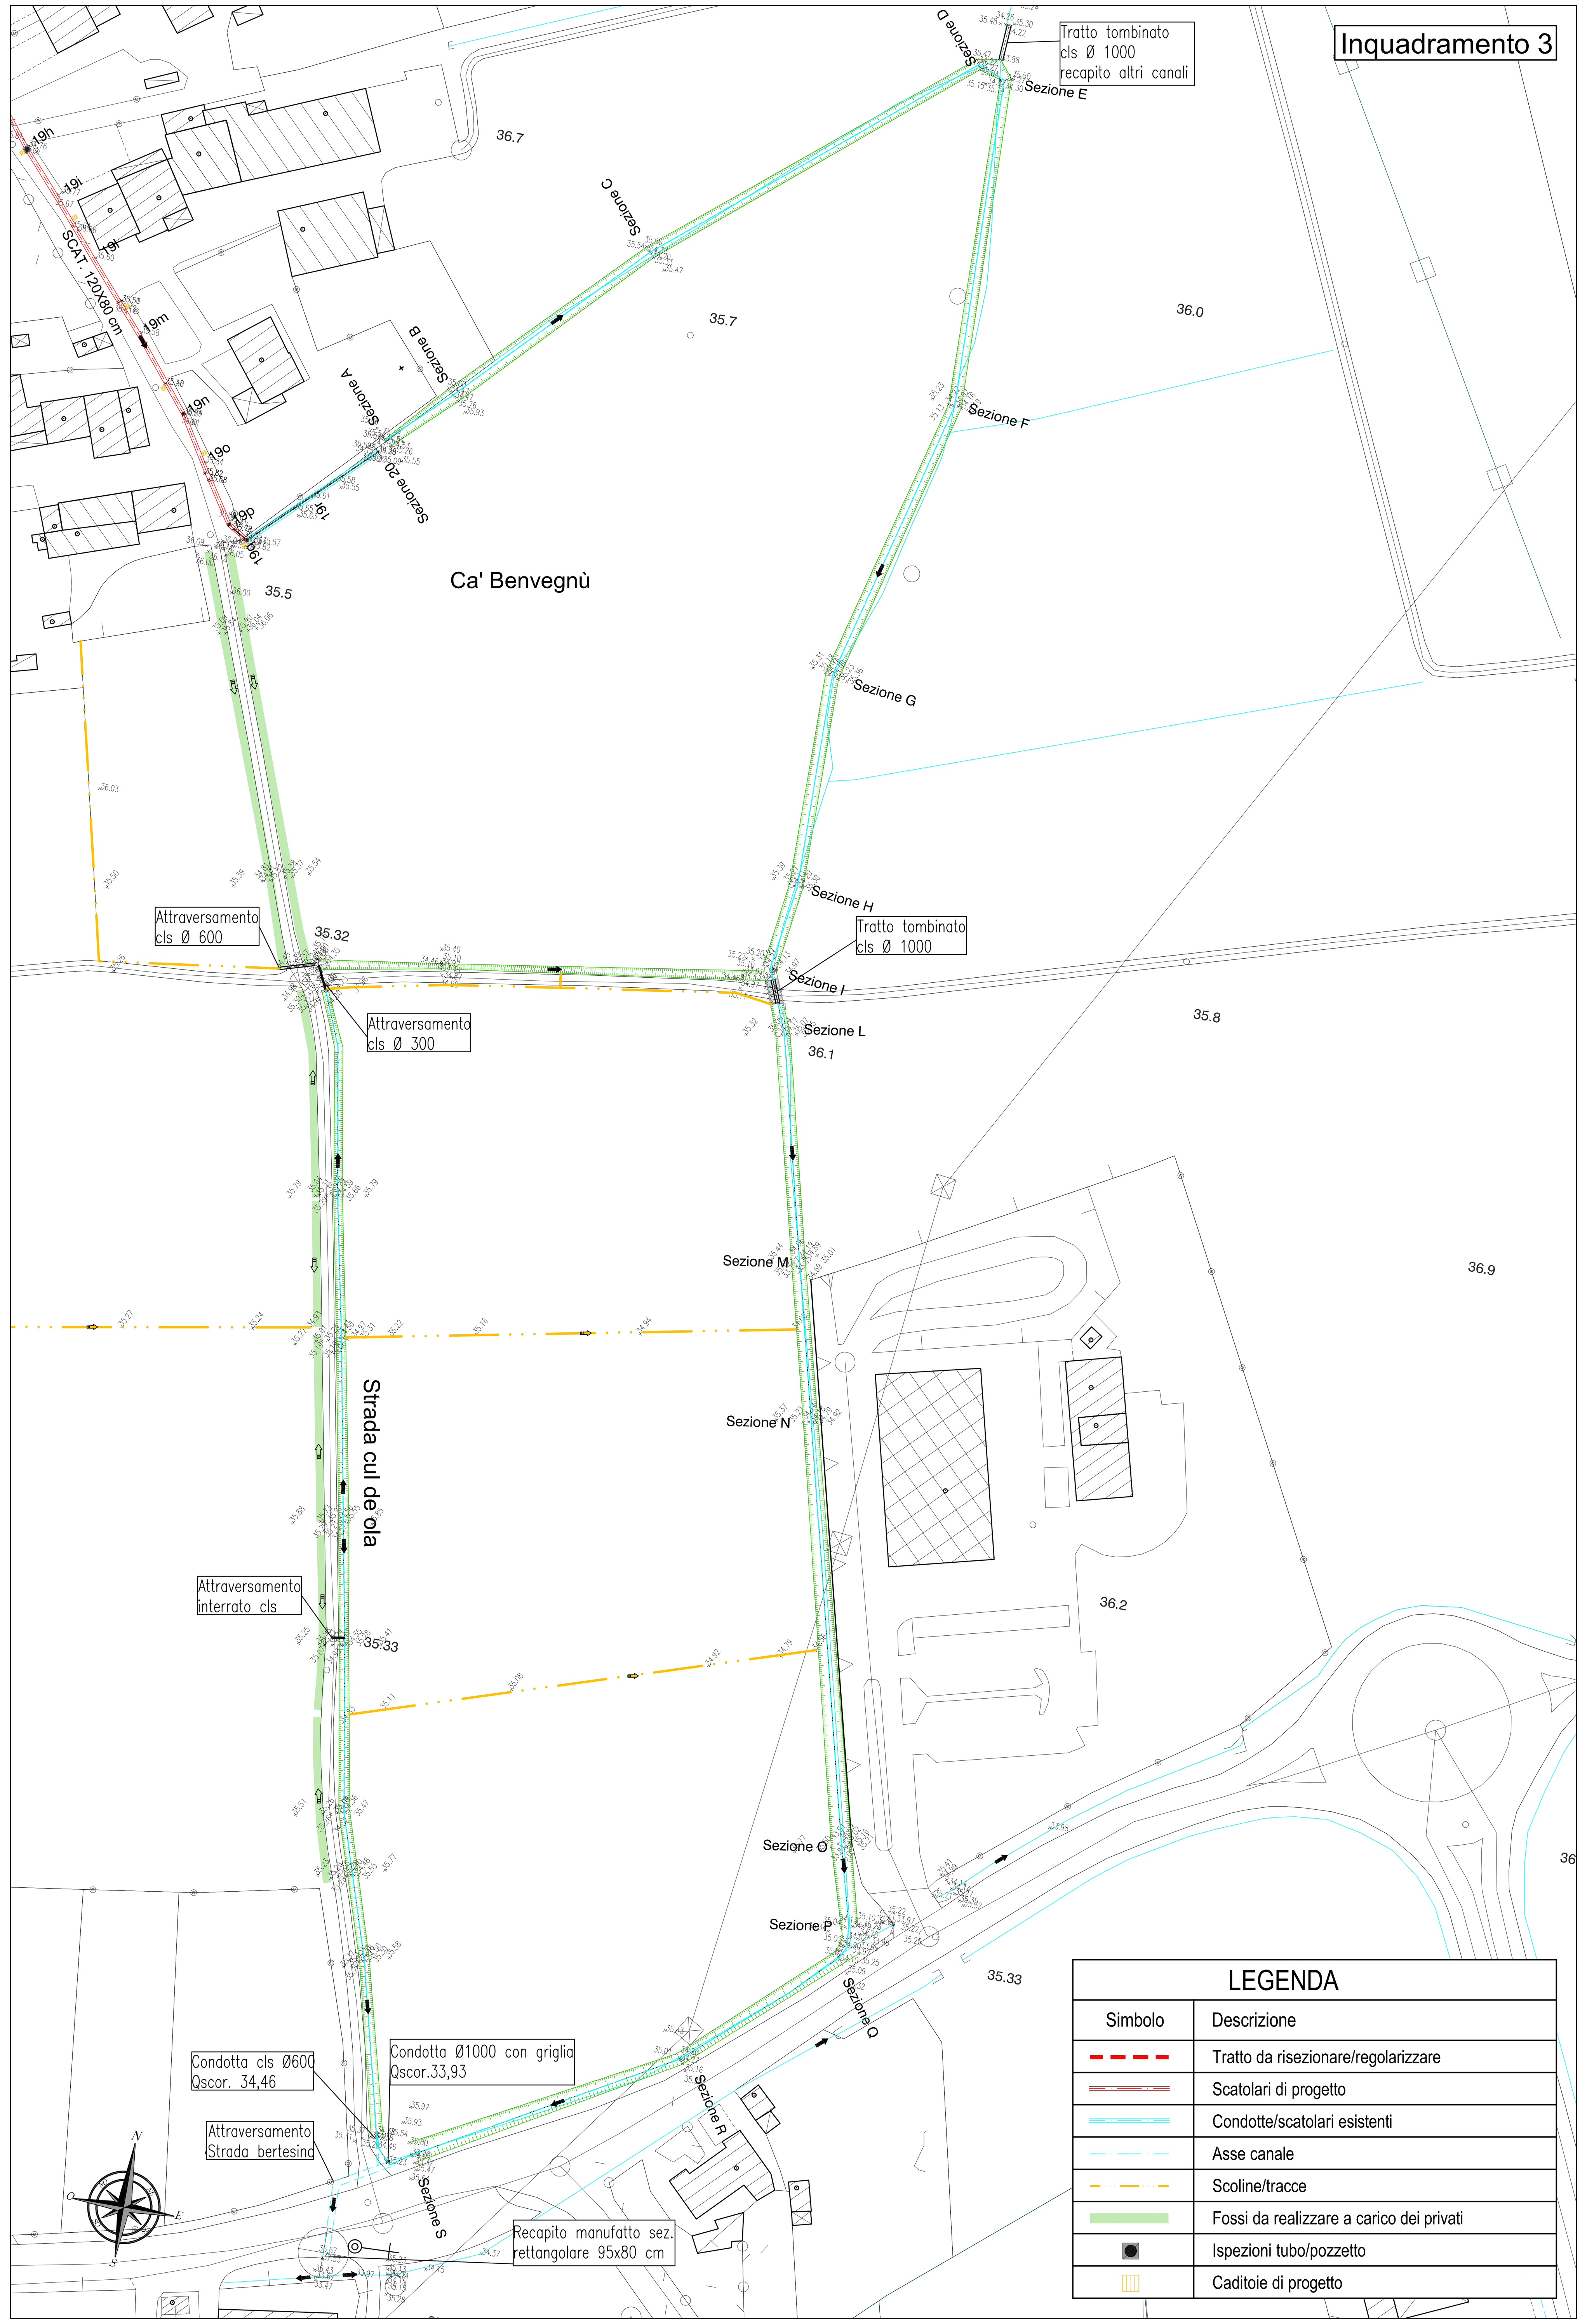

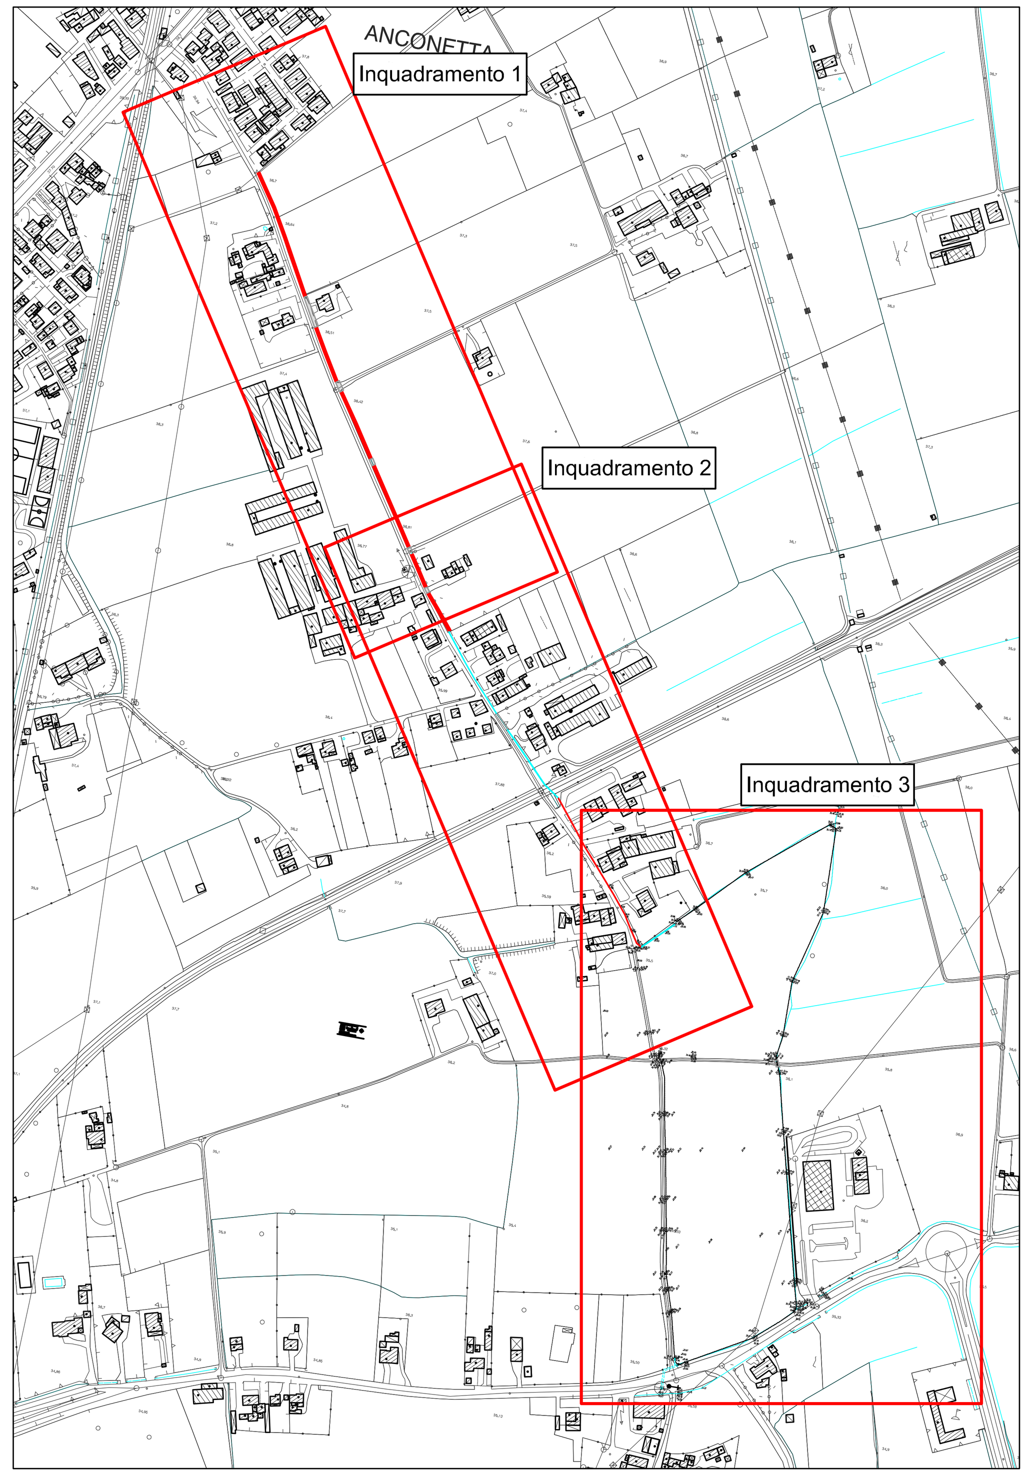

COMUNE DI VICENZA

DIPARTIMENTO TUTELA E GESTIONE DEL TERRITORIO

Settore Infrastrutture, Gestione Urbana e Protezione Civile

Opere di manutenzione straordinaria sulla rete di acque bianche - Anno 2017

CRITICITÀ IDRAULICA IN STRADA CUL DE OLA

Progetto finanziato con contributo europeo
LIFE Veneto ADAPT - Central VENETO Cities netWorking for ADAPTation to Climate Change in a multi-level regional perspective - LIFE16 CCA/IT/000090

PROGETTO DEFINITIVO

ELENCO ELABORATI :

- A Relazione tecnico illustrativa
- B Relazione idraulica
- C Censimento e progetto risoluzione interferenze
- D Disciplinare descrittivo e prestazionale degli elementi tecnici
- E Computo metrico estimativo
- F Quadro economico
- G Elenco prezzi unitari
- H Prime indicazioni e disposizioni per la stesura dei piani di sicurezza
- 1 Planimetria di inquadramento
- 2 Inserimento urbanistico stralcio strumenti e pianificazione territoriale
- 3 Planimetria di rilievo e disposizione sottoservizi
- 4 Planimetria di progetto
- 5 Profili longitudinali
- 6 Sezioni
- 7 Particolari costruttivi - sezioni di scavo "tipo"

GRUPPO DI PROGETTAZIONE

PROGETTISTA
Studio Meneghetti Ing. Marco

DIRETTORE SETTORE INFRASTRUTTURE
Ing. Diego Galiazzo

RESPONSABILE UNICO DEL PROCEDIMENTO
Ing. Marco Sinigaglia

DATA Novembre 2017

NOME ELABORATO
TAV. 04
Planimetria di progetto

SCALA
1:1.000