




PLANIMETRIA SEGNALETICA TEMPORANEA
FASE 0
Durata lavori: 40 gg

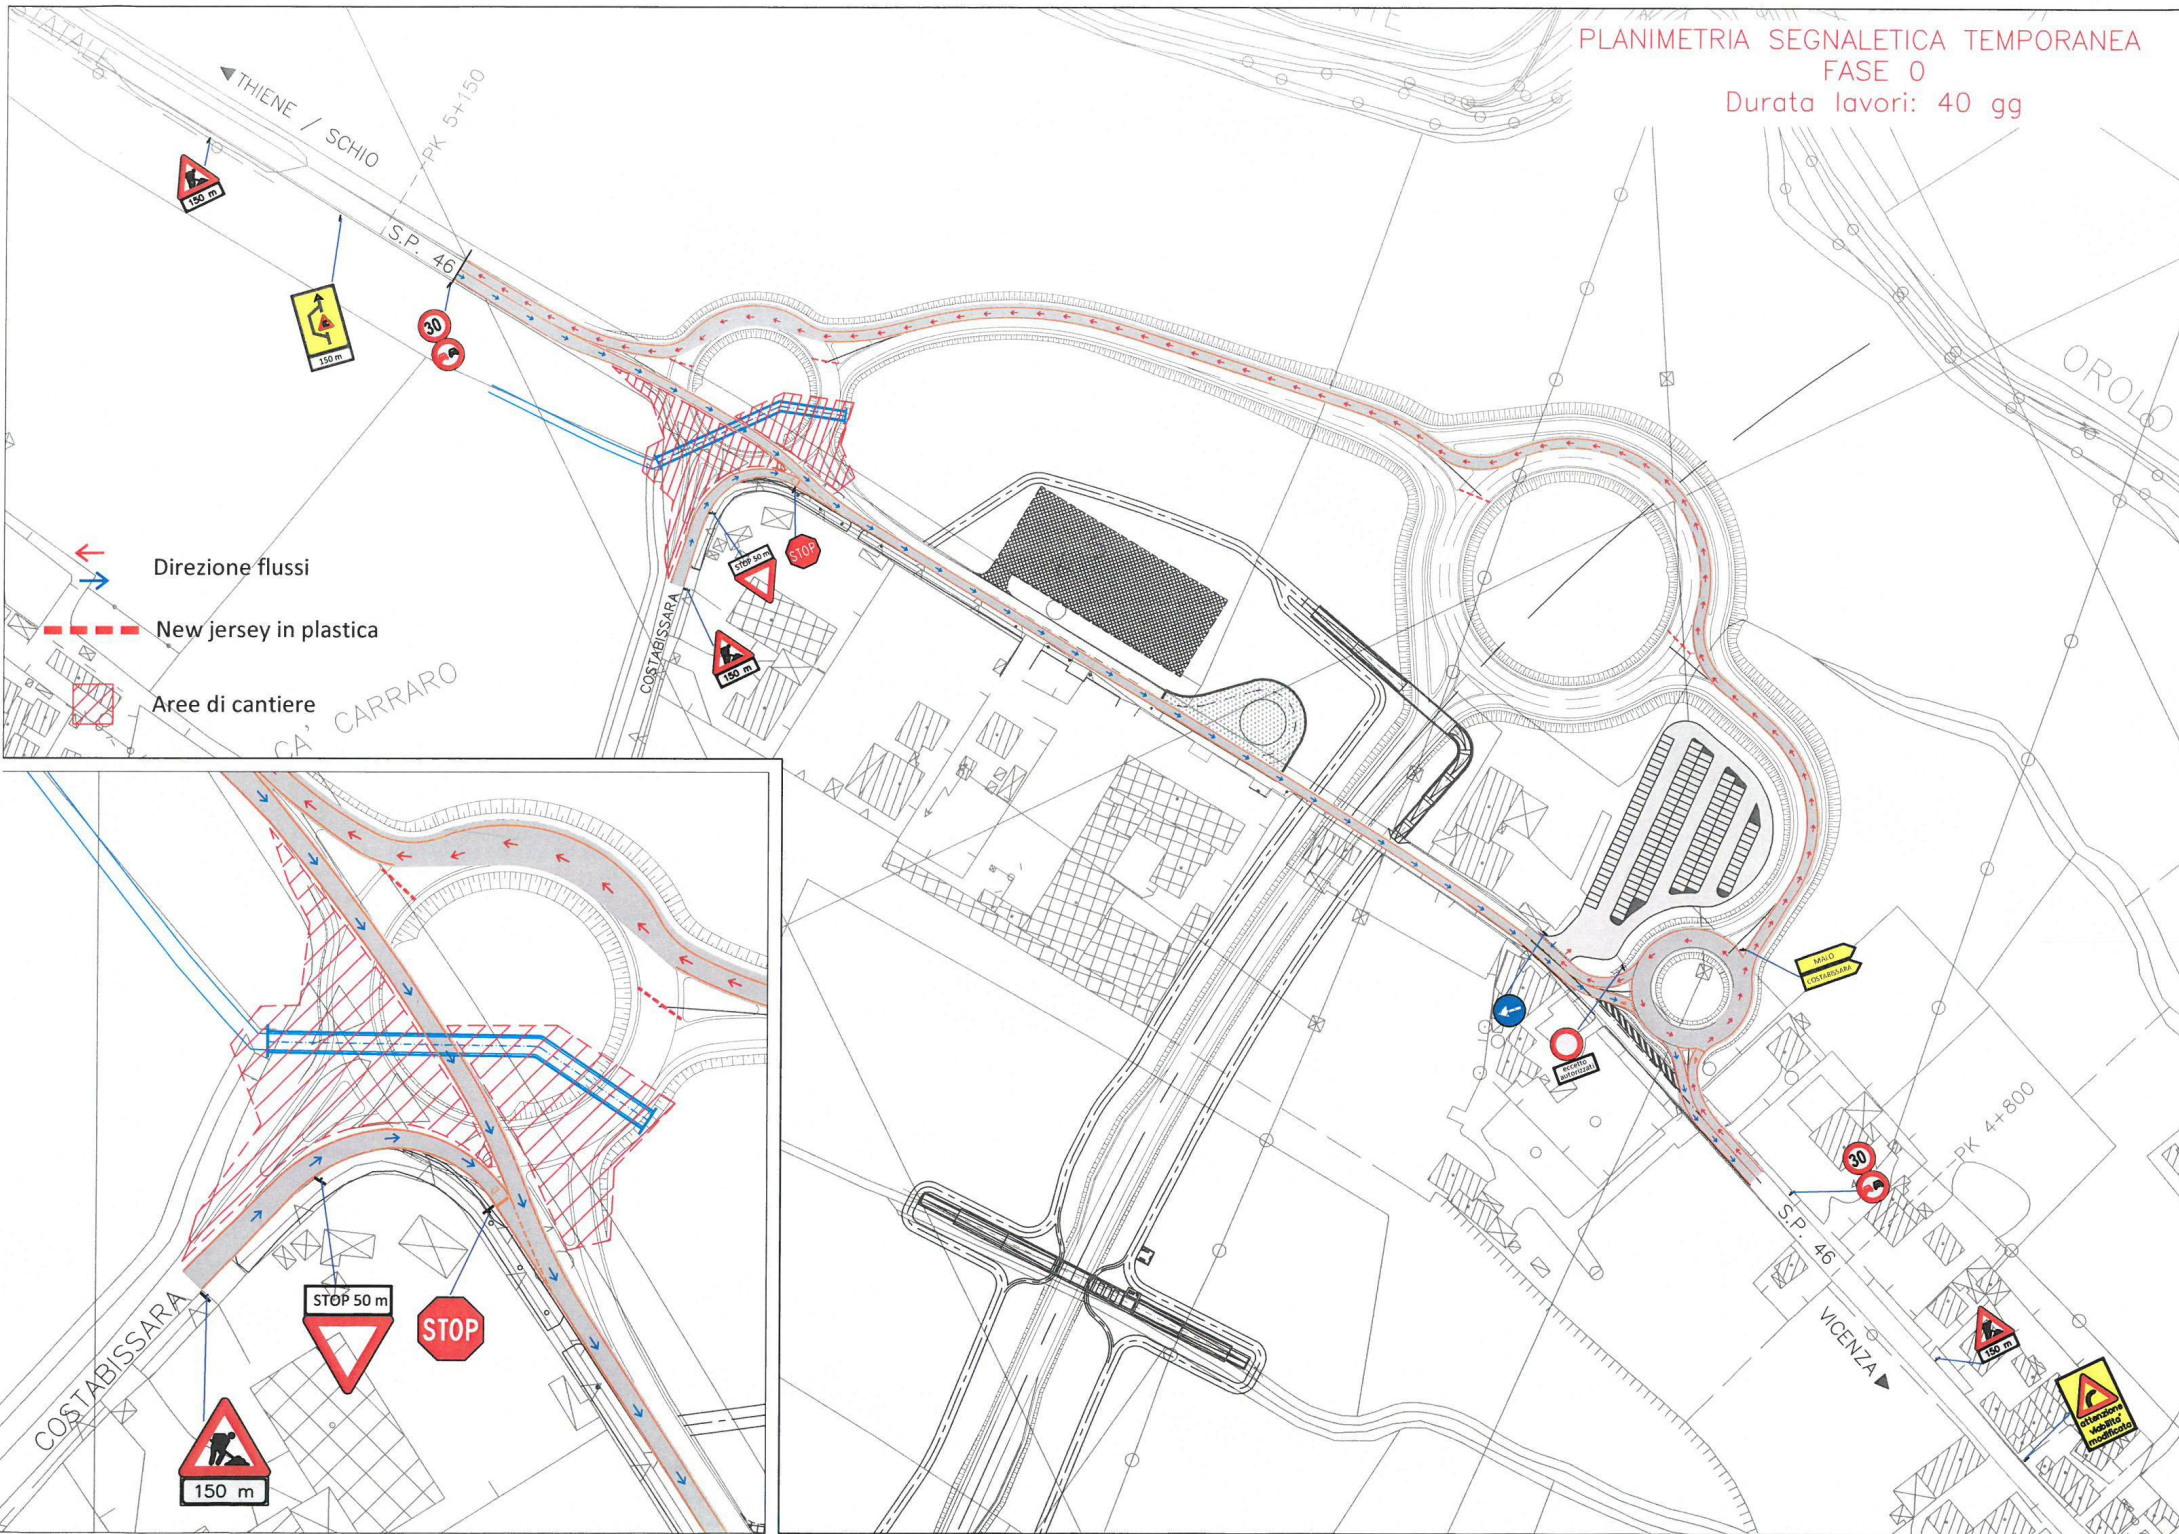

- Direzione flussi
- New jersey in plastica
- Aree di cantiere

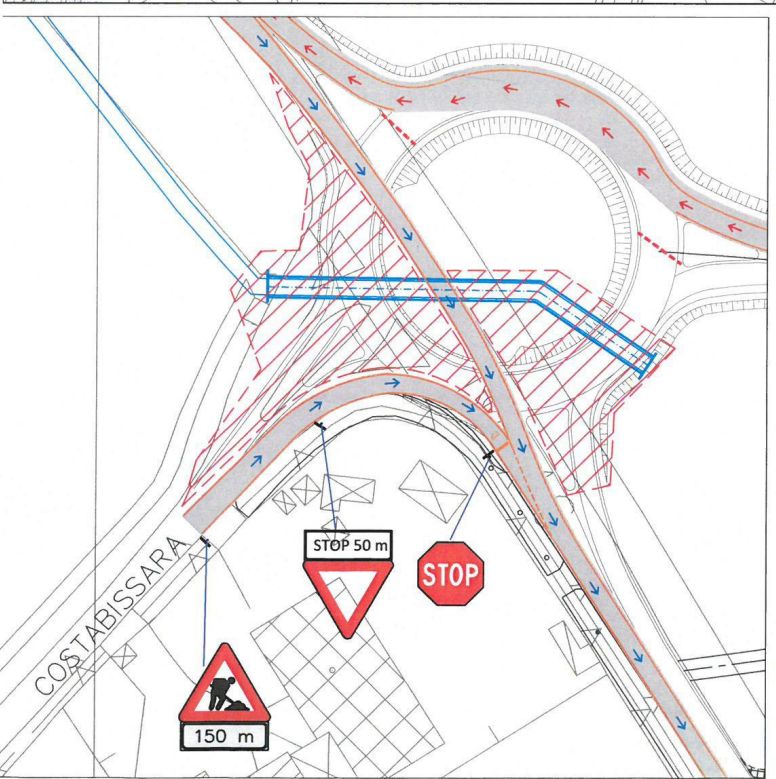

PLANIMETRIA SEGNALETICA TEMPORANEA
FASE 0
Durata lavori: 40 gg

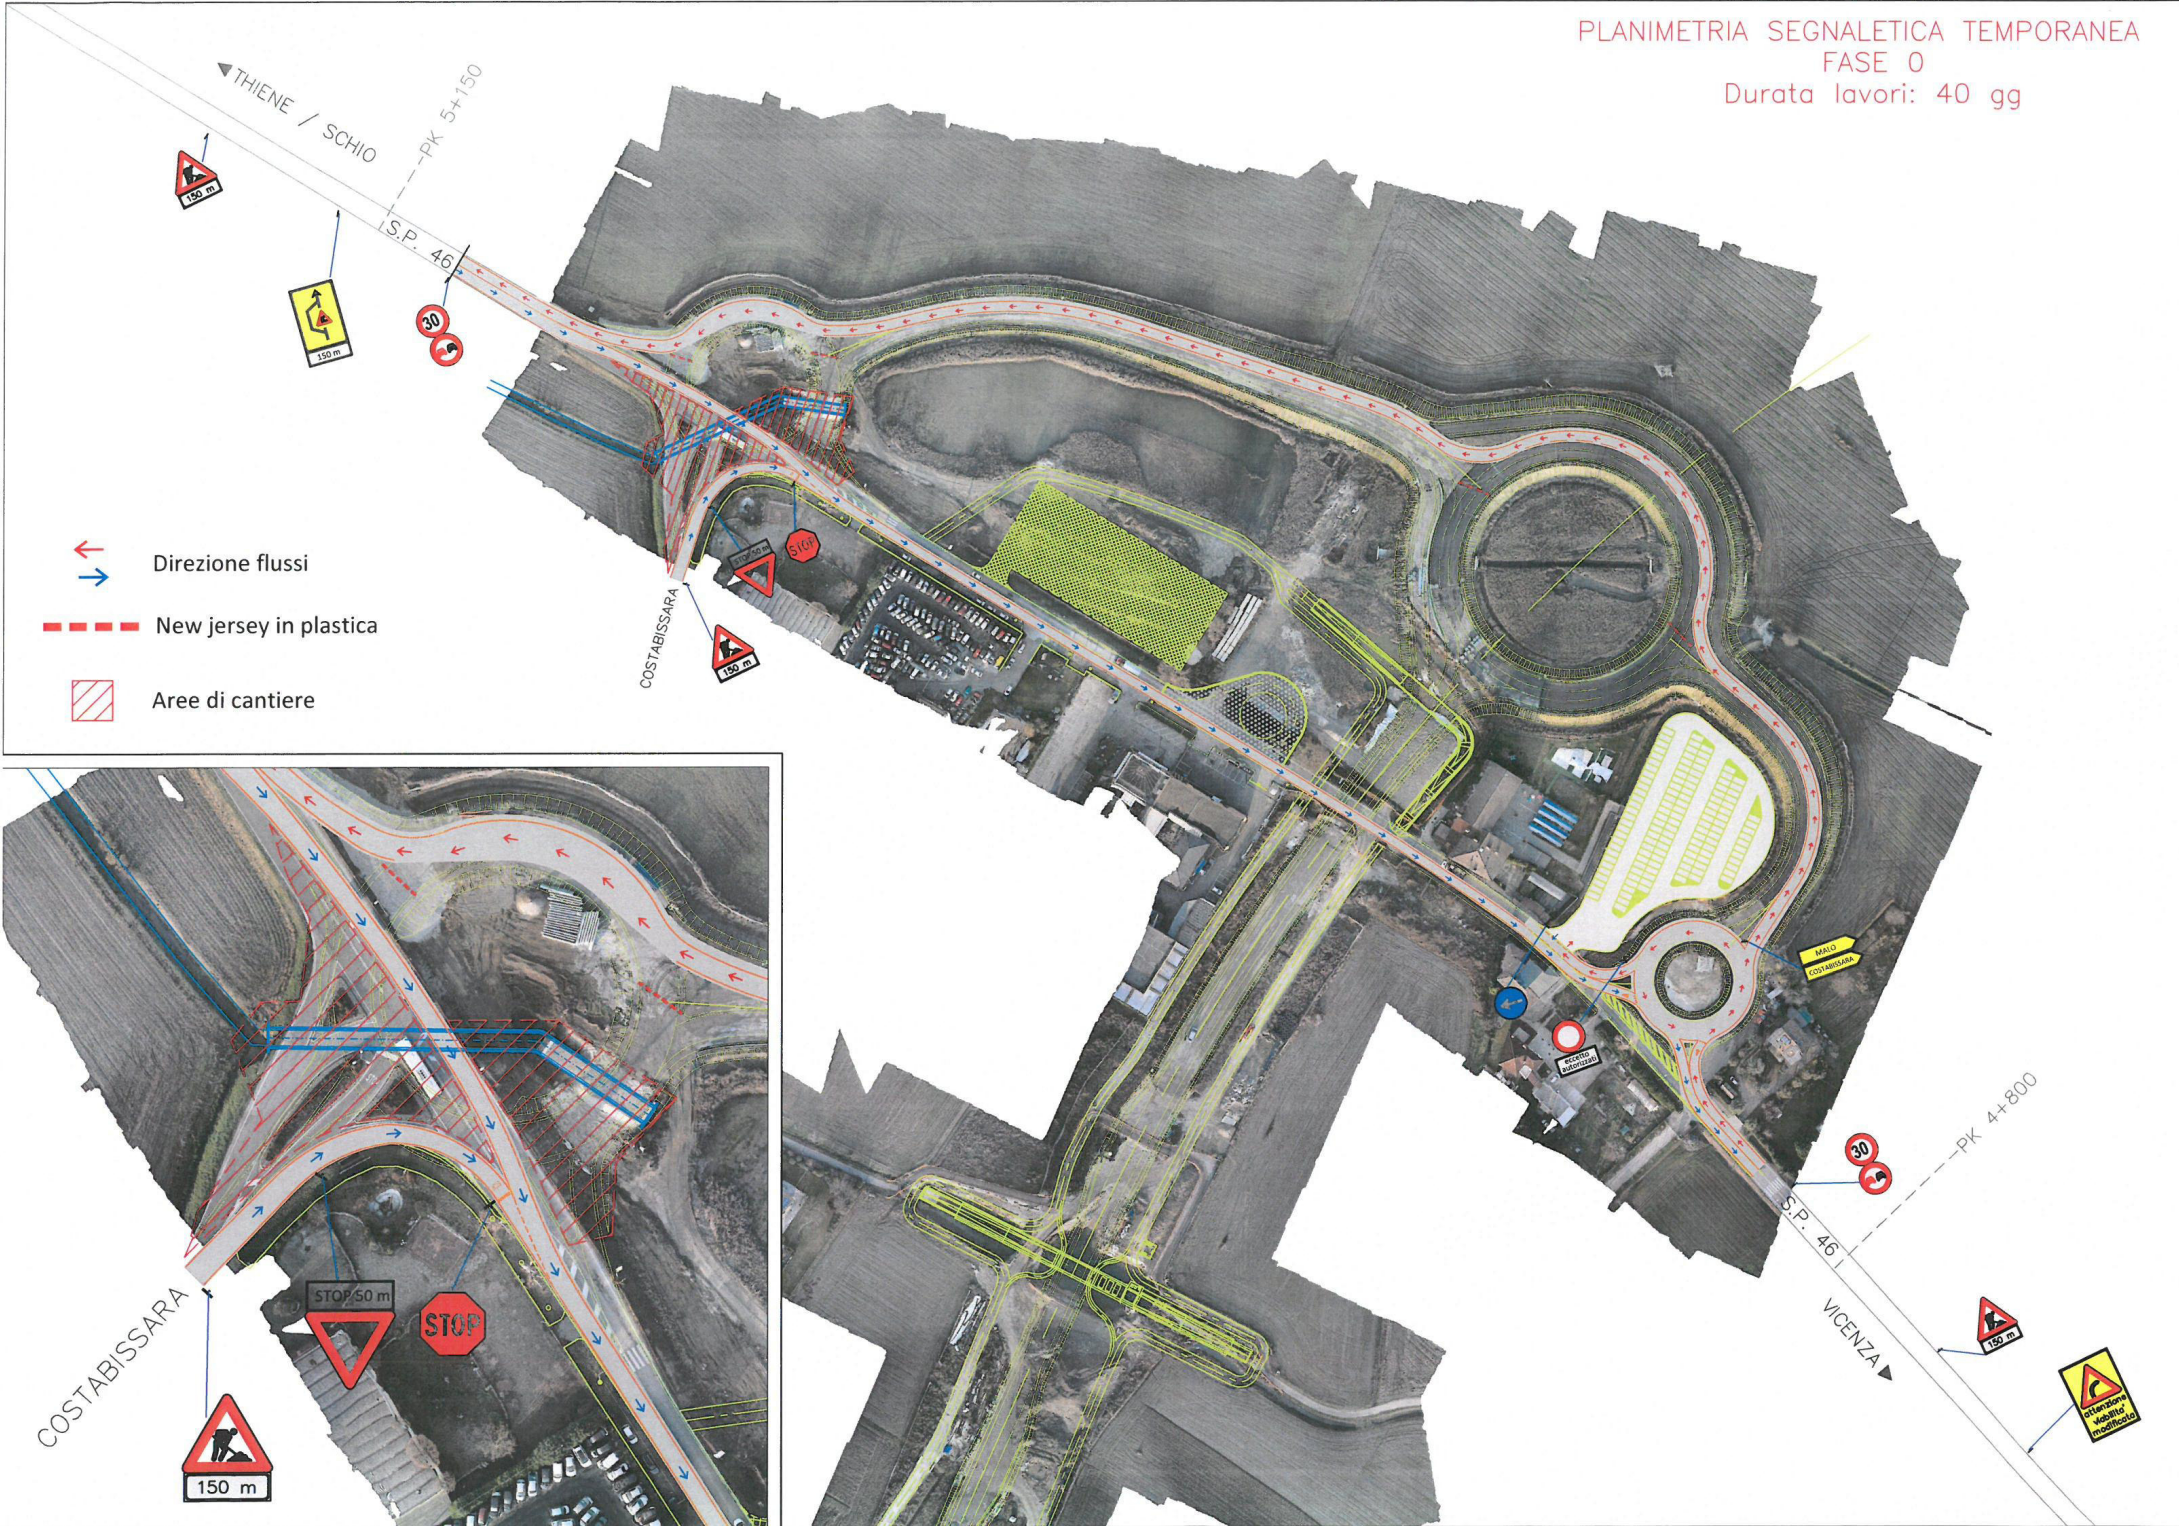

- Direzione flussi
- Direzione flussi
- New jersey in plastica
- Aree di cantiere

