



PROGETTO: PROSPETTO SUD CON COPERTURA MOBILE APERTA - Scala 1:100

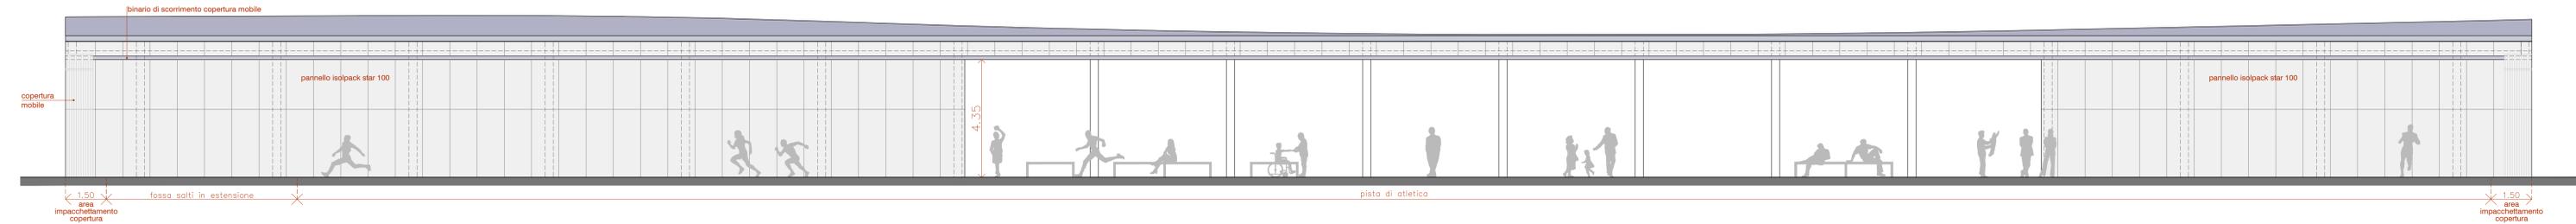


KEY-PLAN

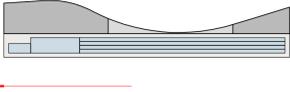

PROGETTO: PROSPETTO SUD CON COPERTURA MOBILE CHIUSA NEI MESI INVERNALI DA NOVEMBRE A FEBBRAIO - Scala 1:100



KEY-PLAN

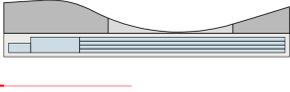

PROGETTO: PROSPETTO NORD - Scala 1:100




KEY-PLAN




PROGETTO: PROSPETTO OVEST - Scala 1:100

KEY-PLAN

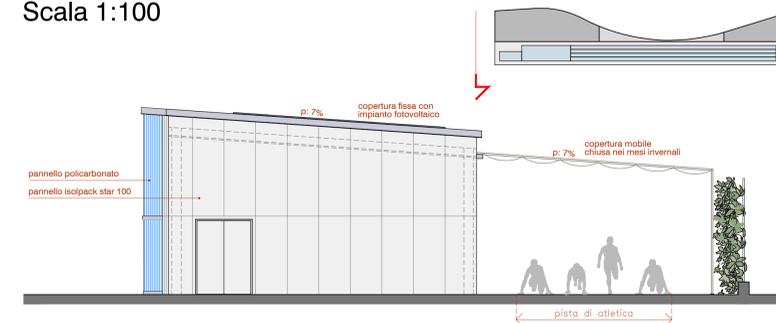


PROGETTO: PROSPETTO EST - Scala 1:100


KEY-PLAN

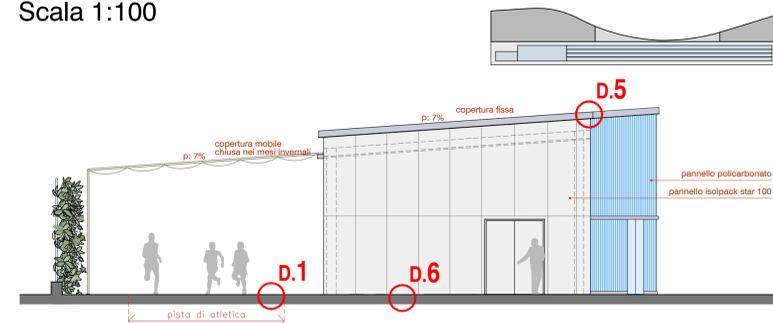

PROGETTO: DETTAGLI PAVIMENTAZIONI - Scala 1:20

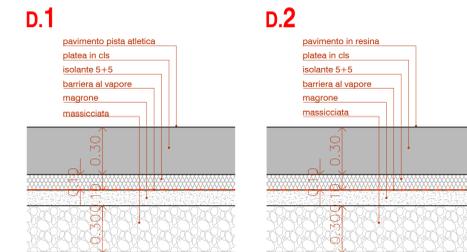


PROGETTO: PANNELLI DI TAMPONAMENTO

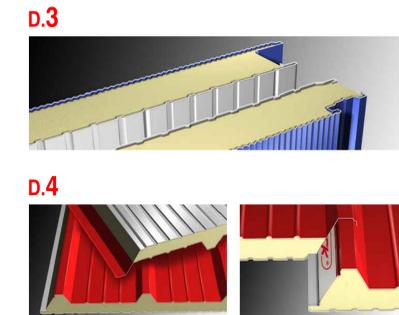


PROGETTO: SEZIONE A - Scala 1:100

KEY-PLAN

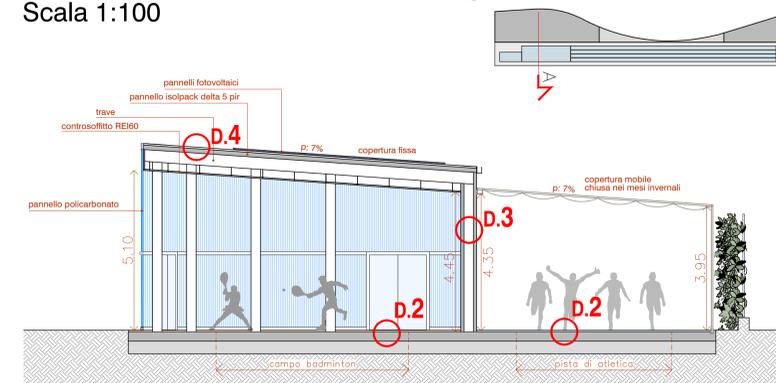


PROGETTO: SEZIONE B - Scala 1:100

KEY-PLAN

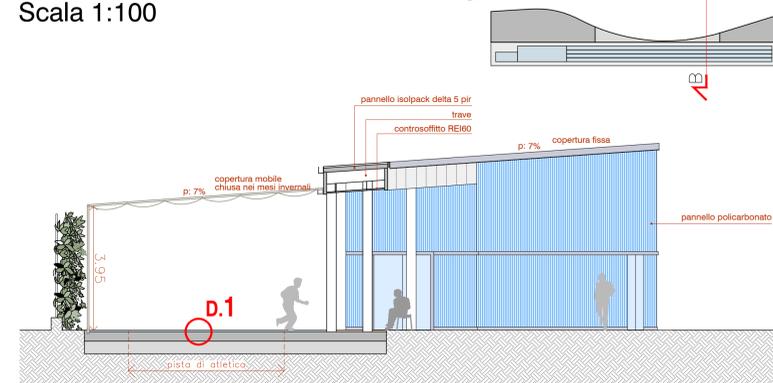

PROGETTO: DETTAGLI ANCORAGGI PANNELLI DI TAMPONAMENTO

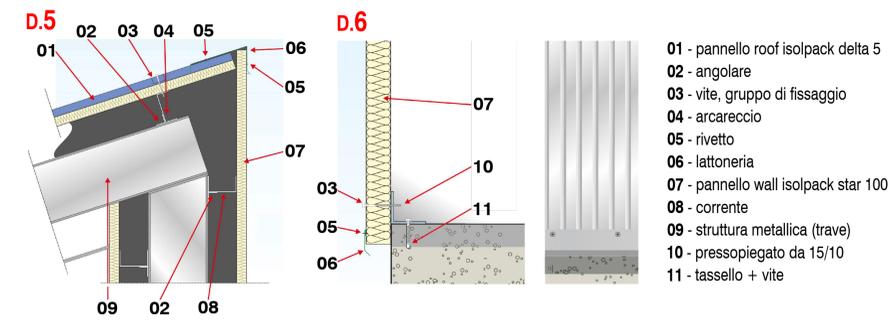

COMUNE DI VICENZA AREA SERVIZI AL TERRITORIO SERVIZIO MANUTENZIONI, PREVENZIONE E SICUREZZA		 Regione del Veneto	 Dipartimento per lo Sport
NEXT GENERATION EU - PNRR M5 C2 INV. 3.1 "SPORT E INCLUSIONE SOCIALE" - CLUSTER 2		 Finanziato dall'Unione europea NextGenerationEU	 Parlamento del Consiglio dei Ministri
"RIQUALIFICAZIONE IMPIANTO DI ATLETICA LEGGERA G. PERRARO" CUP B32H22003760006			
PROGETTO DEFINITIVO			
ELABORATO	A.04	PROGETTO PROSPETTI E SEZIONI DETTAGLI COSTRUTTIVI	
		DATA Dicembre 2022	
GRUPPO DI PROGETTAZIONE		DATA	
PROGETTISTA INCARICATO: arch. Mauro Concetti	IL RESPONSABILE DEL PROCEDIMENTO ing. Giovanni Fichera	AGGIORNAMENTI	
PROGETTISTA COMUNE DI VICENZA: arch. Giovanni Fichera	IL DIRETTORE SERVIZIO MANUTENZIONI, PREVENZIONE E SICUREZZA ing. Marco Salvatore	FILE NAME	
COLLABORATORI TECNICO - COMUNE DI VICENZA: geom. Carmelo Alessandro Lo Bello arch. Alessandro Carullo	CONSULENTE EVENTUALE: dott.ssa Donatella Tremulj	SCALA	
OFFICIO UNICO ABBINI SERVIZI TERRITORIO - COMUNE DI VICENZA		<input type="checkbox"/> VIRE <input checked="" type="checkbox"/> 1:20 <input type="checkbox"/> 1:50 <input checked="" type="checkbox"/> 1:100 <input type="checkbox"/> 1:500 <input type="checkbox"/> 1:1000	
<small>Documento informatico firmato digitalmente ai sensi del T.U. 448/2000 e del D.Lgs. 82/2005 e rispettive norme collegate. Il quale sostituisce il documento cartaceo e la firma autografa. Il documento informatico è memorizzato digitalmente ed è reperibile sulla rete Comunale di appartenenza al rispettivo Ufficio di emissione. L'accesso agli atti viene garantito tramite l'Ufficio URP ed i singoli Responsabili del Procedimento al quale fatto si riferisce, ai sensi e con le modalità di cui alla L. 241/90, come modificata dalla L. 15/2005, nonché al regolamento per l'accesso agli atti del Comune di Vicenza.</small>			