



VISTA DA NORD OVEST




VISTA DALL'IMMISSIONE DI STRADA DELLA CAIMPENTA



VISTA DA NORD



VISTA DA SUD EST

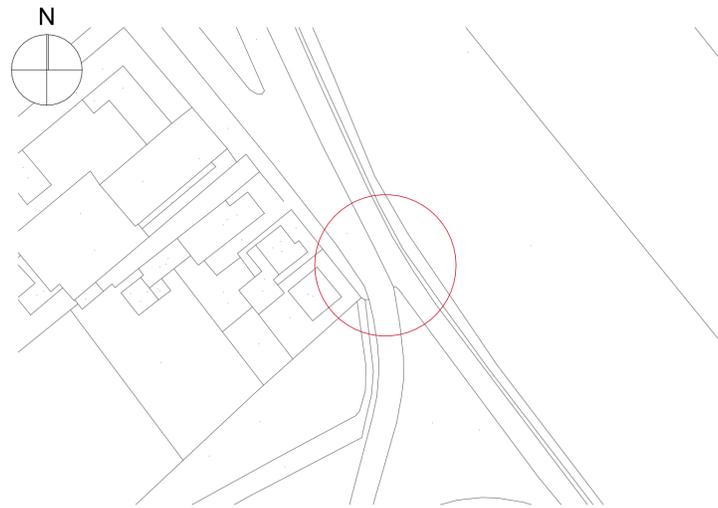


COMUNE DI VICENZA
 Area Servizi al Trasporto,
 Servizio Mobilità, Trasporti e Lavori Pubblici
 Responsabile Unico del Procedimento:
ING. PAOLO GABBI
 Assistente al R.U.P.:
P.E. LUCIANA MEOTTO



Interventi sulla viabilità:
ATTRaversamenti PEDONALI ILLUMINATI - anno 2021

marzo 2023

Tavola n.
2
 Scala
 1:500-1:100-1:20
**PERIZIA SUPPLETIVA E DI VARIANTE
 AREA 11 - viale Camisano**

architetto annabianca compostella
STUDIO ARCHITETTI VENETI
 36061 bassano del grappa - via beata giovanna 70
 tel. e fax 0424/525191 - p.iva 03859010245 - e-mail archiven@libero.it



A termine di legge, questo elaborato è nostra proprietà intellettuale e pertanto non può essere riprodotto né esibito a terzi senza nostra autorizzazione scritta - L. 22.04.1941 n° 633; C.C. art. 2575 e segg. -

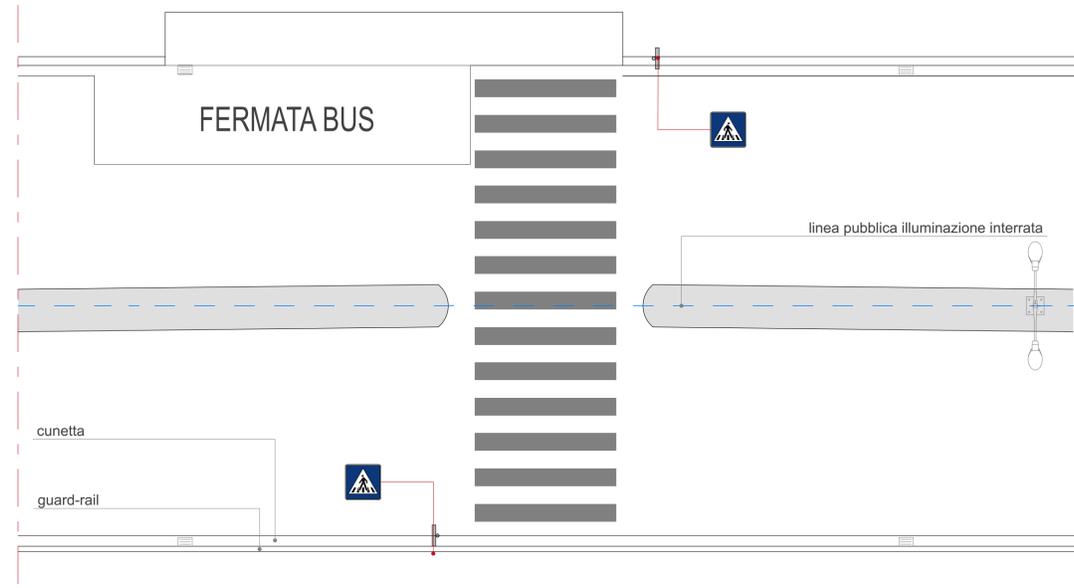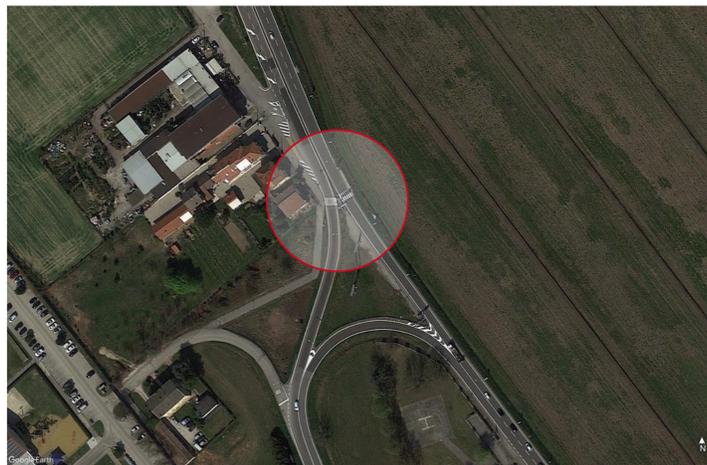


SCHEMA TIPO CON LINEA P.I. INTERRATA - RILIEVO - scala 1:100



SCHEMA PROGETTO SOL. 3 CON PALI AL CENTRO DELLA CARREGGIATA

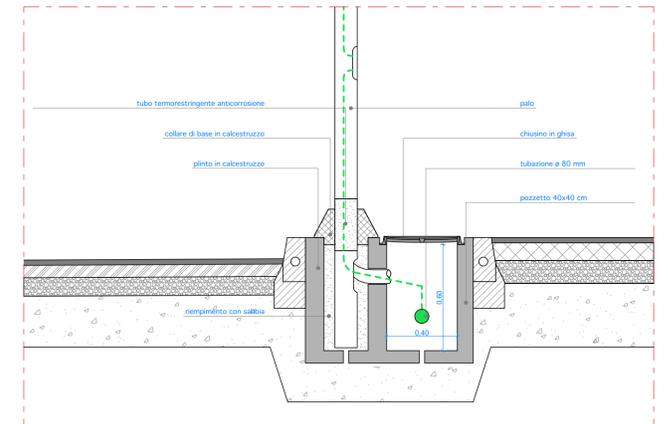

SEZIONE SUL PALO E SUL POZZETTO - scala 1:20

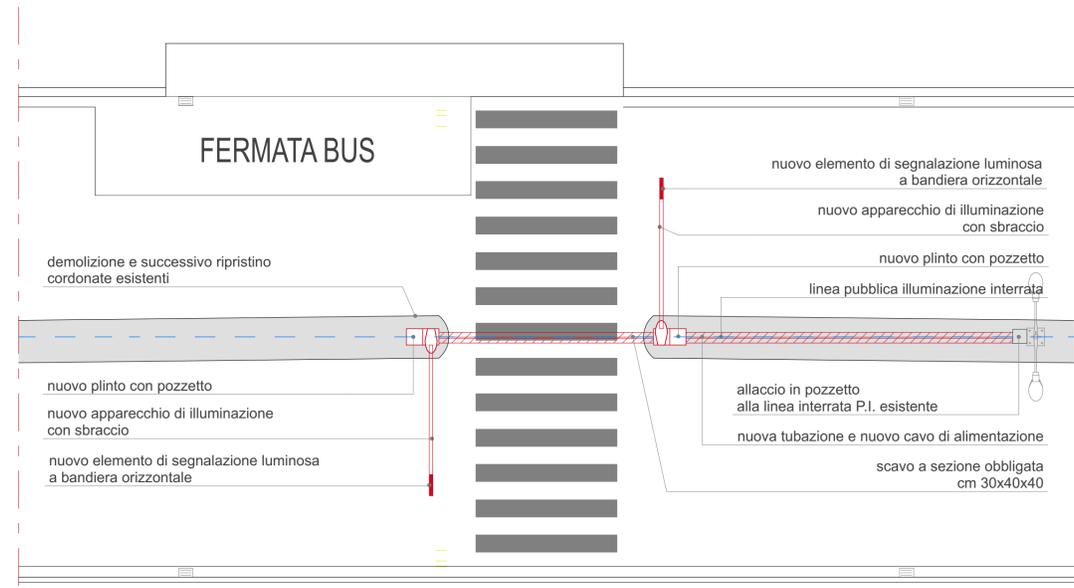

SCHEMA TIPO CON LINEA P.I. INTERRATA - PROGETTO SOL. 3 - scala 1:100