


INQUADRAMENTO


N.B.: VERIFICARE LA POSIZIONE

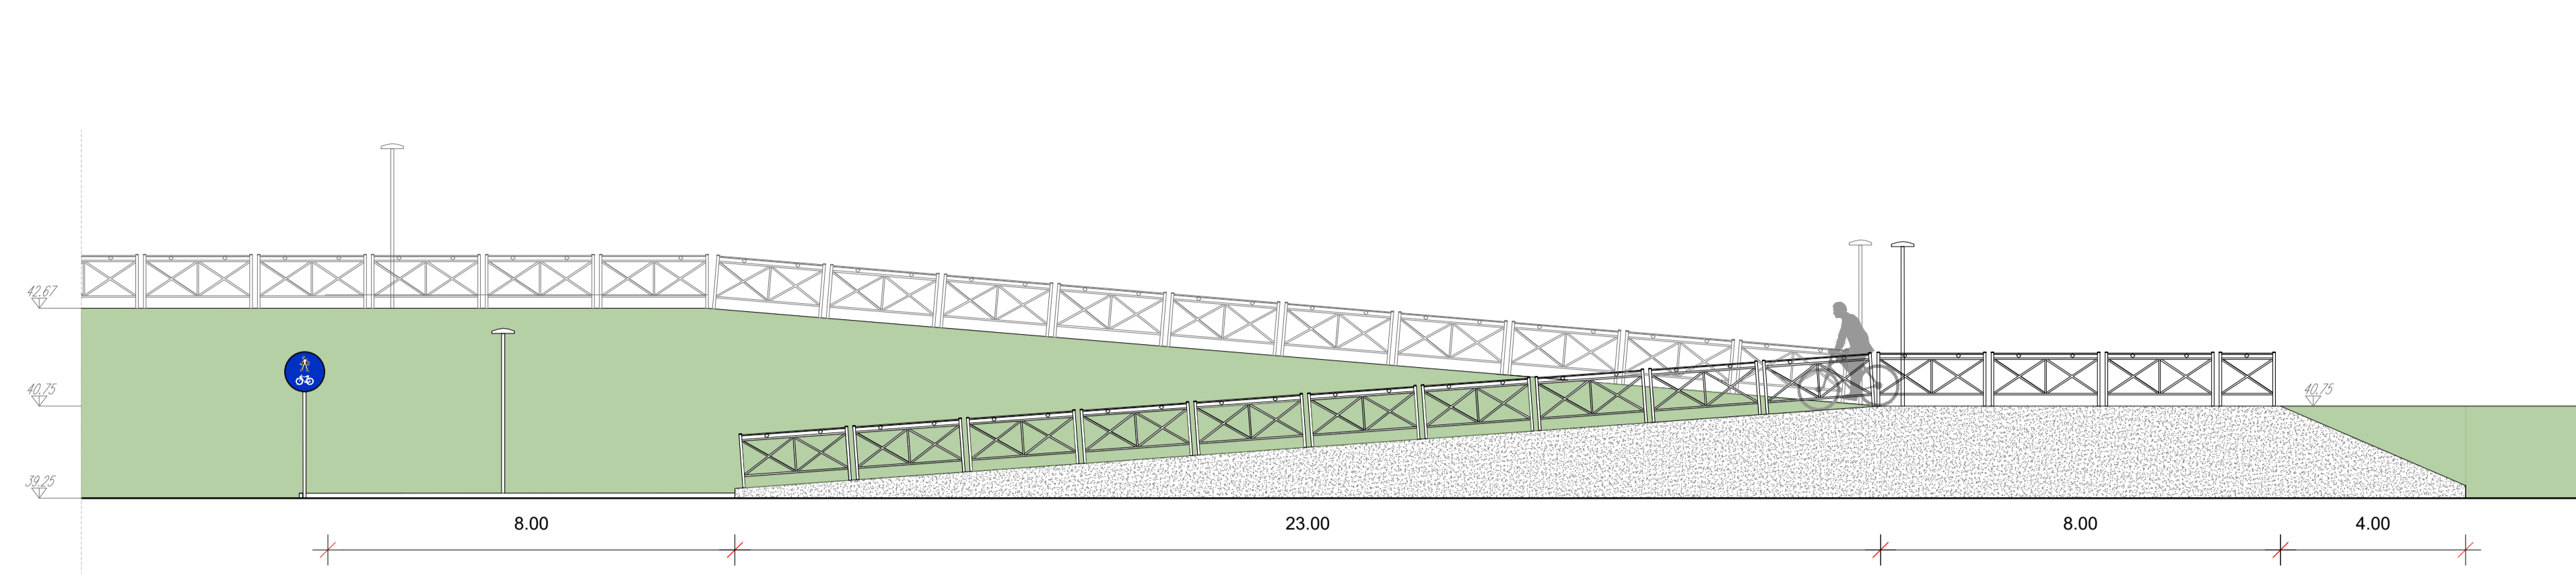

PROSPETTO MURO 1 - scala 1:100 - Q.RIF.35.00 M


RIPORTO	STERRO
12.48	0.00

Sez.1 PROG. 0 m
SCALA 1:100

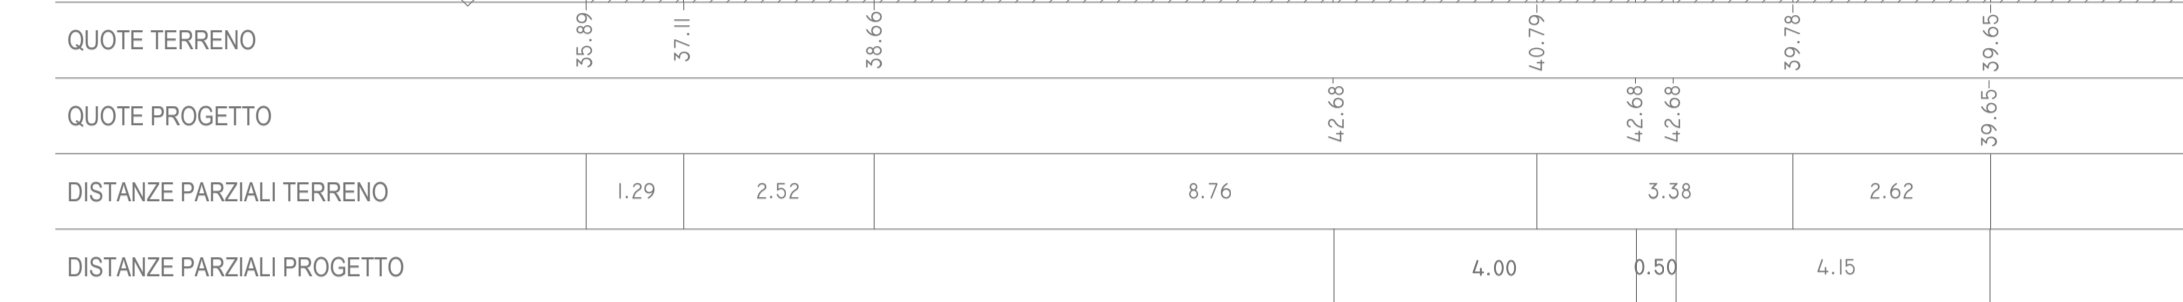


RIPORTO	STERRO
15.83	0.00

Sez. 2
PROG. 3 m - 67 m
SCALA 1:100

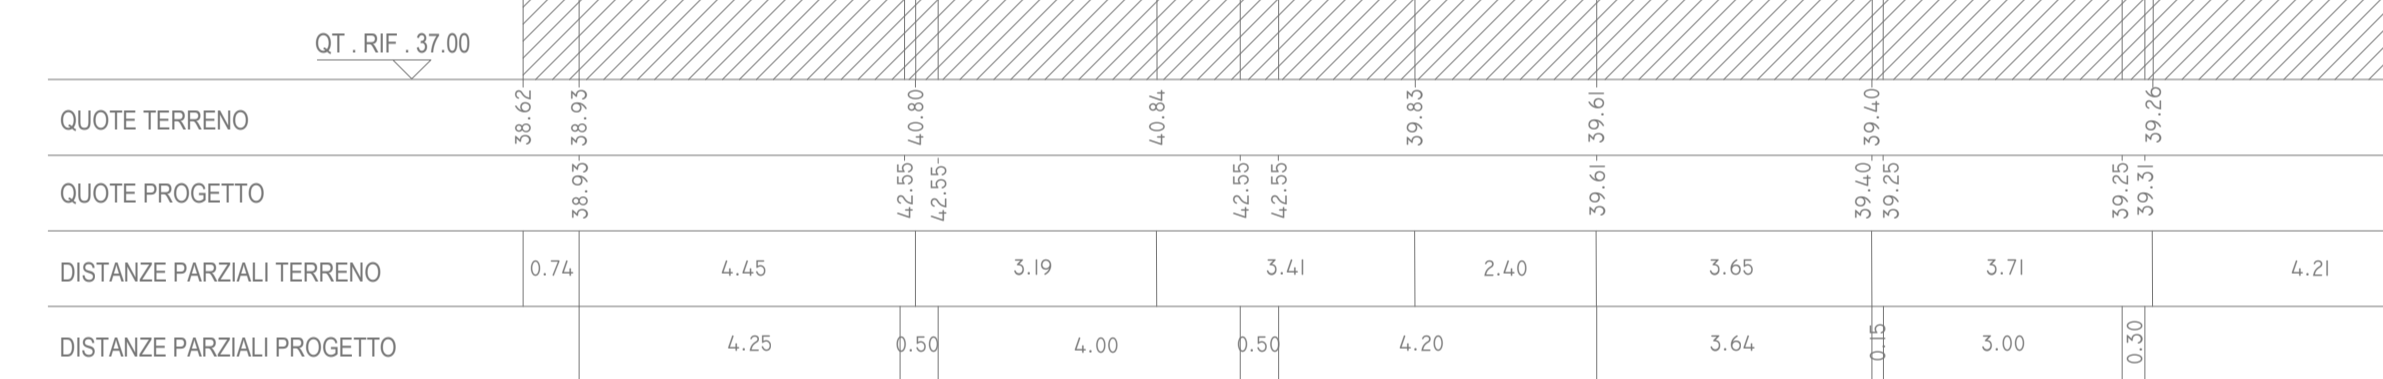



RIPORTO	STERRO
9.72	0.00

Sez. 3
PROG. 15 m - 53 m
SCALA 1:100

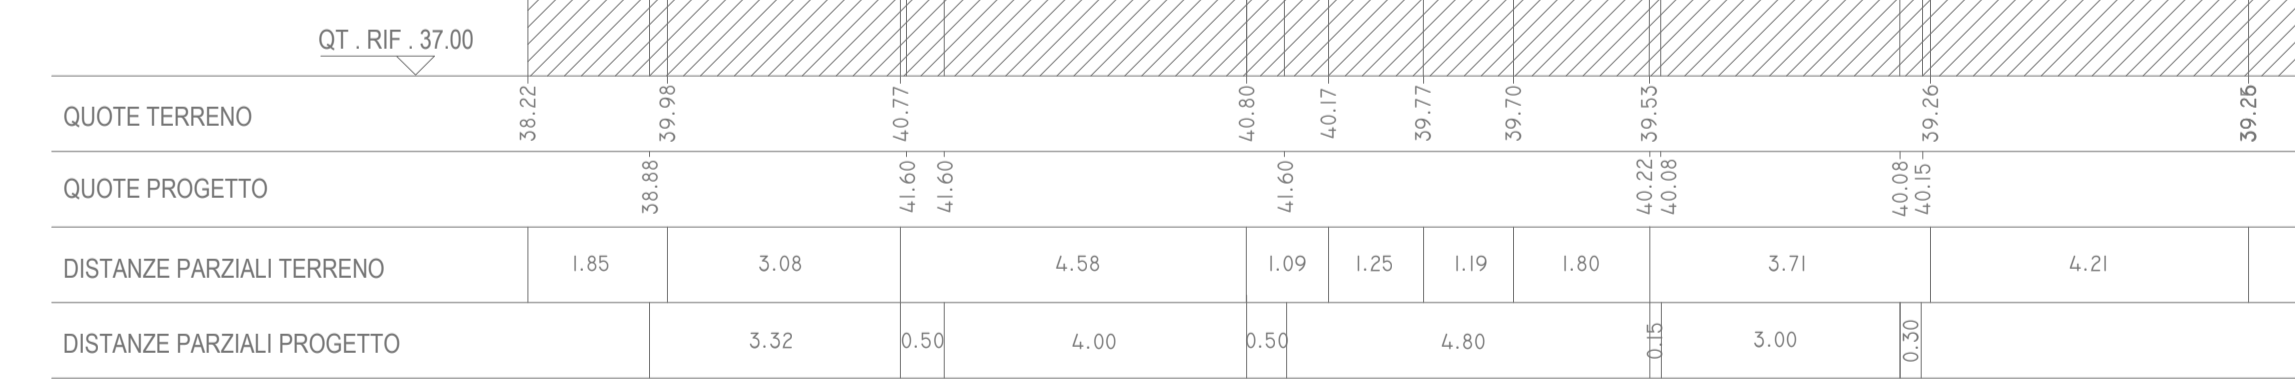

RIPORTO	STERRO
6.64	0.00

Sez. 4
PROG. 28 m - 40 m
SCALA 1:100

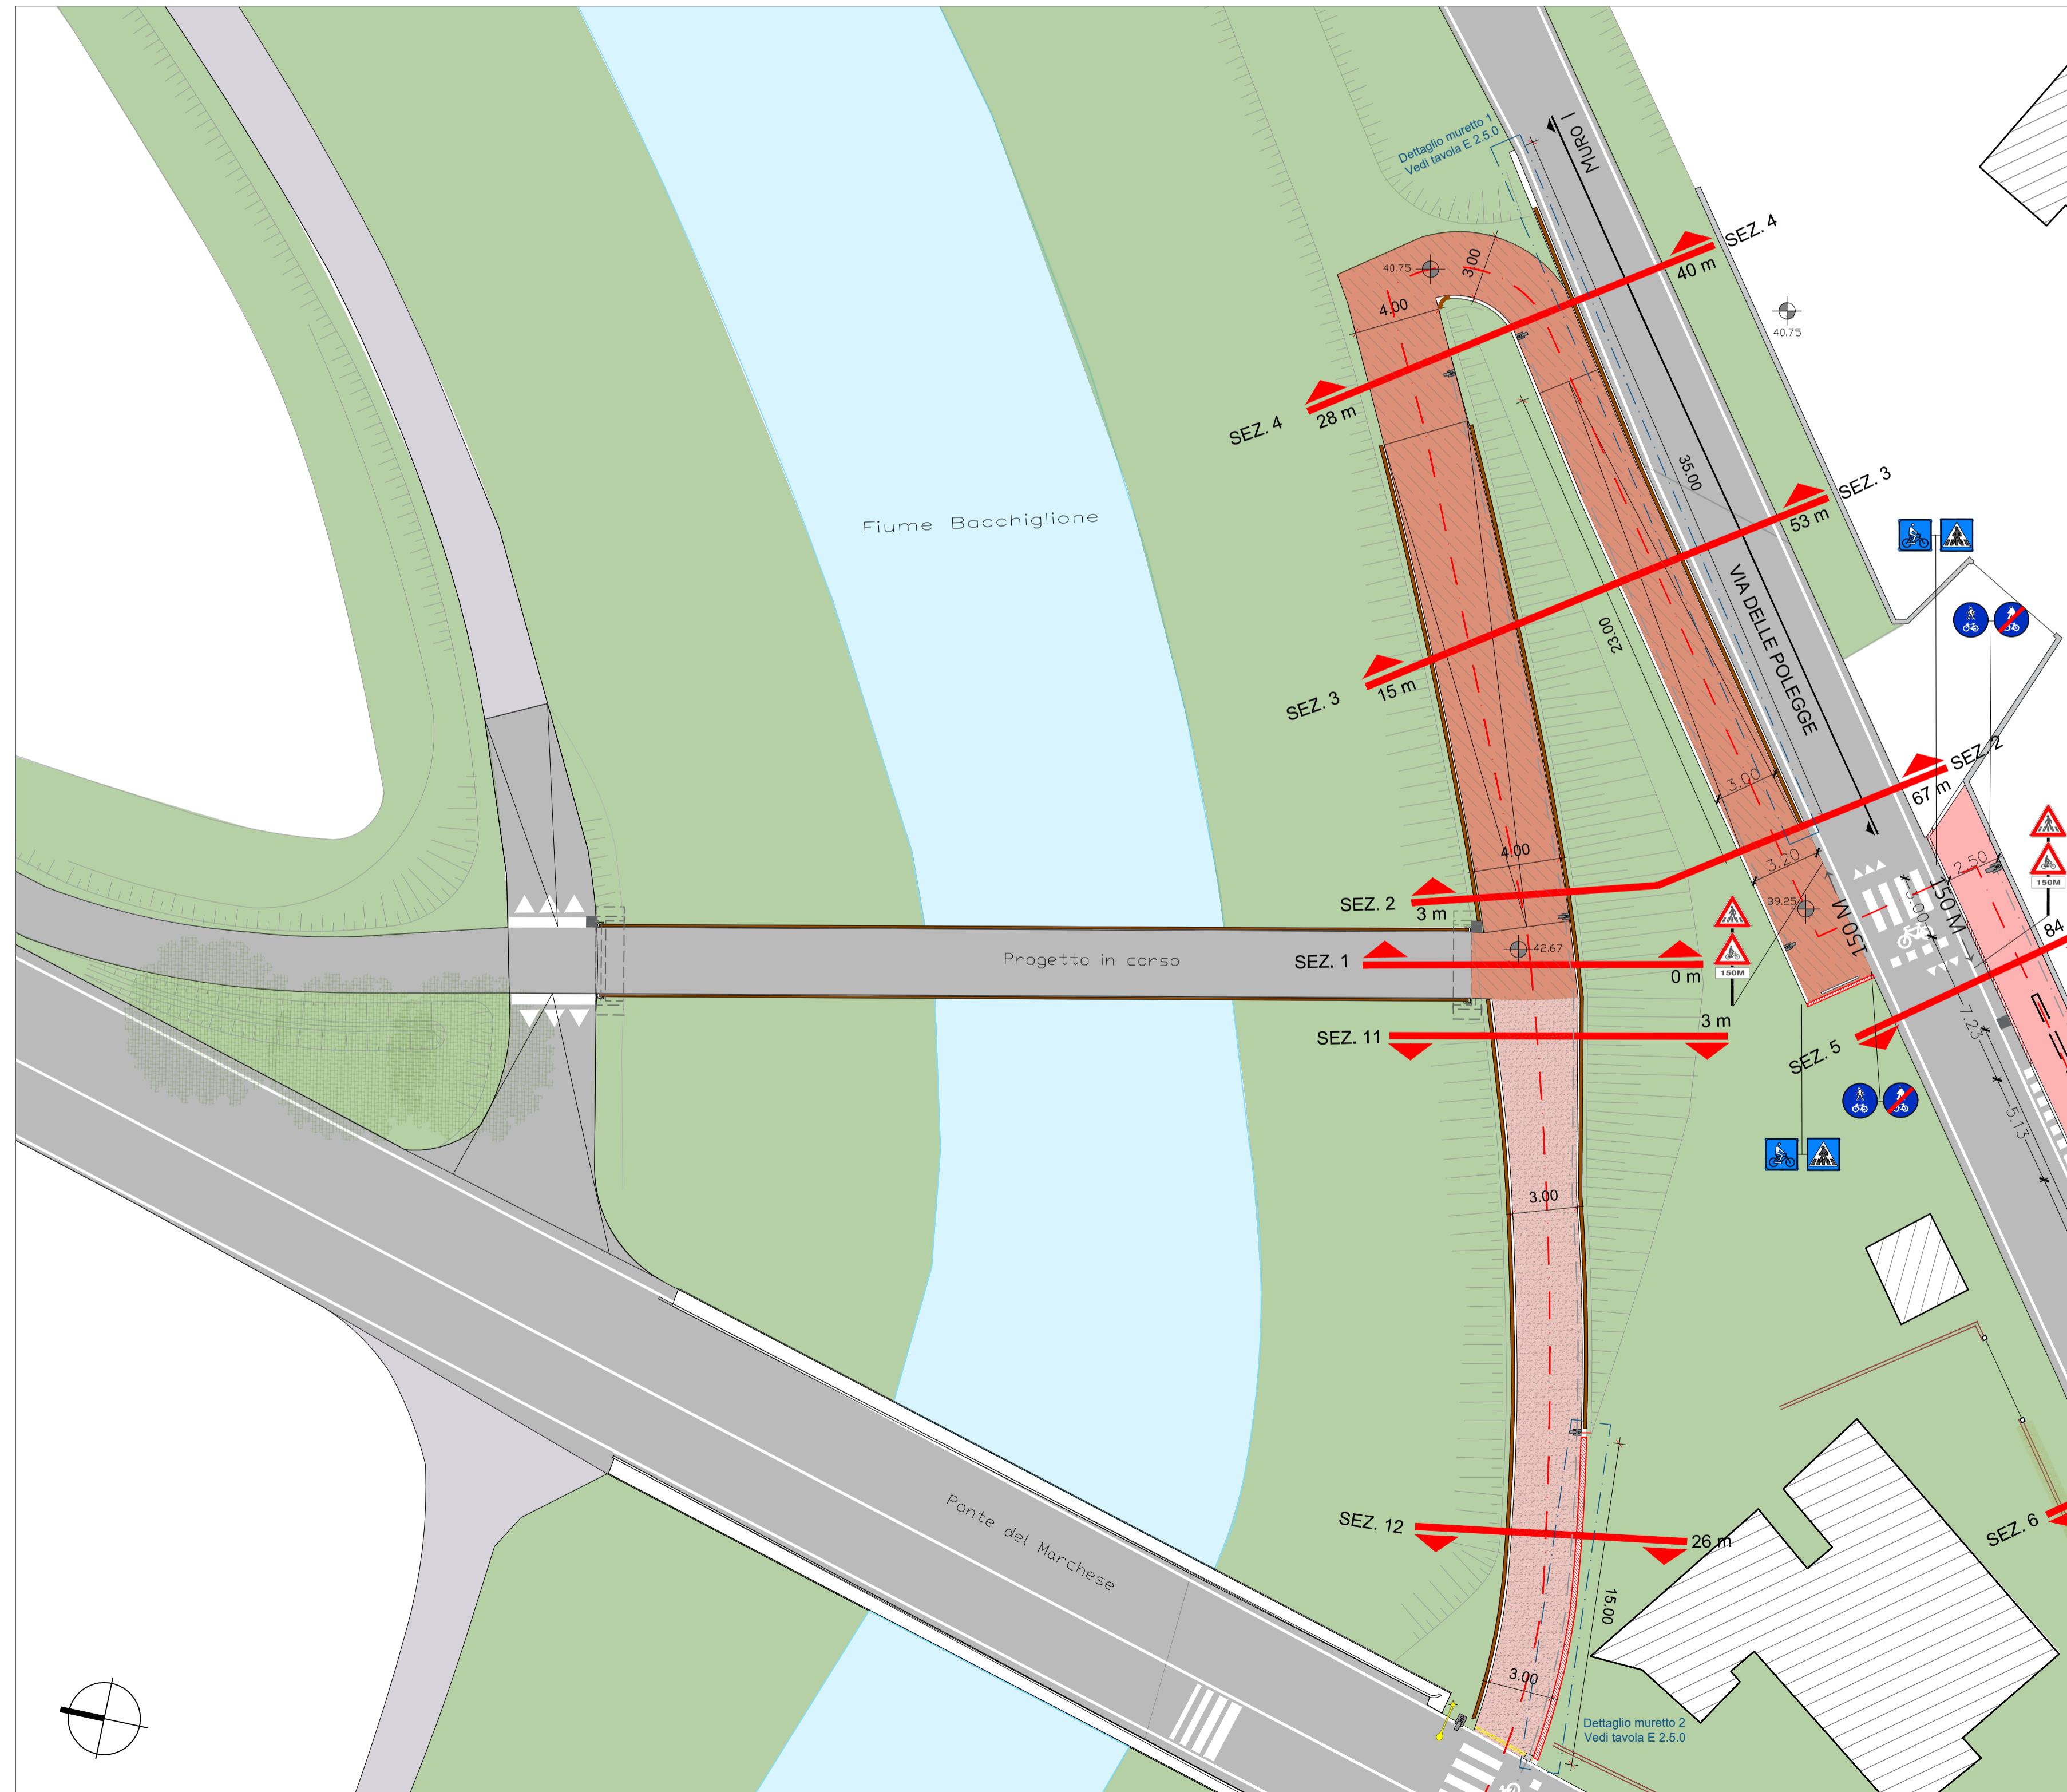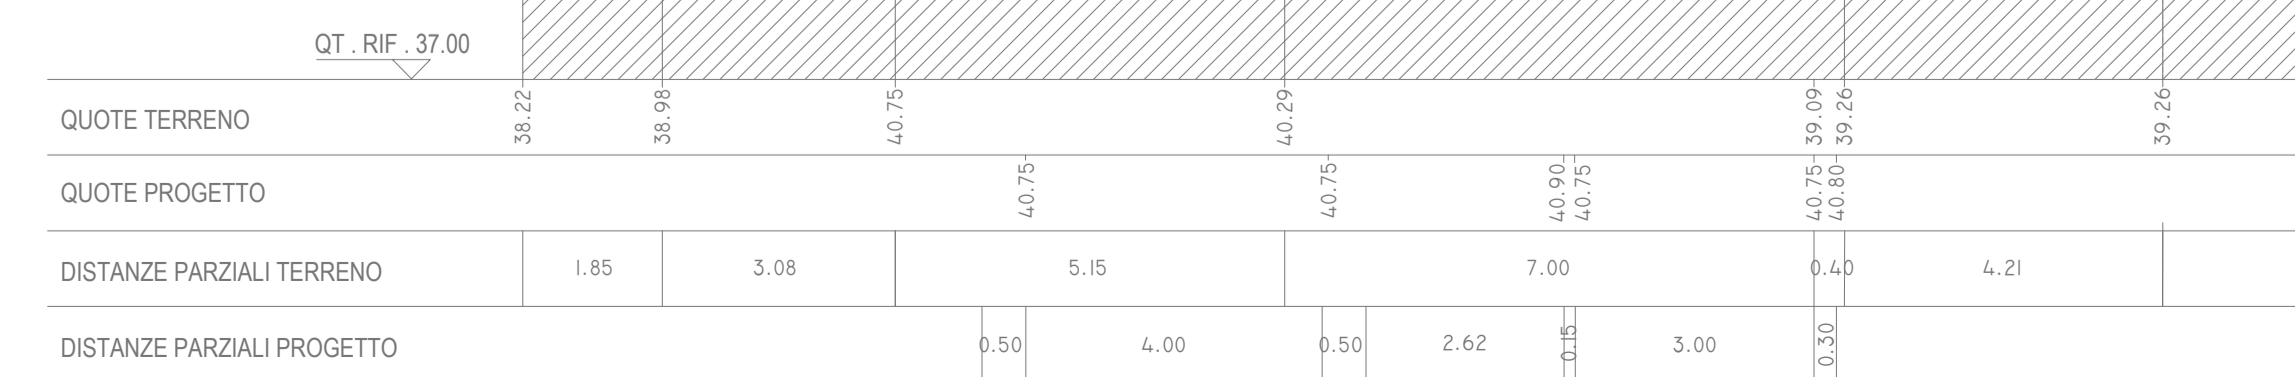

PLANIMETRIA - scala 1:200

- Legenda**
- ASSE TRACCIATO DI PROGETTO
 - VIA/VIABILITA' ESISTENTE
 - STRADE ASTALTATE
 - STRADE STERRATE
 - MARCAPIEDI E PERCORSI PEDONALI
 - RECINZIONE
 - MURO
 - GUARD RAIL
 - CORRIMANO
 - ALBERATURE - SIEPI
 - EDIFICATO
 - CORSI D'ACQUA
 - LINEE DI SEZIONE
 - MURO IN PROGETTO
 - CORDONATA CON TRANSENNIE
 - TRANSENNIE
 - PISTA CICLABILE IN ASFALTO
 - PISTA CICLABILE IN CALCESTRUZZO
 - PISTA CICLABILE IN CALCESTRUZZO DRENANTE ECOLOGICO
 - TUBAZIONE E POZZETTO D'ISPEZIONE
 - ELEMENTI IN DEMOLIZIONE
 - 3 CAVDOTTI 125mm IN BARRA
 - 1 CAVDOTTO 125mm
 - CADITOIA
 - PUNTI LUCE STRADALE h=8m
 - PUNTI LUCE PEDONALE h=5m
 - POZZETTO PUNTO PREDISPOSIZIONE PUNTI LUCE

Città di Vicenza
Insignita di due Medaglie d'Oro al Valore Militare per il Risorgimento e la Resistenza

VICENZA CAPITALITA' ITALIANA DELLA CULTURA 2024

Finanziato dall'Unione europea
NextGenerationEU

MINISTERO DELL'INTERNO

PROGETTO ESECUTIVO

PIANO NAZIONALE DI RIPRESA E RESILIENZA (PNRR) - MISSIONE 5 COMPONENTE 2 - INVESTIMENTO/SUBINVESTIMENTO 2.1 "RIGENERAZIONE URBANA" FINANZIAMENTO MINISTERO DELL'INTERNO PER IL PROGETTO "CICLOVIA VICENZA - RETTORIOLE DI CALDOGNO" COMPLETAMENTO DELLE CICLOVIE PORTANTI DEFINITE DAL PUM, QUALI ASSI DI COLLEGAMENTO DI AMBITO SOVRA-COMUNALE PER GLI SPOSTAMENTI "CASA-LAVORO" E "CASA-SCUOLA" CUP B34E21004030001

E 2.3.1 PROGETTO:
Planimetria, sezioni, e prospetto

D06

apr. 2023

COMMITTENTE
COMUNE DI VICENZA
Servizio mobilità, trasporti e lavori pubblici

DIRETTORE DEL SERVIZIO:
Ing. Paolo Gabbi

RESPONSABILE UNICO PROCEDIMENTO:
Dott. Daniela Beato

Team di progetto:
Arch. Gianluca Parcianello
Arch. Giulia Della Gustina
Arch. Cristina Baratto
P. Ind. Simone Cesa
Dis. Romano Sommacal
Geom. Enzo Parcianello
Arch. Verna Aziz
Geol. Giuseppe De Biasi
Ing. Luca Zanon

Il Progettista:
Arch. Renato Da Re

Il Progettista:
Arch. Lio Parcianello

REVISIONI:

NORD