








INQUADRAMENTO

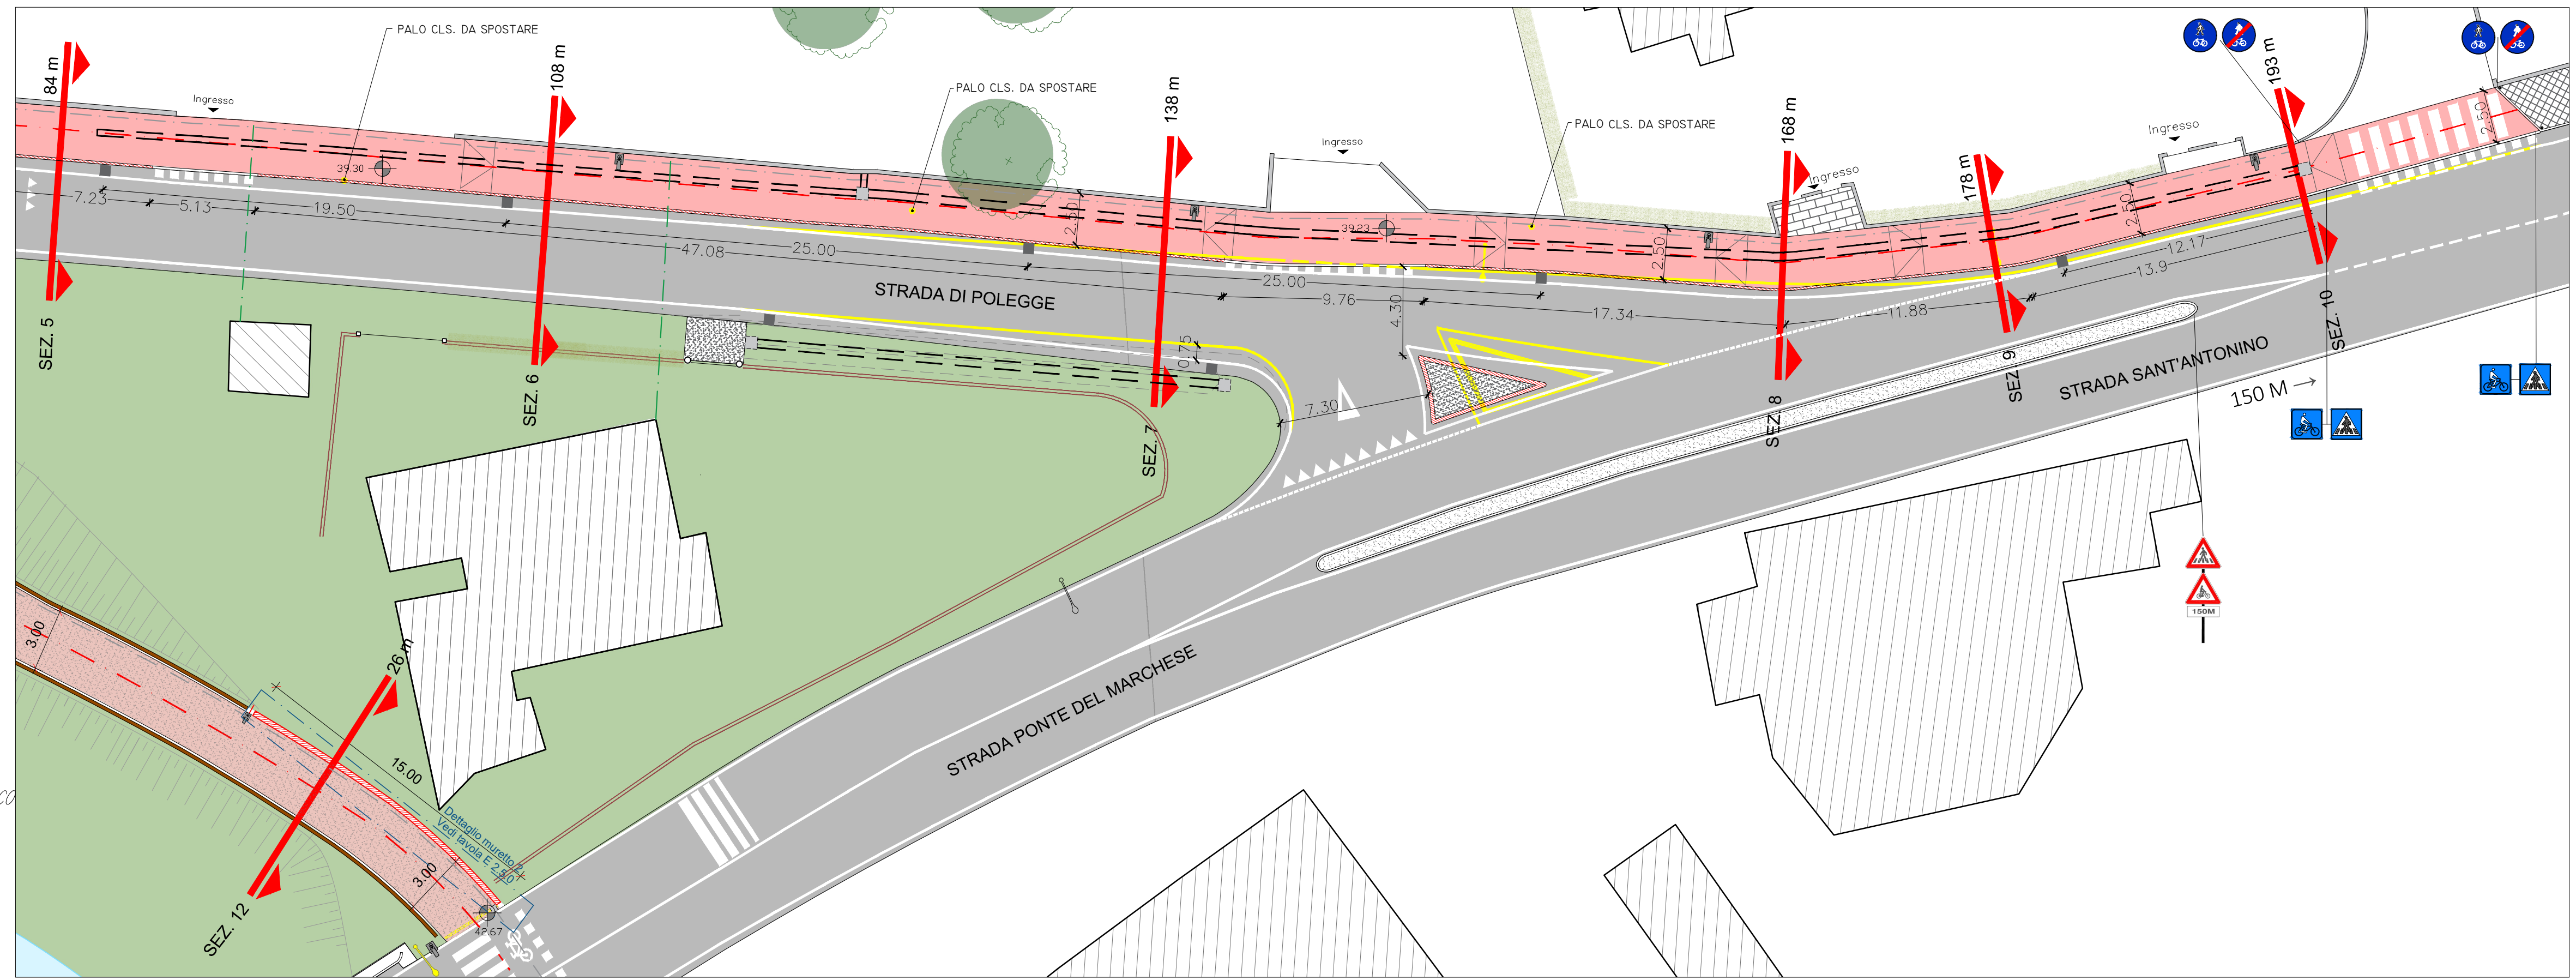

PLANIMETRIA - Scala 1:200

A

- Legenda**
- ASSE TRACCIATO DI PROGETTO
 - VIALITÀ ESISTENTE
 - STRADE ASFALTATE
 - STRADE STERRATE
 - MARCIAPIEDI E PERCORSI PEDONALI
 - RECINZIONE
 - MURO
 - GUARD RAIL
 - CORRIMANO
 - ALBERATURE - SIEPI
 - EDIFICATO
 - CORSI D'ACQUA
 - LINEE DI SEZIONE
 - MURO IN PROGETTO
 - CORDONATA CON TRANSENNE
 - TRANSENNE
 - PISTA CICLABILE IN ASFALTO
 - PISTA CICLABILE IN CALCESTRUZZO
 - PISTA CICLABILE IN CALCESTRUZZO DRENANTE ECOLOGICO
 - TUBAZIONE E POZZETTO D'ISPEZIONE
 - ELEMENTI IN DEMOLIZIONE
 - 3 CAVIDOTTI 125mm IN BARRA
 - 1 CAVIDOTTO 125mm
 - CADITOIA
 - PUNTI LUCE STRADALE h=8m
 - PUNTI LUCE PEDONALE h=5m
 - POZZETTO PLINTO PREDISPOSIZIONE PUNTI LUCE

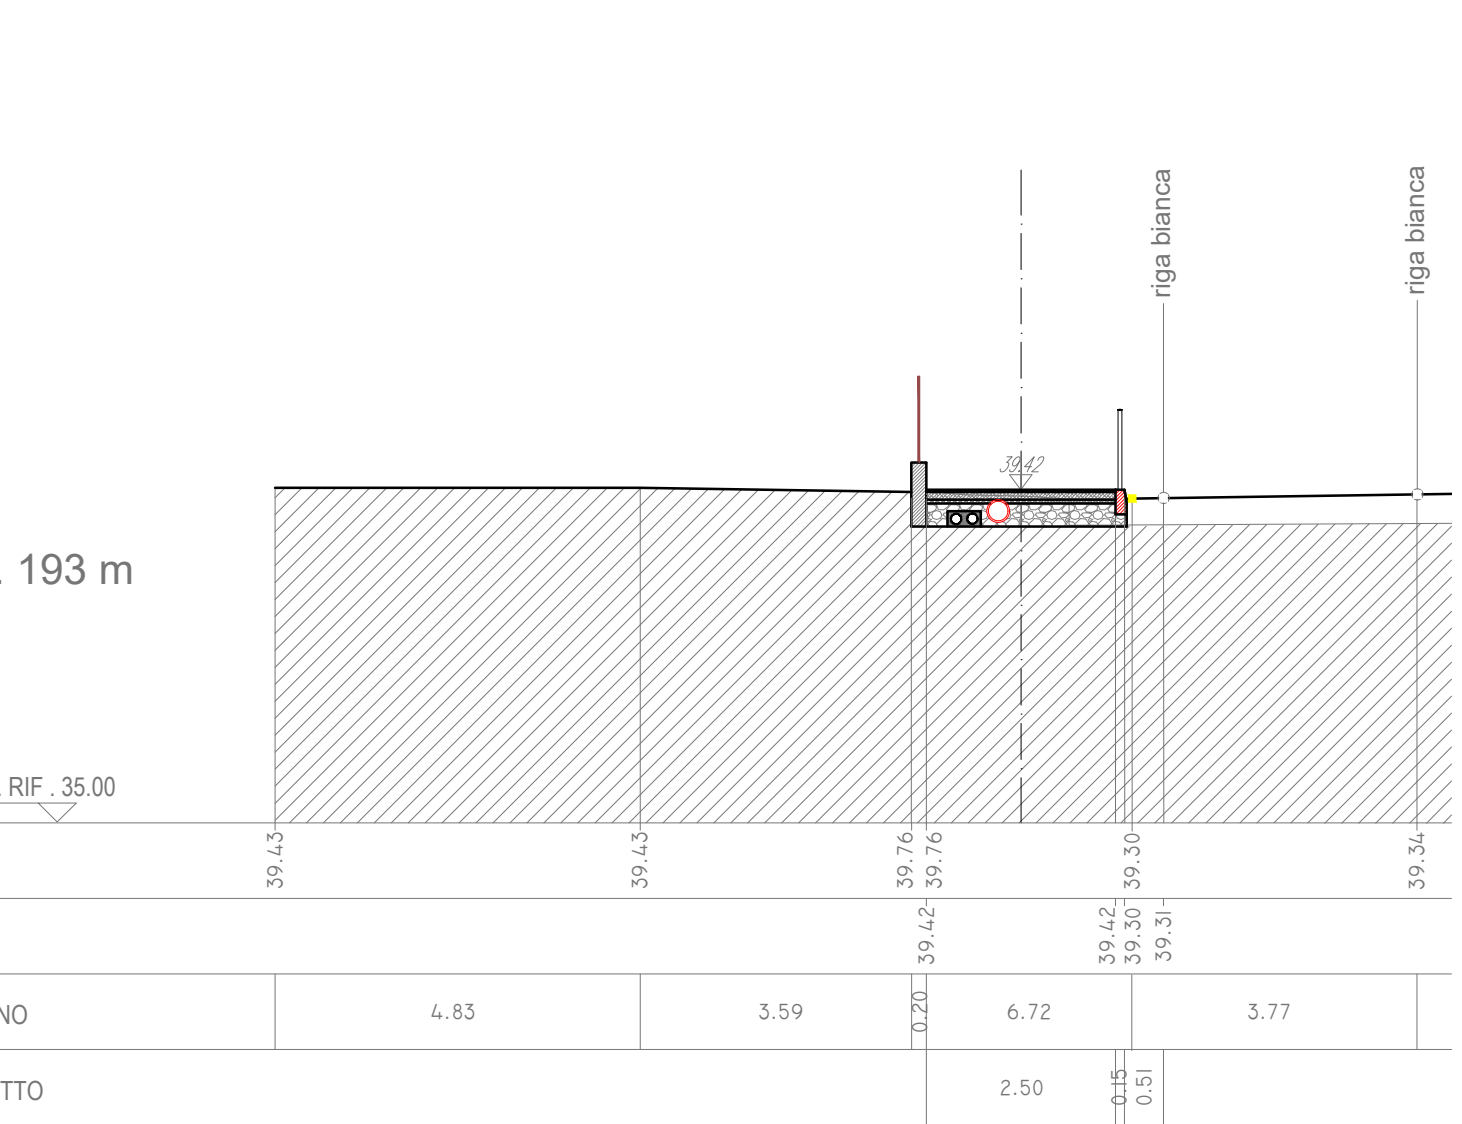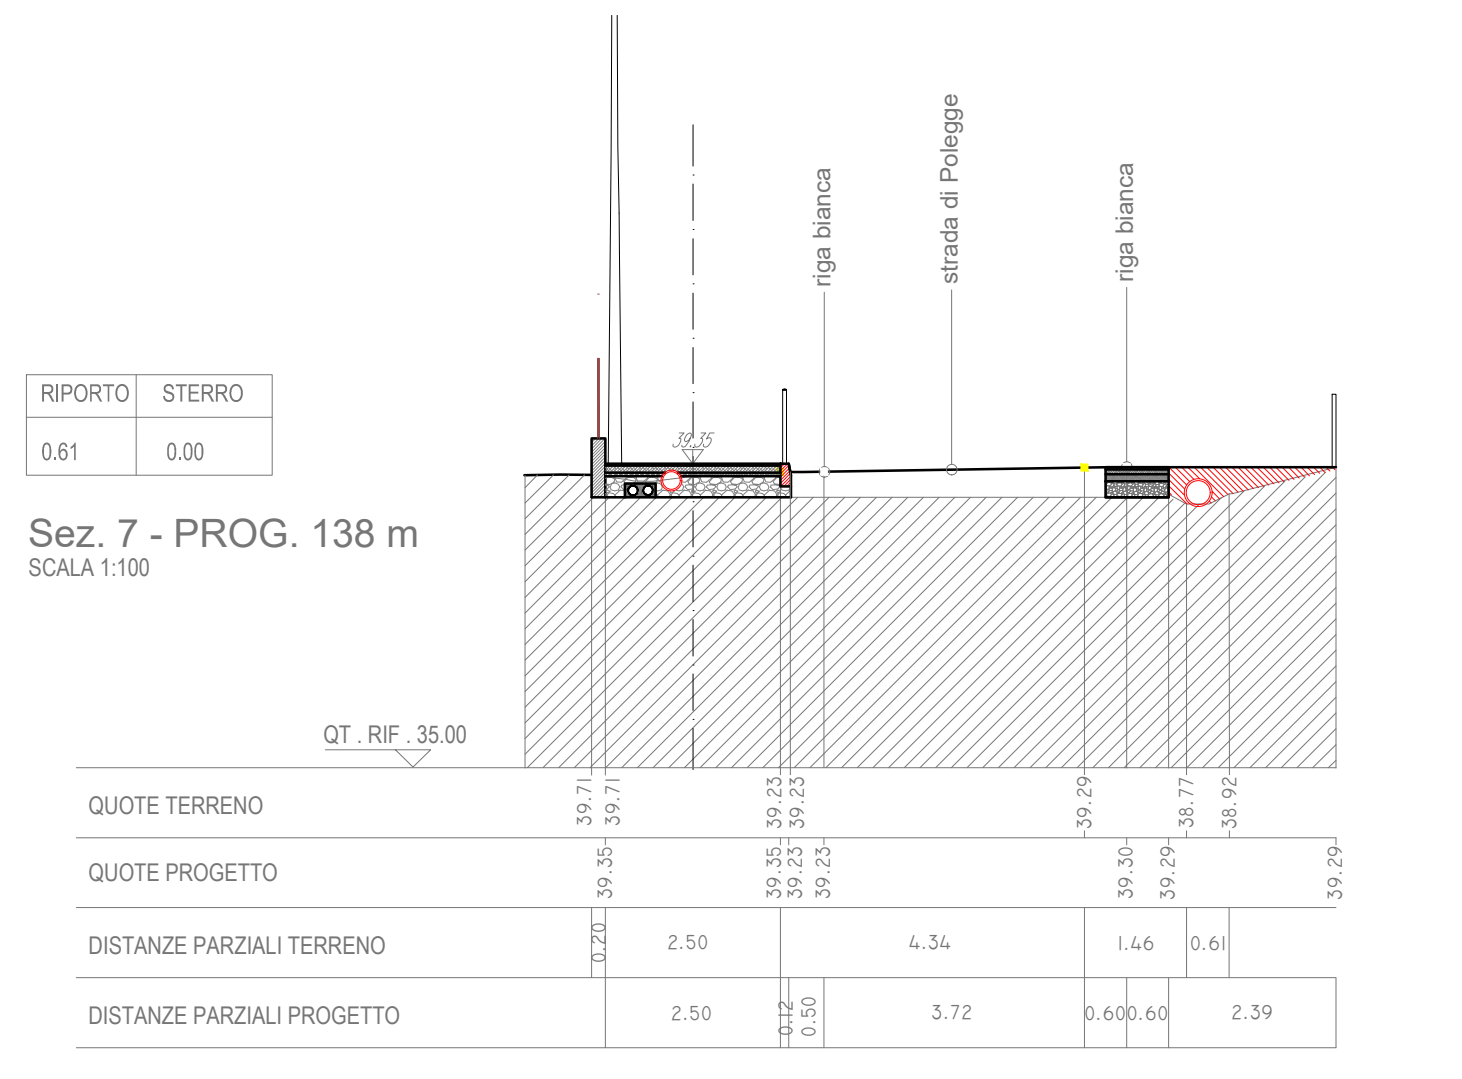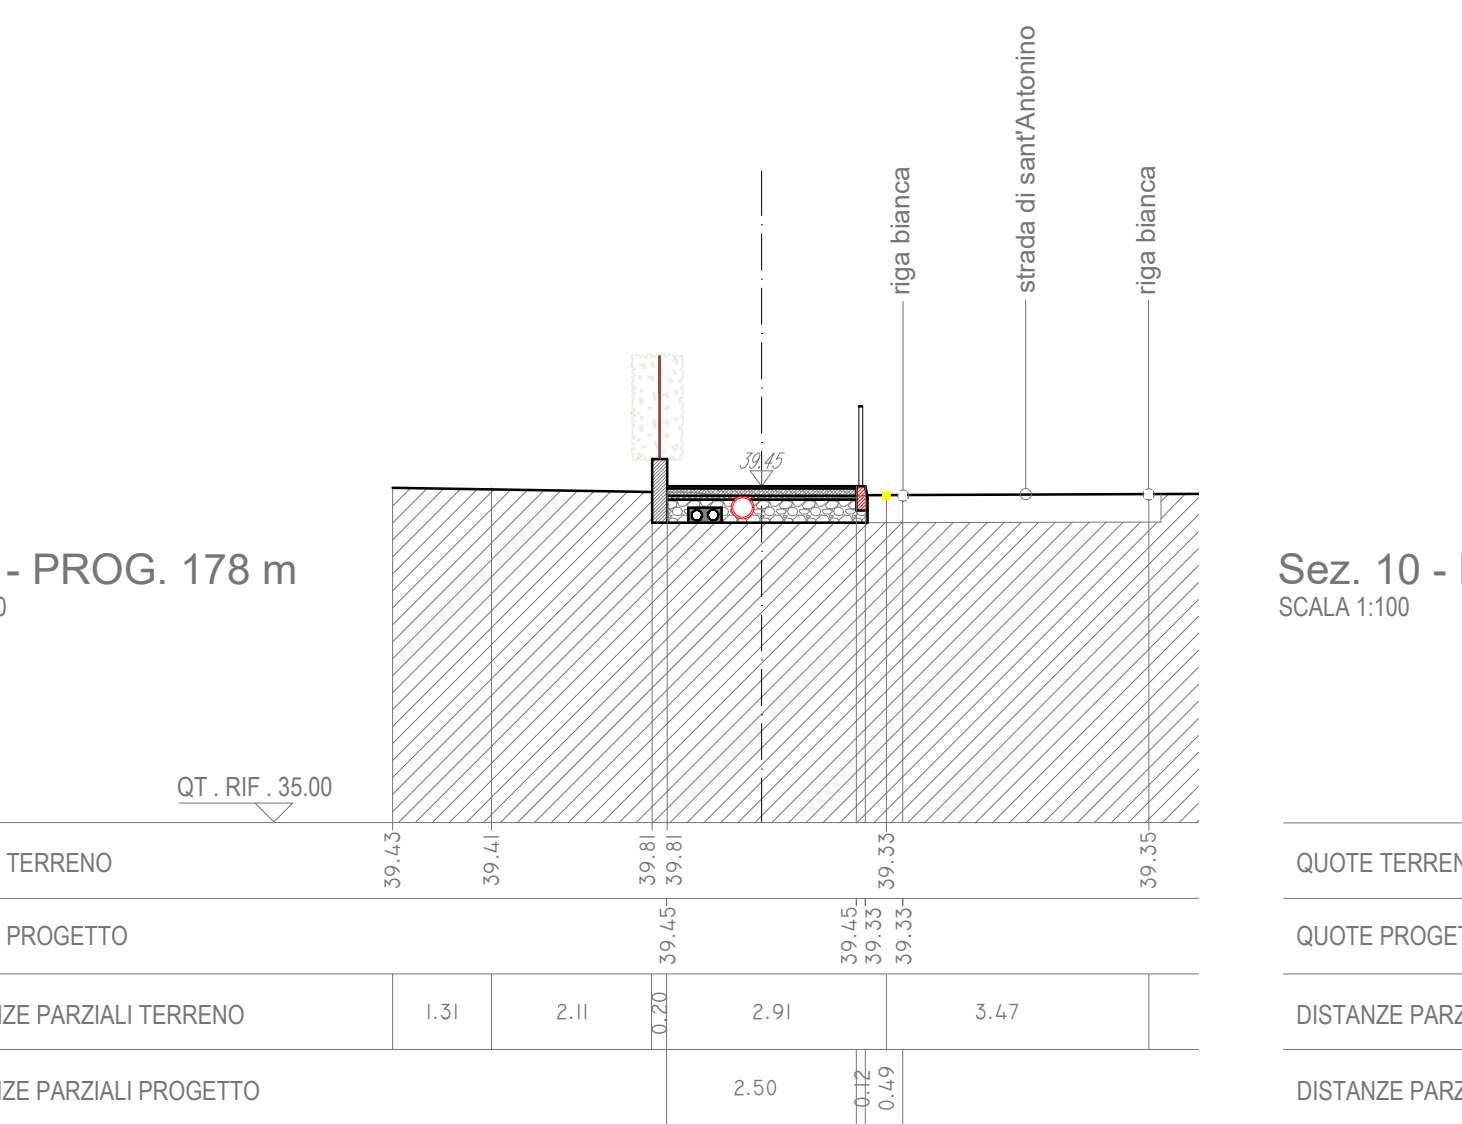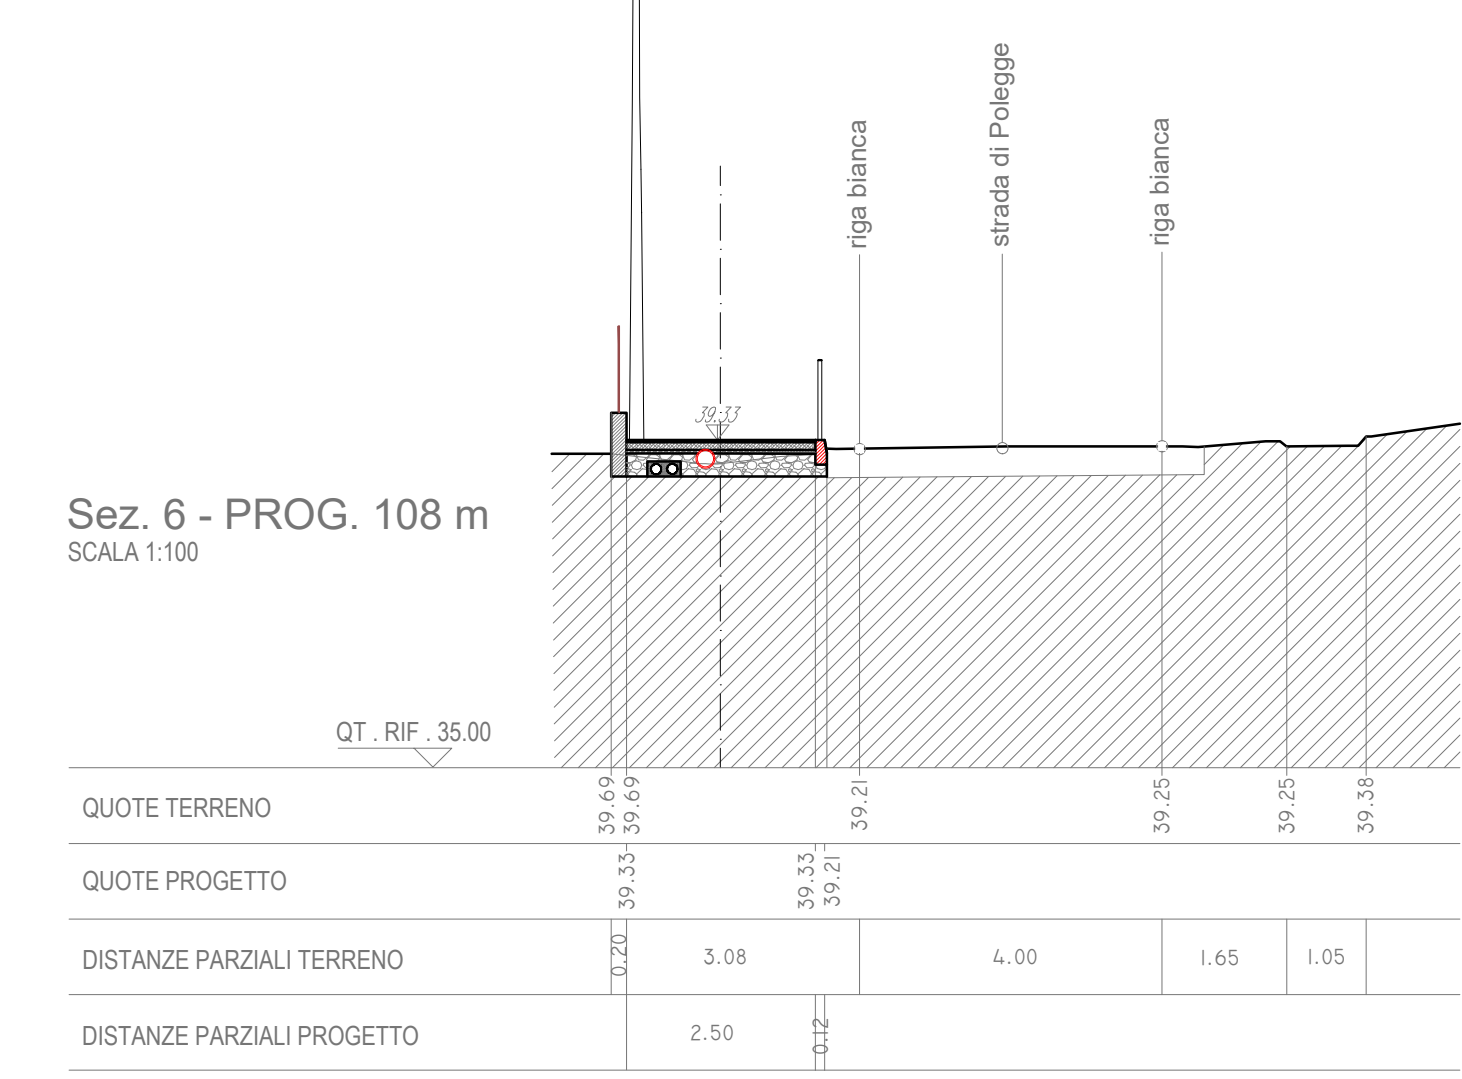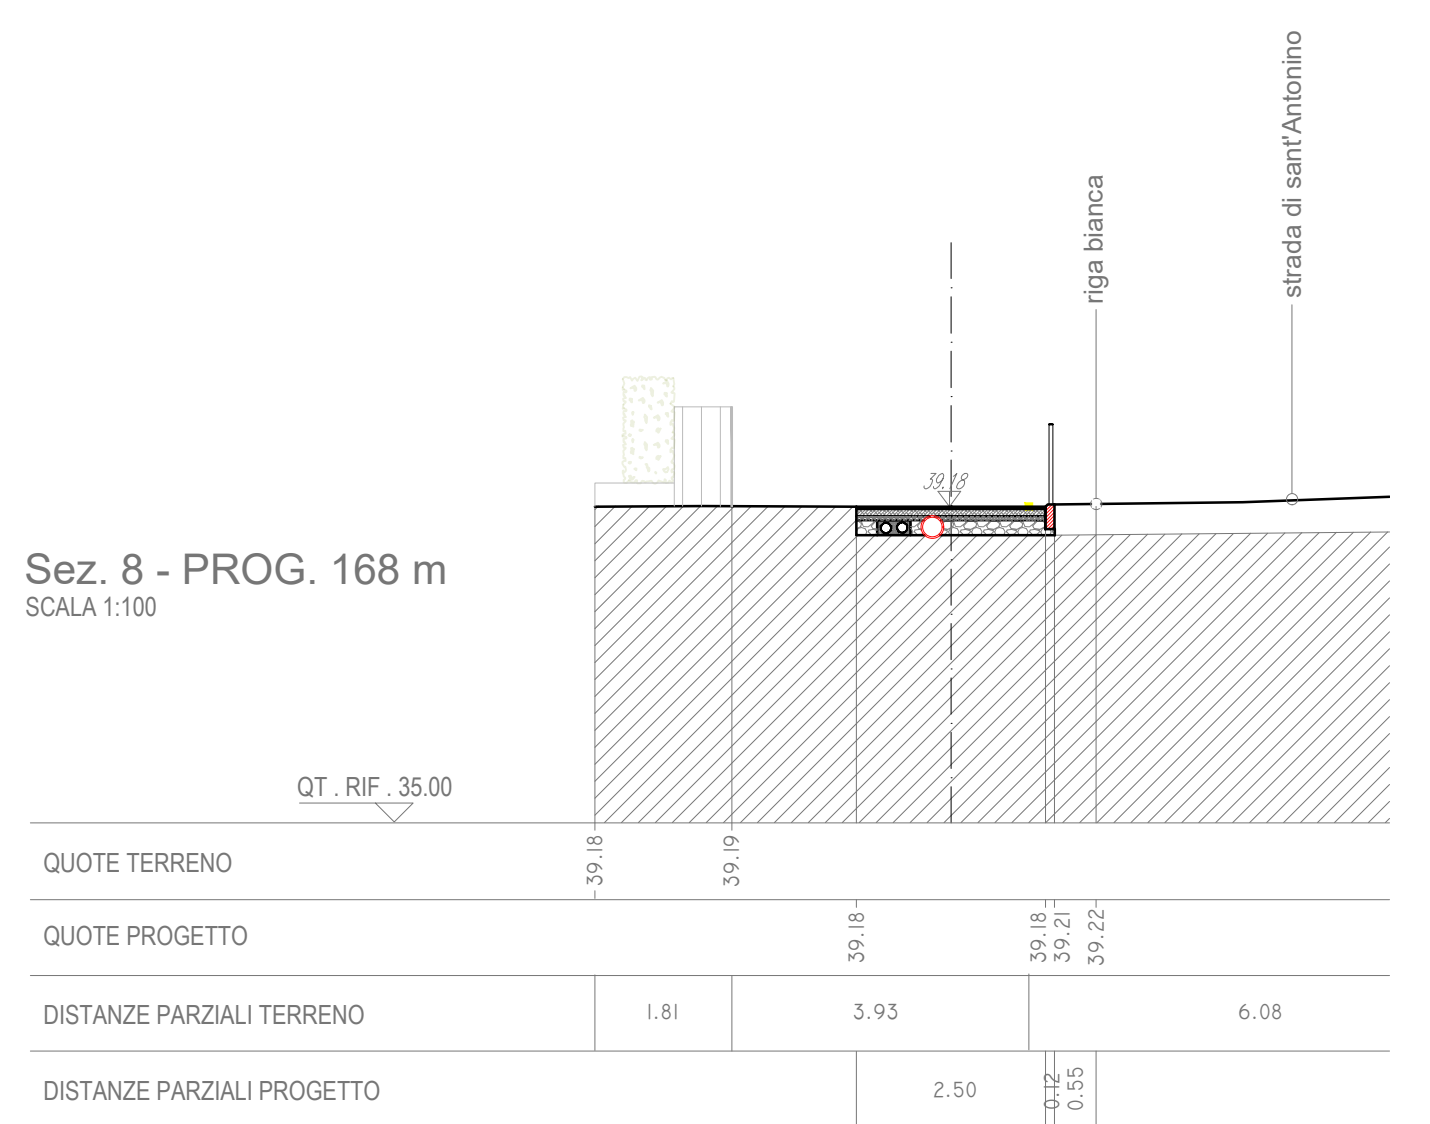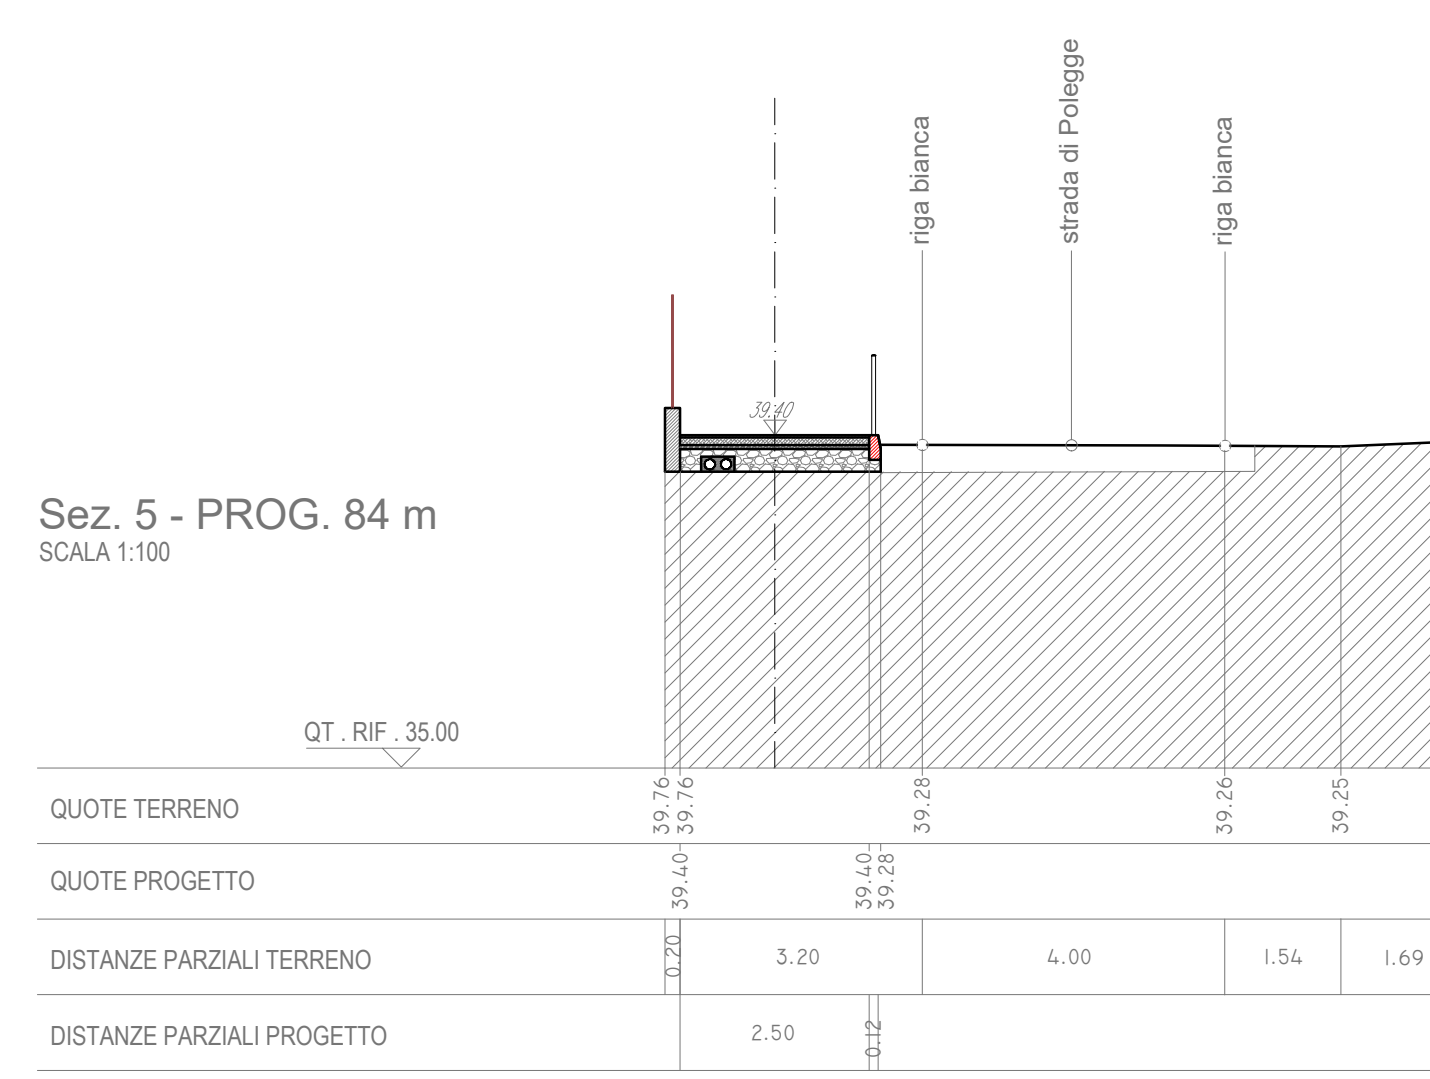

PROGETTO ESECUTIVO

PIANO NAZIONALE DI RIPRESA E RESILIENZA (PNRR) - MISSIONE 5 COMPONENTE 2 - INVESTIMENTO/SUBINVESTIMENTO 2.1 "RIGENERAZIONE URBANA" FINANZIAMENTO MINISTERO DELL'INTERNO PER IL PROGETTO "CICLOVIA VICENZA - RETTORGOLE DI CALDOGNO" COMPLETAMENTO DELLE CICLOVIE PORTANTI DEFINITE DAL PUM, QUALI ASSI DI COLLEGAMENTO DI AMBITO SOVRA-COMUNALE PER GLI SPOSTAMENTI "CASA-LAVORO" E "CASA-SCUOLA" CUP B34E21004030001

E 2.3.2 PROGETTO:
Planimetria e sezioni

D06

apr. 2023

PARCIANELLO & PARTNERS engineering s.r.l.
32016 ALPAGO (Belluno)
via G. Matteotti, 30/15
Cap. sociale: Euro 10.000,00 int. versato
C.F. e Partita IVA 01041760255
Tel. +390437 48100
Email: tecnico@studioparcianello.com
Web: www.studioparcianello.com

Team di progetto:
Arch. Gianluca Parcianello
Arch. Giulia Della Giustina
Arch. Cristina Baratto
P. Ind. Simone Cesa
Dis. Romano Sommacal
Geom. Enzo Parcianello
Arch. Verna Aziz
Geol. Giuseppe De Biasi
Ing. Luca Zanon

Il Progettista:
Arch. Lio Parcianello

COMMITTENTE

COMUNE DI VICENZA
Servizio mobilità, trasporti e lavori pubblici

Il Progettista:
Arch. Renato Da Re

DIRETTORE DEL SERVIZIO:
Ing. Paolo Gabbi

RESPONSABILE UNICO PROCEDIMENTO:
Dott. Daniela Beato

REVISIONI

| Rev. | Descrizione | Data |
|------|-------------|------|
| | | |
| | | |
| | | |

NORD