


INQUADRAMENTO

Legenda

- ASSE TRACCIATO DI PROGETTO
- MURO IN PROGETTO
- VIABILITA' ESISTENTE
- CORDONATA CON TRANSENNE
- STRADE ASFALTATE
- TRANSENNE
- STRADE STERRATE
- PISTA CICLABILE IN ASFALTO
- MARCIAPIEDI E PERCORSI PEDONALI
- PISTA CICLABILE IN CALCESTRUZZO
- RECINZIONE
- PISTA CICLABILE IN CALCESTRUZZO DRENANTE ECOLOGICO
- MURO
- TUBAZIONE E POZZETTO D'ISPEZIONE
- GUARD RAIL
- ELEMENTI IN DEMOLIZIONE
- CORRIMANO
- 3 CAVODOTTI 125mm IN BARRA
- 1 CAVODOTTO 125mm
- ALBERATURE - SIEPI
- CADITOMI
- PUNTI LUCE STRADALE h=8m
- PUNTI LUCE PEDONALE h=5m
- POZZETTO PUNTO PREDISPOSIZIONE PUNTI LUCE
- EDIFICATO
- CORSI D'ACQUA
- LINEE DI SEZIONE



RIPORTO	STERRO
5.51	0.00

Sez. 11 - PROG. 3 m
SCALA 1:100

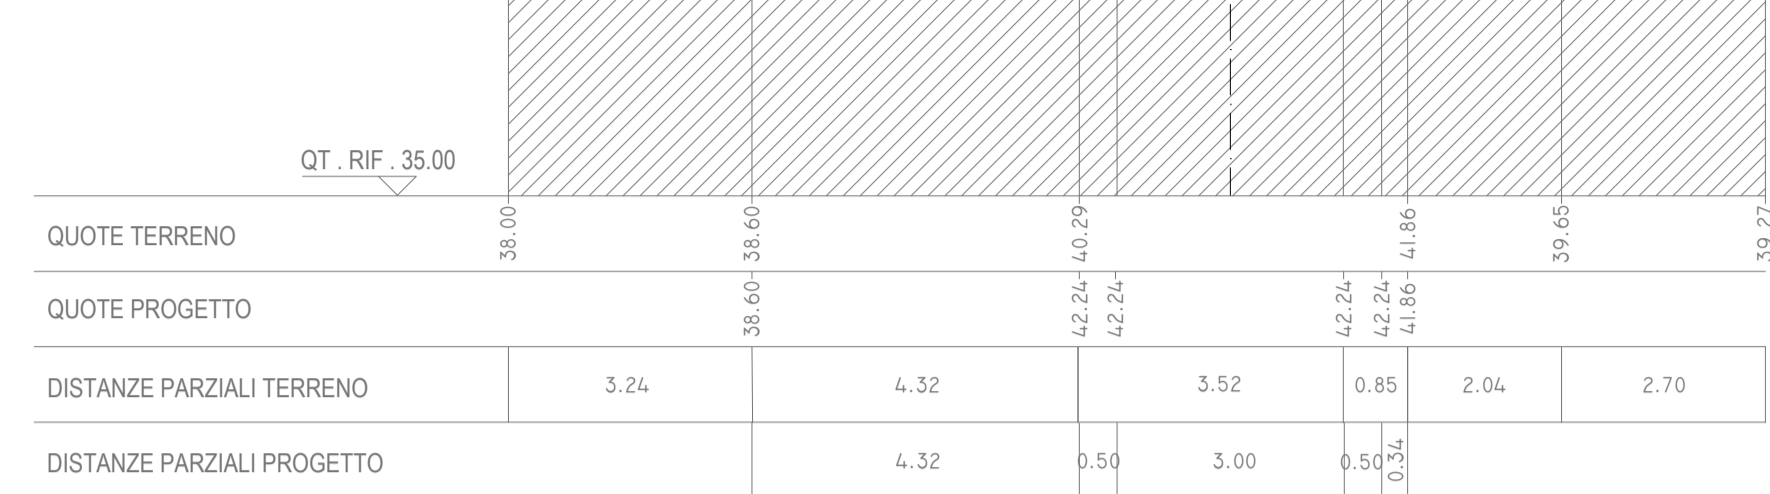


RIPORTO	STERRO
6.79	0.00


Sez. 12 - PROG. 26 m
SCALA 1:100

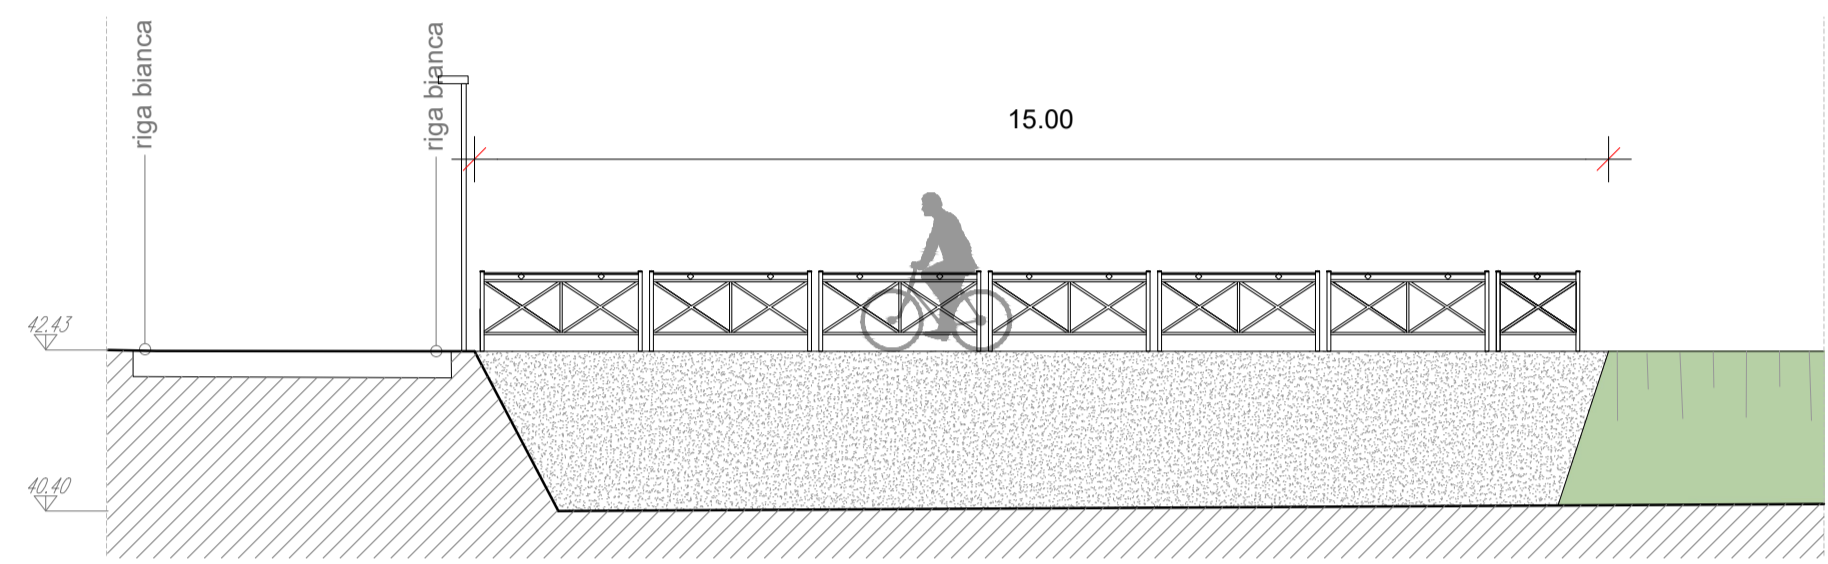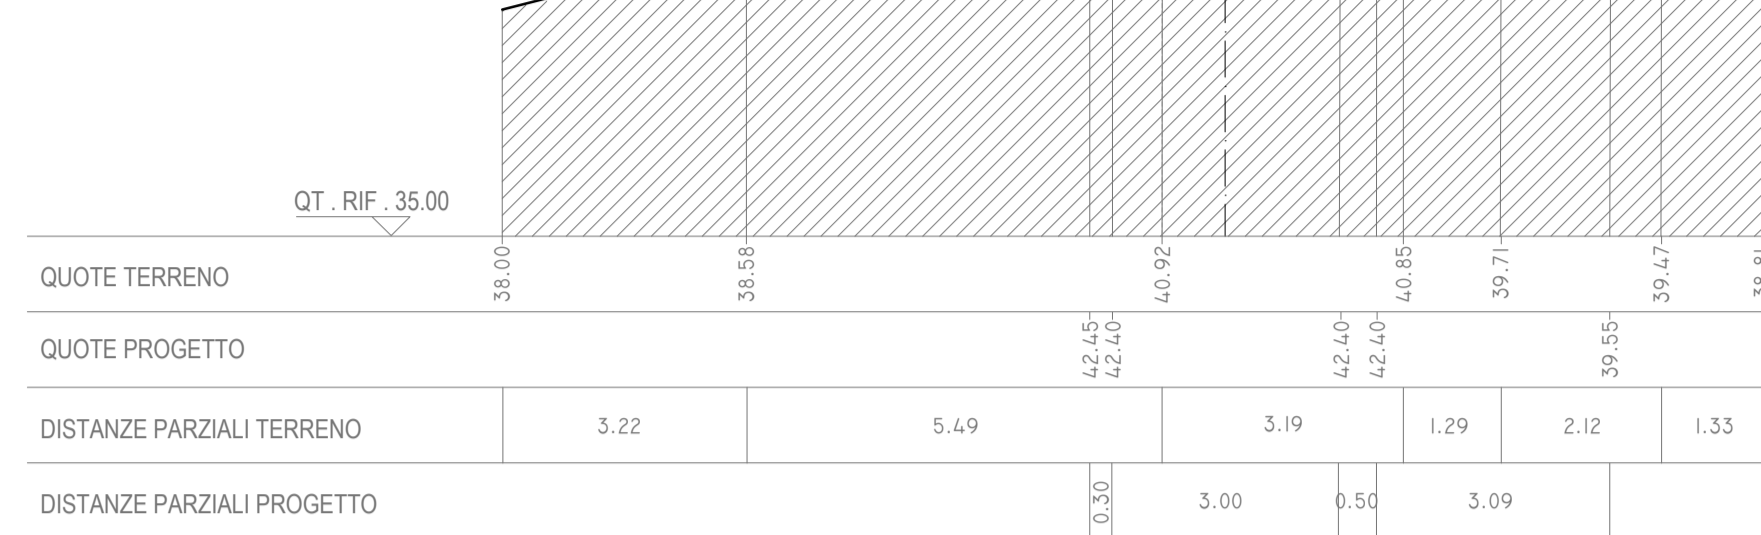

PROSPETTO MURO 2- Scala 1:100 - Q.RIF. 35.00 M

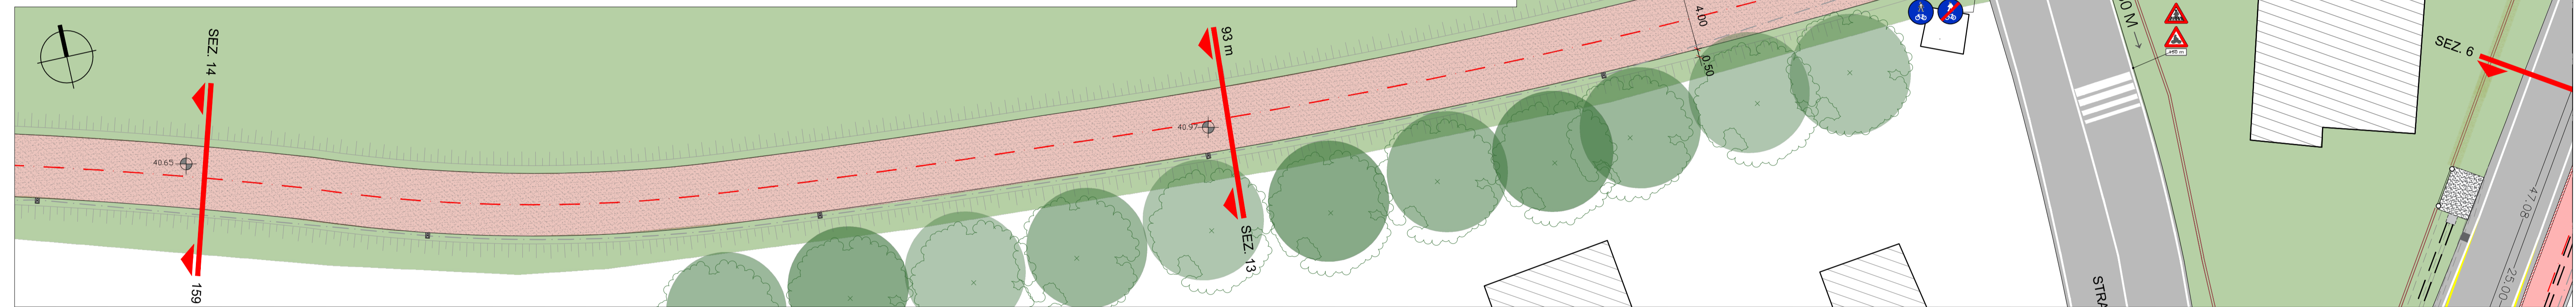


PLANIMETRIA - Scala 1:200

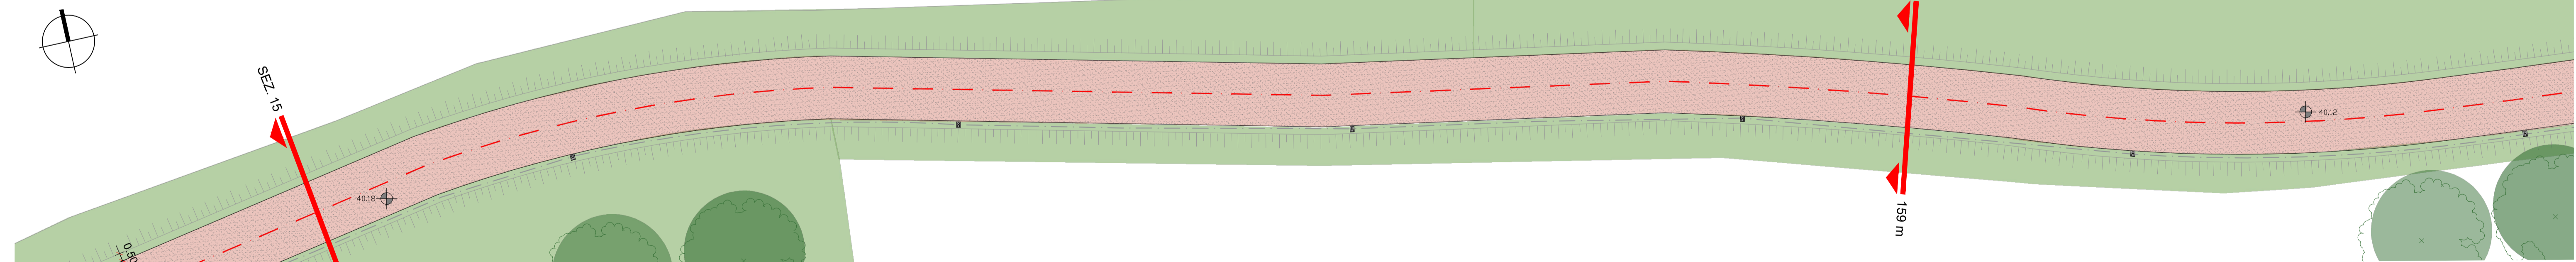

PLANIMETRIA - Scala 1:200


RIPORTO	STERRO
0.31	0.00

Sez. 13 - PROG. 93 m
SCALA 1:100

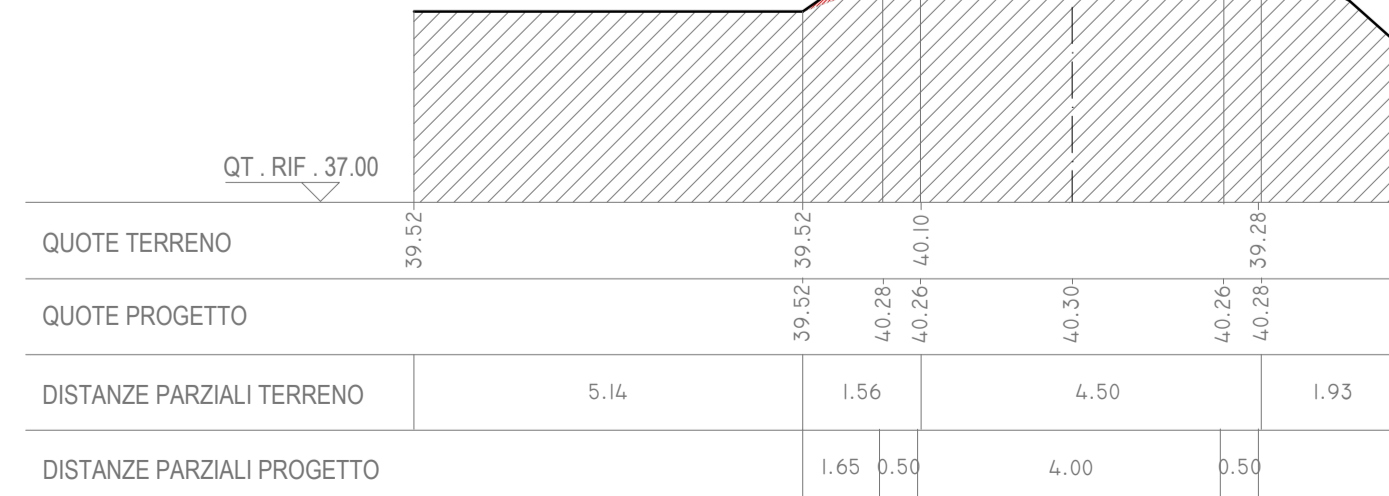



RIPORTO	STERRO
0.40	0.00

Sez. 14 - PROG. 159 m
SCALA 1:100

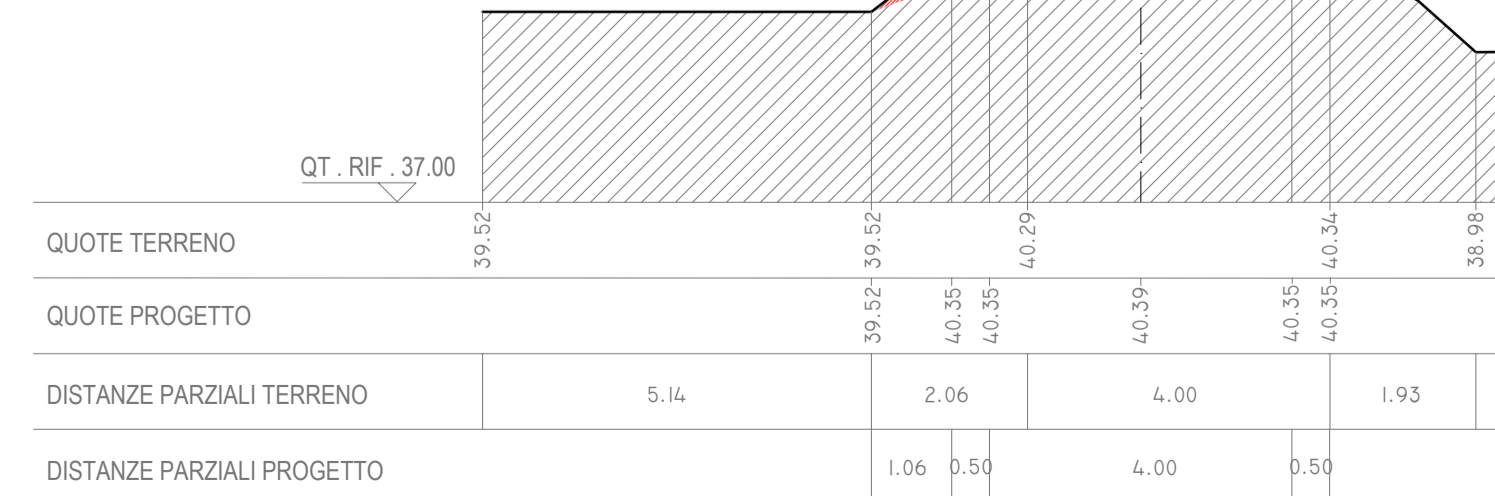

RIPORTO	STERRO
0.40	0.00

Sez. 15 - PROG. 261 m
SCALA 1:100

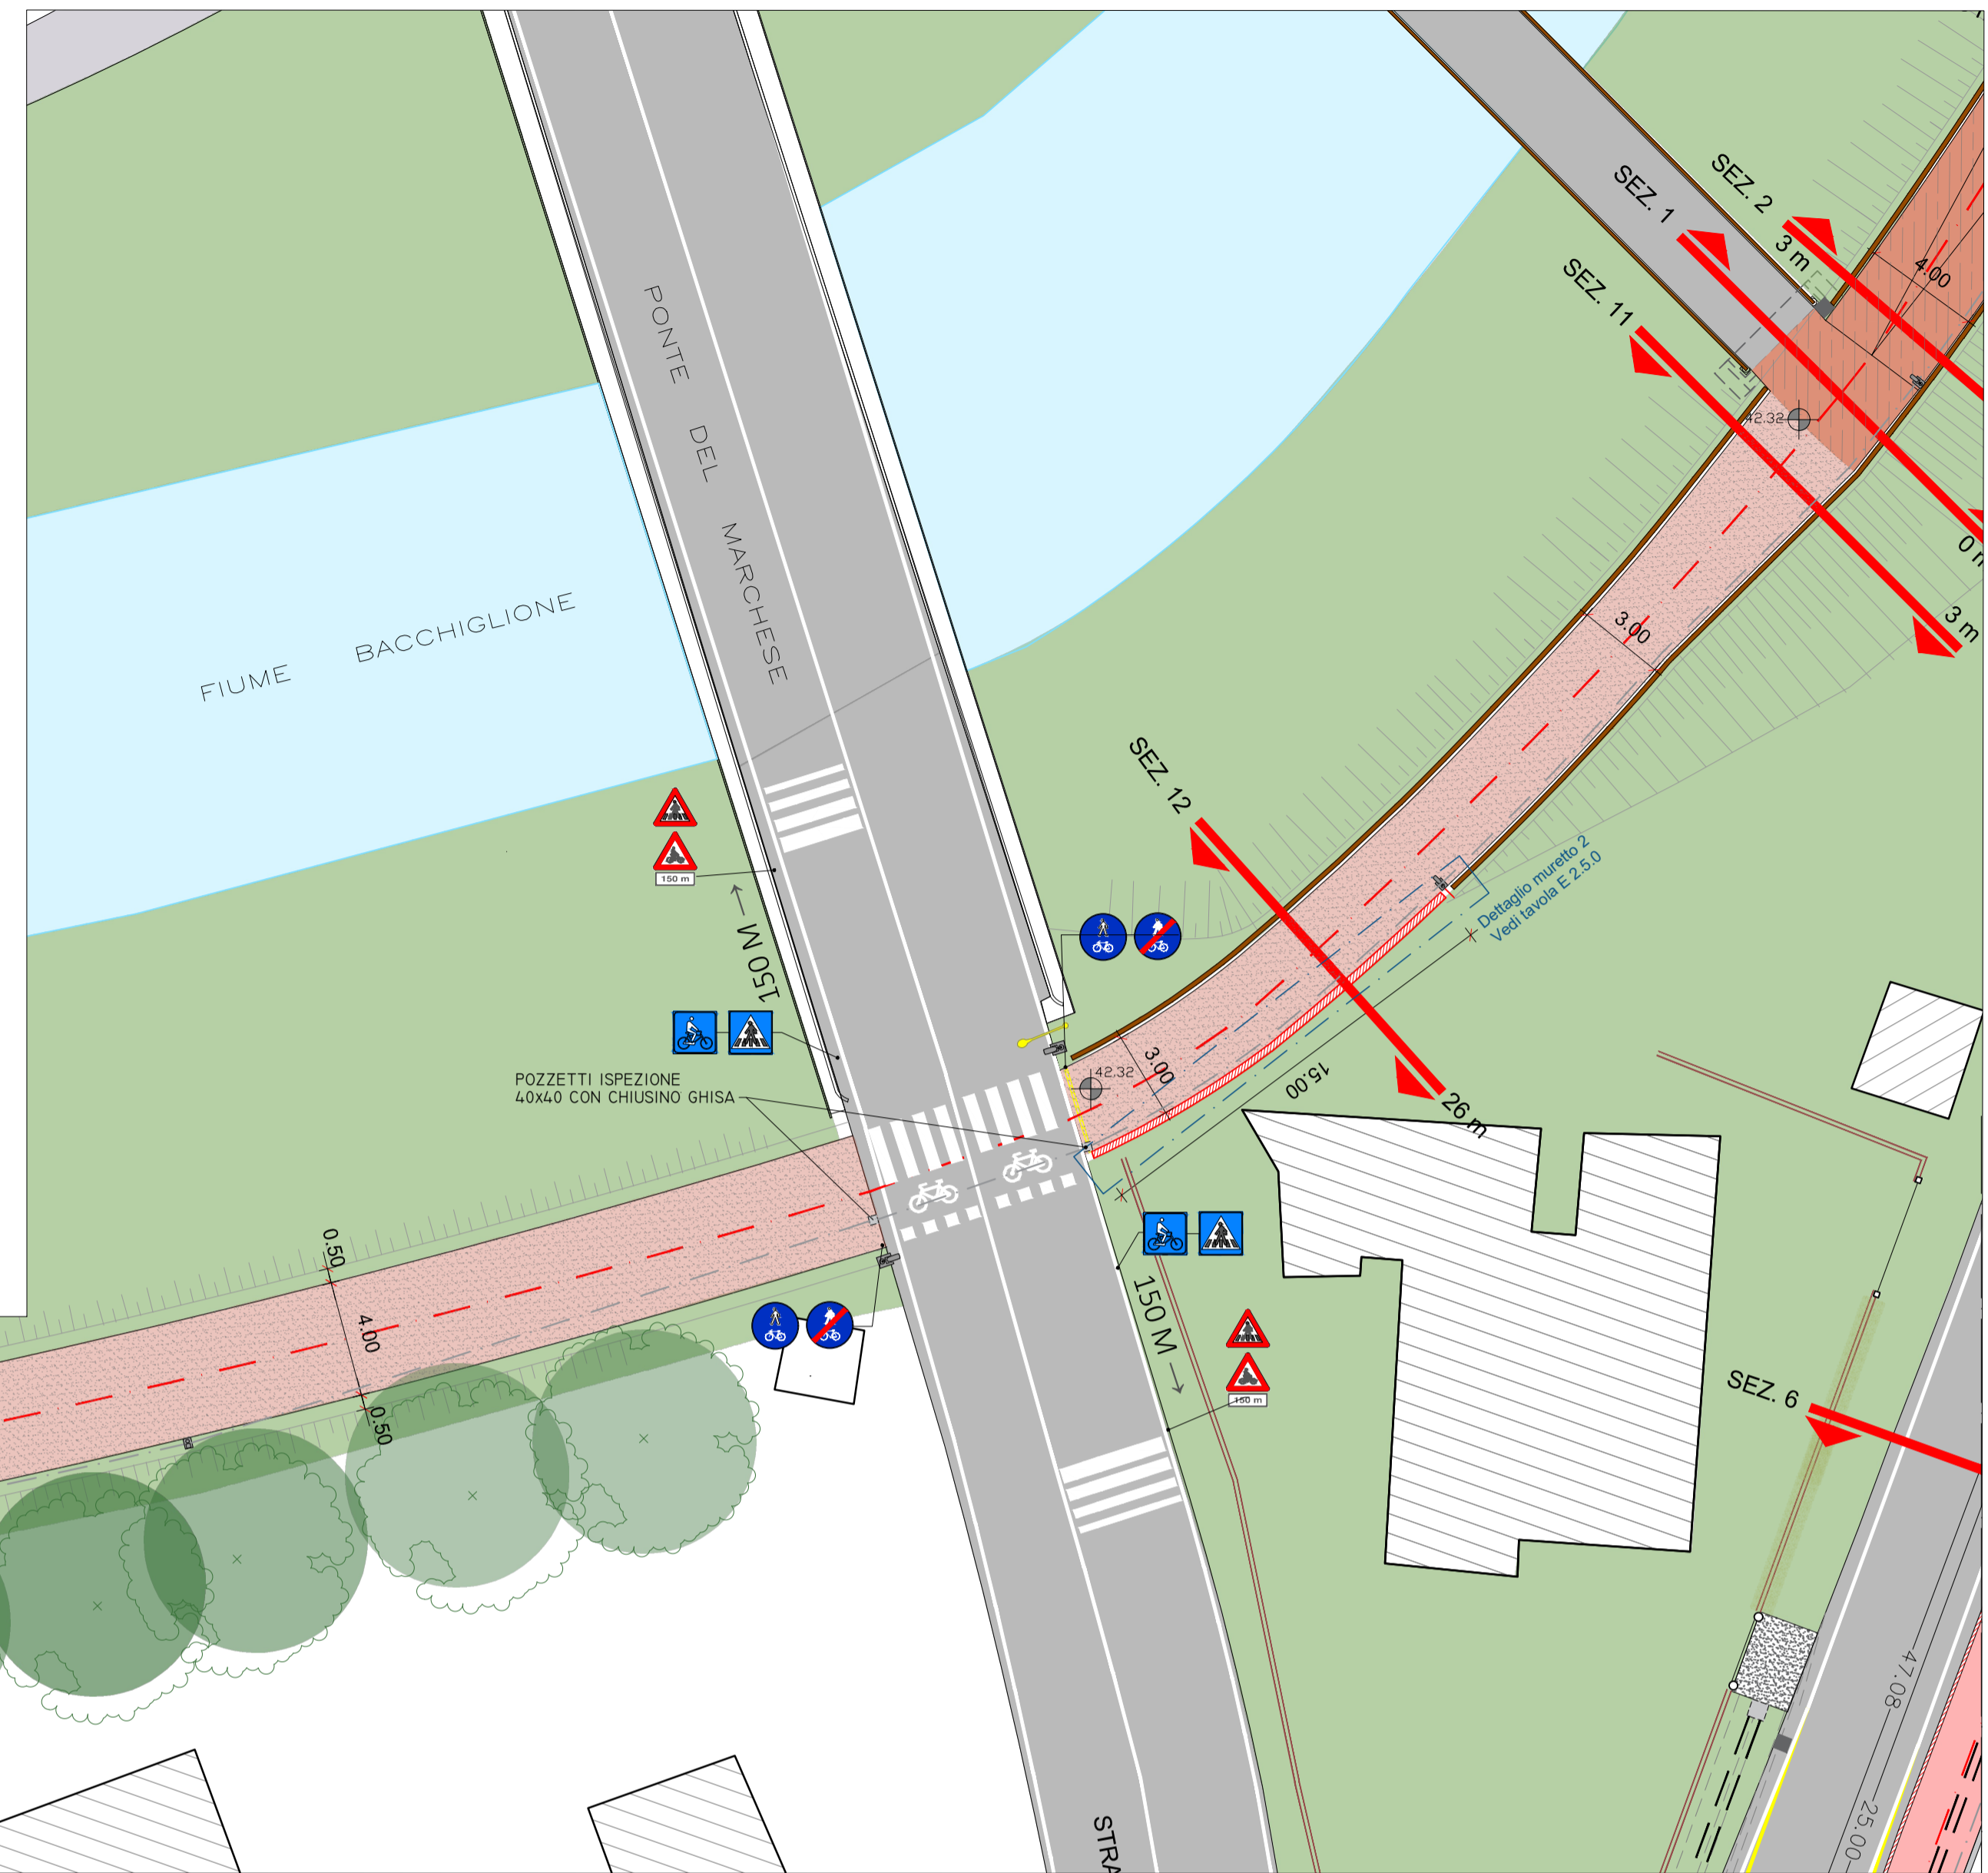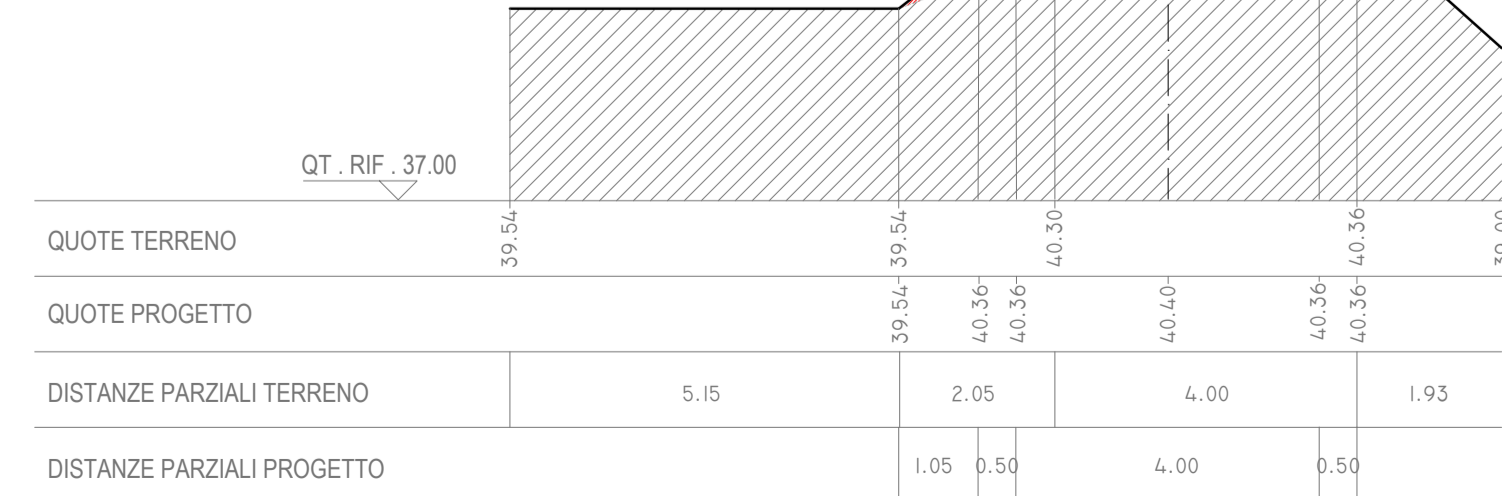

Città di Vicenza
Insigita di due Medaglie d'Oro al Valore Militare per il Risorgimento e la Resistenza

VICENZA 2024
CITTÀ FINALISTA
CAPITALE ITALIANA DELLA CULTURA

unesco

Finanziato dall'Unione europea
NextGenerationEU

MINISTERO DELL'INTERNO

PROGETTO ESECUTIVO

PIANO NAZIONALE DI RIPRESA E RESILIENZA (PNRR) - MISSIONE 5 COMPONENTE 2 - INVESTIMENTO/SUBINVESTIMENTO 2.1 "RIGENERAZIONE URBANA" FINANZIAMENTO MINISTERO DELL'INTERNO PER IL PROGETTO "CICLOVIA VICENZA - RETTORGOLE DI CALDOGNO" COMPLETAMENTO DELLE CICLOVIE PORTANTI DEFINITE DAL PUM, QUALI ASSI DI COLLEGAMENTO DI AMBITO SOVRA-COMUNALE PER GLI SPOSTAMENTI "CASA-LAVORO" E "CASA-SCUOLA" CUP B34E21004030001

E 2.3.3 PROGETTO:
Planimetria, sezioni, e prospetto

D06

apr. 2023

PARCIANELLO & PARTNERS
engineering s.p.a. s.p.a.
33016 ALPAGO (Belluno)
via G. Matteotti, 30/4
Cap. sociale Euro 10.000,00 i.r.l. versato
C.F. e Partita IVA 01041760259
Tel. +390437 46100
Email: tecnico@studiosparcanello.com
Web: www.studiosparcanello.com

Team di progetto:
Arch. Gianluca Parcianello
Arch. Giulia Della Giustina
Arch. Cristina Baratto
P. Ind. Simone Cesa
Dis. Romano Sommacal
Geom. Enzo Parcianello
Arch. Verna Aziz
Geol. Giuseppe De Biasi
Ing. Luca Zanon

COMMITTENTE
COMUNE DI VICENZA
Servizio mobilità, trasporti e lavori pubblici

DIRETTORE DEL SERVIZIO:
Ing. Paolo Gabbi

RESPONSABILE UNICO PROCEDIMENTO:
Dot. Daniela Beato

Il Progettista:
Arch. Renato Da Re

Il Progettista:
Arch. Renato Da Re

REVISIONI:

NORD