




PLANIMETRIA DI PROGETTO
scala 1:100

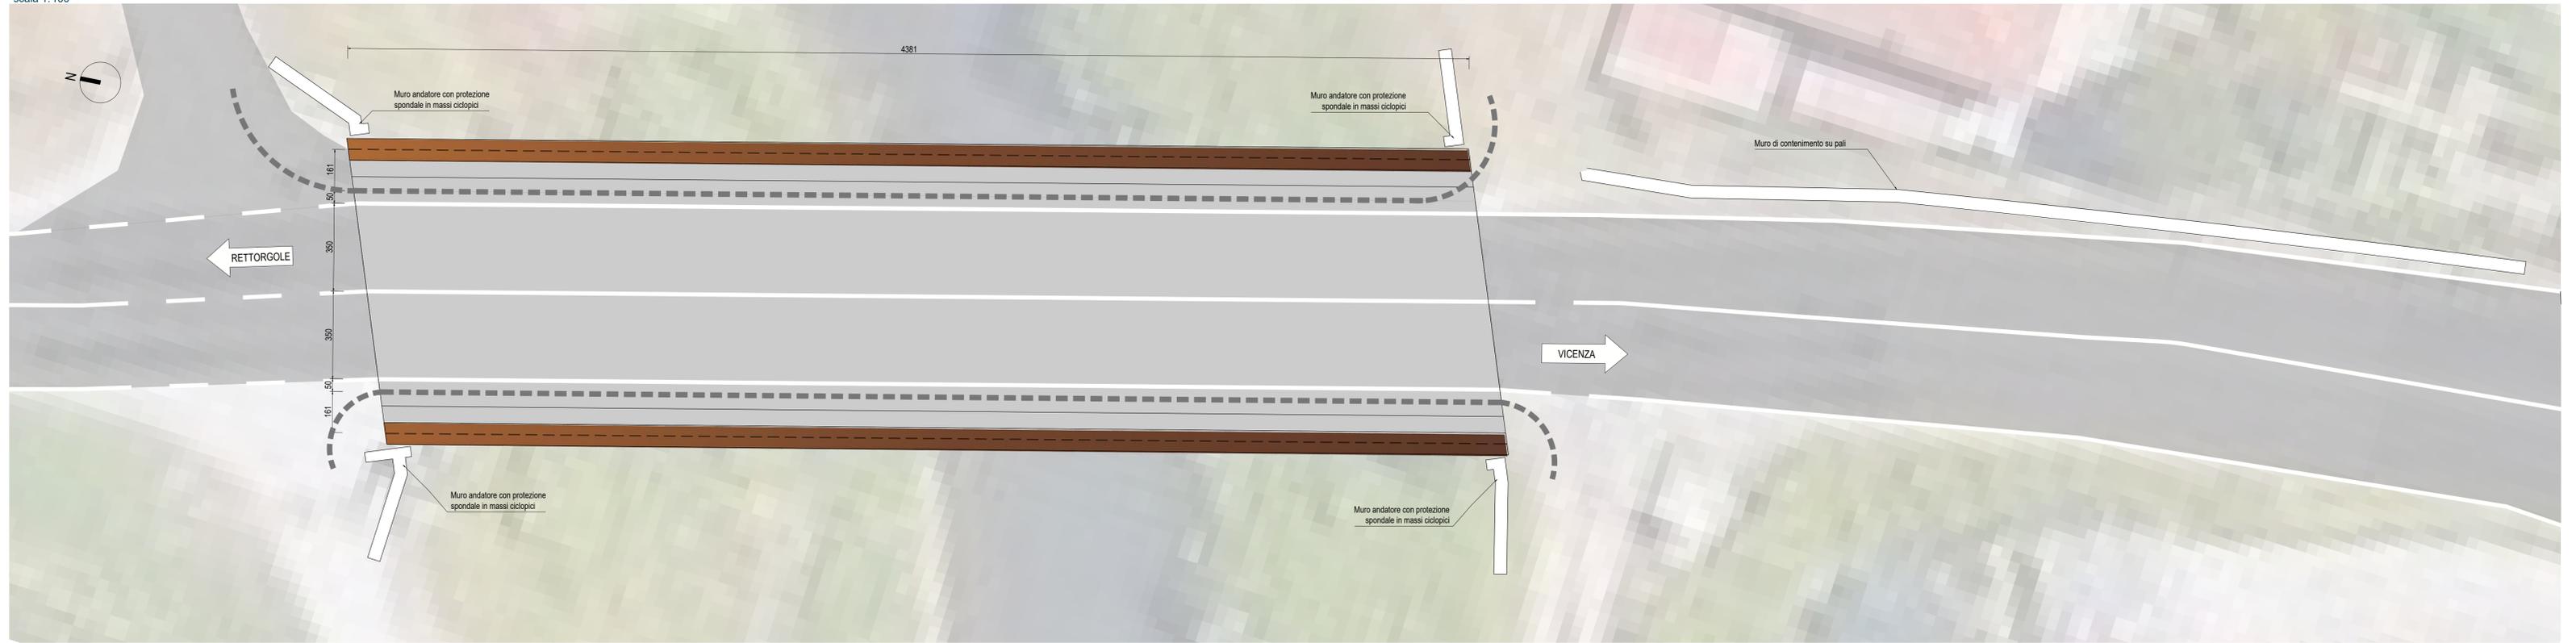


PROSPETTO
scala 1:100

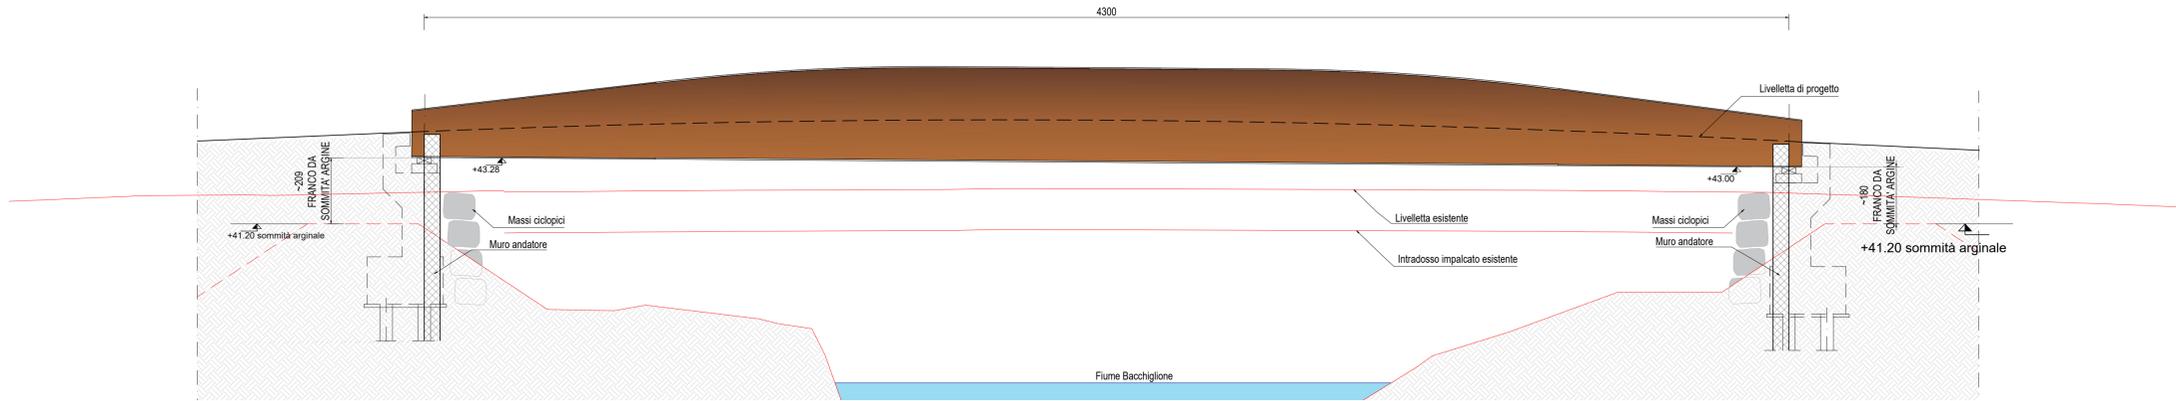

SEZIONE TRASVERSALE NUOVO PONTE
scala 1:50

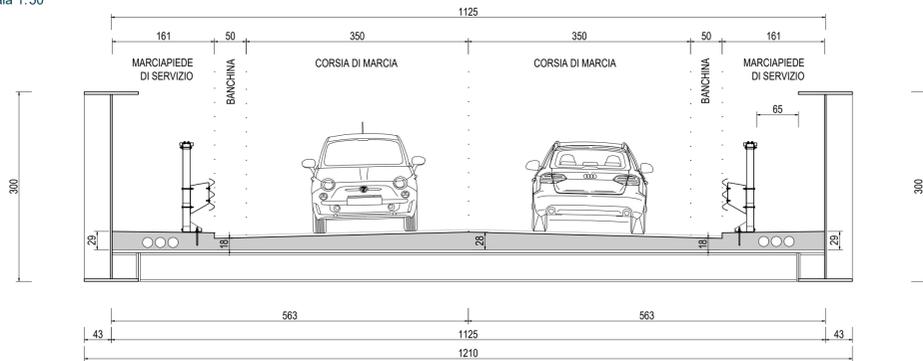

SEZIONE MURO ANDATORE
scala 1:50

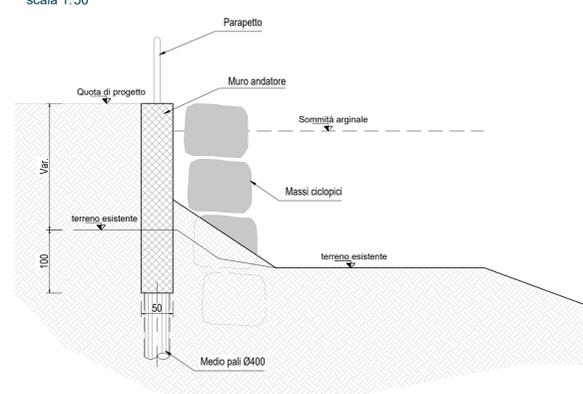

committente



COMUNE DI VICENZA
Settore Mobilità, Trasporti e Infrastrutture
Piazza Biade, 26 - Vicenza
tel. 0444 221465
mail: infrastrutture@comune.vicenza.it
pec: vicenza@cert.comune.vicenza.it

progettazione



MEG studio Srl
Via Roma, 55 - 35027 Novara Padovana (PD)
tel 043 7441430 - www.meg.studio
info@meg.studio - meg.studio@pec.it

VALUTAZIONE DI INTERVENTI STRUTTURALI SUL PONTE DEL MARCHESE

CIG: B4080C88DA

DOCUMENTO DI FATTIBILITÀ DELLE ALTERNATIVE PROGETTUALI (DOCFAP)

elaborato
ARCHITETTONICO
SOLUZIONE 2
Nuovo impalcato: Pianta, sezioni e dettagli

ARC-DI-01

file: P24015-DF-E-ARC-DI-01 commessa: P24015 scala: 1:100-1:50