



Città di
Vicenza

CQ2
Consiglio di Quartiere 2

Bilancio Partecipativo 2026

Consiglio di Quartiere 2

Titolo del progetto

Parco Riello e Parco Città, per tutti

pgn 67127/2026

Il presente documento contiene:

- Scheda progettuale
- Allegati progettuali (relazione tecnica, quadro economico, elaborati grafici descrittivi)
- Pareri di ammissibilità resi dagli uffici tecnici comunali

SCHEDA PROGETTUALE
BILANCIO PARTECIPATIVO 2026

Titolo del progetto

(Dai un nome al tuo progetto per renderlo riconoscibile – massimo 100 caratteri spazi inclusi)

PARCO RIELLO E PARCO CITTA', PER TUTTI

Consiglio di Quartiere di riferimento *(barrare la casella corrispondente):*

- CDQ 1 - Centro Storico, Monte Berico
- CDQ 2 - Araceli, S. Lucia, S. Francesco, Sant'Andrea
- CDQ 3 - San Pio X, Stadio, Borgo Berga, Casale
- CDQ 4 - Campedello, S.Croce Bigolina, S.Pietro Intrigogna, Debba, Longara
- CDQ 5 - Sant'Agostino, Ferrovieri, Gogna
- CDQ 6 - San Lazzaro, San Giuseppe, Ss. Felice e Fortunato
- CDQ 7 - Maddalene, S.Bertilla, Villaggio del Sole
- CDQ 8 - Poggio, San Paolo, S.Bortolo, Laghetto
- CDQ 9 - Anconetta, Ospedaletto, Saviabona
- CDQ 10 - Bertesinella, Bertesina, Settecà, Stanga

Sito/indirizzo del luogo di realizzazione del progetto

*(Si ricorda che l'area interessata dal progetto deve essere di proprietà comunale e a uso pubblico.
Dare indicazione precisa del luogo della proposta, in modo che sia facilmente individuabile)*

Parco giochi "Via Riello", Via Riello, Vicenza
Parco urbano "Parco città", Via Turra/ Via C. Mollino, Vicenza

L'area individuata è sottoposta a vincoli?

sì no

Se sì, quali?

Parco giochi Riello dal PAT lo descrive come "spina ovest" come ambito di riqualificazione Urbana e valorizzazione del verde. Area a Standard pubblico (verde pubblico, parchi o attrezzature collettive)
Parco urbano "Parco Città" ZTO F Attrezzature e servizi pubblici o di uso pubblico. Area a standard pubblico (parchi o attrezzature collettive, parcheggi e spazi gioco). Art. 44 comma 10 lettera b ammessi chioschi o attrezzature precarie per il ristoro e servizi igienici.

Breve descrizione del progetto

(Massimo 200 caratteri spazi inclusi – questa descrizione sarà inserita sul frontespizio della scheda progetto)

Interventi di rigenerazione urbana in due aree verdi dei quartieri di S. Andrea e S. Francesco, perché siano sempre più spazi di socialità per tutti, in particolare per adolescenti e giovani adulti.

Obiettivi del progetto

(Massimo 500 caratteri spazi inclusi – gli obiettivi saranno inseriti sul frontespizio della scheda progetto)

- Avviare la trasformazione di parco Riello e parco Città in aree polifunzionali aperte a tutti, in particolar modo alla fascia sociale che più ha bisogno di spazi dedicati alla libera aggregazione ed alle attività sportive (gli adolescenti e i giovani adulti);
- Avviare la rigenerazione di due beni comuni fondamentali per i nostri quartieri, attivando processi di co-progettazione finalizzati ad una gestione condivisa e corresponsabile dei due spazi ed alla promozione di stili di vita positivi.

Tema prevalente del progetto

(Selezionare una sola casella – per informazioni più dettagliate in merito agli ambiti di intervento del Bilancio Partecipativo 2026 è possibile consultare la tabella allegata alla delibera di Giunta n.14 del 28.01.2026)

- Lotta al cambiamento climatico (esempi: estensione delle zone a verde; realizzazione di boschi urbani; rinaturalizzazione di zone pavimentate)
- Sostegno del trasporto pubblico locale (esempi: dotare di pensiline le fermate del TPL)
- Sostegno della ciclabilità (esempi: nuove rastrelliere e/o pensiline coperte per le bici; realizzazione di corsie o piste ciclabili)
- Sostegno alla pedonalità (esempi: realizzazione di nuove aree pedonali o estensione di quelle esistenti; realizzazione di nuove piazze di quartiere; riqualificazione di fronti scolastici)
- Interventi di moderazione del traffico (esempi: attraversamenti pedonali con illuminazione dedicata; zone 30; opere per la riduzione della sede carrabile e/o la moderazione delle velocità)
- Riqualificazione di aree verdi, parchi gioco, giardini scolastici, piastre sportive (esempi: fornitura e posa di nuovi arredi e attrezzature; nuove piantumazioni; realizzazione di spazi per eventi; realizzazione di nuove aree verdi o di nuove aree dedicate agli orti urbani; realizzazione di nuove aree sgambamento cani)
- Abbattimento delle barriere architettoniche (esempi: nuove rampe; sostituzione dei percorsi pedonali con materiali che facilitino l'accessibilità; adeguamento delle fermate del trasporto pubblico)
- Estensione della rete di videosorveglianza (predisposizione della fibra per l'estensione della rete di telecamere)
- Estensione dell'illuminazione pubblica

Descrizione della proposta

(Descrivere i caratteri principali delle proposte e come si vorrebbe trasformare il sito di progetto – massimo 5000 caratteri spazi inclusi)

Premessa

Questa proposta prende spunto da esperienze già attuate o tuttora in corso nei quartieri del CQ2: innanzitutto, dal percorso di progettazione condotto nel 2025 da Valore Comunità APS con alcuni studenti ed insegnanti dell'ISS Boscardin di Vicenza, dal titolo "RI-Generazione Urbana per rinnovare e animare con innovazione le aree dei quartieri Sant'Andrea".

Queste ed altre esperienze (di cui parliamo più avanti) ci hanno consentito di raccogliere i bisogni degli adolescenti e dei giovani adulti del quartiere, dai quali emerge come prioritaria la necessità di spazi "liberi" che, in quanto tali, possano diventare spazi "identitari", riconoscibili (anche) come propri.

Ci è sembrato quindi che la migliore risposta a questi bisogni fosse un progetto di riqualificazione delle due principali aree verdi della zona sul modello di quei parchi urbani polifunzionali che si possono osservare in molte città italiane ed europee, progettati in modo da unire - in spazi pubblici - infrastrutture sportive e spazi di aggregazione spontanea.

Parco Riello

L'attuale "parco-giochi di via Riello", infrastruttura fondamentale per il quartiere di Sant'Andrea/Araceli ma con potenzialità in buona parte inesprese, si inserisce in un contesto urbanistico di grande interesse e richiede una progettazione che sappia trasformare le criticità in potenzialità: per citarne alcune, l'assenza di un collegamento ciclabile attraverso il cosiddetto "parco delle Montagnole", il traffico nei pressi dell'istituto comprensivo n.6 negli orari di ingresso ed uscita da scuola, la mancanza di luoghi aggregativi pubblici aperti anche alla sera.

La vocazione sportiva del parco è stata negli anni limitata da un accesso prevalente di bambini e famiglie. Parco Riello dovrebbe invece svolgere una funzione aggregativa più ampia, ovvero essere vissuto da più generazioni, soprattutto dai giovani, e favorire la nascita di iniziative (perché no, anche in orario serale). Ecco allora che alcuni interventi iniziali - per la maggior parte richiesti dai giovani del quartiere - possono incoraggiare future forme di sussidiarietà:

- la trasformazione del campo da calcio in uno da calcetto, che lasci spazio ad un nuovo campo da beach volley (dotato di recinzione, illuminazione a led e sistema di controllo automatico degli accessi);
- la riqualificazione della piastra da pattinaggio e la creazione di un campo da basket / minibasket (con illuminazione a led);
- la trasformazione della stanza del custode dell'attuale struttura servizi/spogliatoi in un piccolo locale che, inizialmente per alcune occasioni ma potenzialmente anche in forma più continuativa, possa fungere da bar con una gestione "sociale" e diventi una sorta di presidio di controllo delle attività nel parco;
- la realizzazione di una pedana predisposta per piccoli eventi all'interno del parco;
- la predisposizione di un'area sociale inclusiva coperta a fianco del parco (nella zona verde pubblica lungo la ciclabile sul lato ovest della palestra di scherma); un'area che consentirebbe una fruizione del parco anche con condizioni atmosferiche incerte, oppure, in estate, offrendo riparo dal sole.

Per quanto non inclusa nel progetto, è sicuramente auspicabile l'installazione di una barriera antirumore (o biomuro) lungo il confine con via Quadri, che potrebbe valorizzare le potenzialità del parco e proteggere anche dalle polveri sottili.

Parco Città

Dell'area verde di Parco Città va potenziata la funzione di spazio di comunità, anche al fine di contrastare la diffusione di forme di disagio: la promozione di quest'area verde come luogo ricreativo e sociale, adiacente al Centro Civico di via Turra ed alle scuole del quartiere di San Francesco, potrebbe contribuire a risolvere i problemi attuali più di qualsiasi azione repressiva.

L'esperienza di Parco Fornaci nella zona ovest della città, in quest'ottica, è sicuramente una buona pratica a cui ispirarsi. Quindi, consideriamo molto importanti questi interventi:

- innanzitutto - compatibilmente con i vincoli previsti per l'area - la predisposizione (i sottoservizi) per un bar mobile (completo di servizi igienici), che potrebbe essere aperto per un periodo di sei mesi l'anno (ad es., da aprile a settembre) e svolgere anche la funzione di presidio di controllo delle attività nel parco;
- poi una piccola palestra all'aperto (con strutture Calisthenics) in una zona ombreggiata del parco, particolarmente richiesta dai giovani;
- un'area sociale con tavoli e panchine coperti da una tettoia in legno;
- infine, una seconda area sociale più vicina alla sede della Circoscrizione, con ping-pong e tavoli inclusivi.

Pensiamo che questi interventi - oltre a fornire risposte ai bisogni di giovani e meno giovani - possano incoraggiare sia l'interesse di privati per la gestione del bar (e dei servizi igienici), sia forme diversificate di

Perché questo progetto è importante per la città?

(Massimo 5000 caratteri spazi inclusi)

Alcune domande guida:

- Quali sono le caratteristiche attuali del sito di progetto?
- Perché bisogna intervenire? Quali sono le criticità e le potenzialità?
- La proposta si collega ad altri progetti e/o attività presenti sul territorio?
- Quali sono, secondo te, le ricadute sociali sul territorio?

Premessa

Dall'analisi del report Mosaic condotta da Sherpa negli incontri di presentazione del Bilancio Partecipativo 2026, è emerso come tema dominante la riqualificazione dei parchi esistenti, per trasformarli in aree dove sia possibile incontrarsi e fare attività (anche sportiva) all'aperto, anche in orario serale. È emerso come punto di forza anche il fatto che la gestione condivisa dei parchi tramite patti di collaborazione è già sperimentata in città.

Parco Riello

L'attuale "parco-giochi di via Riello", area verde importante del quartiere, è in parte in stato di degrado e ampiamente sottoutilizzato: risulta frequentato soprattutto da bambini dopo l'uscita da scuola e da qualche adulto. Adolescenti e giovani adulti percepiscono come limitazioni alla fruizione del parco la chiusura serale ed il fatto che i regolamenti comunali riservano giochi e attrezzature ludiche a bambini di età non superiore ai 12 anni.

Il campo da calcio viene usato raramente: sarebbe invece apprezzato un campo da calcetto, che occuperebbe uno spazio minore e consentirebbe di accogliere un campo da beach volley (fortemente richiesto dai giovani della zona e sicuramente centro d'attrazione non solo per il quartiere).

Sono sicuramente potenzialità la piattaforma da basket / pattinaggio e la struttura bagni comprensiva di spogliatoi e docce (per quanto a tutt'oggi non utilizzate).

Sono presenti al centro del parco alberi di notevole dimensione e in buona salute, che vanno preservati e valorizzati; i pioppi cipressini lungo il confine con via Quadri e con il Circolo della Spada appaiono invece a fine vita, anche perché capitozzati più volte e quindi indeboliti.

Il progetto per un "Parco Riello" si inserisce in un pensiero di rigenerazione urbana più ampia che alcune realtà operanti nel quartiere stanno condividendo da tempo. La vicinanza del Circolo della Spada, in quest'ottica, è considerata un'opportunità di connessione tra il parco e le strutture finora destinate esclusivamente alla scherma.

Parco Città

L'area verde di Parco Città è invece uno spazio aperto senza limitazioni e in buono stato (anche perché di realizzazione piuttosto recente), ma viene frequentato principalmente da proprietari di cani (per la presenza dell'area di sgambamento) e da famiglie con bambini (per l'area giochi). In orario serale invece, il parco - per quanto adeguatamente illuminato - tende a trasmettere una sensazione di insicurezza, accentuata anche dalla manifestazione di episodi di disagio sociale. Negli incontri di presentazione del Bilancio Partecipativo 2026 condotti da Sherpa, è emersa la percezione di parco Città come zona di spaccio, caratterizzata da incuria e sporcizia (in alcuni punti) nonché da atti vandalici.

La proposta che presentiamo potrebbe contribuire a modificare questa percezione, perché mira a promuovere quest'area verde come luogo ricreativo e sociale, fruibile e frequentato anche in orario serale (quando il parco mostra le sue principali criticità).

Anche le manifestazioni che vengono organizzate in collaborazione con la circoscrizione di via Turra dimostrano che il parco necessita di strutture che facilitino l'incontro, anche intergenerazionale. Questo bisogno è emerso anch'esso durante gli incontri preliminari alla presentazione di progetti per il bilancio partecipativo.

Vanno invece sottolineati come punti di forza dell'area la vicinanza alla sede della Circoscrizione, la manutenzione periodica del verde e la buona illuminazione del parco.

Patti di collaborazione

Una proposta di questo tipo ha come condizione necessaria la presenza di una rete di cittadini disponibili a prendersi cura di questi beni comuni attraverso processi di co-progettazione con l'Amministrazione cittadina, anche nella forma di patti di collaborazione.

Al di là del percorso comune che ha portato a questa proposta, va ricordato infatti che con l'Amministrazione comunale sono già in corso forme diversificate di collaborazione, che hanno dato vita a progetti come "Epicentro" (in corso da quasi due anni grazie alla sinergia tra il Circolo NOI di Sant'Andrea e il Focus Giovani) e "Sport di quartiere per tutti" (recentemente avviato sia nel Parco Riello che in Parco

Data 20/04/2026

Firma f.to Guido Zovico

DOCUMENTI DA ALLEGARE (tutti gli allegati devono essere trasmessi in formato pdf)

- copia del documento d'identità del proponente
- scheda dati anagrafici proponente (secondo il modello "Allegato1")
- mappa del sito oggetto della proposta e foto (massimo 10) che rappresentino il suo stato attuale
- quadro economico del progetto
- studio di prefattibilità, e/o DocFAP ai sensi del codice dei contratti vigente a firma di un tecnico abilitato, contenente:
 - relazione generale;
 - computo estimativo sommario;
 - uno o più elaborati grafici descrittivi.

Informativa privacy

Con riferimento ai dati personali richiesti e raccolti nell'ambito del Bilancio Partecipativo, si forniscono le seguenti informazioni:

1. Titolare del trattamento è il Comune di Vicenza nella persona del Sindaco *pro tempore*, contattabile al seguente indirizzo di posta elettronica certificata: vicenza@cert.comune.vicenza.it;
2. Il Responsabile della Protezione dei dati (RPD) designato, ai sensi dell'art. 37 del Regolamento UE 2016/679 è contattabile all'indirizzo e-mail: dpo@comune.vicenza.it
3. Il conferimento dei dati è obbligatorio, in quanto necessario per adempiere per assolvere a compiti di interesse pubblico connessi e/o conseguenti alla candidatura della proposta progettuale al Bilancio Partecipativo. L'eventuale rifiuto, in tutto o in parte, può dar luogo all'impossibilità di partecipare al progetto;
4. Il trattamento dei dati avviene ai soli fini dell'esecuzione di tutti i procedimenti amministrativi ed eventualmente giurisdizionali connessi e/o conseguenti alla candidatura del progetto al Bilancio Partecipativo, secondo i principi di necessità, liceità, correttezza, proporzionalità e trasparenza;
5. Il periodo di durata della conservazione dei dati è permanente e in ogni caso fissato in conformità al Piano di conservazione allegato al Manuale per la gestione del protocollo informatico, dei flussi documentali e degli archivi del Comune di Vicenza, consultabile sul sito istituzionale dell'Ente, nella sezione Amministrazione trasparente/disposizioni generali/atti generali/regolamenti;
6. Il trattamento dei dati avviene in modo manuale e informatizzato.
7. I dati sono trattati in conformità alla normativa vigente e in ogni caso in modo da garantirne la sicurezza e la riservatezza, e da prevenime divulgazione, utilizzi non autorizzati, alterazione o distruzione;
8. I dati possono essere portati a conoscenza degli incaricati autorizzati dal titolare (dipendenti e collaboratori del titolare), possono essere comunicati ai soggetti verso i quali la comunicazione sia obbligatoria per legge o regolamento, o a soggetti verso i quali la comunicazione sia necessaria in caso di contenzioso;
9. L'interessato ha il diritto di chiedere al titolare l'accesso ai dati personali trattati e la rettifica;
10. L'interessato ha il diritto alla portabilità dei dati, ai sensi dell'art. 20 del Regolamento UE 679/2016;
11. L'interessato ha diritto di proporre reclamo al Garante per la protezione dei dati personali;
12. Il soggetto proponente si obbliga a rispettare le disposizioni del D.Lgs. 196/2003 e del Reg. UE 679/2016, ad adottare tutte le misure di salvaguardia prescritte e a introdurre quelle altre che il Legislatore o Garante dovesse disporre.
13. Il progetto candidato al Bilancio Partecipativo verrà utilizzato e riprodotto tramite proiezioni pubbliche, esposizioni, pubblicazioni, web e altre forme ritenute idonee a dare adeguata pubblicità in conformità alle finalità del Bilancio Partecipativo e comunque per i soli fini istituzionali del Comune di Vicenza.

Data


Firma ____f.to Guido Zovico_____



PARCO RIELLO



FOTO RILIEVO DELLA ZONA RIELLO E DI SANT'ANDREA

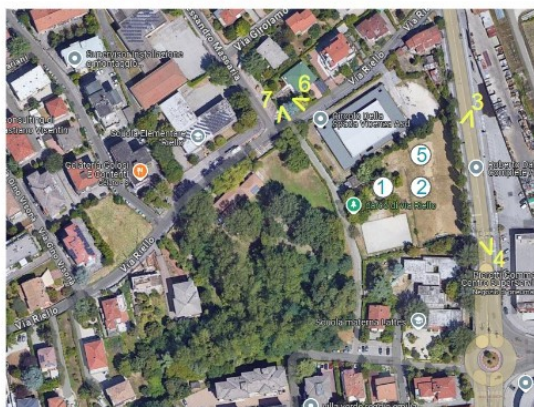

**SITOGRAFIA:
-GOOGLE MAPS
-IMMAGINI INTERNET**

RELAZIONE TECNICA E QUADRO ECONOMICO

Oggetto: Realizzazione di nuova area Beach Volley illuminata, ridefinizione area calcetto con nuove porte da calcetto e sistemazione dell'attuale pista basket e pattinaggio con adeguata illuminazione. Adeguamento del locale custode per adibirlo a bar sociale. Nuovo Palco / Pedana Eventi. Area sociale e didattica con sedute e tavoli nel triangolo comunale delle "Montagnole".

PARCO RIELLO

- MODULO 1: Area sportiva calcetto e nuovo campo da beach volley + illuminazione
- MODULO 2: Area sportiva basket e pattinaggio + illuminazione
- MODULO 3: Bar sociale e area eventi
- MODULO 4: Area sociale "Montagnole"
- MODULO 5: Opere di completamento rete lato Lattes

ID	MODULO 1 nuovo campo da beach volley + illuminazione	Quantità	Prezzo Unitario	Totale Stimato
A1	Scavo e Sottofondo: sbancamento (prof. 40cm), fornitura e posa tessuto geotessile e strato di drenaggio in ghiaia	240 m ²	€ 22,00	€ 5.280
A2	Sabbia Silicea: fornitura e stesa di sabbia certificata (spessore 40cm), non polverosa e anti-compattamento	100 m ³	€ 65,00	€ 6.500
A3	Kit Gioco: pali da beach volley in alluminio, sistema di regolazione altezza, rete professionale e linee di campo	1 set	€ 1.200,00	€ 1.200



ID	MODULO 1 nuovo campo da beach volley + illuminazione	Quantità	Prezzo Unitario	Totale Stimato
A.4	Recinzione Parapalle: rete HDPE 3mm (60ml x 3m h) incl. pali di sostegno e cavi di tensione	180 m ²	€ 7,50 (incl. posa)	€ 1.350
A.5	Illuminazione LED: 4 proiettori LED da 200W su pali esistenti o nuovi punti luce	1 set	€ 3.800,00	€ 3.800
A.6	Controllo Accessi: serratura elettromeccanica su cancello + centralina GSM/App per apertura remota	1 corpo	€ 1.550,00	€ 1.550
TOTALE NUOVE OPERE (Esclusa IVA)				€ 19.680

ID	MODULO 2 Area sportiva basket e pattinaggio + illuminazione	Quantità	Prezzo Unitario	Totale Stimato
B1	Resina Sportiva: rivestimento acrilico colorato (colori vivaci in linea con l'area gioco) con tracciatura linee basket	500 m ²	€ 25,00	€ 12.500
B2	Attrezzature Basket: canestro monotubolari con sbalzo, tabelloni in plexiglass e protezione antinfortunistica	1 set	€ 1.900,00	€ 0
B3	Illuminazione LED dedicata: 4 torri faro da 6m con proiettori LED asimmetrici per evitare l'abbagliamento	1 set	€ 7.200,00	€ 7.200
TOTALE AREA SPORT (Esclusa IVA)				€19.700

ID	MODULO 3 Bar sociale e area eventi	Quantità	Prezzo Unitario	Totale Stimato
C1	Adeguamento Locale Bar: allacciamento idrico/scarico e gas dal locale adiacente, installazione lavabo inox a norma e piccole modifiche elettriche	1 corpo	€ 2.800,00	€ 2.800
C2	Palco / Pedana Eventi: struttura modulare 5x4m (20mq), h 40cm, con piano in legno multistrato antiscivolo e rampa di accesso inclusiva	1 set	€ 3.500,00	€ 3.500
C 3	Impianto Audio Base: 2 diffusori attivi da esterno (resistenti intemperie), mixer 4 canali e microfono wireless per piccoli eventi e annunci	1 set	€ 1.500,00	€ 1.500
TOTALE SERVIZI (Esclusa IVA)				€ 7.800

ID	MODULO 4 Area sociale "Montagnole"	Quantità	Prezzo Unitario	Totale Stimato
D1	Area Picnic Inclusiva: n. 1 tavolo con panche integrate, progettato con spazio libero per accostamento carrozzine e copertura con gazebo/pergolato in legno	2 set	€ 4.500,00	€ 9.000
D2	Pavimentazione Area BBQ: estensione della terra stabilizzata (colore Ocra) per garantire base solida e drenante	50 m ²	€ 42,00	€ 2.100
TOTALE AREA SOCIALE (Esclusa IVA)				€ 11.100

Modulo 5 integrazione rete a confine lato Lattes	Unità	Quantità	Prezzo Unit. (Stimato)	Totale
Fornitura e posa rete metallica: Rete a maglia sciolta zincata e plastificata, altezza 3,00 m, filo spessore 3mm.	mq	150	€ 12,00	€ 1.800
Pali di sostegno in ferro: Pali a "T" o tubolari (sez. 60mm) per altezza 3m, interasse 2 metri, inclusi scavi e getto di fondazione.	cad	26	€ 85,00	€ 2.210
Opere di rinforzo: Saette di contrafforte agli angoli e ogni 20m, fili di tensione (4 ordini) e tendifili.	corpo	1	€ 450,00	€ 450
TOTALE RETE LATO LATTES				€ 4.460

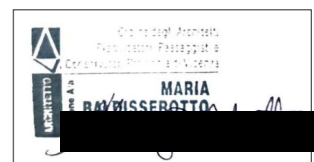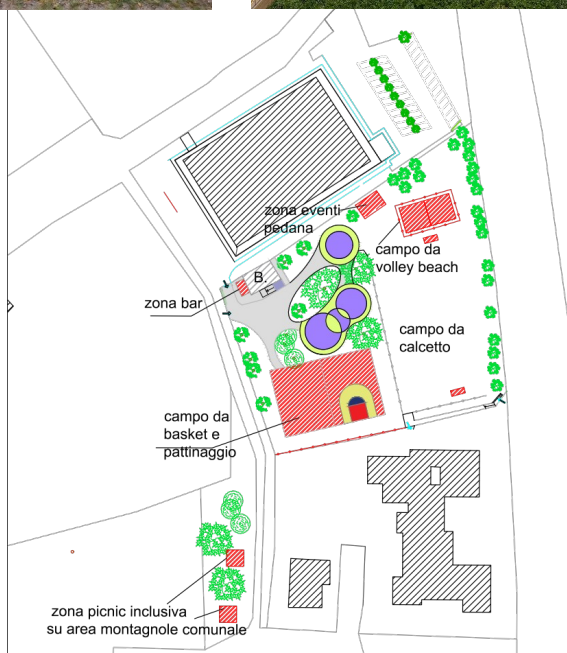

PARCO RIELLO PROGETTO DI RIQUALIFICAZIONE
Bilancio Partecipativo Vicenza 2026 circoscrizione q 2

ARCH. BALDISSEROTTO MARIA

data 20/04/2006

PARCO CITTA' foto rilievo aprile 2026



RELAZIONE TECNICA E QUADRO ECONOMICO PARCO CITTA'

Oggetto: Realizzazione di nuova area calisthenics, area ping pon, predisposizione area bar e aree soste con gazebo .
 Manutenzione straordinaria dei percorsi pedonali in cui l'apparato radicale ha innalzato i percorsi rendendoli non agibili alle carrozzine e quindi a tutti i fruitori del parco.

ID	<p style="text-align: center;">MODULO 6</p> <p style="text-align: center;">Area sportiva Calisthenics</p>	Quantità	Prezzo Unitario	Totale Stimato
F1	<p>Progettazione Area - Circuito Cali 3 Free Style - Cartellonistica area fitness - Assistenza tecnica – Garanzia-montaggio e installazione attrezzi</p> <p>Pavimentazione <i>ANTITRAUMA ALVEOLARE AREA DI CADUTA; CARTELLONISTICA GENERALE DI BENVENUTO PERSONALIZZATA CON NORME DI UTILIZZO; COLLEGAMENTO APP SKYFITNESS PERSONAL TRAINER VIRTUALE.</i></p>	1 set	€ 13,700	€ 13,700
<p>TOTALE AREA SOCIALE (Esclusa IVA)</p>				<p style="text-align: right;">€13,700</p>


ID	MODULO 7		Quantità	Prezzo Unitario	Totale Stimato
	AREA PING PONG				
F.2	Scavo e Sottofondo: Sbancamento (prof. 30cm) per l'area di gioco, fornitura e posa di tessuto geotessile e strato di drenaggio in ghiaia.		60 m ²	€ 22,00	€ 1.320
F.3	Pavimentazione Area: Estensione della terra stabilizzata (colore Ocra) per garantire base solida, drenante e raccordata ai percorsi esistenti per l'accessibilità.		60 m ²	€ 42,00	€ 2.520
F.4	Fornitura Tavoli Inclusivi: N. 2 Fornitura di tavolo da ping pong in CA con design accessibile per utenti su sedia a rotelle, conforme ai requisiti di accessibilità per aree pubbliche, completo di rete in acciaio.		2 cad	€ 2.250,00	€ 4.500
F.5	Posa e Mezzi di Sollevamento: Scarico con autogru e posizionamento di precisione per garantire la planarità necessaria al gioco e all'accostamento delle carrozzine.		1 corpo	€ 950,00	€ 950
TOTALE	AREA PING PONG (Esclusa IVA)				€ 9.290

ID	MODULO 8		Unità	Quantità	Prezzo Unit.	Totale
	Sistemazione di una parte di percorso accidentato					
M.1	Rimozione controllata betonelle: Smontaggio a mano della pavimentazione esistente, pulizia degli elementi recuperabili e accatastamento a bordo cantiere.		mq	15,00	€ 12,00	€ 180,00
M.2	Scavo a mano e scalzamento radici: Scavo manuale intorno alle radici affioranti per l'individuazione dei punti critici, evitando l'uso di mezzi meccanici pesanti.		mq	15,00	€ 18,00	€ 270,00
M.3	Trattamento radici: Eventuale potatura delle sole radici capillari (se strettamente necessario) e applicazione di mastice cicatrizzante o barriera anti-radice in HDPE per deviare la crescita futura.		corpo	1,00	€ 150,00	€ 150,00

ID	MODULO 8				Totale
	Sistemazione di una parte di percorso accidentato				
		Unità	Quantità	Prezzo Unit.	
M.4	Fornitura e stesa sottofondo in graniglia: Formazione di nuovo letto di posa con pietrisco fine o sabbia di frantoio (spessore 5-7 cm) per livellare il piano.	mq	15,00	€ 15,00	€ 225,00
M.5	Posa in opera betonelle (recuperate): Reintegro della pavimentazione su letto di sabbia, compresi tagli per adattamento e compattazione finale con piastra vibrante leggera.	mq	15,00	€ 25,00	€ 375,00
M.6	Sabbia di intasamento: Stesa di sabbia fine per la sigillatura dei giunti e pulizia finale.	mq	15,00	€ 4,00	€ 60,00
TOTALI					€ 1.260,00

ID	MODULO 9			Totale Stimato
	AREA GAZEBO CON PANCHE E TAVOLO			
		Quantità	Prezzo Unitario	
N.3	Fornitura struttura realizzata in legno trattato con vernici atossiche resistente agli agenti atmosferici come smog e raggi UV e che insieme al tetto ricoperto in tegola canadese lo rendono impermeabile all'acqua.	2 cad	€ 2.170,00	€ 4.340
N.4	Posa, scarico e posizionamento di precisione	1 corpo	€ 950,00	€ 950
TOTALE	AREA GAZEBO (Esclusa IVA)			€ 5.290

ID	MODULO 10 AREA BAR	Q.tà	Prezzo Unit.	Totale Stimato
1	Predisposizione zona bar - sottoservizi	1 set	€3.000,00	€3.000
2	Chiosco container Caffetteria 6,85x2,438 h 2,50	1 set	€9.000	€9.000
3	Prefabbricato WC	1 set	€3.000	€3.000
4	Posa, scarico e posizionamento di precisione	a corpo	€950	€950
TOTALE	AREA BAR (Esclusa IVA)			€ 15.950

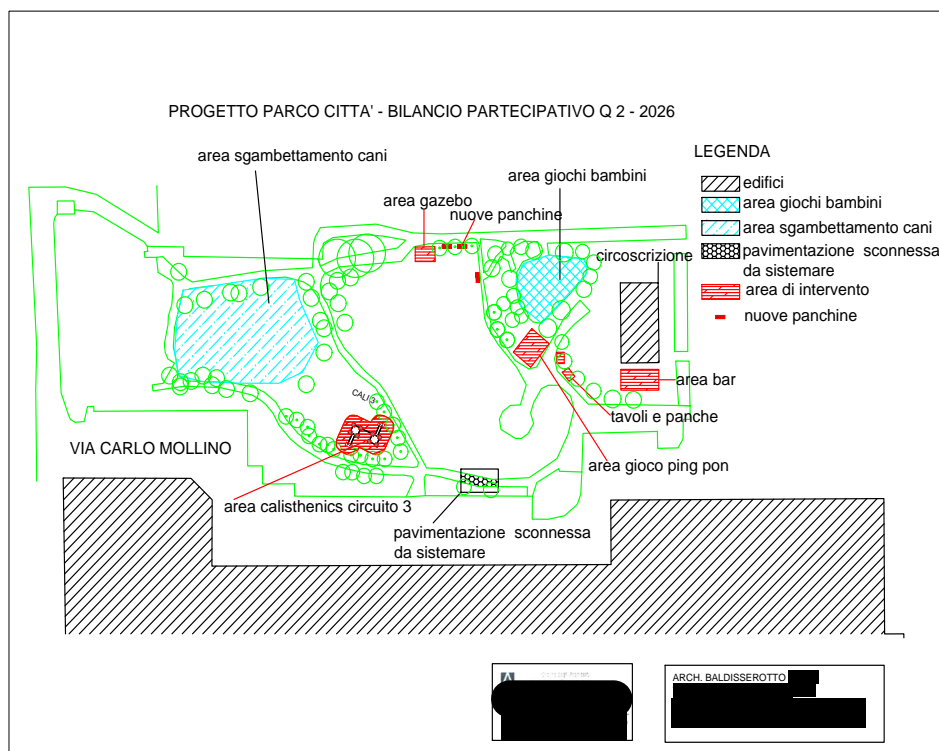

Importo Lavori	€109.145
Oneri della Sicurezza (stima 3%):	€3.274
Spese Tecniche (progettazione, collaudo - stima 10%):	€10.915
IVA ordinaria 22% (o agevolata 10% ?):	€27.133
INVESTIMENTO TOTALE LORDO	€150.467


 Ordine degli Architetti
 Urbanisti, Paesaggisti e
 Costruttori Provinciali di Vicenza


 ARCHITETTO


 Maria Bazzissero









MARIA
BAZZISSERO




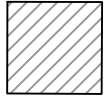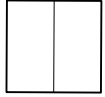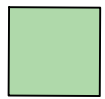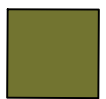

Scala 1:1000


LEGENDA

- | | | | |
|---|------------------|---|--------------------|
|  | Edifici |  | Rete divisoria |
|  | Cemento |  | Ingresso esistente |
|  | Area verde parco |  | Area terra parco |
|  | Porte da calcio | B. | Bagni |
|  | S.I. | Sephora lapponica | |
|  | P.M. | Pino Marittimo | |
|  | C. | Cedro | |
|  | A.G. | Albero di Giuda | |
|  | P.C. | Pioppo Cipressino | |

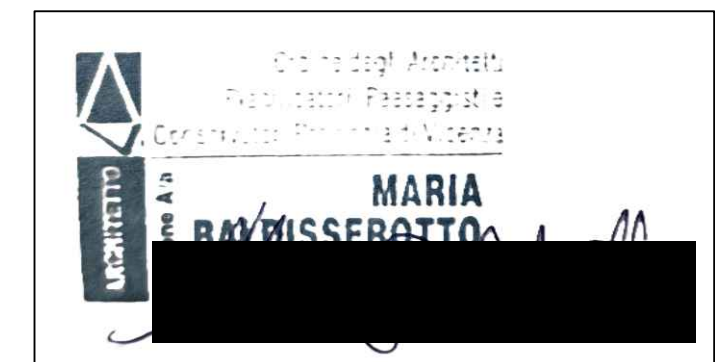




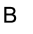

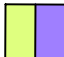
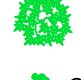


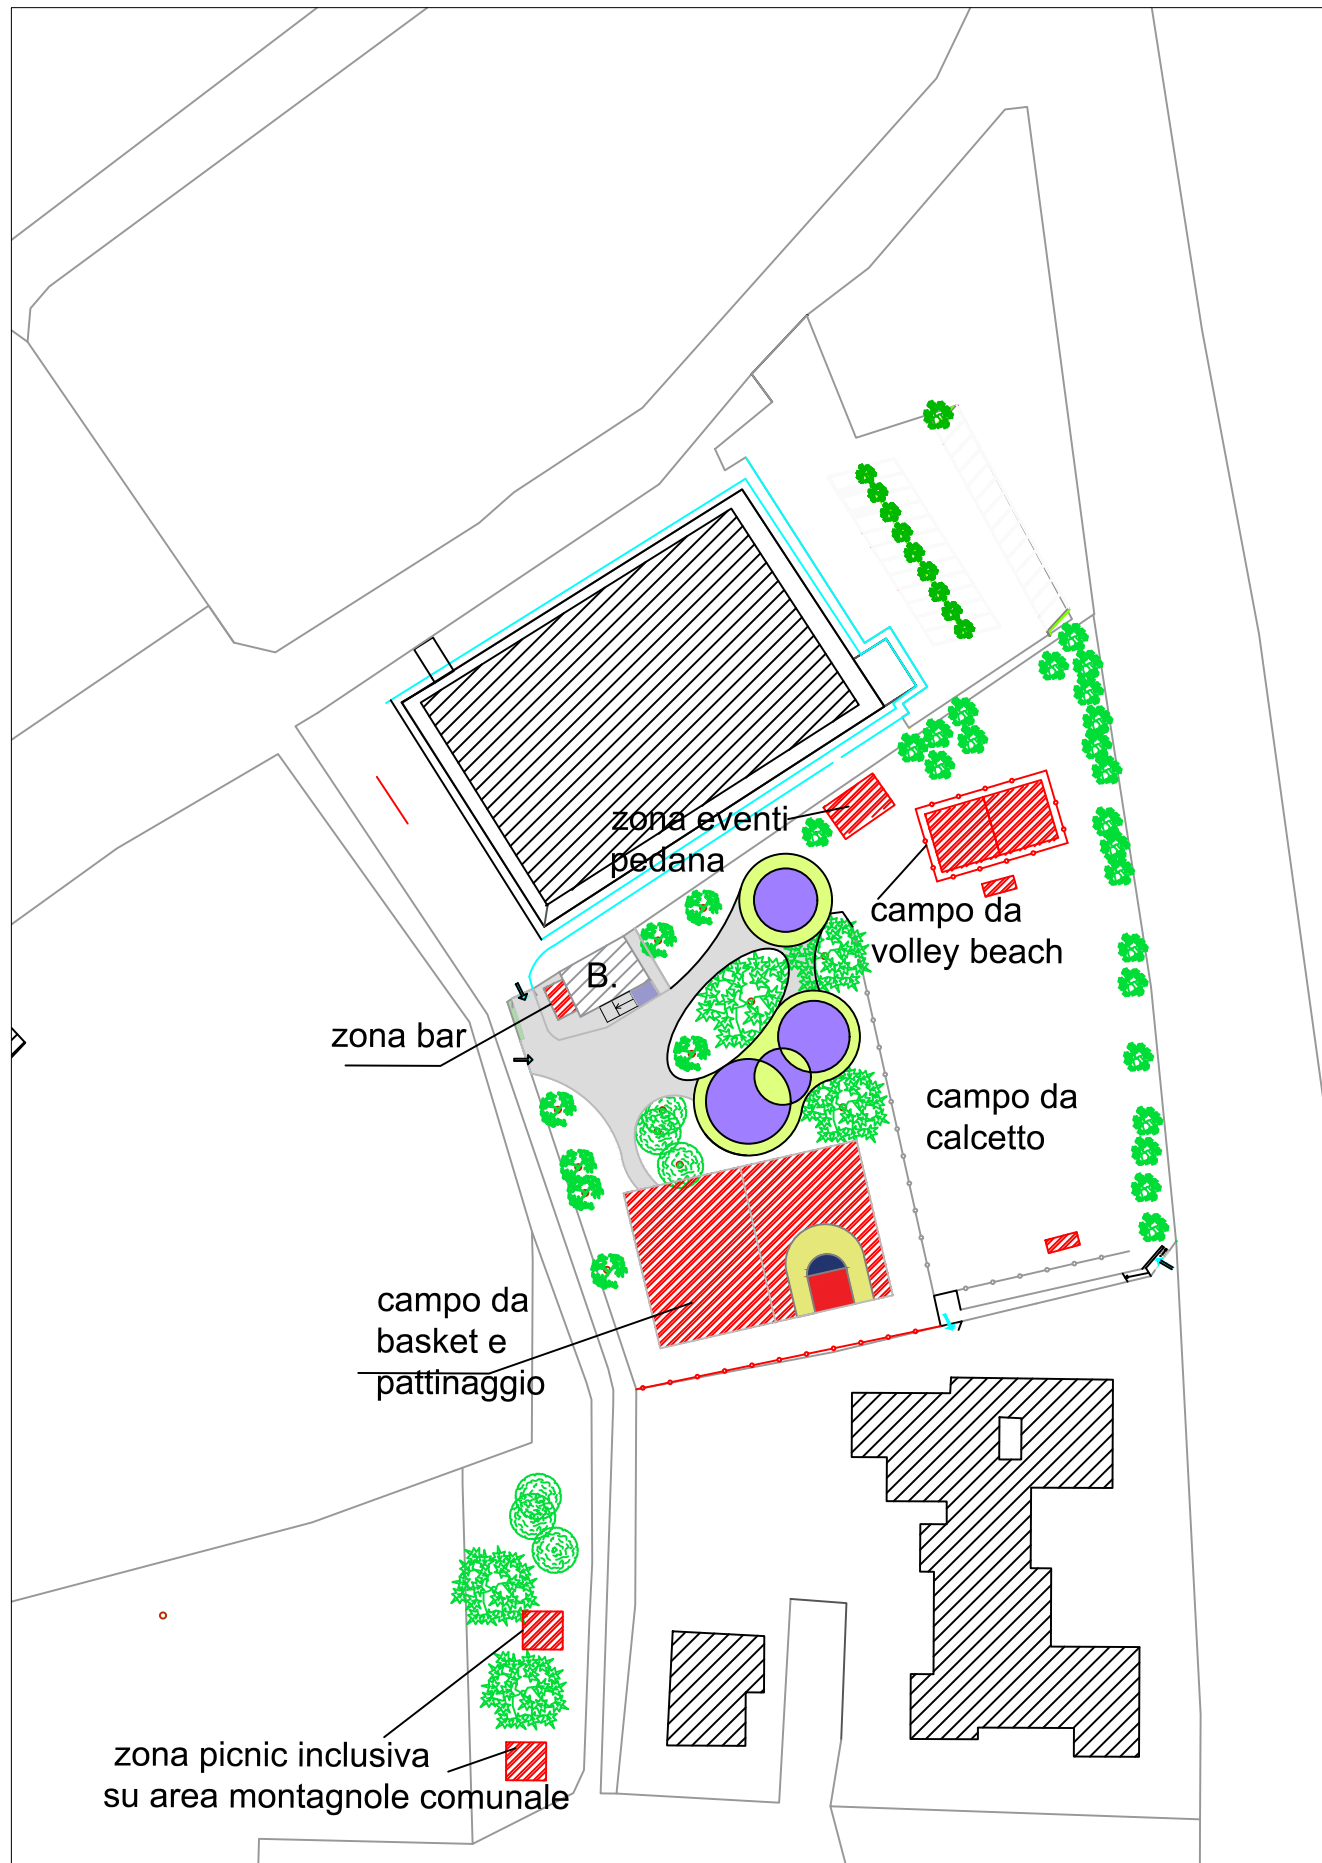





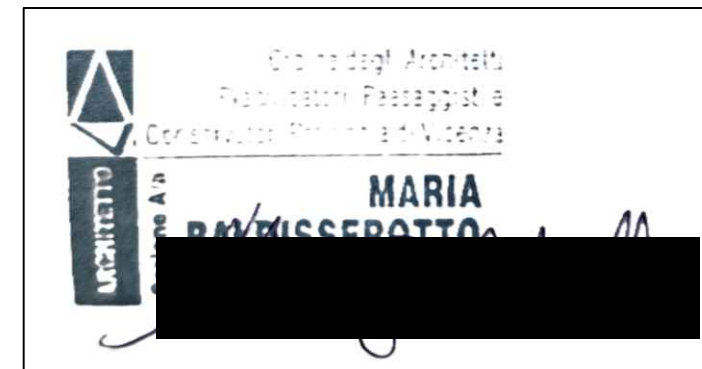
STATO DI FATTO PARCO RIELLO

ARCH. BALDISSEBOTTO MARIA

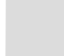

LEGENDA

	Edifici		nuova rete divisoria
	Cemento		Ingresso
	Porte da calcio		Bagni e spogliatoi esistenti
	S.I. Sephora lapponica		Pavimentazione gomma colata
	P.M. Pino Marittimo		Pavimentazione drenante
	C. Cedro		Pavimentazione in cemento esistente
	A.G. Albero di Giuda		aree di progetto
	P.C. Pioppo Cipressino		




PARCO RIELLO PROGETTO DI RIQUALIFICAZIONE
Bilancio Partecipativo Vicenza 2026 circoscrizione q 2

ARCH. BALDISSEROTTO MARIA


data 20/04/2006

STATO DI FATTO PARCO CITTA' - BILANCIO PARTECIPATIVO Q2 - 2006

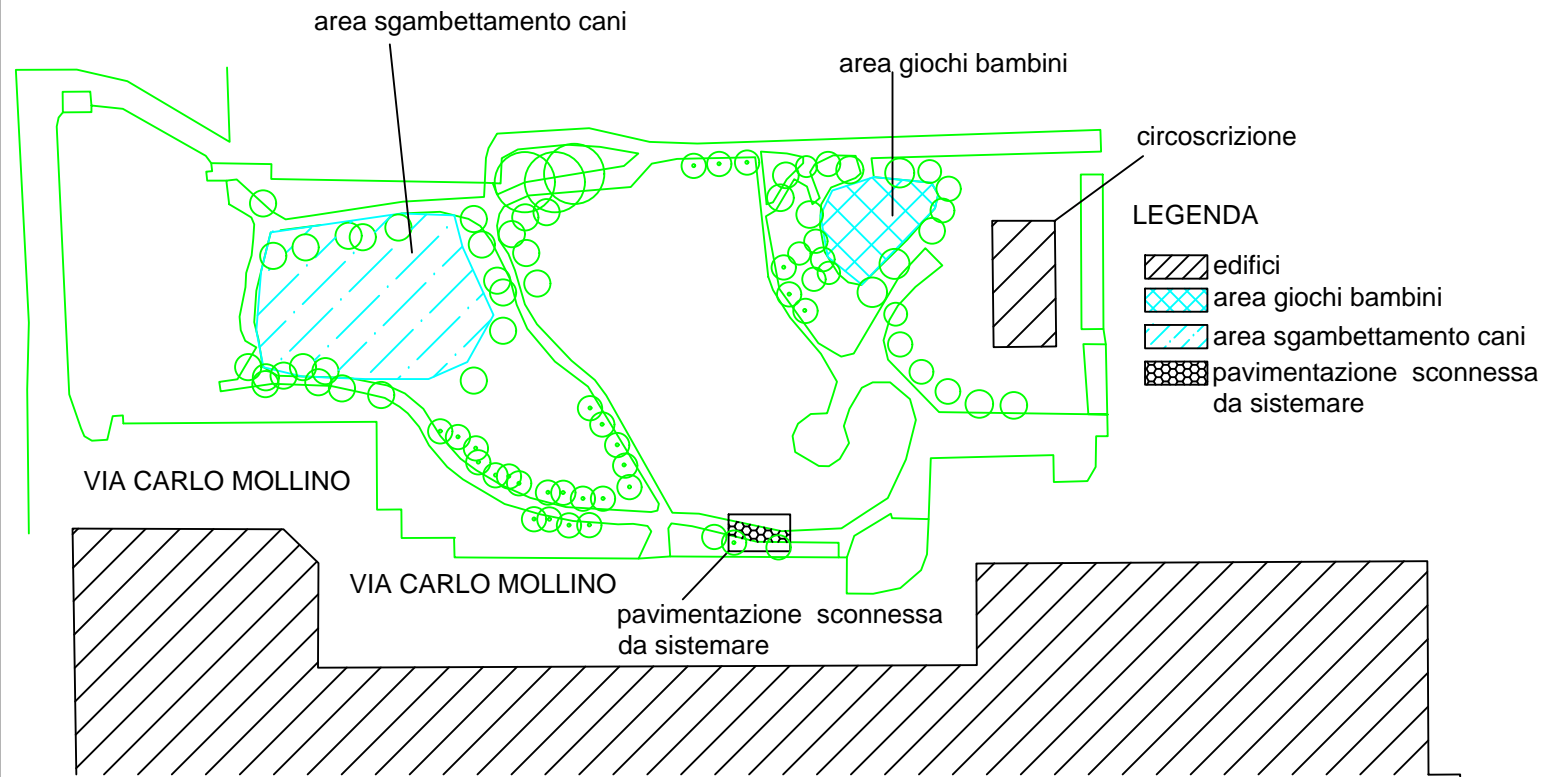

ARCH. BALDISSEROTTO MARIA

PROGETTO PARCO CITTA' - BILANCIO PARTECIPATIVO Q 2 - 2026

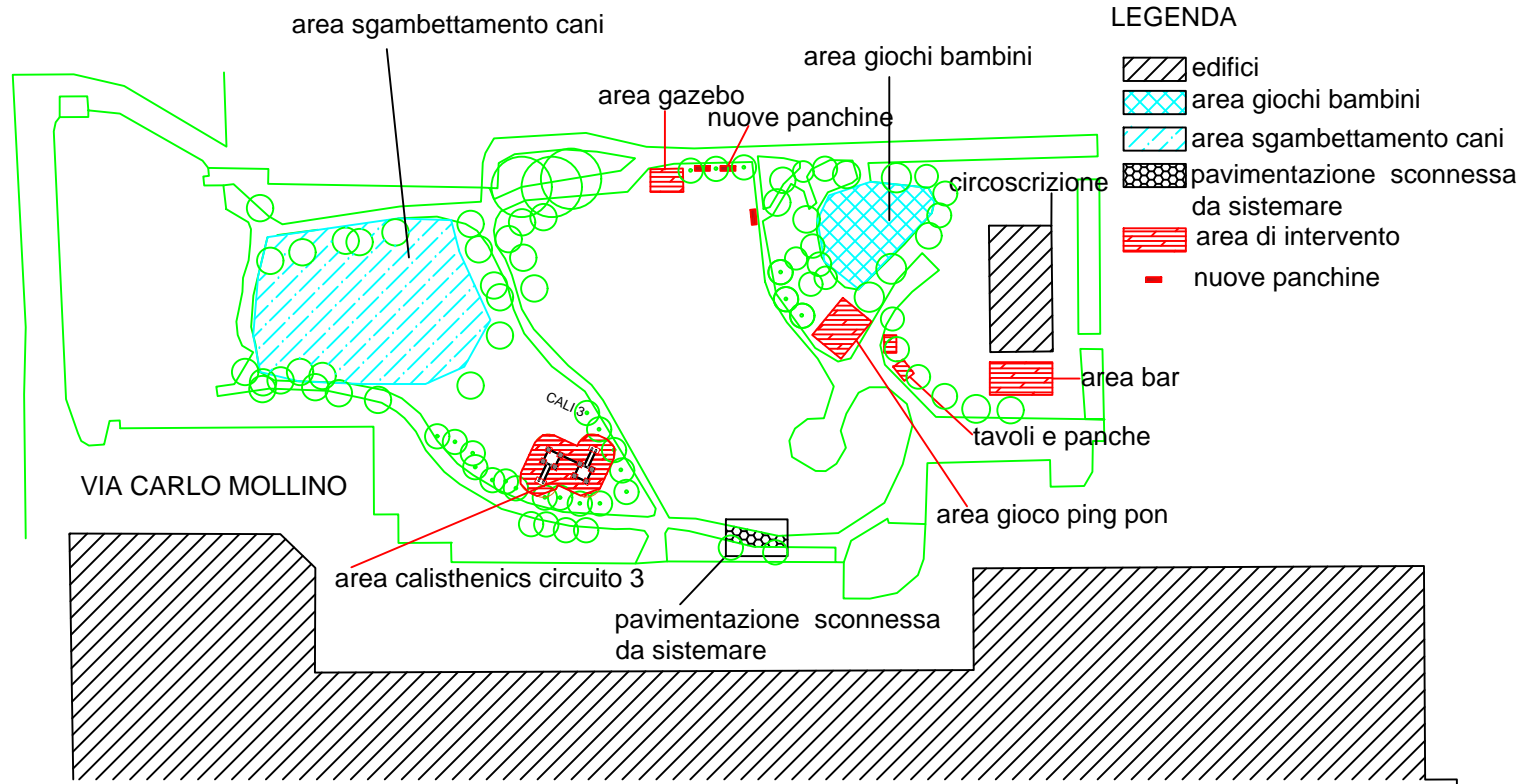

ARCH. BALDISSEROTTO MARIA

PARCO RIELLO E PARCO CITTA', PER TUTTI

Consiglio di quartiere n.2

QUADRO ECONOMICO

TOTALE (escl. IVA)

MODULO 1 - Parco Riello: Area sportiva calcetto e beach volley + illuminazione €20.595

Id	Descrizione	Q.tà	Prezzo Unit.	Totale Stimato
1.1	Scavo e Sottofondo: sbancamento (prof. 40cm), fornitura e posa tessuto geotessile e strato di drenaggio in ghiaia	240 m²	€22,00	€5.280
1.2	Sabbia Silicea: fornitura e stesa di sabbia certificata (spessore 40cm), non polverosa e anti-compattamento	100 m³	€65,00	€6.500
1.3	Kit Gioco: pali da beach volley in alluminio, sistema di regolazione altezza, rete professionale e linee di	1 set	€1.200,00	€1.200
1.4	Recinzione Parapalle: rete HDPE 3mm (60ml x 3m h) incl. pali di sostegno e cavi di tensione	180 m²	€7,50 (incl. posa)	€1.350
1.5	Illuminazione LED: 4 proiettori LED da 200W su pali esistenti o nuovi punti luce	1 set	€3.800,00	€3.800
1.6	Controllo Accessi: serratura elettromeccanica su cancello + centralina GSM/App per apertura remota	1 corpo	€1.550,00	€1.550
1.7	Coppia porte mobili calcetto 3x2 metri in acciaio sez. 80 mm certificate UNI EN 749	1 set	€915,00	€915

MODULO 2 - Parco Riello: Area sportiva basket e pattinaggio + illuminazione €19.700

Id	Descrizione	Q.tà	Prezzo Unit.	Totale Stimato
2.1	Resina Sportiva: rivestimento acrilico colorato (colori vivaci in linea con l'area gioco) con tracciatura linee basket	500 m²	€25,00	€12.500
2.2	Attrezzature Basket: canestro monotubolari con sbalzo, tabelloni in plexiglass e protezione antinfortunistica (a cura della rete di quartiere, con risorse da progetti in corso)	1 set	€1.900,00	€0
2.3	Illuminazione LED dedicata: 4 torri faro da 6m con proiettori LED asimmetrici per evitare l'abbagliamento	1 set	€7.200,00	€7.200

MODULO 3 - Parco Riello: Bar sociale e area eventi €7.800

Id	Descrizione	Q.tà	Prezzo Unit.	Totale Stimato
3.1	Adeguamento Locale Bar: allacciamento idrico/scarico e gas dal locale adiacente, installazione lavabo inox a norma e piccole modifiche elettriche	1 corpo	€2.800,00	€2.800
3.2	Palco / Pedana Eventi: struttura modulare 5x4m (20mq), h 40cm, con piano in legno multistrato antiscivolo e rampa di accesso inclusiva	1 set	€3.500,00	€3.500
3.3	Impianto Audio Base: 2 diffusori attivi da esterno (resistenti intemperie), mixer 4 canali e microfono wireless per piccoli eventi e annunci	1 set	€1.500,00	€1.500

MODULO 4 - Parco Riello: Area sociale "Montagnole" €11.100

Id	Descrizione	Q.tà	Prezzo Unit.	Totale Stimato
4.1	Area Picnic Inclusiva: n. 1 tavolo con panche integrate, progettato con spazio libero per accostamento carrozzine e copertura con gazebo/pergolato in legno	2 set	€4.500,00	€9.000
4.2	Pavimentazione: estensione della terra stabilizzata (colore Ocra) per garantire base solida e drenante	50 m²	€42,00	€2.100

MODULO 5 - Parco Riello: Opere di completamento €4.460

Id	Descrizione	Q.tà	Prezzo Unit.	Totale Stimato
5.1	Fornitura e posa rete metallica: Rete a maglia sciolta zincata e plastificata, altezza 3,00 m, filo spessore 3mm.	150 mq	€12,00	€1.800
5.2	Pali di sostegno in ferro: Pali a "T" o tubolari (sez. 60mm) per altezza 3m, interasse 2 metri, inclusi scavi e getto di fondazione.	26	€85,00	€2.210
5.3	Opere di rinforzo: Saette di contrafforte agli angoli e ogni 20m, fili di tensione (4 ordini) e tendifili	1 corpo	€450,00	€450

MODULO 6 - Parco Città: Area sportiva Calisthenics €13.700

Id	Descrizione	Q.tà	Prezzo Unit.	Totale Stimato
6.1	Progettazione Area - Circuito Cali 3 Free Style - Cartellonistica area fitness - Assistenza tecnica - Garanzia-montaggio e installazione attrezzi - Incl. pavimentazione antitrauma alveolare nell'area di caduta; cartellonistica generale con norme di utilizzo; collegamento app Skyfitness personal trainer virtuale	1 set	€13.700,00	€13.700

MODULO 7 - Parco Città: Area sociale Ping-pong + tavoli inclusivi €9.290

Id	Descrizione	Q.tà	Prezzo Unit.	Totale Stimato
7.1	Scavo e Sottofondo: Sbanamento (prof. 30cm) per l'area di gioco, fornitura e posa di tessuto geotessile e strato di drenaggio in ghiaia.	60 m²	€22,00	€1.320
7.2	Pavimentazione Area: Estensione della terra stabilizzata (colore Ocra) per garantire base solida, drenante e raccordata ai percorsi esistenti per l'accessibilità.	60 m²	€42,00	€2.520
7.3	Fornitura Tavoli Inclusivi: N. 2 Fornitura di tavolo da ping pong in CA con design accessibile per utenti su sedia a rotelle, conforme ai requisiti di accessibilità per aree pubbliche, completo di rete in acciaio.	2 cad	€2.250,00	€4.500
7.4	Posa e Mezzi di Sollevamento: Scarico con autogrù e posizionamento di precisione per garantire la planarità necessaria al gioco e all'accostamento delle carrozzine.	1 corpo	€950,00	€950

MODULO 8 - Parco Città: Area sociale bar €15.000

Id	Descrizione	Q.tà	Prezzo Unit.	Totale Stimato
8.1	Predisposizione zona bar - sottoservizi	1 set	€3.000,00	€3.000
8.2	Chiosco container Caffetteria 6mt	1	€9.000,00	€9.000
8.3	Prefabbricato WC	1	€3.000,00	€3.000
8.4	Installazione	1	€950,00	€950

MODULO 9 - Parco Città: Area gazebo con panchine e tavolo €5.290

Id	Descrizione	Q.tà	Prezzo Unit.	Totale Stimato
9.1	Fornitura struttura realizzata in legno trattato con vernici atossiche resistente agli agenti atmosferici come smog e raggi UV e che insieme al tetto ricoperto in tegola canadese lo rendono impermeabile all'acqua.	2 cad	€2.170,00	€4.340
9.2	Posa, scarico e posizionamento di precisione	1 corpo	€950,00	€950

MODULO 10 - Parco Città: Opere di completamento €1.260

Id	Descrizione	Q.tà	Prezzo Unit.	Totale Stimato
10.1	Rimozione controllata betonelle: Smontaggio a mano della pavimentazione esistente, pulizia degli elementi recuperabili e accatastamento a bordo cantiere.	15 mq	€12,00	€180
10.2	Scavo a mano e scalzamento radici: Scavo manuale intorno alle radici affioranti per l'individuazione dei punti critici, evitando l'uso di mezzi meccanici pesanti.	15 mq	€18,00	€270
10.3	Trattamento radici: Eventuale potatura delle sole radici capillari (se strettamente necessario) e applicazione di mastice cicatrizzante o barriera anti-radice in HDPE per deviare la crescita futura.	1 corpo	€150,00	€150
10.4	Fornitura e stesa sottofondo in graniglia: Formazione di nuovo letto di posa con pietrisco fine o sabbia di frantoio (spessore 5-7 cm) per livellare il piano.	15 mq	€15,00	€225
10.5	Posa in opera betonelle (recuperate): Reintegro della pavimentazione su letto di sabbia, compresi tagli per adattamento e compattazione finale con piastra vibrante leggera.	15 mq	€25,00	€375
10.6	Sabbia di intasamento: Stesa di sabbia fine per la sigillatura dei giunti e pulizia finale.	15 mq	€4,00	€60

Importo Lavori	€108.195
Oneri della Sicurezza (stima 3%):	€3.246
Spese Tecniche (progettazione, collaudo - stima 10%):	€10.820
IVA ordinaria 22% (o agevolata 10% ?):	€26.897
INVESTIMENTO TOTALE LORDO	€149.158

Bilancio Partecipativo 2026 – Pareri di ammissibilità tecnica
Progetto Consiglio di Quartiere 2

Le osservazioni di seguito riportate sono estratte dai pareri resi dai competenti uffici tecnici comunali (pgn 87226/2026 e pgn 89055/2026), recepiti con delibera di Giunta comunale n. 98 del 27.05.2026.

Settore Mobilità (pgn 87226/2026)

Non viene reso il parere in quanto non di competenza.

Settore Lavori Pubblici (pgn 89055/2026)

La proposta appare ammissibile ma risulta sottostimata per quanto riguarda le diverse lavorazioni ricomprese.

Il quadro economico, inoltre, non ricomprende una serie di altre voci obbligatorie (imprevisti, incentivi tecnici, contributo ANAC, allacci, ecc.) che fanno ragionevolmente ritenere che la previsione di costo complessivo sia sottoquotata.

È tuttavia possibile la realizzazione prevedendo lo stralcio di alcune previsioni al fine di rientrare nel budget a disposizione.