




Tipo 1r in rilevato
 VIABILITA' PRINCIPALE BIDIREZIONALE
 Conforme strade locali ambito extraurbano
 categoria B - D.M. 05/11/2001
 SCALA 1:100

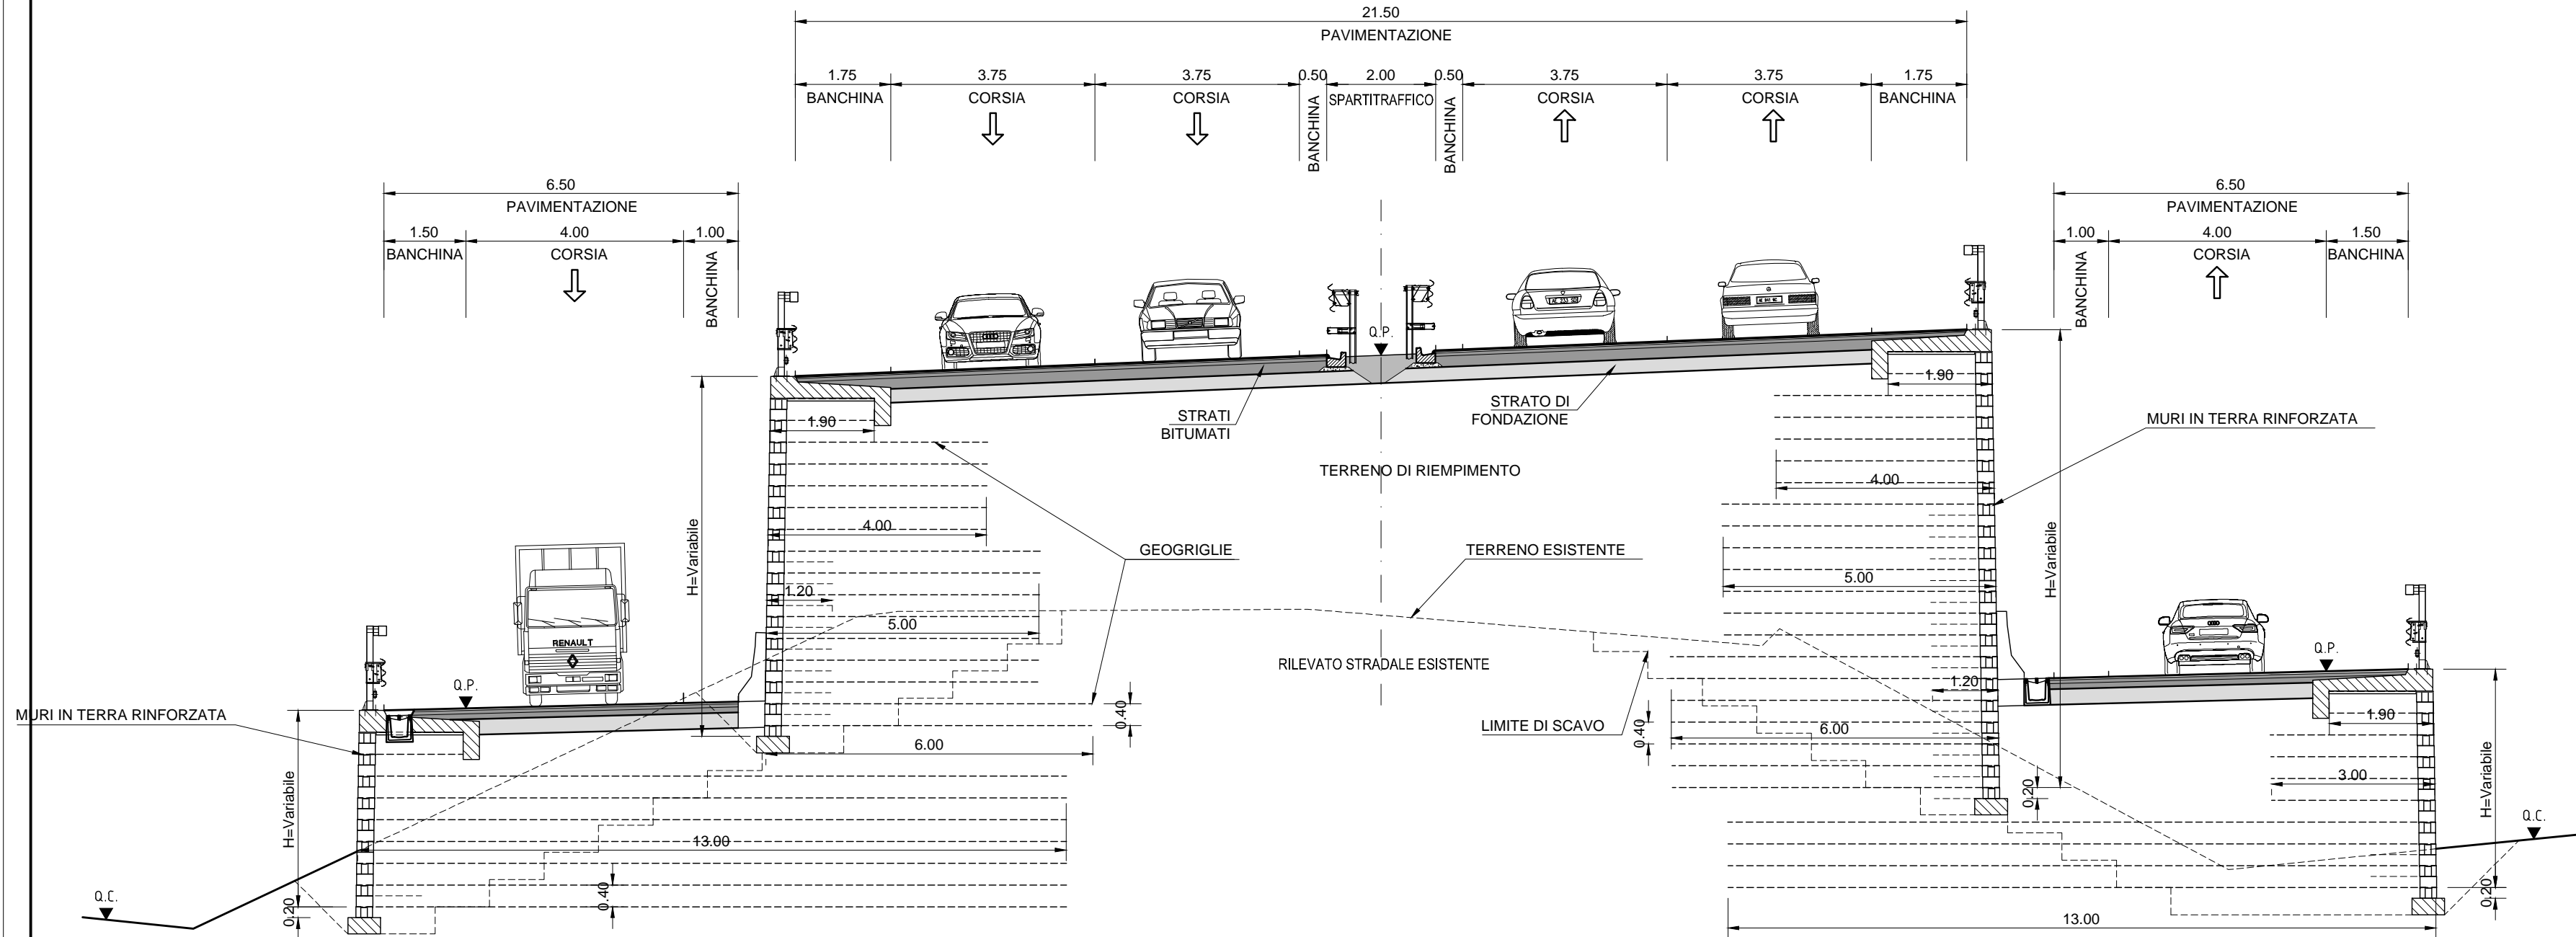


Tipo 1v in viadotto
 VIABILITA' PRINCIPALE BIDIREZIONALE
 Conforme strade locali ambito extraurbano
 categoria B - D.M. 05/11/2001
 SCALA 1:100

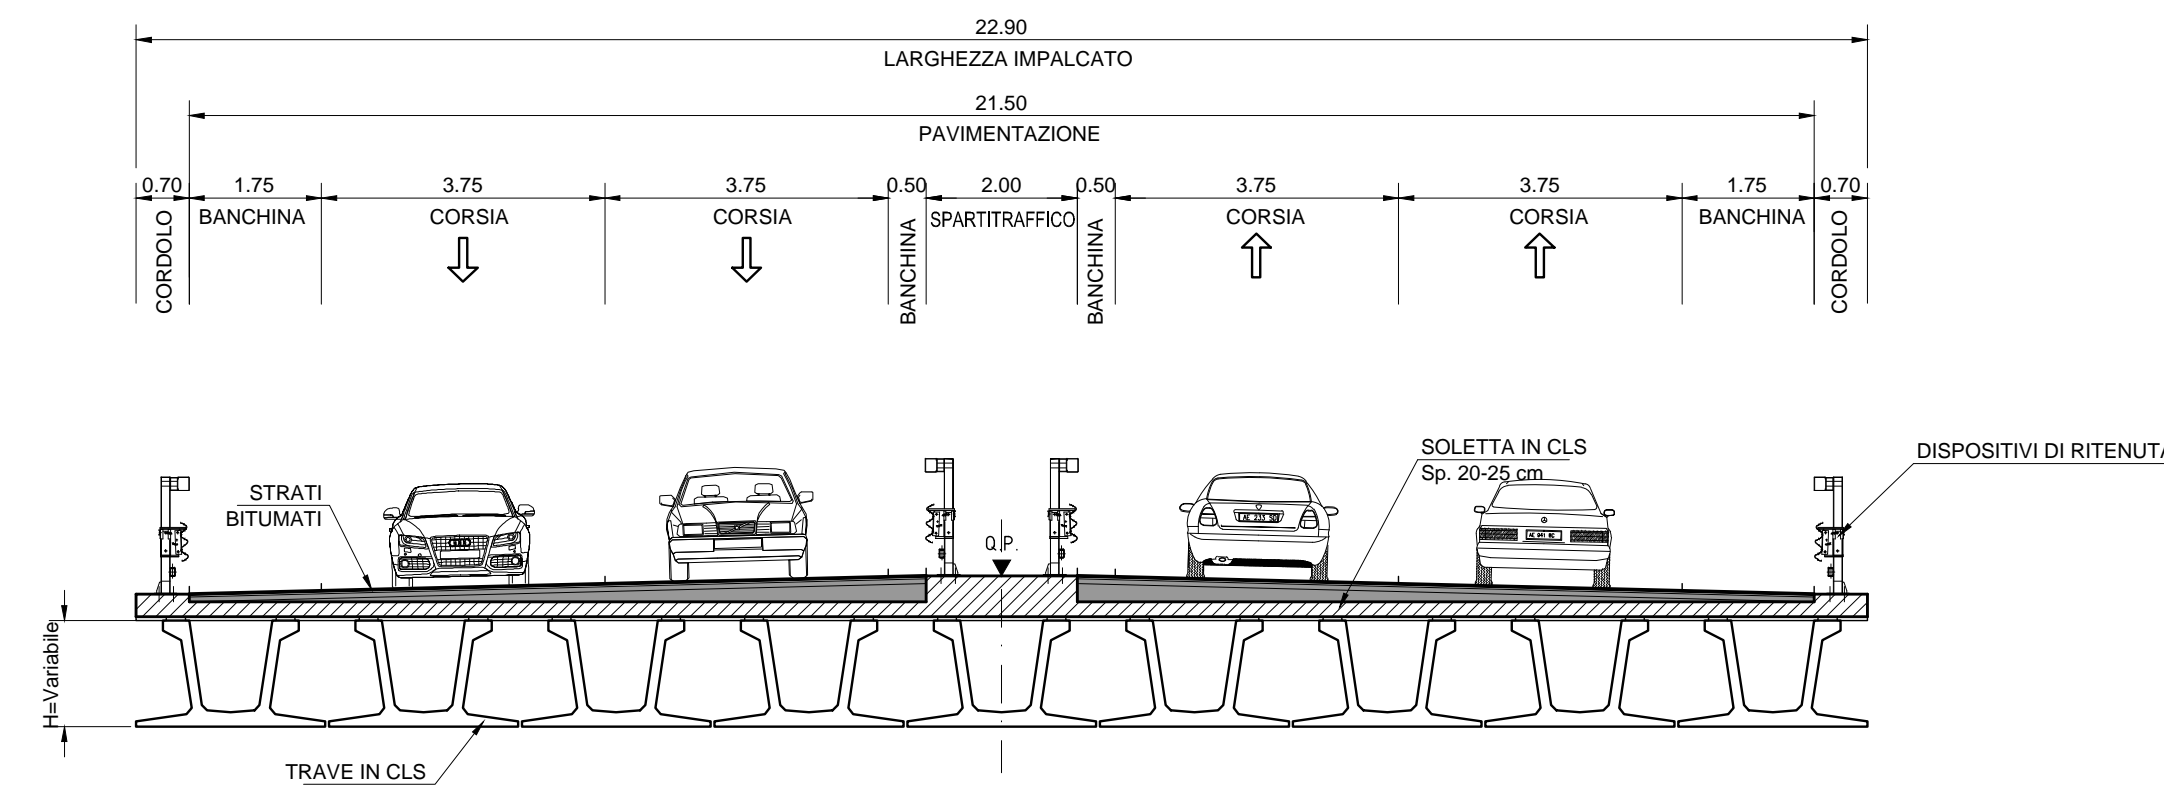


Tipo 2v in viadotto
 VIABILITA' SECONDARIA BIDIREZIONALE
 Conforme strade locali ambito extraurbano
 categorie F1 - D.M. 05/11/2001
 SCALA 1:100

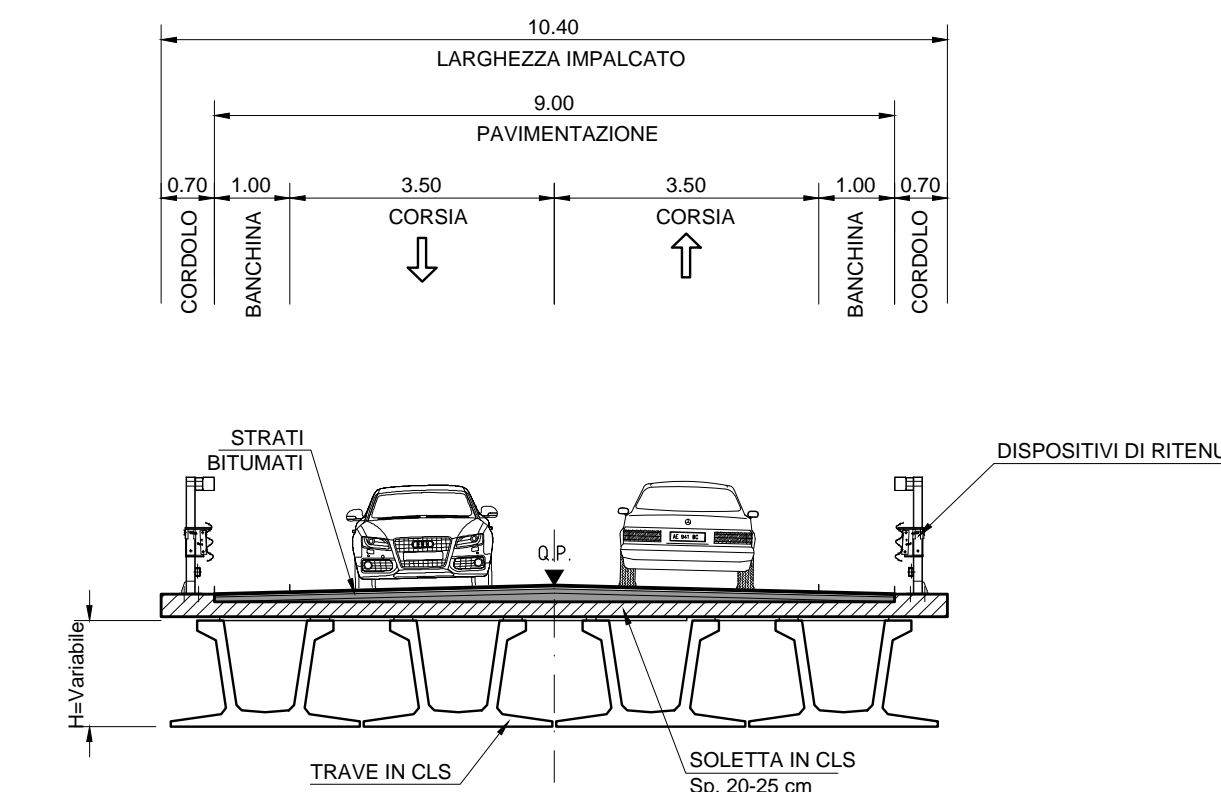


Tipo 1s in sottopasso
 VIABILITA' SECONDARIA BIDIREZIONALE
 Conforme strade locali ambito extraurbano
 categorie F1 - D.M. 05/11/2001
 SCALA 1:100

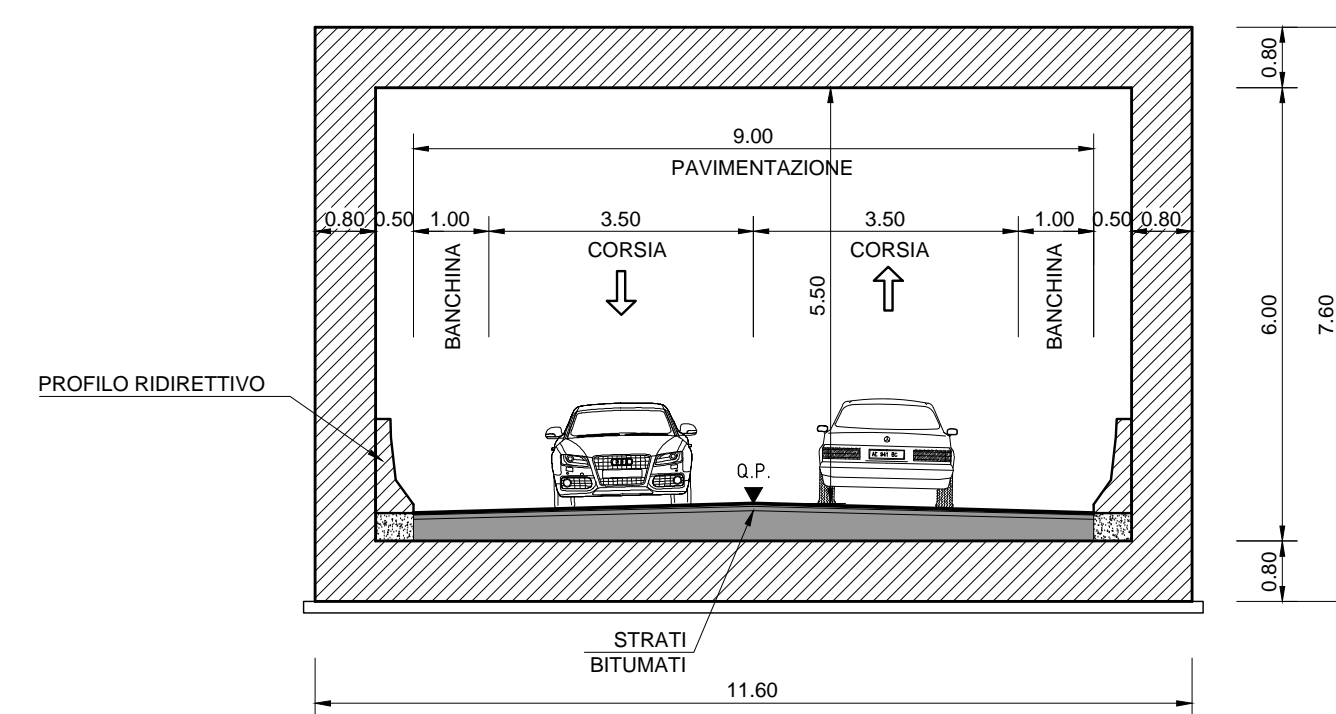


Tipo 2s con struttura a catino
 VIABILITA' SECONDARIA BIDIREZIONALE
 Conforme strade locali ambito extraurbano
 categorie F1 - D.M. 05/11/2001
 SCALA 1:100

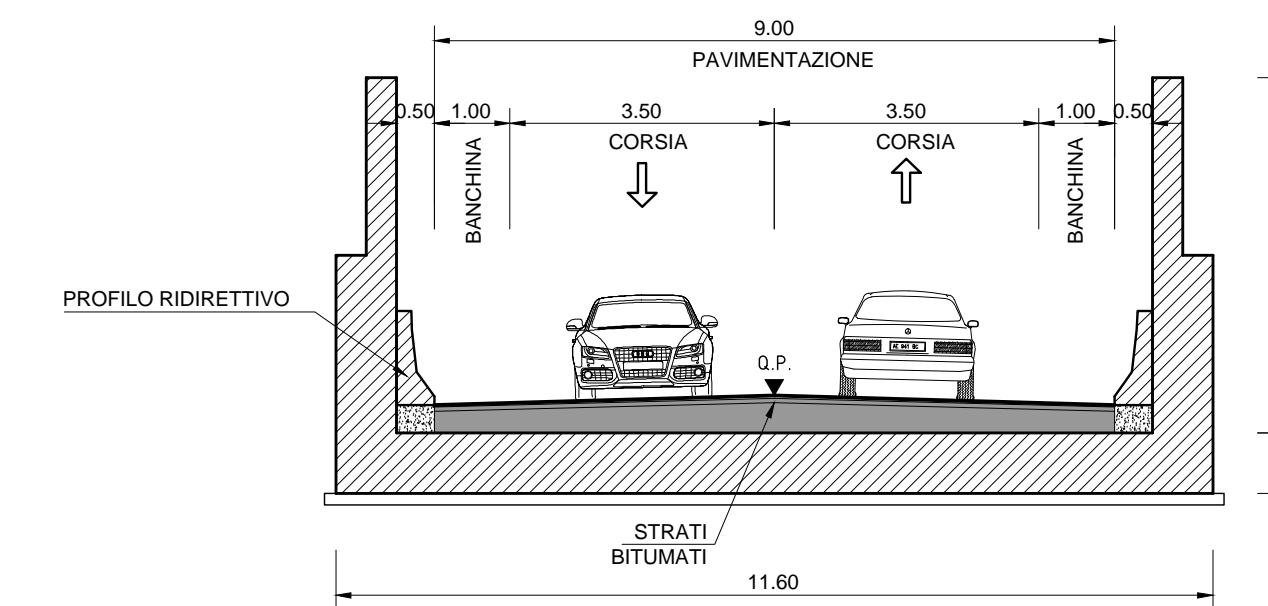


Tipo 2r in rilevato
 VIABILITA' SECONDARIA BIDIREZIONALE
 Conforme strade locali ambito extraurbano
 categorie F1 - D.M. 05/11/2001
 con pista ciclopedonale monolaterale
 SCALA 1:100

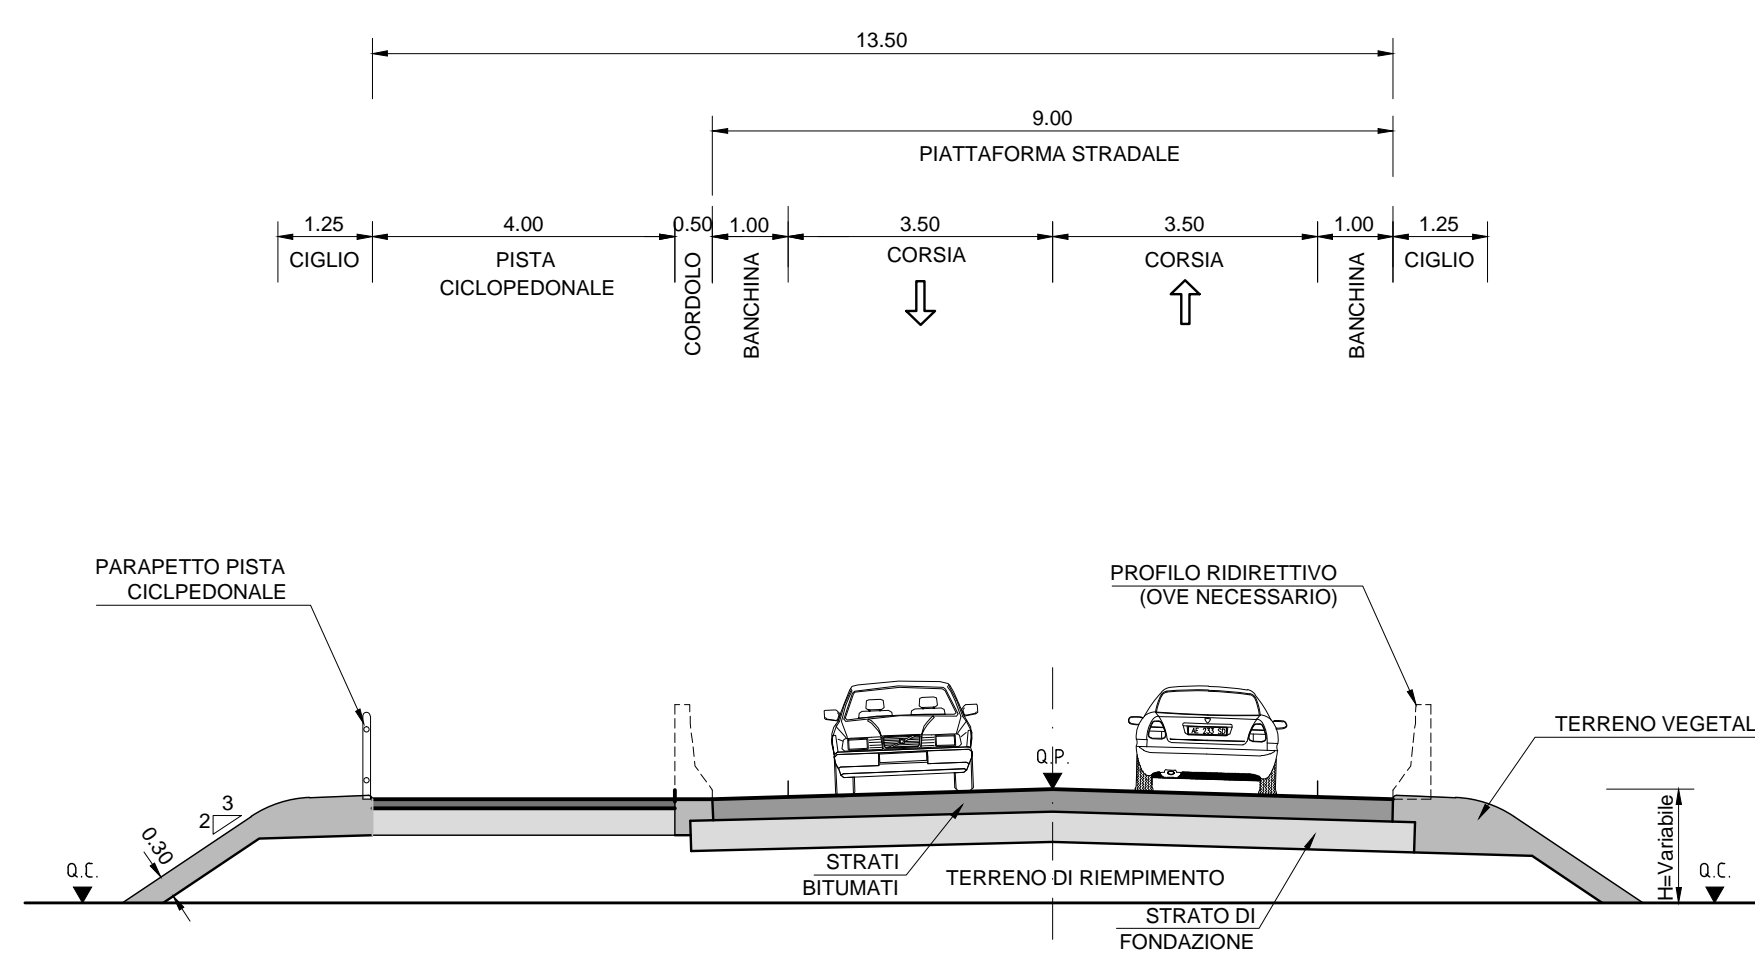


Tipo 3r in rotondella
 VIABILITA' PRINCIPALE MONODIREZIONALE
 Con ingressi nella corona rotondella a più corsie
 Diametro esterno > 40m
 SCALA 1:100

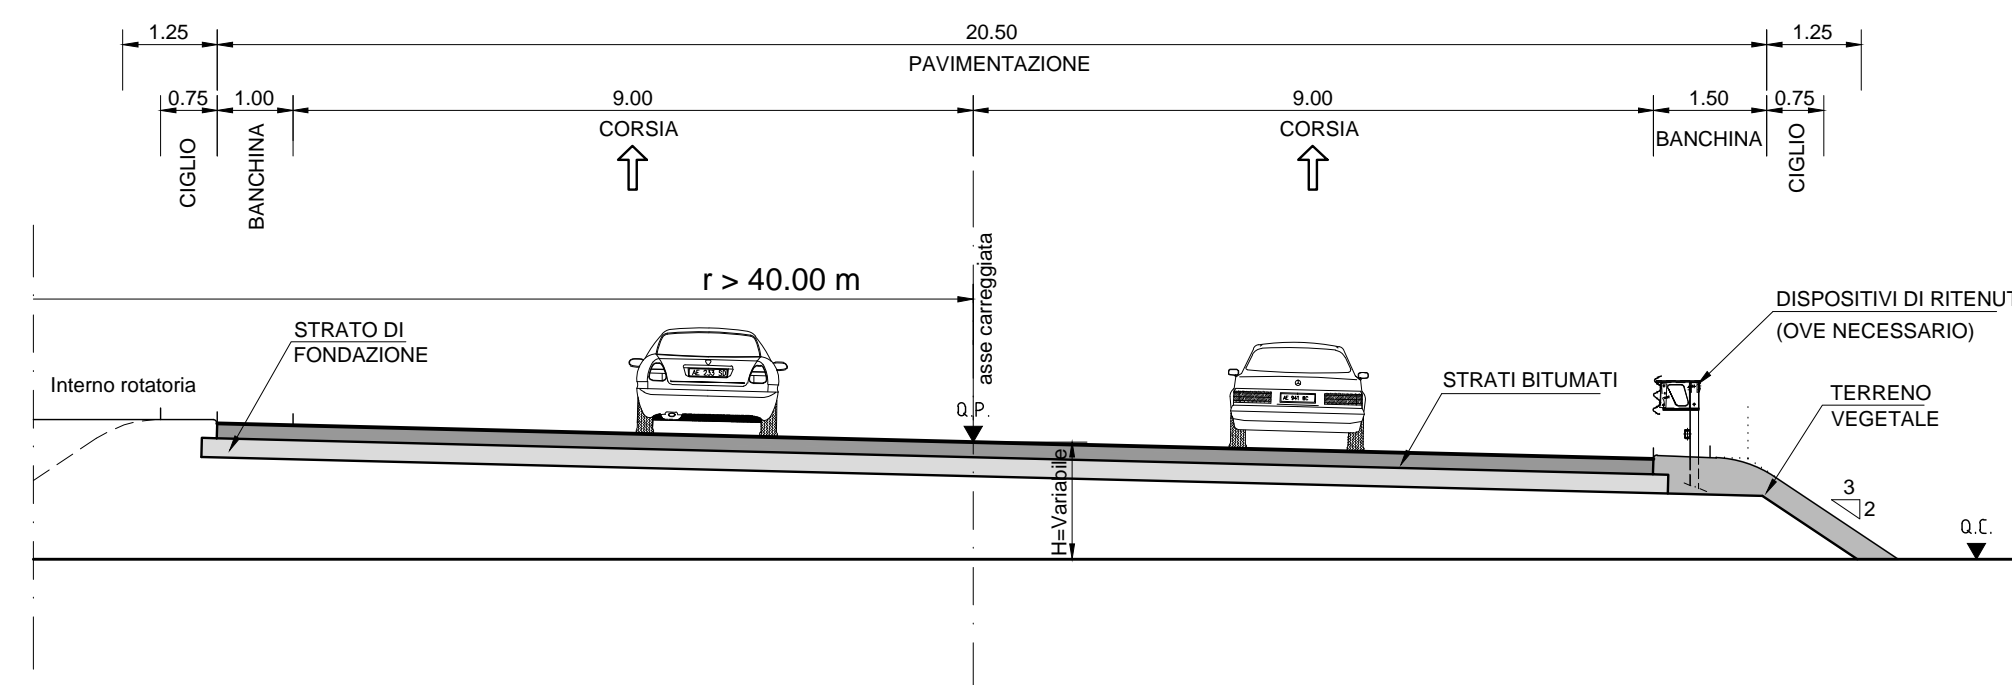

Tipo 4r in rotondella
 VIABILITA' PRINCIPALE MONODIREZIONALE
 Con ingressi nella corona rotondella ad una corsia
 Diametro esterno > 40m
 SCALA 1:100

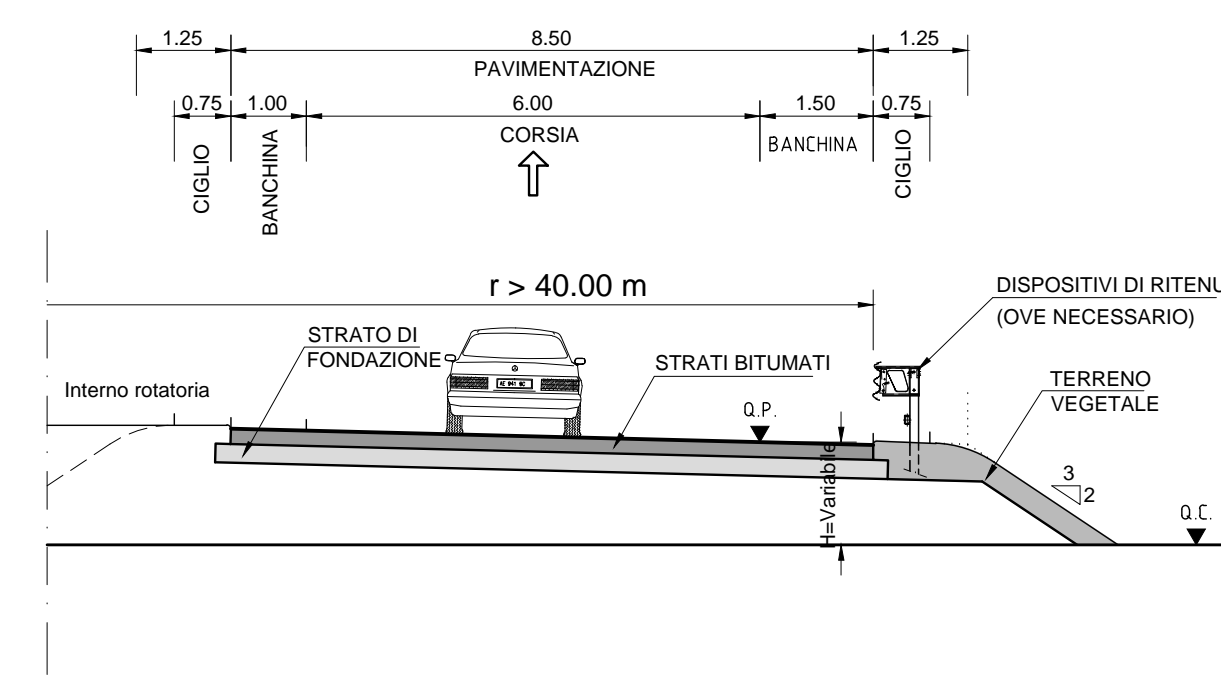

Tipo 5r in rotondella
 VIABILITA' PRINCIPALE MONODIREZIONALE
 Con ingressi nella corona rotondella ad una corsia
 Diametro esterno compreso tra 25 e 40m
 SCALA 1:100

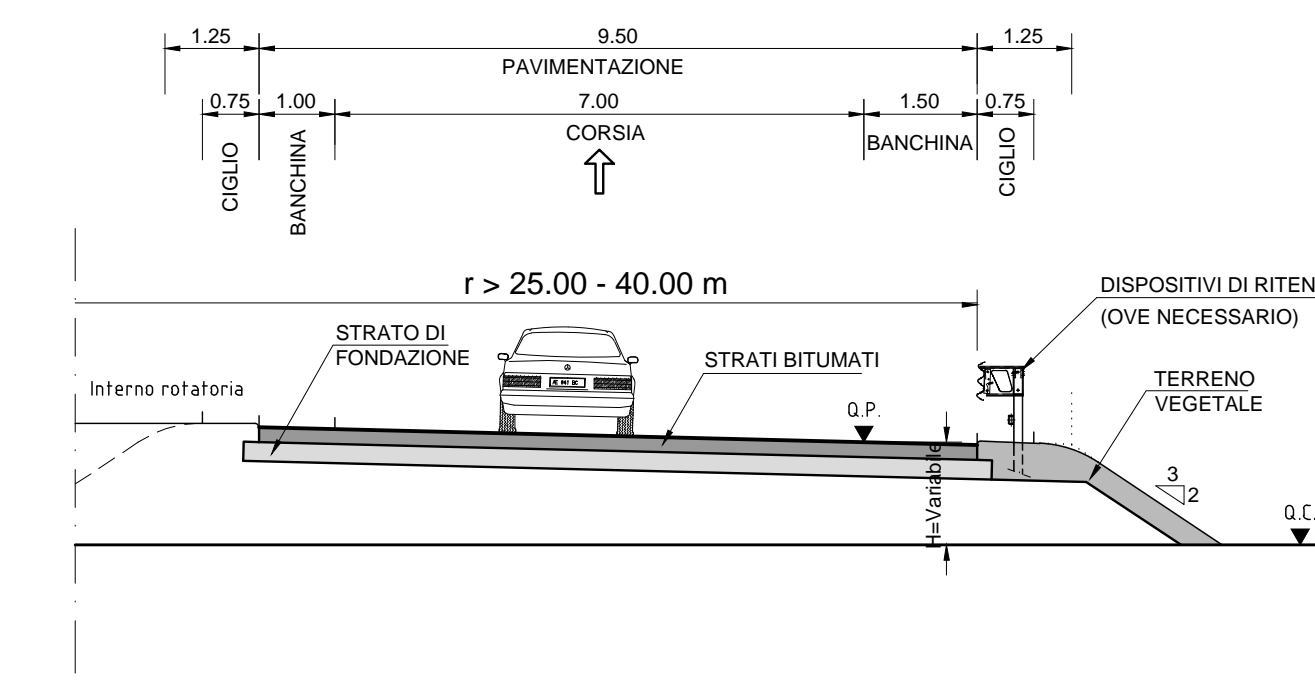

COMMITTENTE:

PROGETTAZIONE:

INFRASTRUTTURE FERROVIARIE STRATEGICHE
 DEFINITE DALLA LEGGE OBIETTIVO N. 443/01

STUDIO DI FATTIBILITA'

TRATTA A.V./A.C. VERONA - PADOVA
 SUB - TRATTA VERONA - VICENZA
 SUB - LOTTO MONTEBELLO V. - VICENZA

OPERE COMPLEMENTARI
 ALL'ATTRAVERSAMENTO FERROVIARIO
 NELLA CITTA' DI VICENZA

STUDIO DELLA VIABILITA'
 SEZIONI TIPO
 Sezioni Tipologiche

SCALA: 1:100

Revis.	Descrizione	Redatta	Data	Verificato	Data	Approvato	Data	Autorizzato data
A	EMISSIONE DEFINITIVA	S. Romeo	29-11-14	G. De Stavola	29-11-14	G. De Stavola	29-11-14	

File: V100.F.VI.AP.ST.001.A.dwg n. Elab.: 013