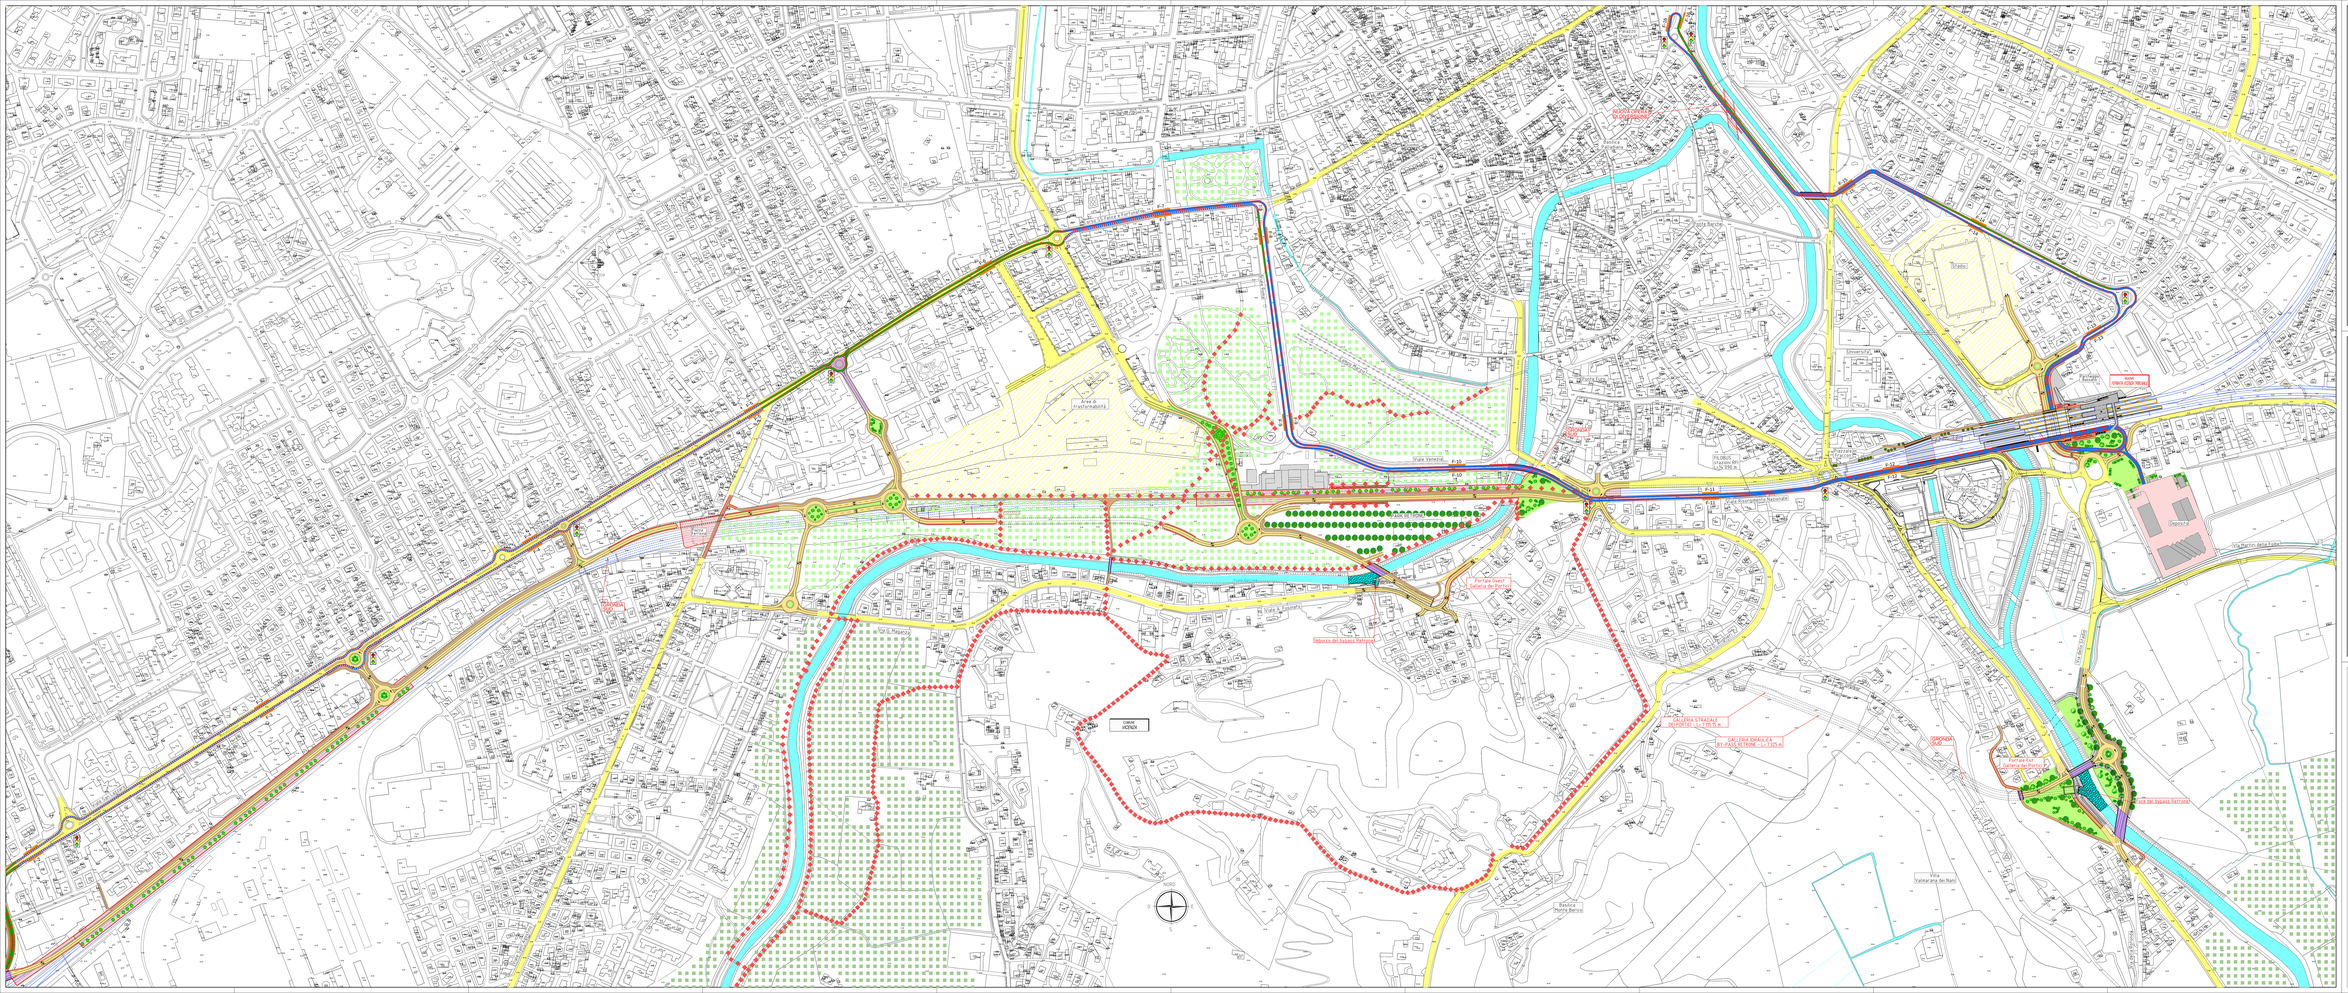

LEGENDA

- CONFINE COMUNALE
- COMUNE VICENZA — SEDE MUNICIPALE
- Fiume Bacchiglione — CORSI D'ACQUA PRINCIPALI
- VENEZIA — INDICAZIONI STRADALI/FERROVIARIE

VIABILITA' ESISTENTE:
- AUTOSTRADE
- STRADA REGIONALE/SOVRACOMUNALE

VIABILITA' IN PROGRAMMA/IN FASE DI REALIZZAZIONE
- ALTRA PROGETTAZIONE

VIABILITA' FERROVIARIA DI PROGETTO
- BINARI ESISTENTI
- BINARI QUADRUPLICAMENTO

OPERE CONNESSE

VIABILITA' STRADALE DI PROGETTO
- OPERE DI PROGETTO (Viabilità stradale - Rilevato/trincea)
- OPERE DI PROGETTO (Viabilità stradale - Viadotti/ponti)
- OPERE DI PROGETTO (Viabilità stradale - Opere di ambito ferroviario)
- OPERE DI PROGETTO (Area a verde)
- OPERE DI PROGETTO (Viabilità stradale - Rotatorie)
- OPERE DI PROGETTO (Parcheggio)
- PERCORSI CICLO-PEDONALE
- AREE A VERDE
- AREE DEMANIALI

SISTEMA DI TRASPORTO PUBBLICO DI TIPO FILOVIARIO
- CORSIA RISERVATA SENZA REDIZIONE PARCHEGGI
- CORSIA RISERVATA CON REDIZIONE PARCHEGGI
- CORSIA PROMISCUA
- P+1 — FERMATA FILOBUS

COMMITTENTE:

Consorzio Iric'n' Due

PROGETTAZIONE

C.Farm Consorzio Stabile Progetti Srl

Ing. Paolo Tavella

INFRASTRUTTURE FERROVIARIE STRATEGICHE
DEFINITE DALLA LEGGE OBIETTIVO N. 443/01

STUDIO DI FATTIBILITA'

TRATTA A.V./A.C. VERONA - PADOVA
SUB - TRATTA VERONA - VICENZA
SUB - LOTTO MONTEBELLO V. - VICENZA

OPERE COMPLEMENTARI
ALL'ATTRAVERSAMENTO FERROVIARIO
NELLA CITTA' DI VICENZA

STUDIO DELLA VIABILITA'
PLANIMETRIE
Planimetria di progetto - Tavola 2/2

SCALA: 1:2000

COMMESSA	LOTTO	FASE	ANNO	CATEGORIA	GARA/LOTTO	PROGRESS.	REVISIONE
VI	00	F	VI	AP	PL	002	A

Revis.	Descrizione	Redatto	Data	Verificato	Data	Approvato	Data	Autorizzato	data
A	EMISSIONE DEFINITIVA	G. Romeo	28/11/16	G. De Dominici	28/11/16	G. De Dominici	28/11/16		

File: VI.00.F.VI.AP.PL.002.A.dwg

n. Elab.: 016