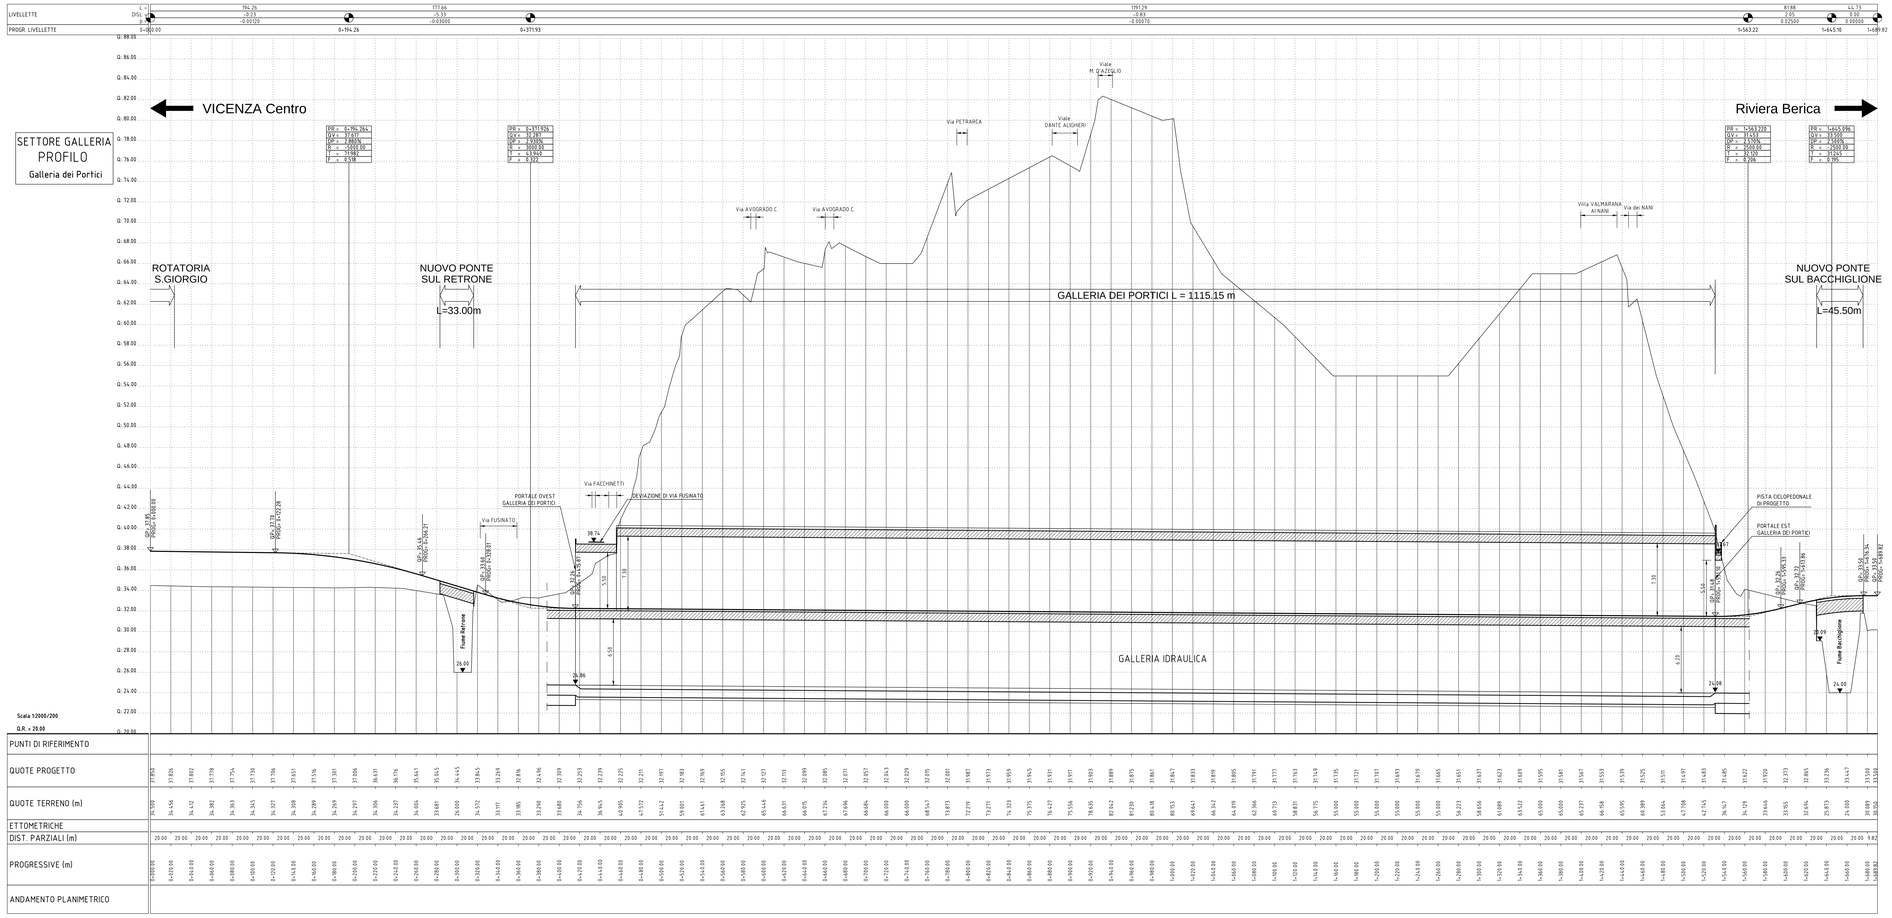

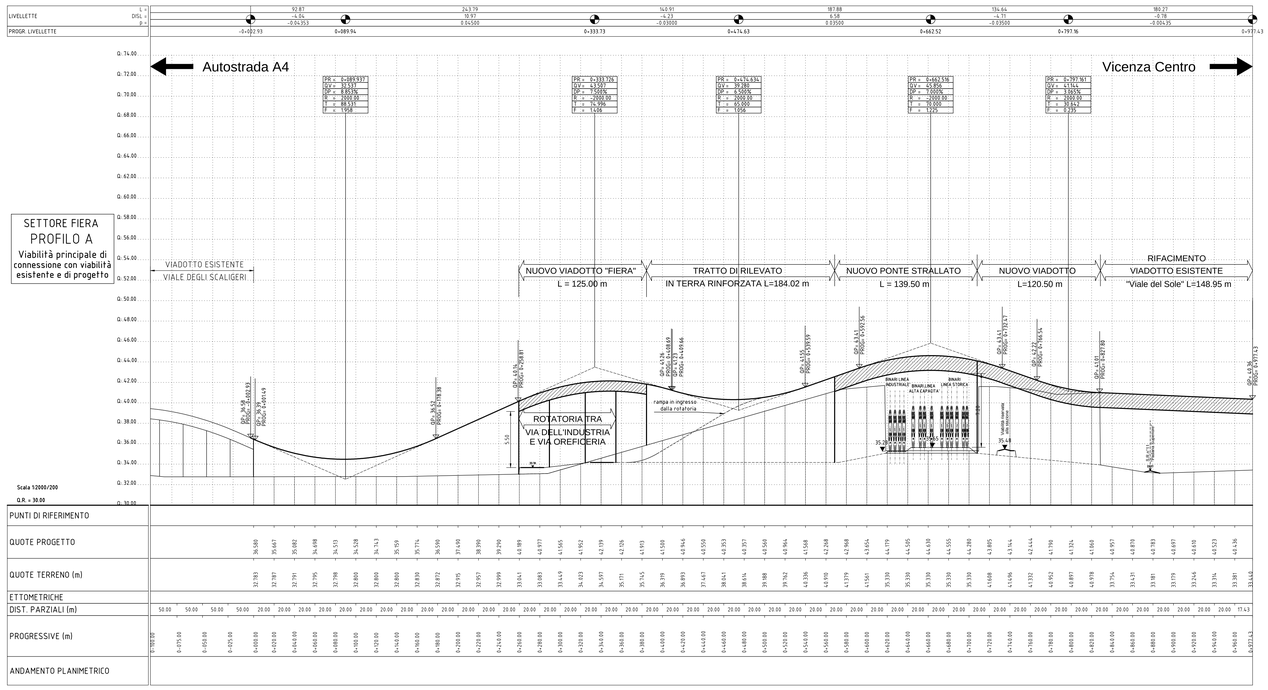

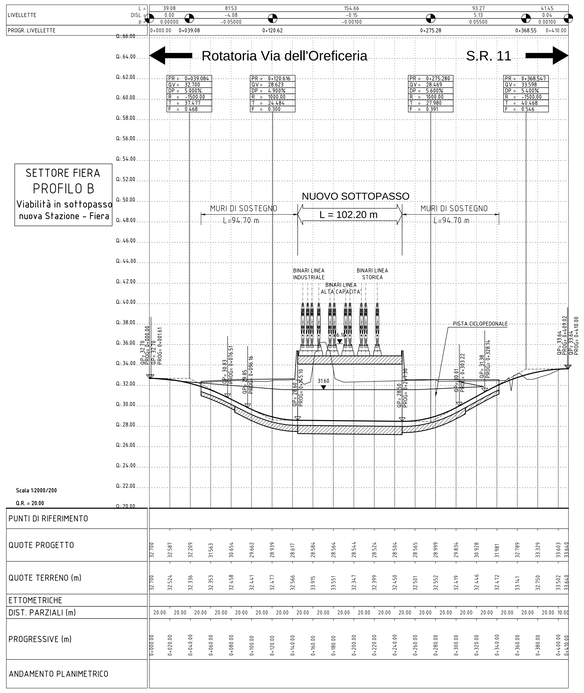

COMMITTENTE:

Consorzio IricAV Due

PROGETTAZIONE

CCarm engineering & consulting Marghera - VE

ORDINE DEGLI INGEGNERI DELLA PROVINCIA DI VENEZIA
ING. LUCA STAVOLE
Sezione A - Civile e Ambientale
Settore a) Ingegneria Civile e Ambientale
n. 5748

INFRASTRUTTURE FERROVIARIE STRATEGICHE
DEFINITE DALLA LEGGE OBIETTIVO N. 443/01

STUDIO DI FATTIBILITA'

TRATTA A.V./A.C. VERONA - PADOVA
SUB - TRATTA VERONA - VICENZA
SUB - LOTTO MONTEBELLO V. - VICENZA

OPERE COMPLEMENTARI
ALL'ATTRAVERSAMENTO FERROVIARIO
NELLA CITTA' DI VICENZA

STUDIO DELLA VIABILITA'
PROFILI SIGNIFICATIVI
Profili di progetto - Tavola 2/2

SCALA : 1:2'000/200

COMMESSA	LOTTO	FASE	AMBITO	CATEGORIA	TIPO ELABORATO	PROGRESS.	REVISIONE
VI	00	F	VI	AP	PR	002	A

Revis.	Descrizione	Redatto	Data	Verificato	Data	Approvato	Data	Autorizzato data
A	EMISSIONE DEFINITIVA	S. Romeo	29-11-14	G. De Stavola	29-11-14	G. De Stavola	29-11-14	

File: VI.00.F.VI.AP.PR.002.A.dwg

n. Elab.: 018