


GALLERIA STRADALE E IDRAULICA

VIABILITA' PRINCIPALE BIDIREZIONALE

Conforme strade locali ambito extraurbano
categoria F - D.M. 05/11/2001

SCALA 1:100

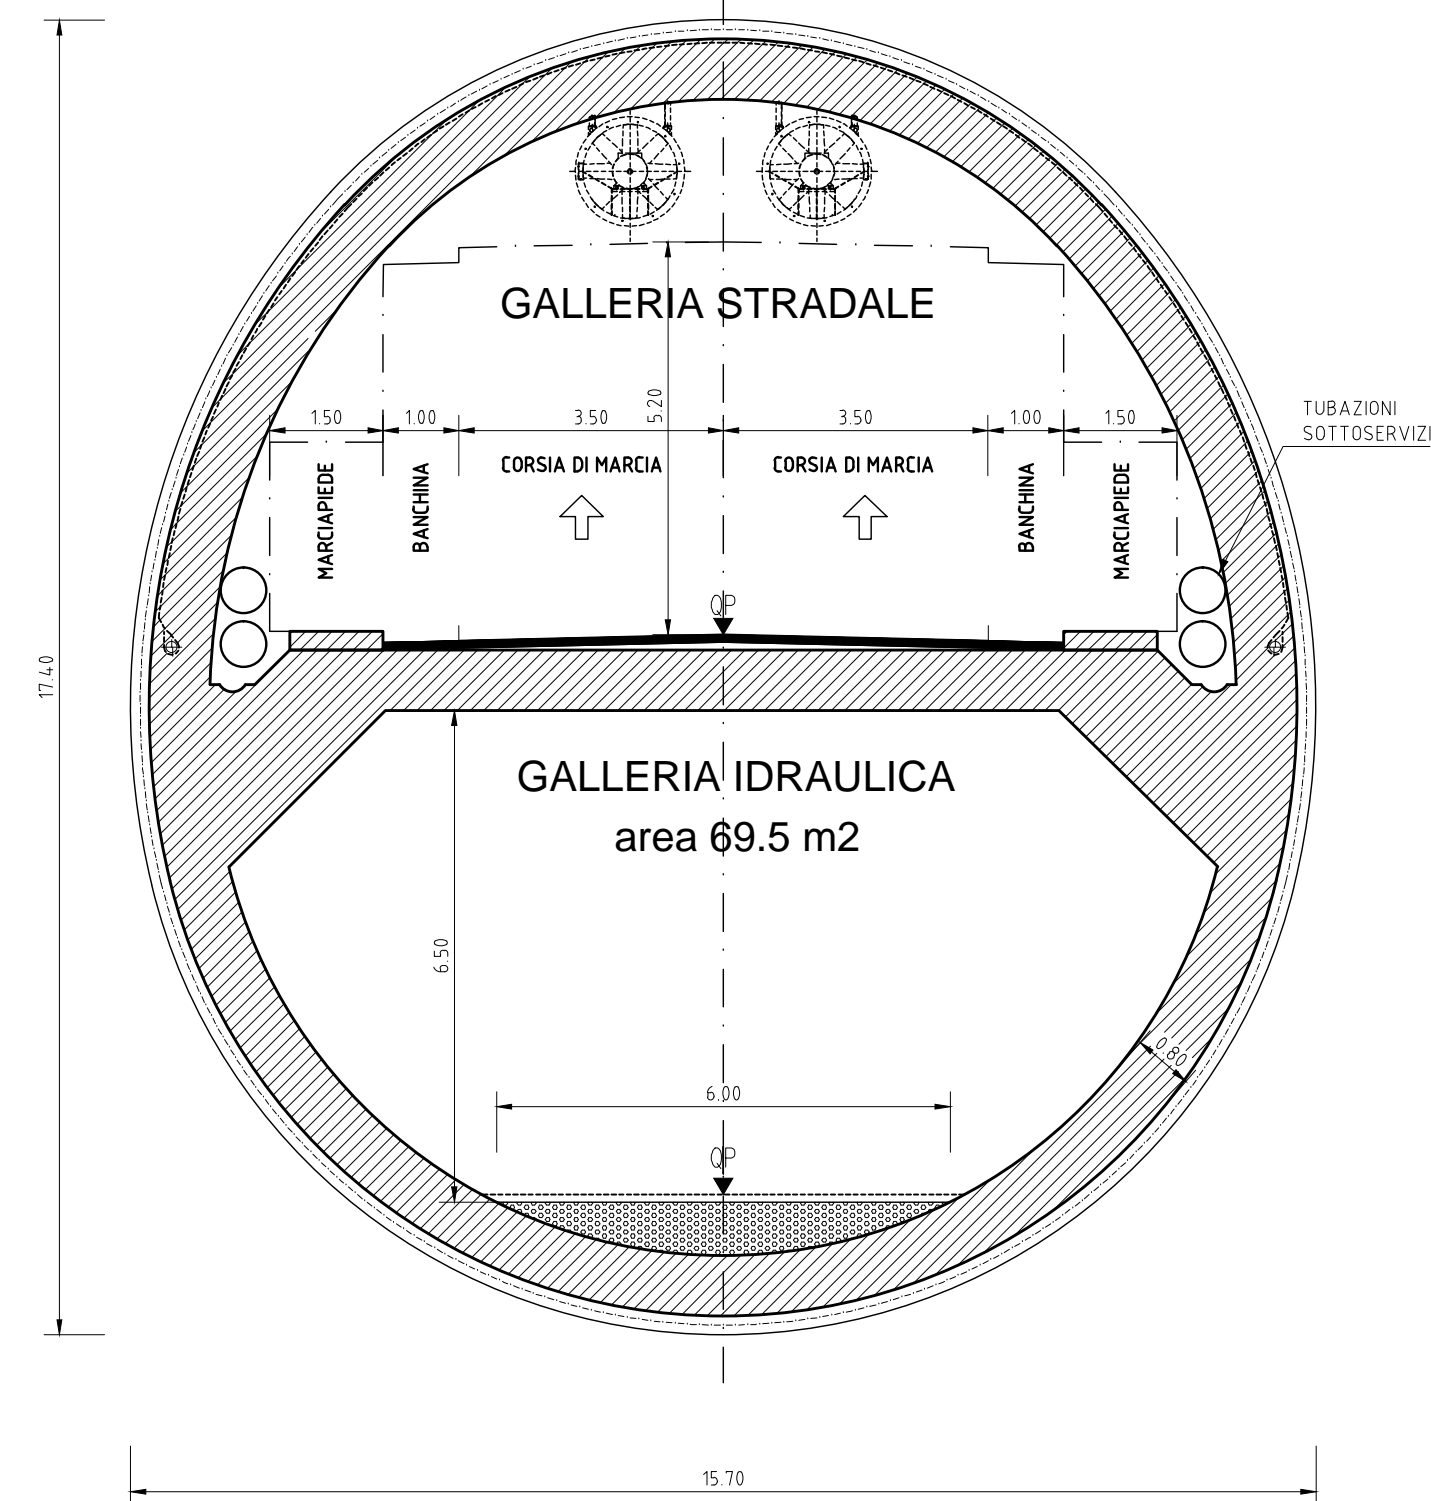


GALLERIA STRADALE E IDRAULICA

VIABILITA' PRINCIPALE BIDIREZIONALE

Conforme strade locali ambito extraurbano
categoria F - D.M. 05/11/2001
con piazzola di sosta

SCALA 1:100

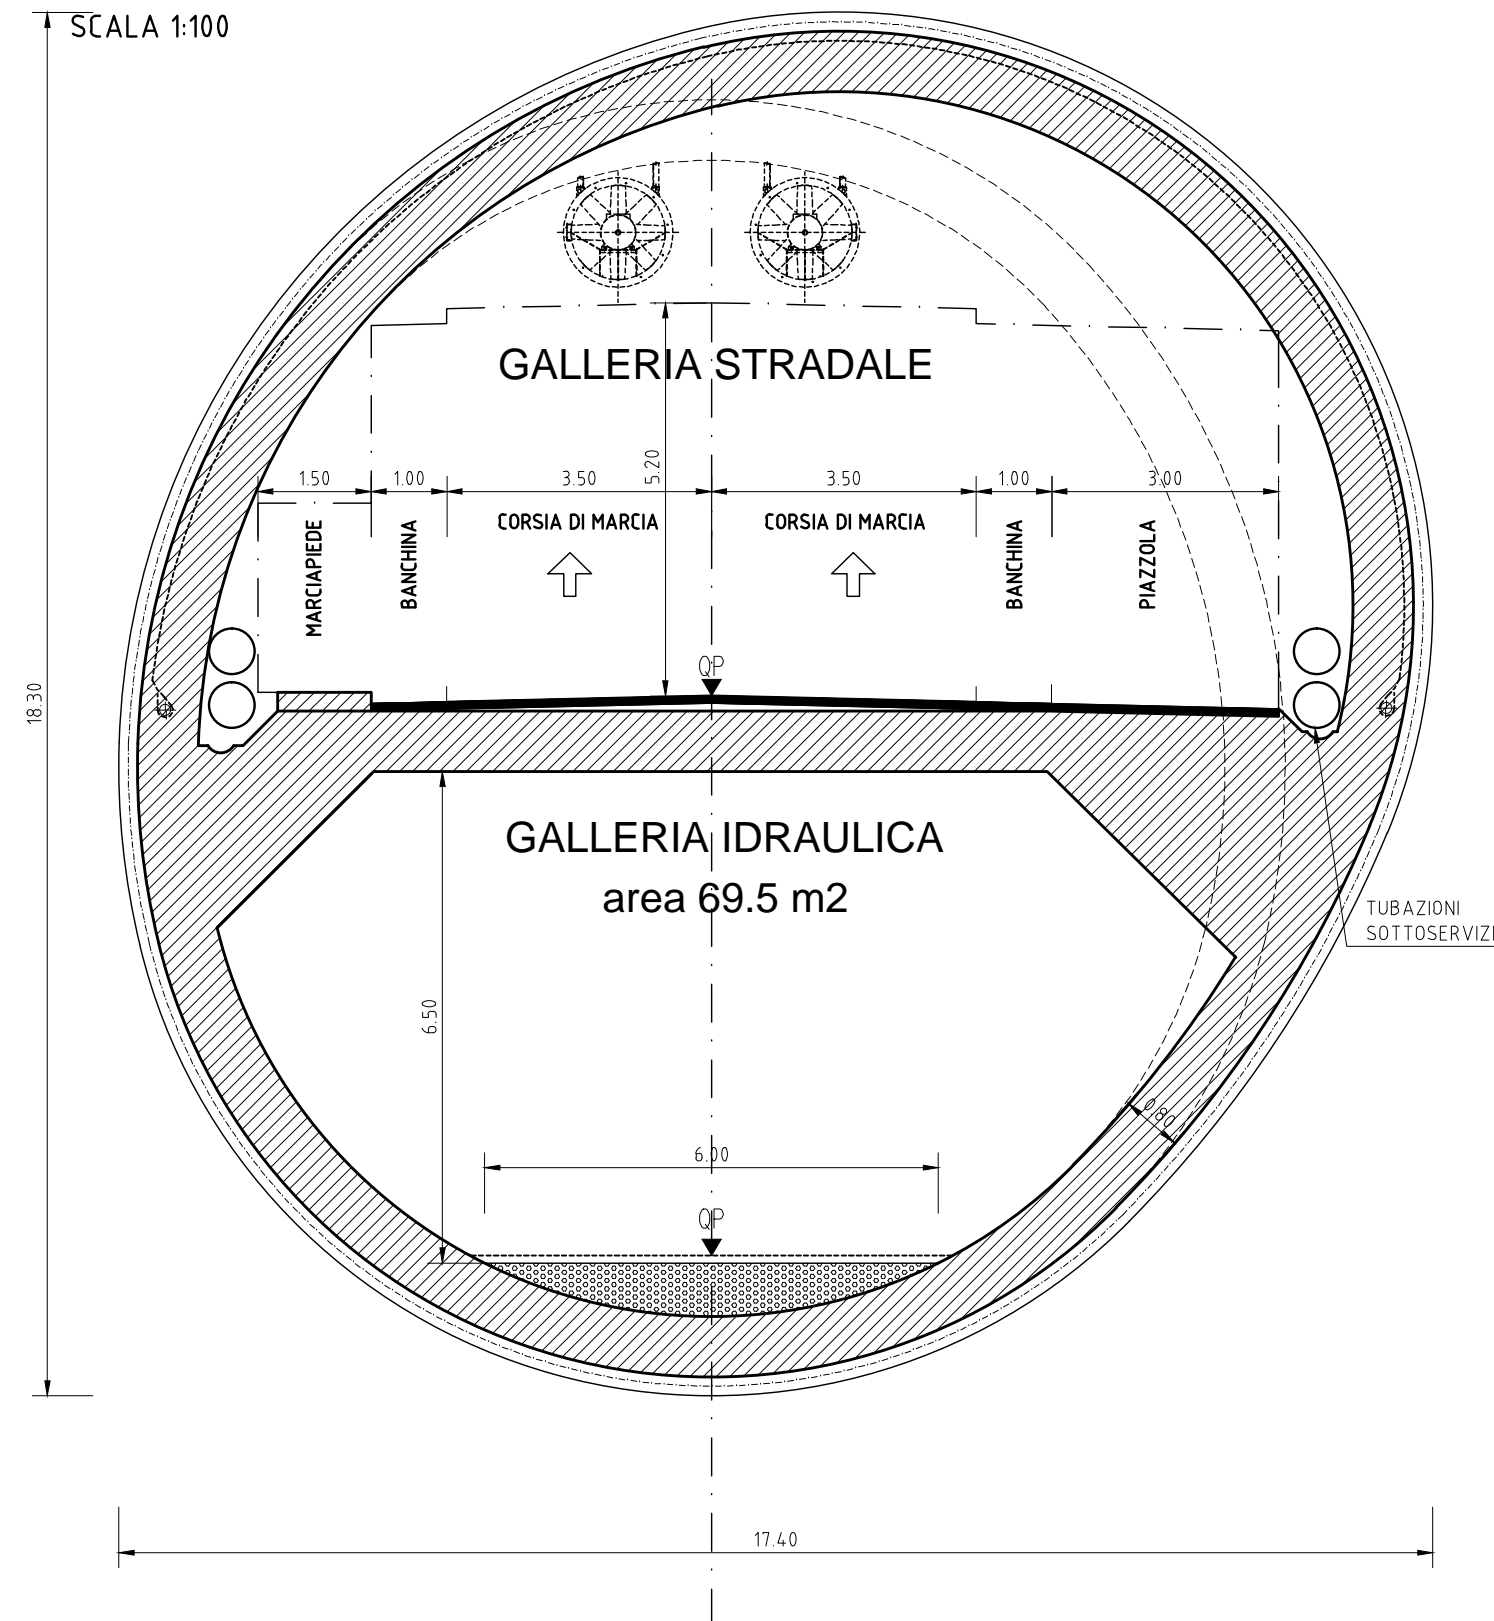


TRATTO ALL'APERTO

VIABILITA' PRINCIPALE BIDIREZIONALE

Conforme strade locali ambito extraurbano
categoria F - D.M. 05/11/2001

SCALA 1:100

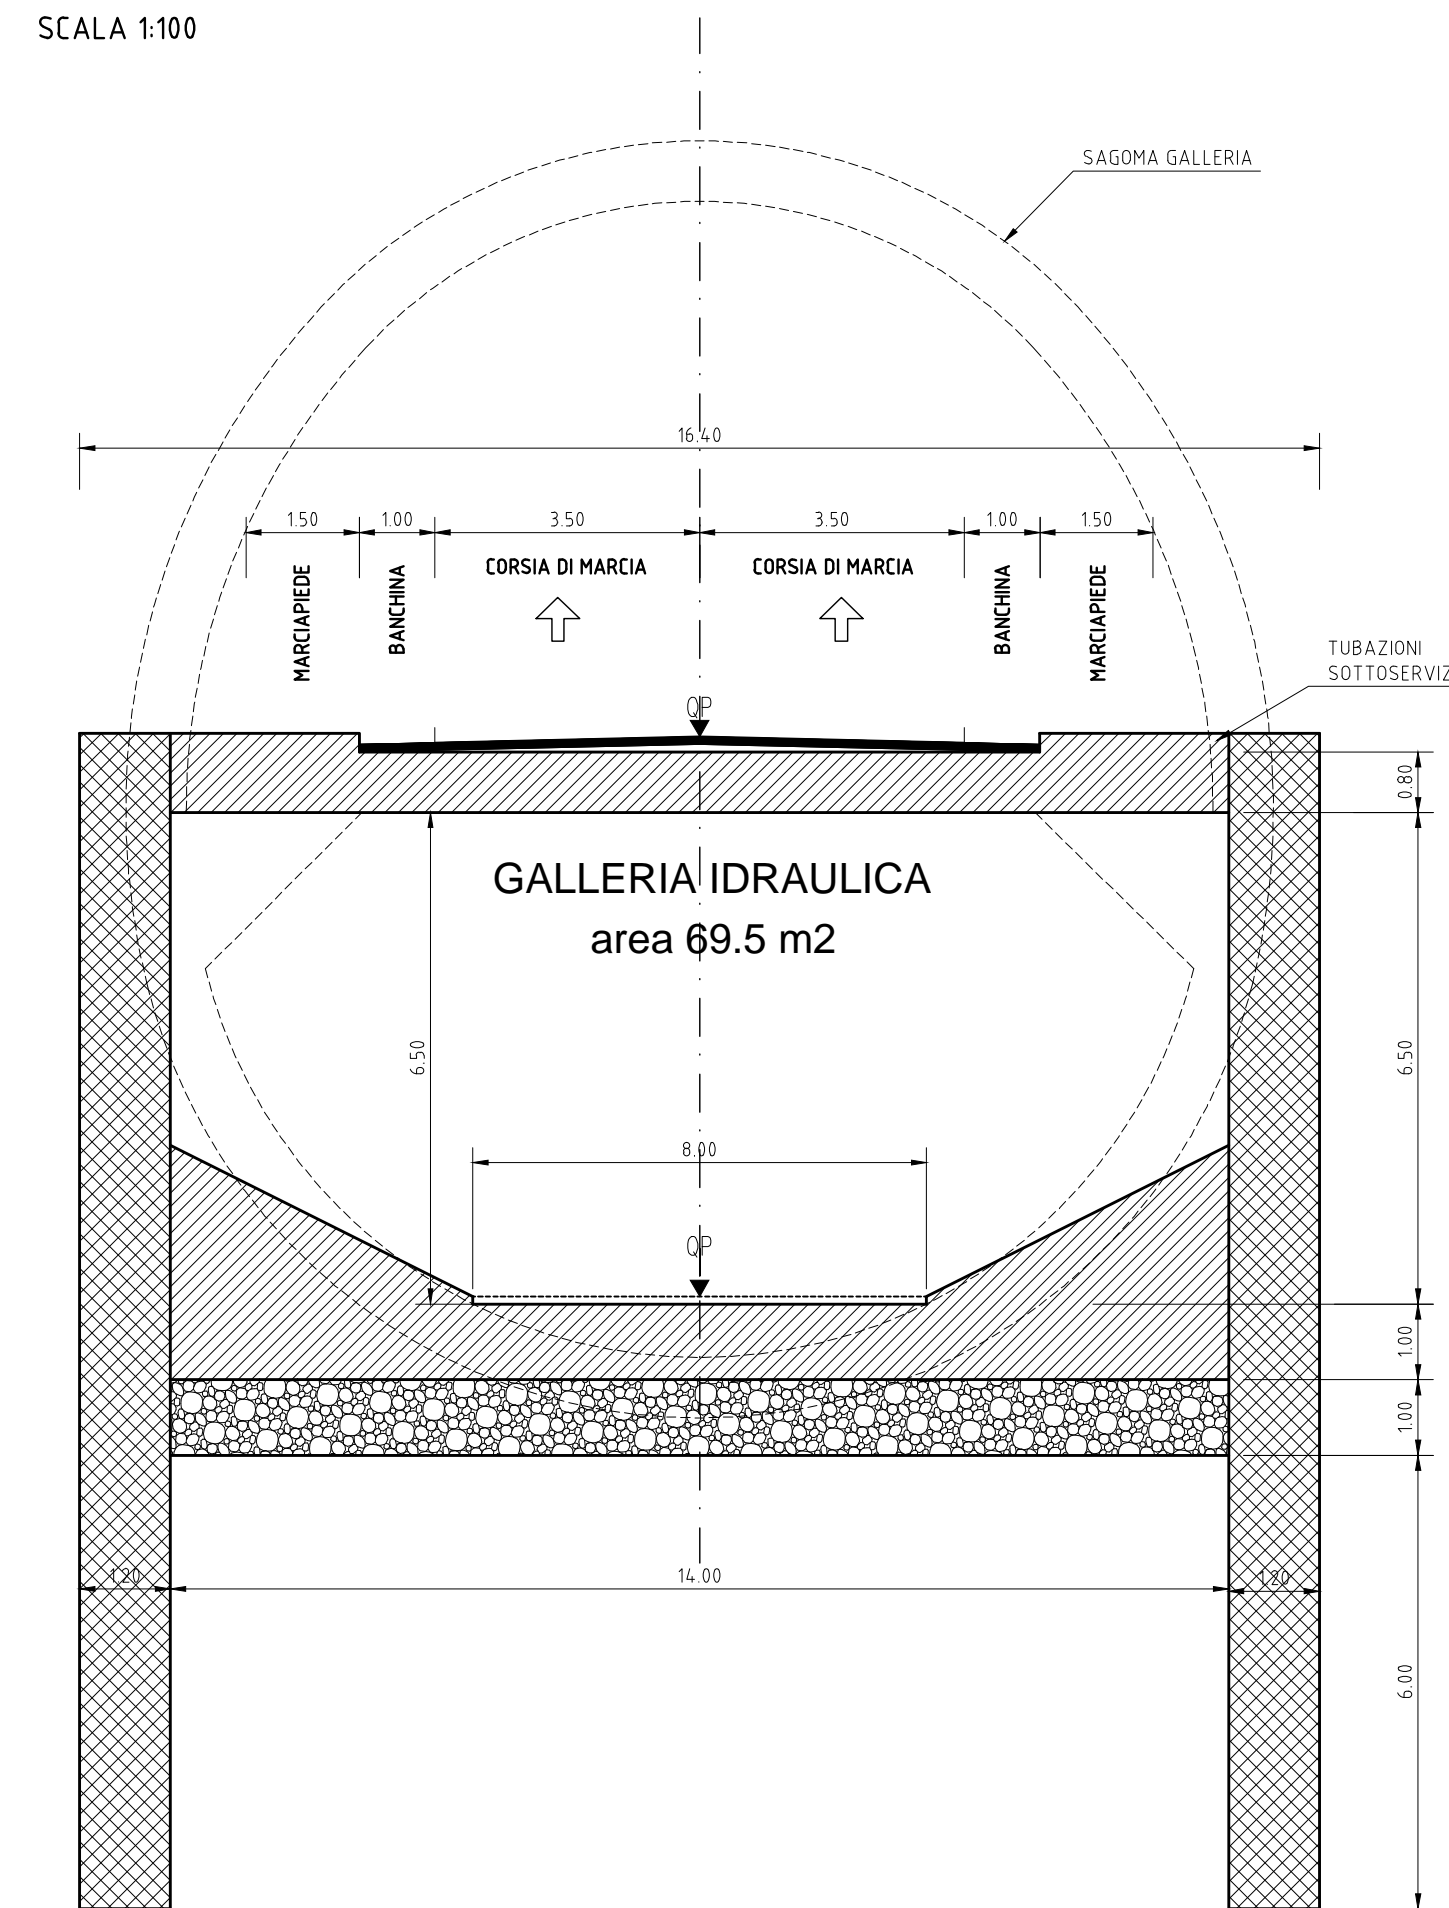

COMMITTENTE:



PROGETTAZIONE



INFRASTRUTTURE FERROVIARIE STRATEGICHE
DEFINITE DALLA LEGGE OBIETTIVO N. 443/01

STUDIO DI FATTIBILITA'

TRATTA A.V./A.C. VERONA - PADOVA
SUB - TRATTA VERONA - VICENZA
SUB - LOTTO MONTEBELLO V. - VICENZA

OPERE COMPLEMENTARI
ALL'ATTRAVERSAMENTO FERROVIARIO
NELLA CITTA' DI VICENZA

OPERE D'ARTE
GALLERIA DEI PORTICI
Sezioni tipologiche

SCALA :

1:100

COMMESSA LOTTO FASE AMBITO CATEGORIA TIPO ELABORATO PROGRESS. REVISIONE

VI 00 F OA GP ST 001 A

Revis.	Descrizione	Redatto	Data	Verificato	Data	Approvato	Data	Autorizzato data
A	EMISSIONE DEFINITIVA	S. Romeo	29-11-14	G. De Stavola	29-11-14	G. De Stavola	29-11-14	

File: VI.00.F.OA.GP.ST.001.A.dwg

n. Elab.: 020