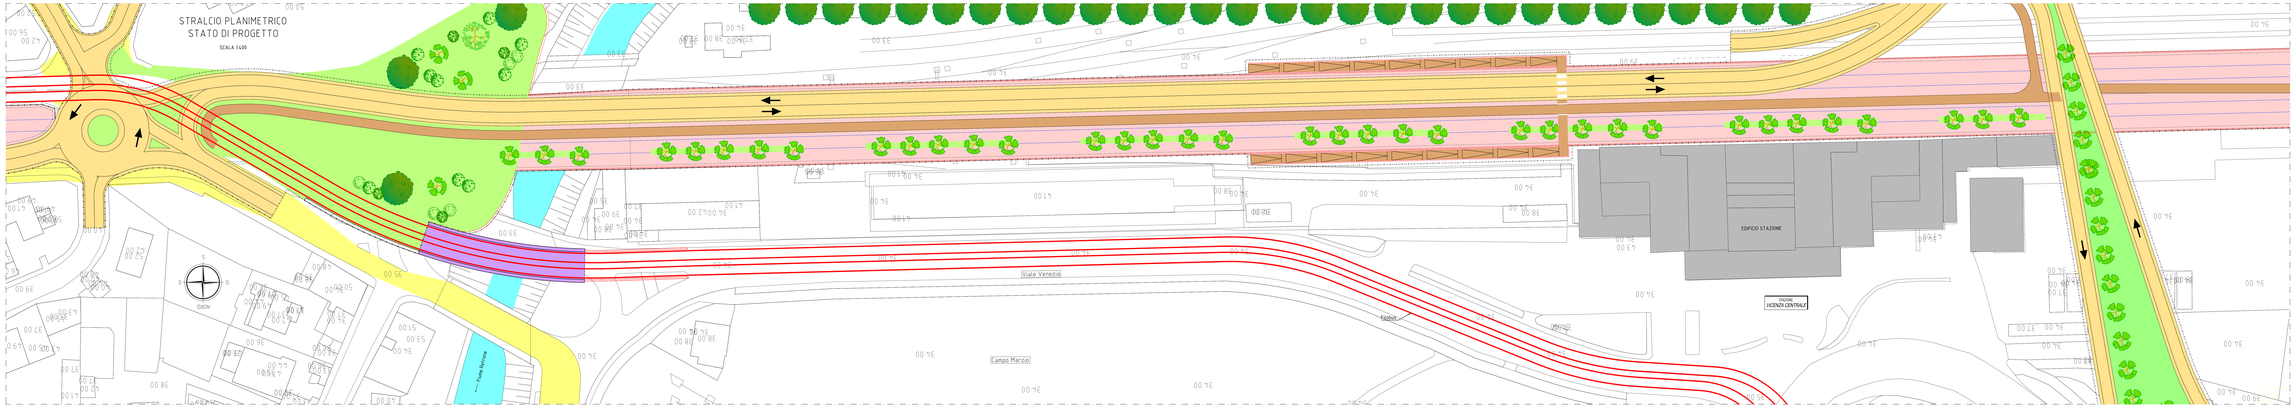

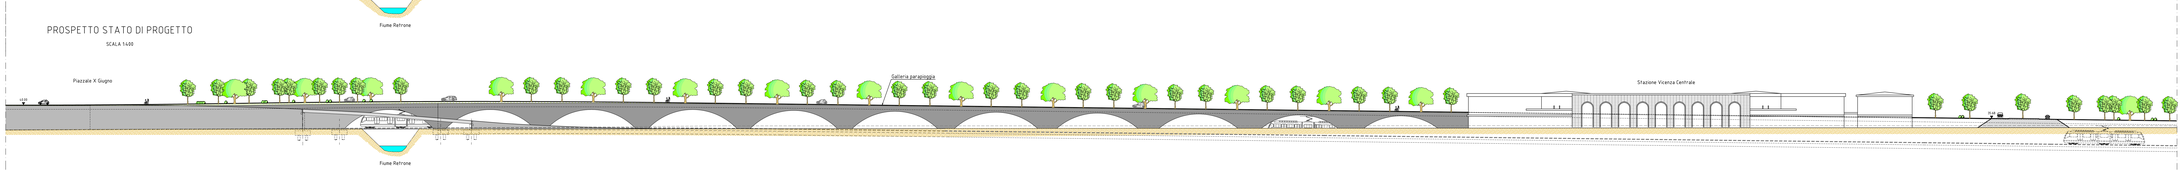

LEGENDA

- CONFINE COMUNALE
- CAPOLUOGO VICENZA — SEDE MUNICIPALE
- Fiume Bacchiglione — CORSI D'ACQUA PRINCIPALI
- VENEZIA — INDICAZIONI STRADALI/FERROVIARIE

VIABILITA' ESISTENTE:
- AUTOSTRADE
- STRADA REGIONALE/ SOVRACOMUNALE

VIABILITA' FERROVIARIA DI PROGETTO:
- BINARI ESISTENTI
- BINARI QUADRUPLICAMENTO

OPERE CONNESSE

VIABILITA' STRADALE DI PROGETTO:
- OPERE DI PROGETTO (Viabilità stradale) - Rilevati/trincee
- OPERE DI PROGETTO (Viabilità stradale) - Viadotti/ponti
- OPERE DI PROGETTO (Viabilità stradale) - Opere di ambito ferroviario
- OPERE DI PROGETTO (Area a verde)
- OPERE DI PROGETTO (Viabilità stradale) - Rotatorie
- OPERE DI PROGETTO (Parcheggio)

SISTEMA DI TRASPORTO PUBBLICO DI TIPO FILOVIARIO
- CORSIA RISERVATA SENZA RIDUZIONE PARCHEGGI
- CORSIA RISERVATA CON RIDUZIONE PARCHEGGI
- CORSIA PROMISCUA
- F-1 — FERMATA FILOBUS

COMMITTENTE:

Consorzio IricAV Due

PROGETTAZIONE

CFarm Consulenze Progetti Servizi

ISO 9001 Bureau Veritas

INFRASTRUTTURE FERROVIARIE STRATEGICHE
DEFINITE DALLA LEGGE OBIETTIVO N. 443/01

STUDIO DI FATTIBILITA'

TRATTA A.V./A.C. VERONA - PADOVA
SUB - TRATTA VERONA - VICENZA
SUB - LOTTO MONTEBELLO V. - VICENZA

OPERE COMPLEMENTARI ALL'ATTRAVERSAMENTO FERROVIARIO NELLA CITTA' DI VICENZA

OPERE D'ARTE
TRINCEE E GALLERIE ARTIFICIALI
Rampe Sarita Libera - Planimetria e prospetti

SCALA 1: 1:400

COMMESSA	LOTTO	FASE	ENTE	TIPO DOC.	OPERA/DISC.	PROGRESSIVO	REVISIONE
VI	00	F	DA	TG	PG	003	A

Rev.n.	Descrizione	Redatto	Data	Verificato	Data	Approvato	Data	Autorizzato data
A	EMISSIONE DEFINITIVA	S.Nonne	29/11/14	G. De Stavola	29/11/14	G. De Stavola	29/11/14	

File: VI.00.F.DA.TG.PG.003.A.dwg

n. Elab.: 023