



PIANTA FONDAZIONI

SCALA 1500

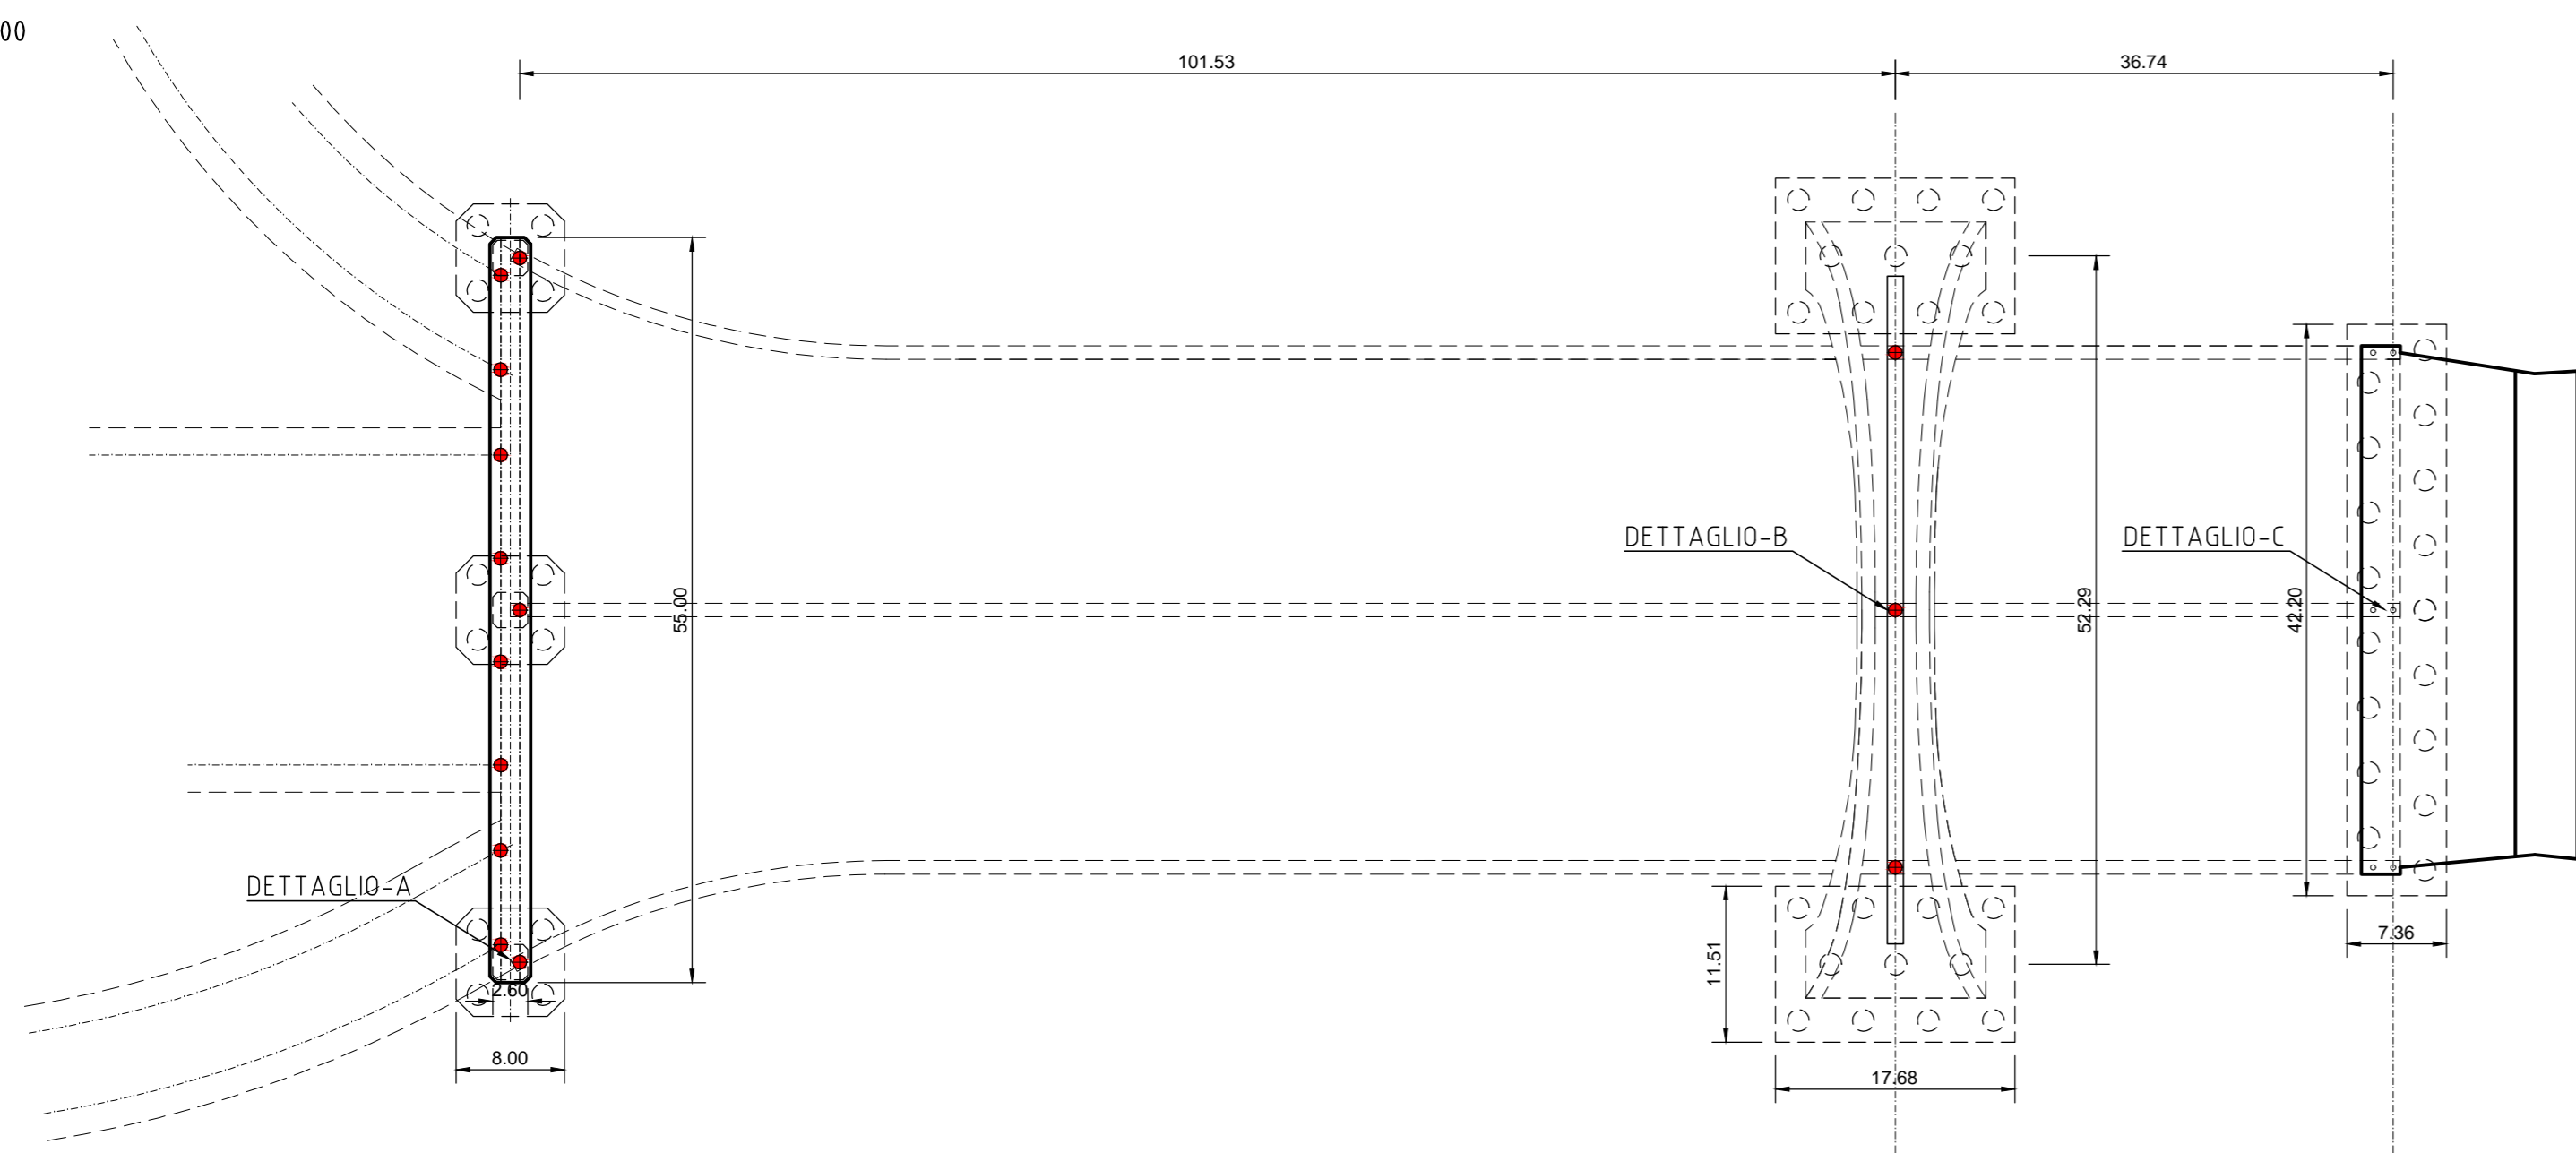


DETTAGLIO-A

SCALA 1:250

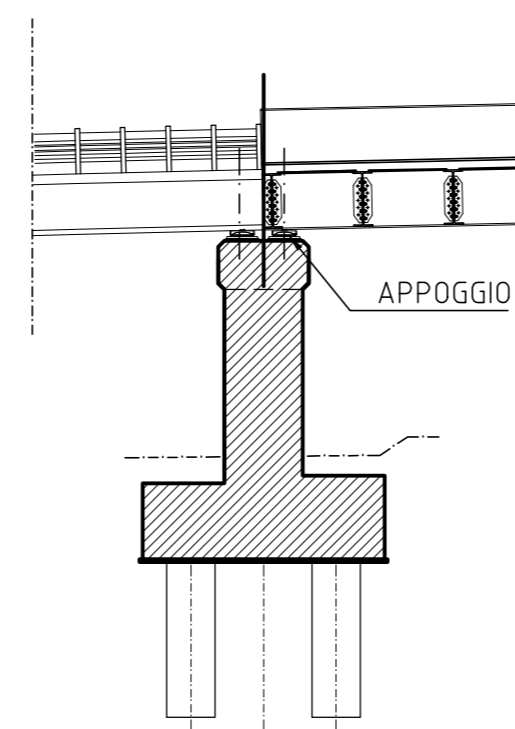


DETTAGLIO-B

SCALA 1:250

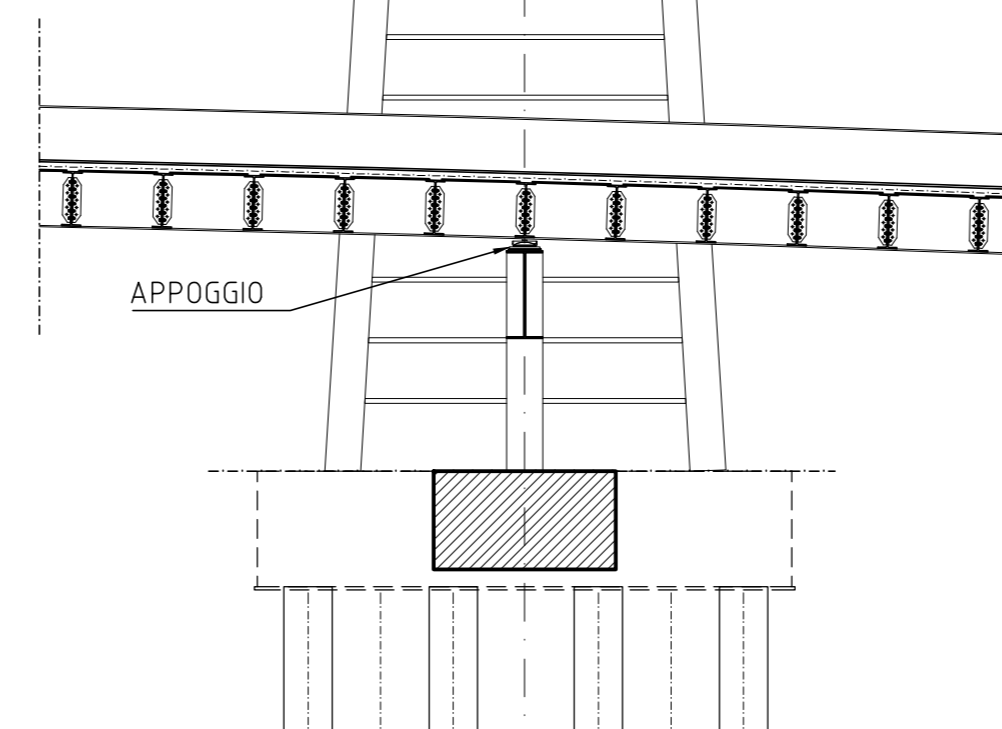


DETTAGLIO-C

SCALA 1:250

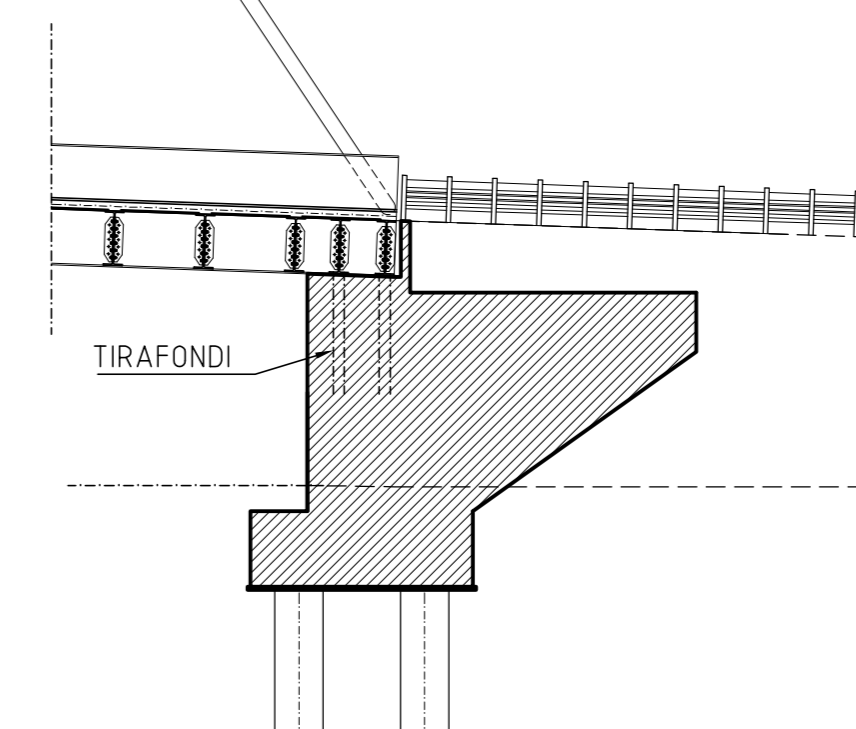


PIANTA IMPALCATO

SCALA 1500

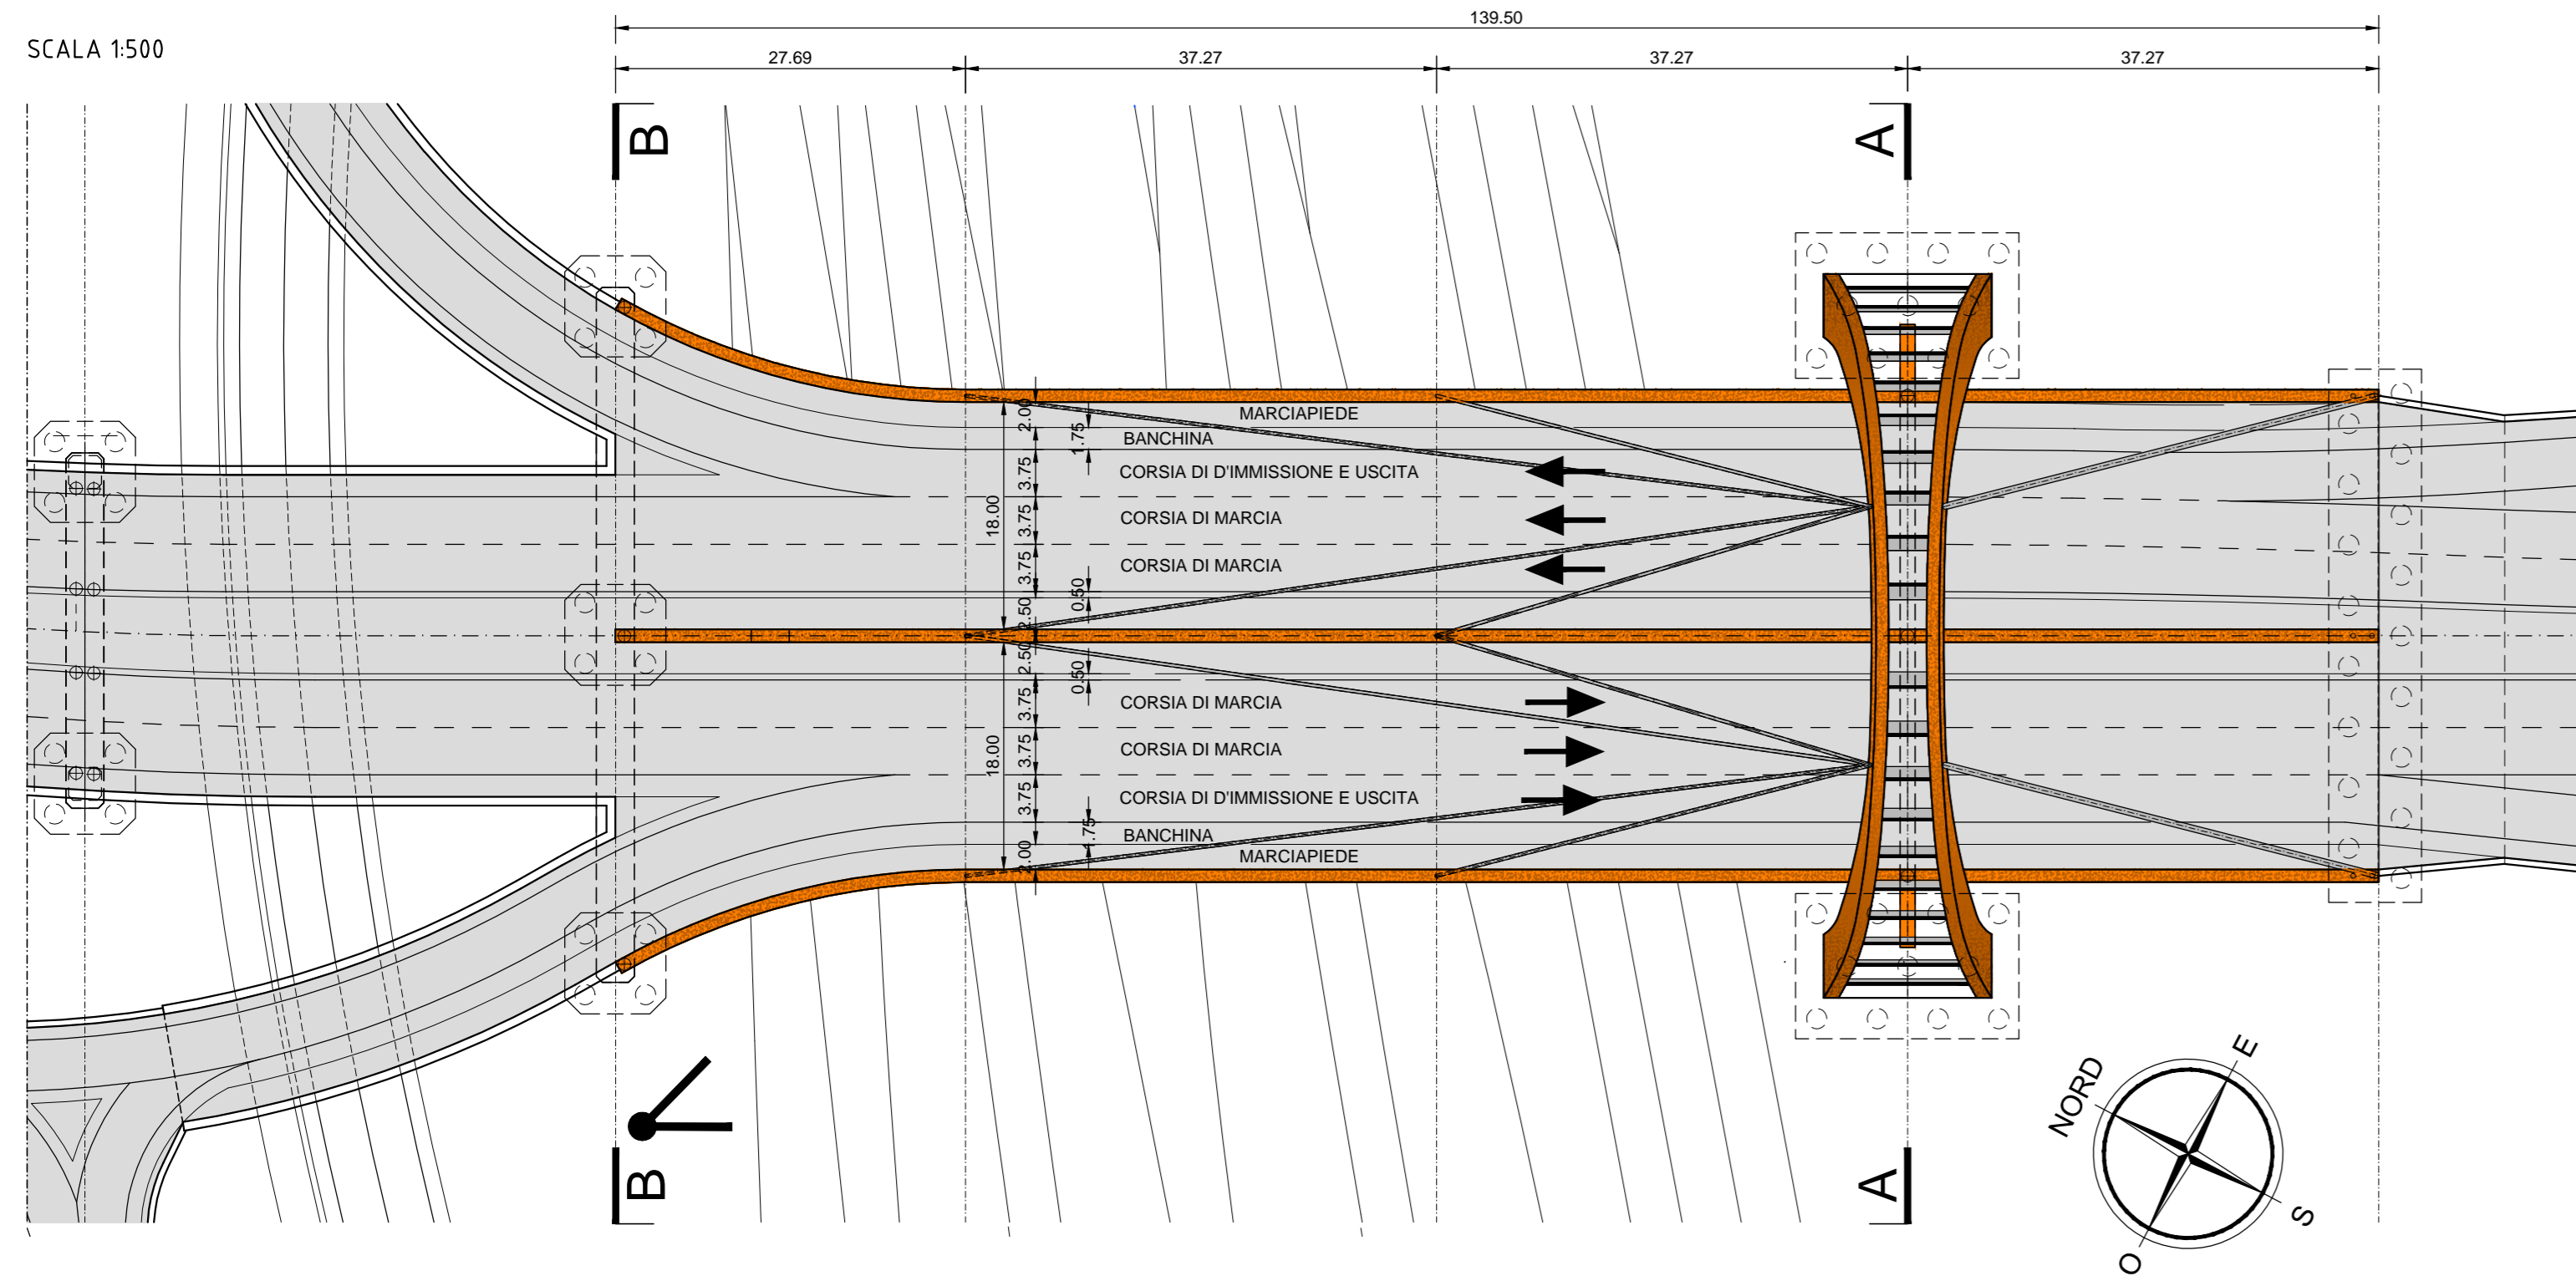


PROSPETTIVA

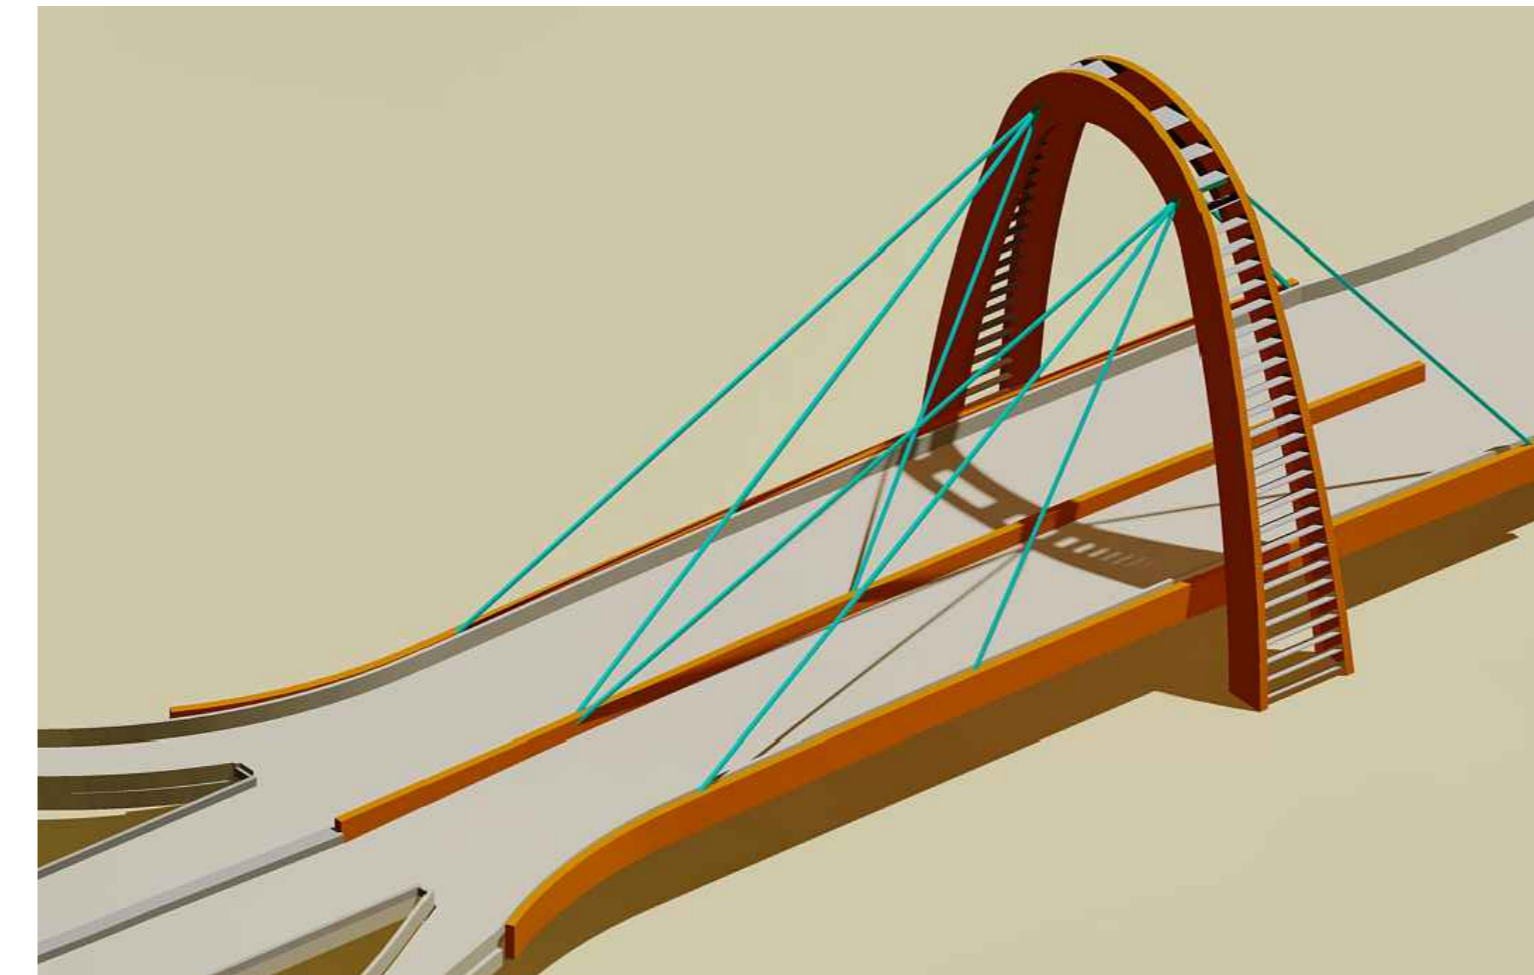


PROPETTO

SCALA 1500

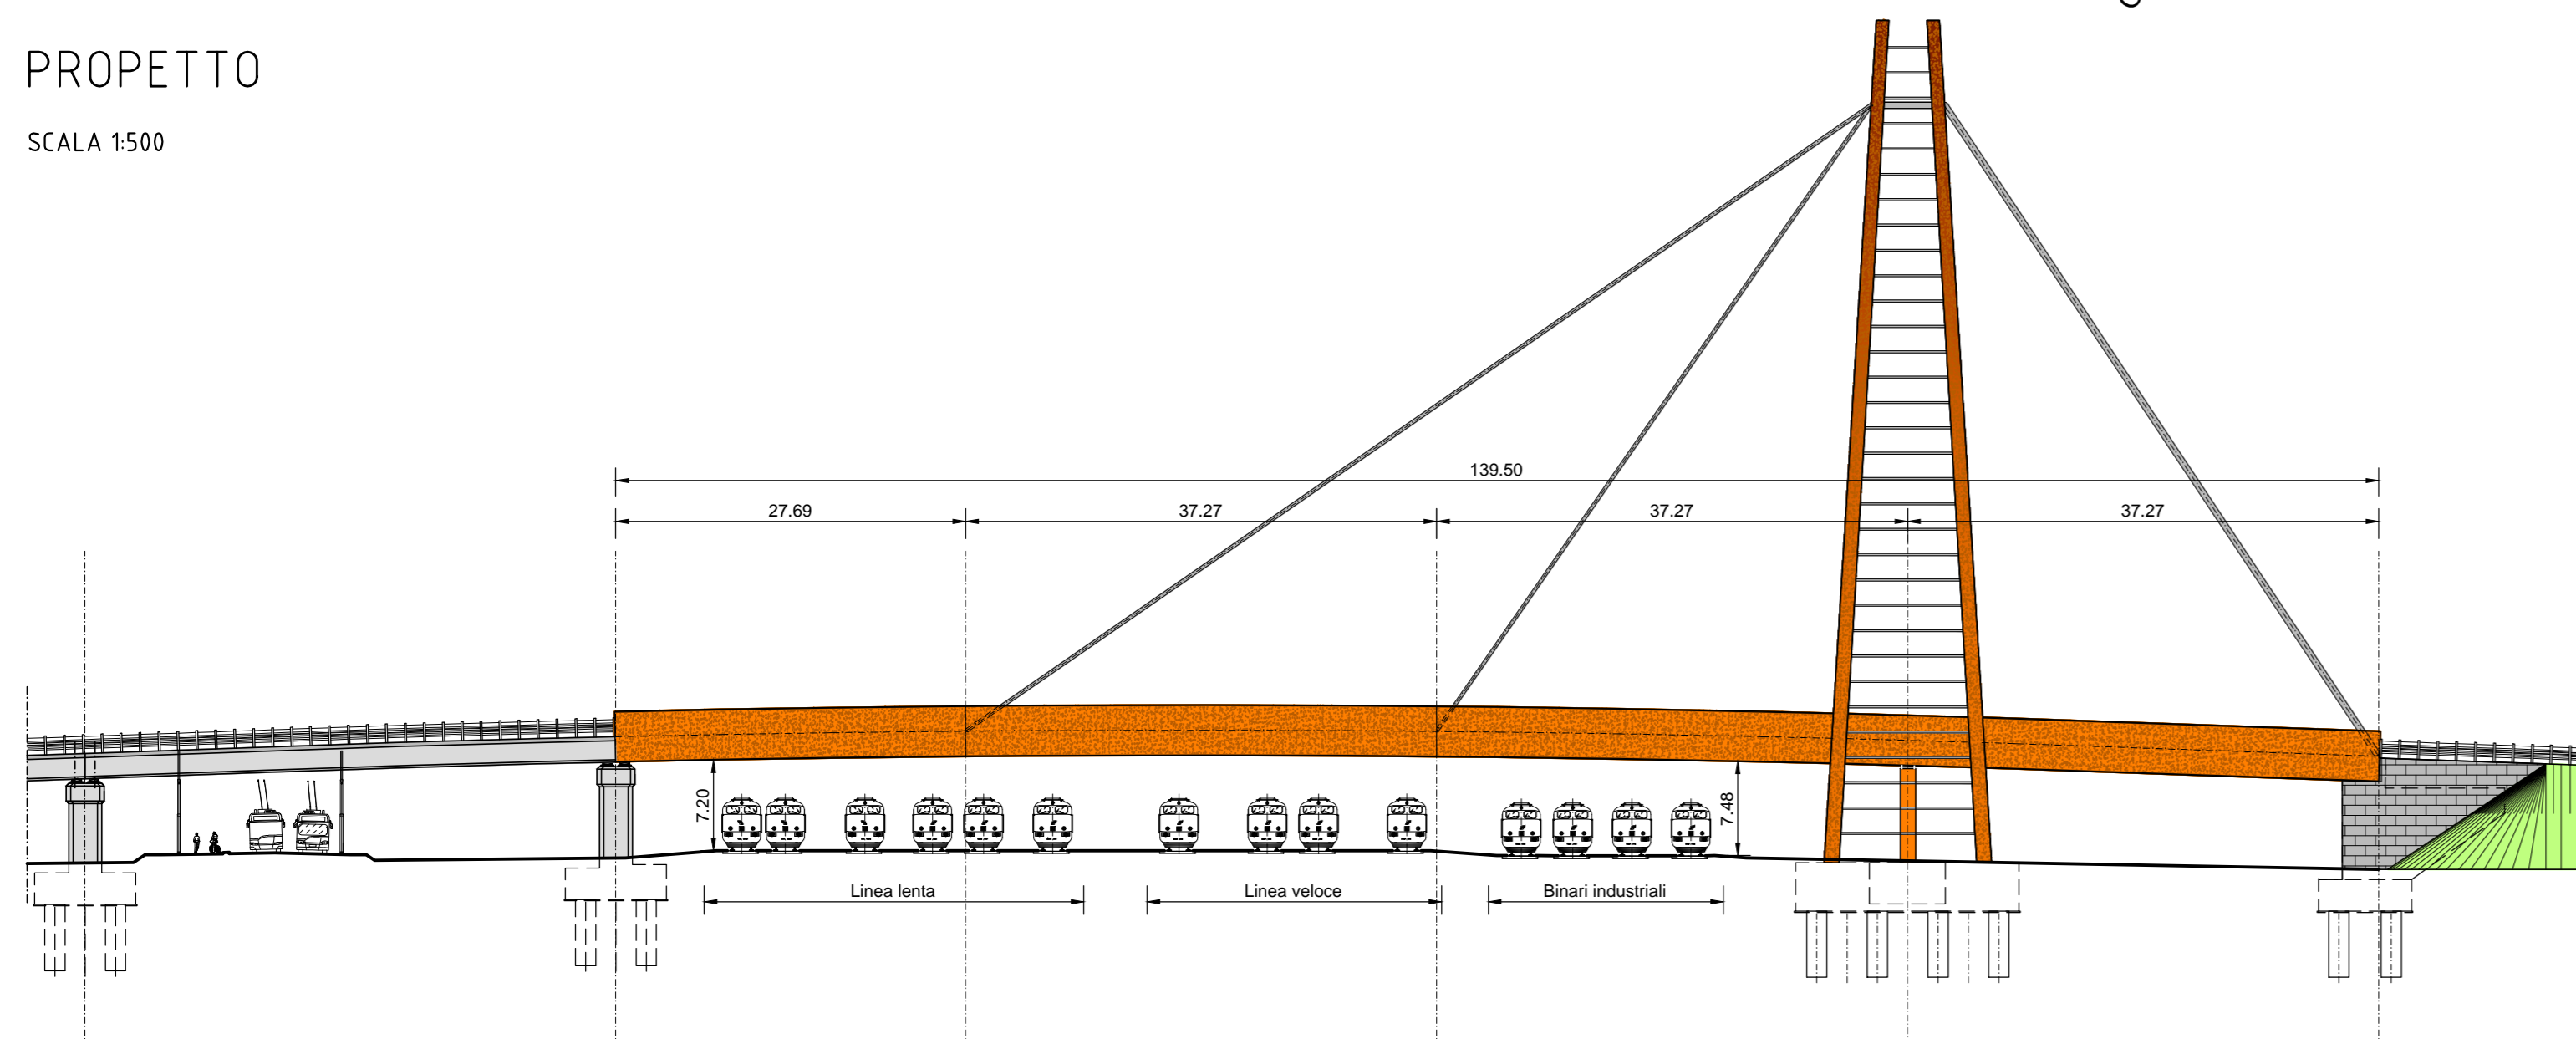


SEZIONE A-A

SCALA 1500

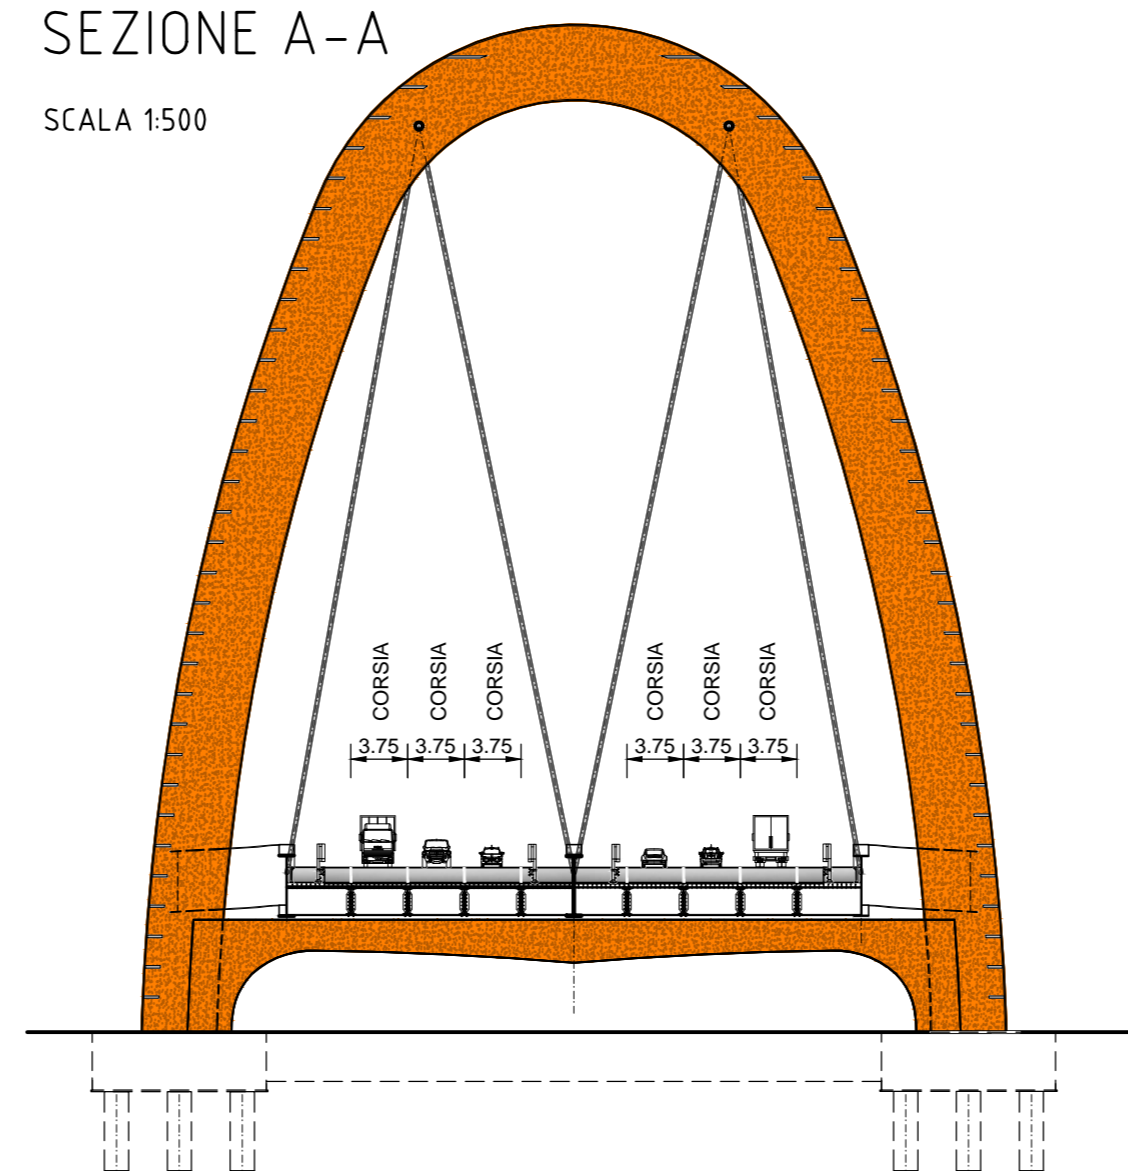


SEZIONE B-B

SCALA 1500

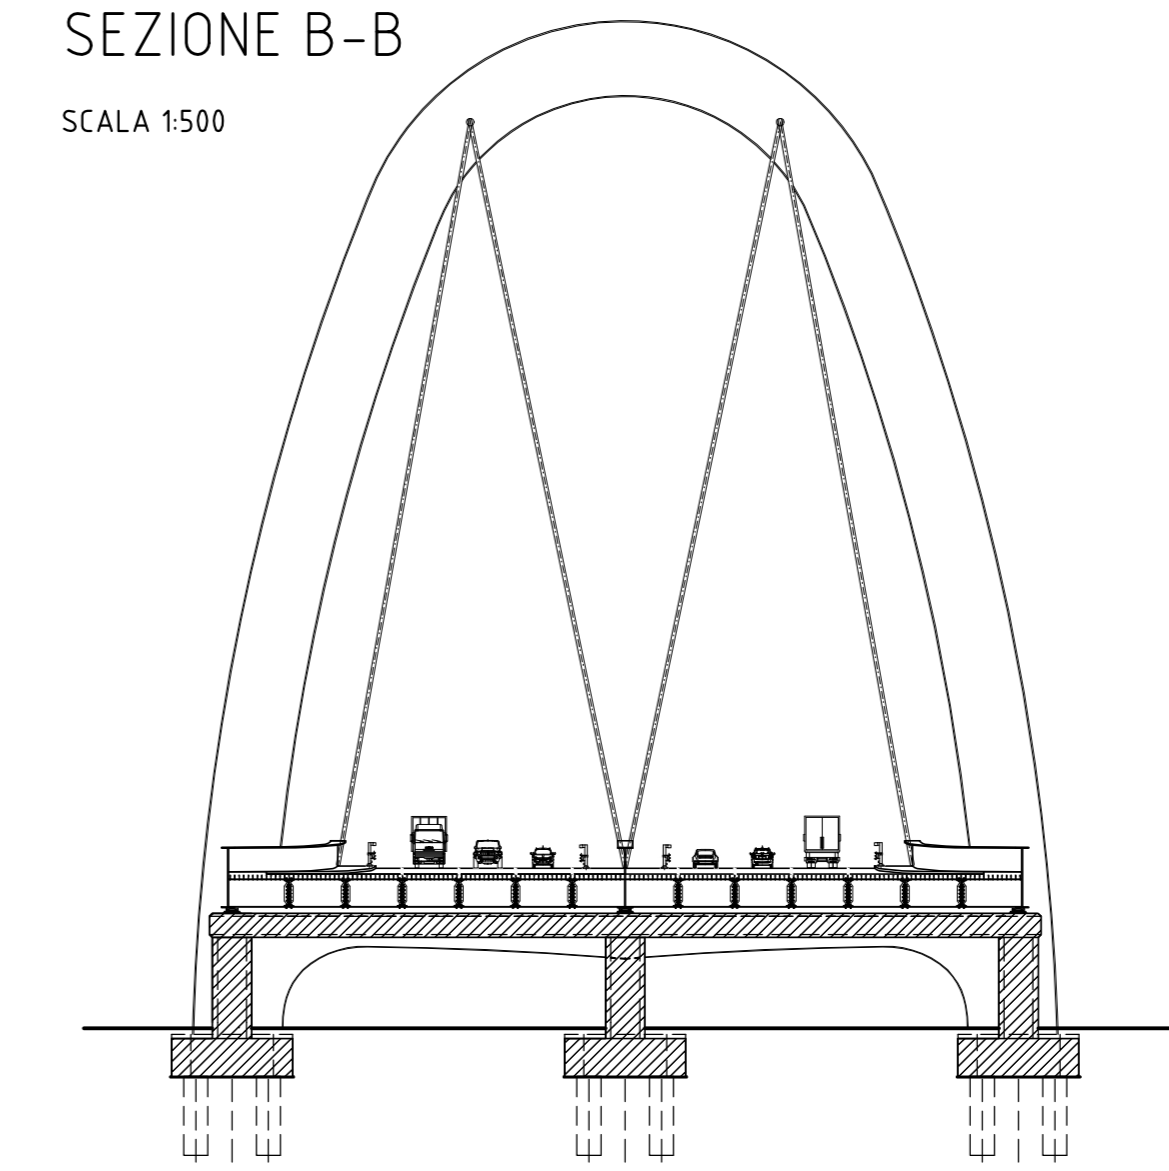

KEY PLAN


SCALA 1:20000

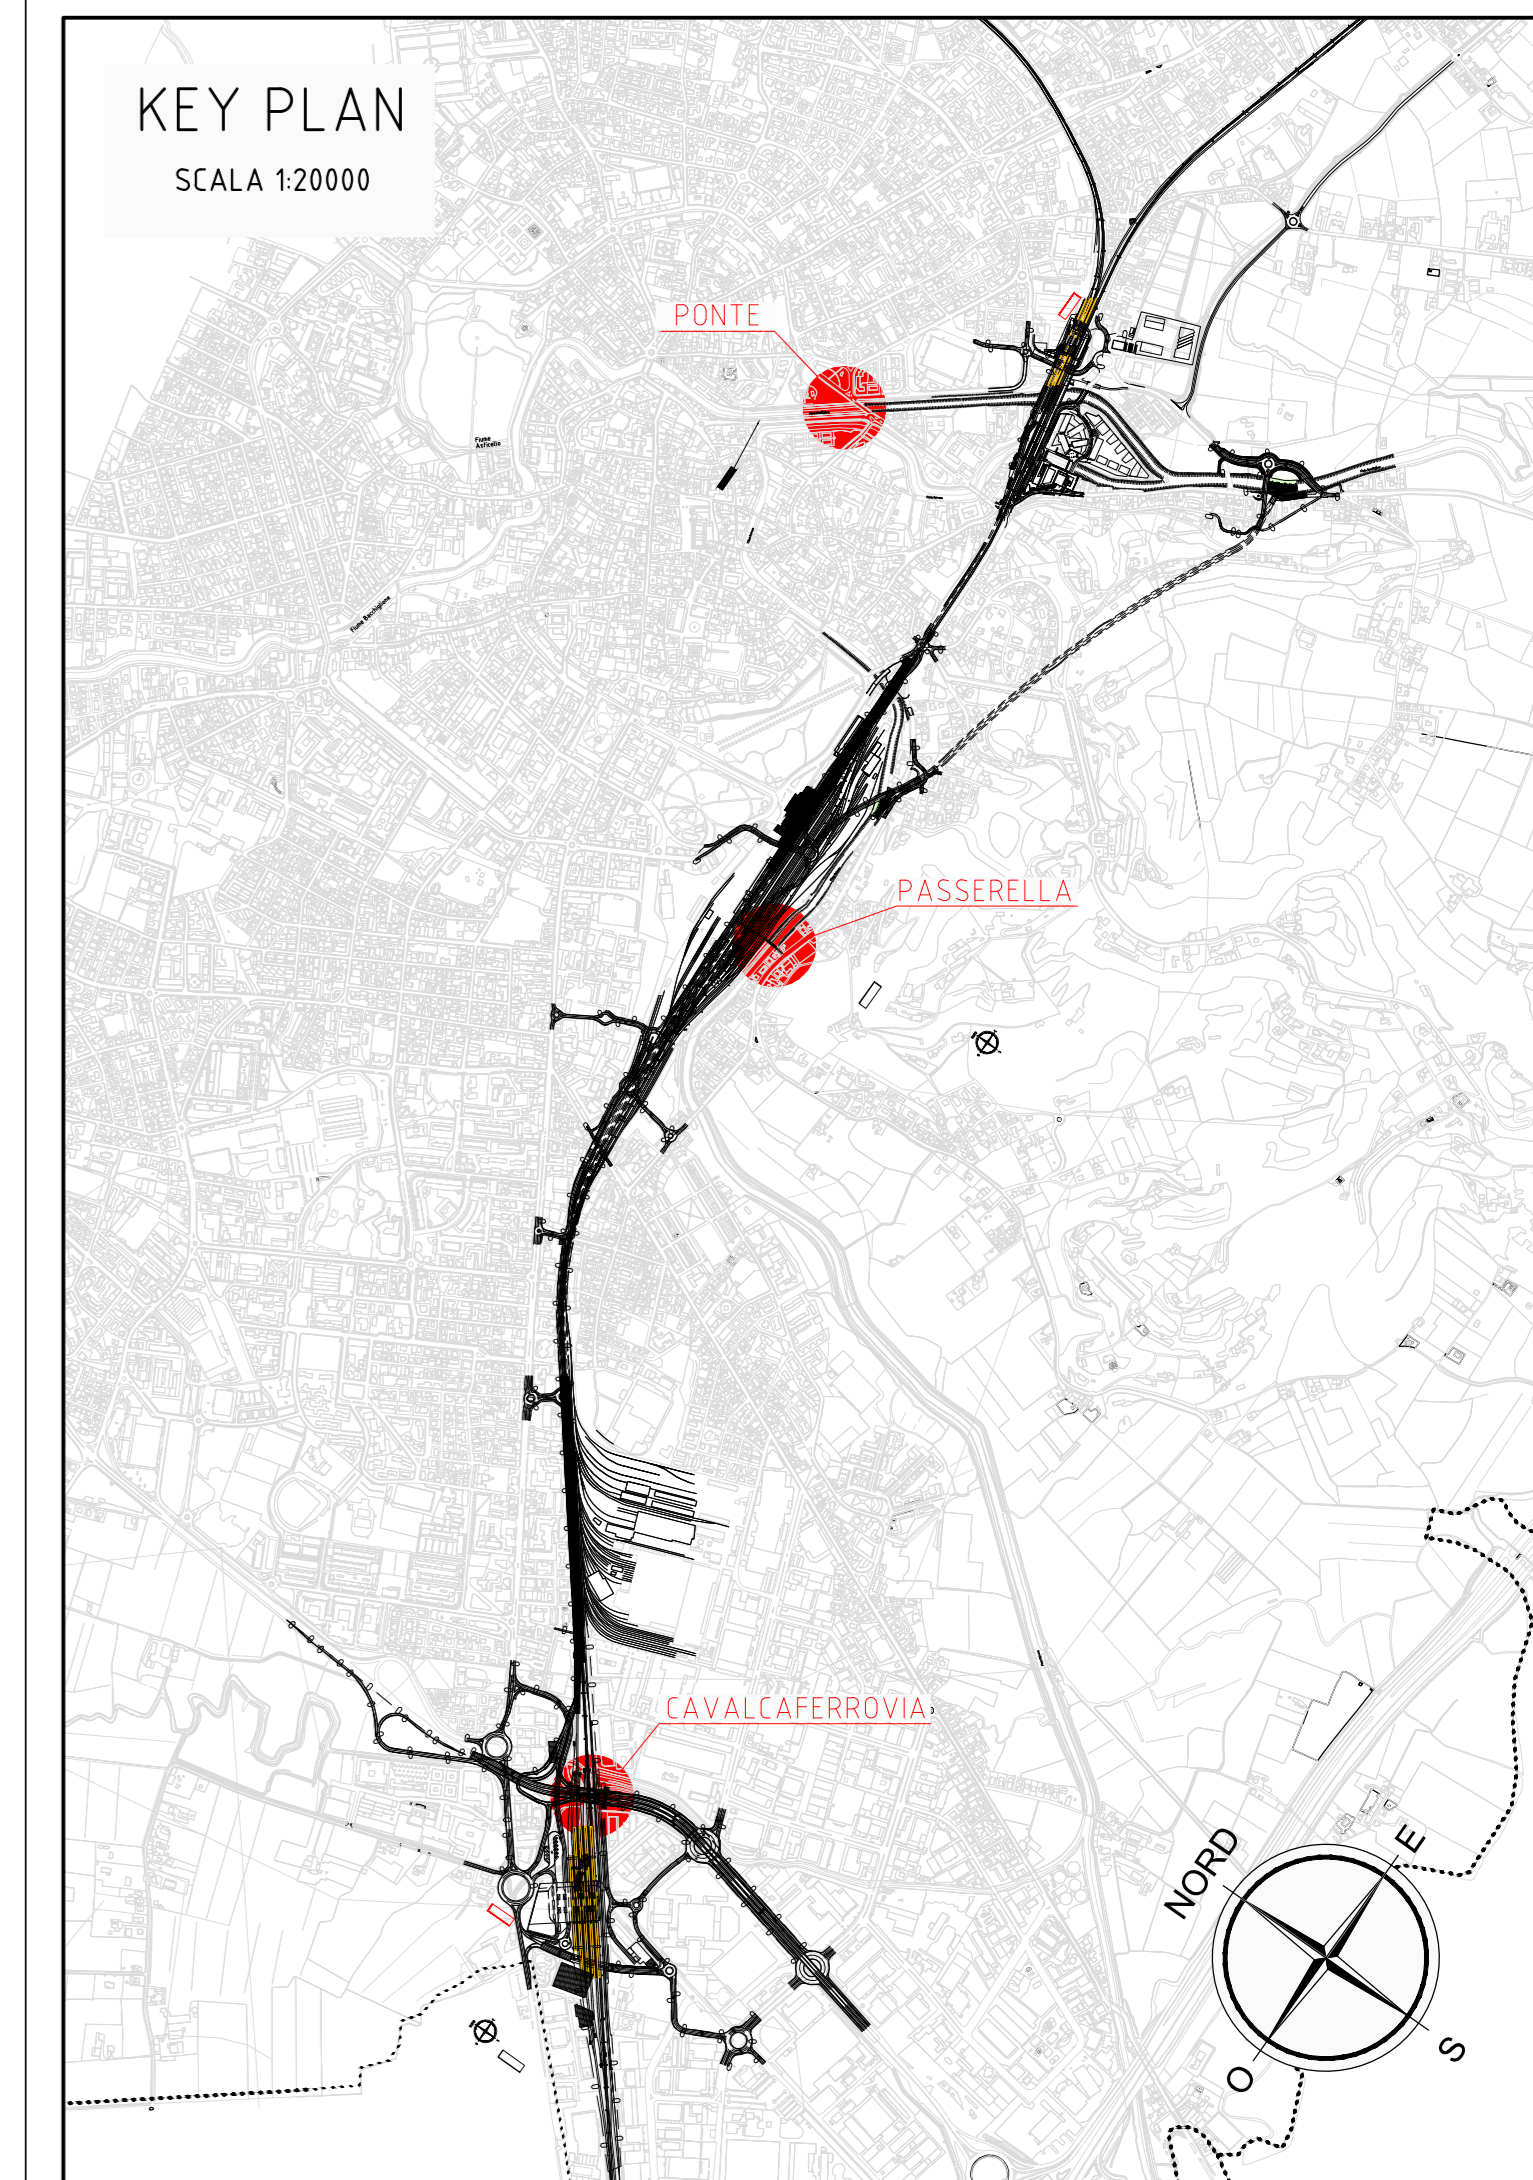

COMMITTENTE:



PROGETTAZIONE

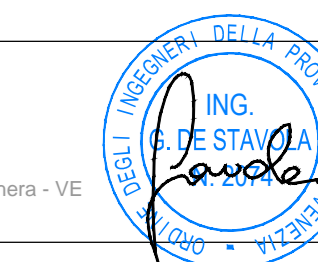

INFRASTRUTTURE FERROVIARIE STRATEGICHE
DEFINITE DALLA LEGGE OBIETTIVO N. 443/01

STUDIO DI FATTIBILITA'

TRATTA A.V./A.C. VERONA - PADOVA
SUB - TRATTA VERONA - VICENZA
SUB - LOTTO MONTEBELLO V. - VICENZA

OPERE COMPLEMENTARI
ALL'ATTRAVERSAMENTO FERROVIARIO
NELLA CITTA' DI VICENZA

OPERE D'ARTE
PONTI E VIADOTTI
Opere d'arte - Cavalcaferrovia

SCALA :
varie

COMMESSA LOTTO FASE AMBITO CATEGORIA ELABORATO PROGRESS. REVISIONE

MI 00 F OA PV PG 001 A

Revis.	Descrizione	Redatto	Data	Verificato	Data	Approvato	Data	Autorizzato data
A	EMISSIONE DEFINITIVA	S. Romeo	29-11-14	G. De Stavola	29-11-14	G. De Stavola	29-11-14	