COMUNE DI VICENZA
PROFILO FILOBUS
Tratto fra Viale Venezia e Via Giuriolo

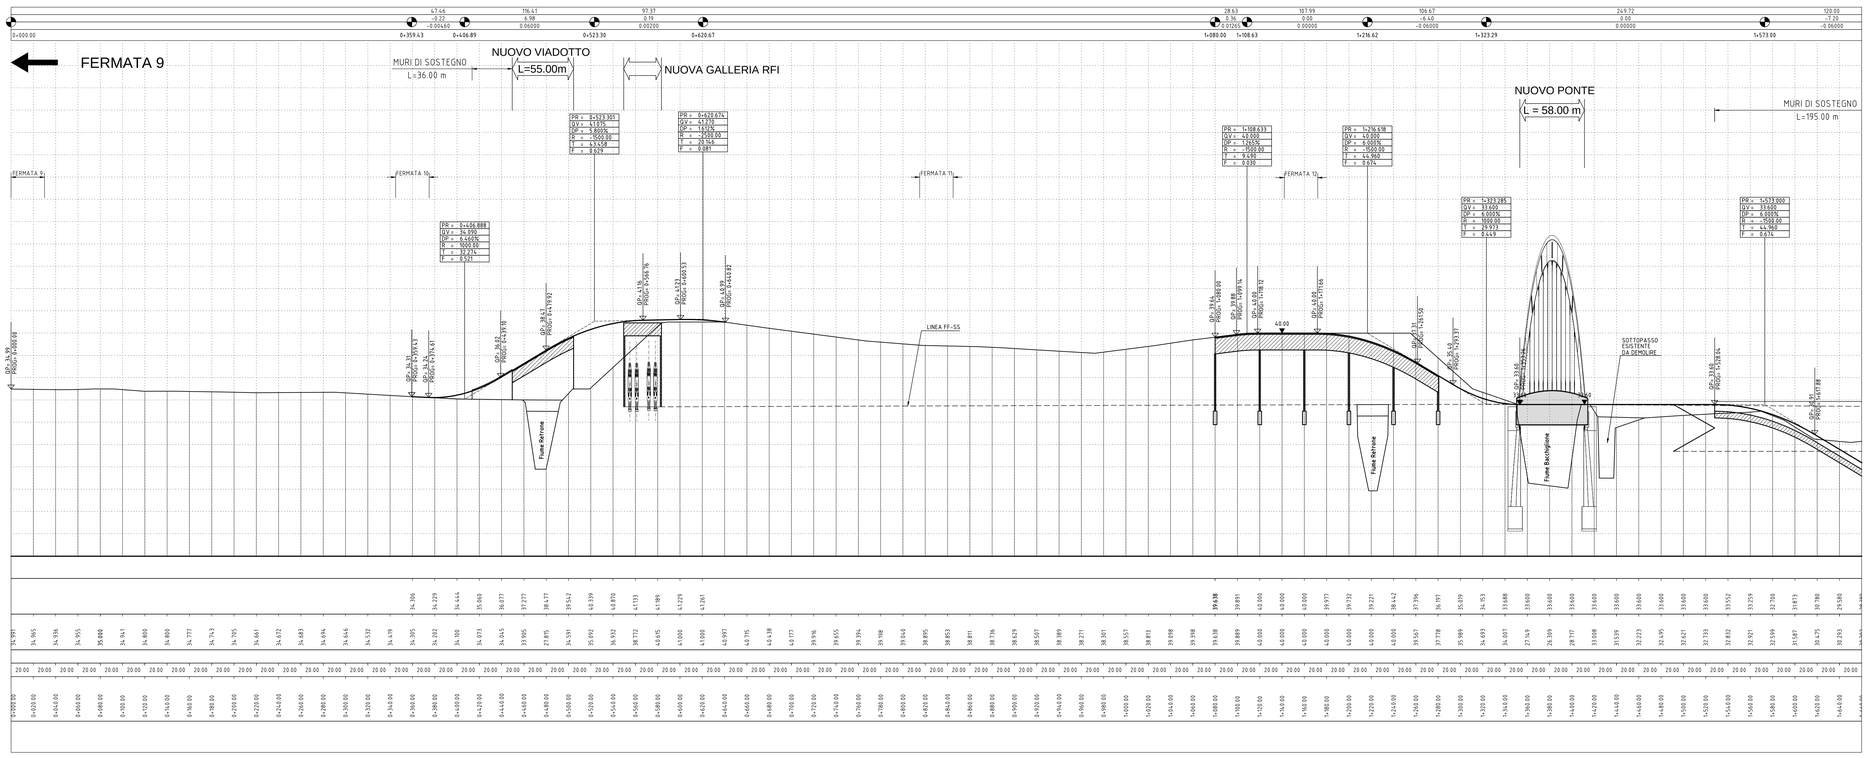

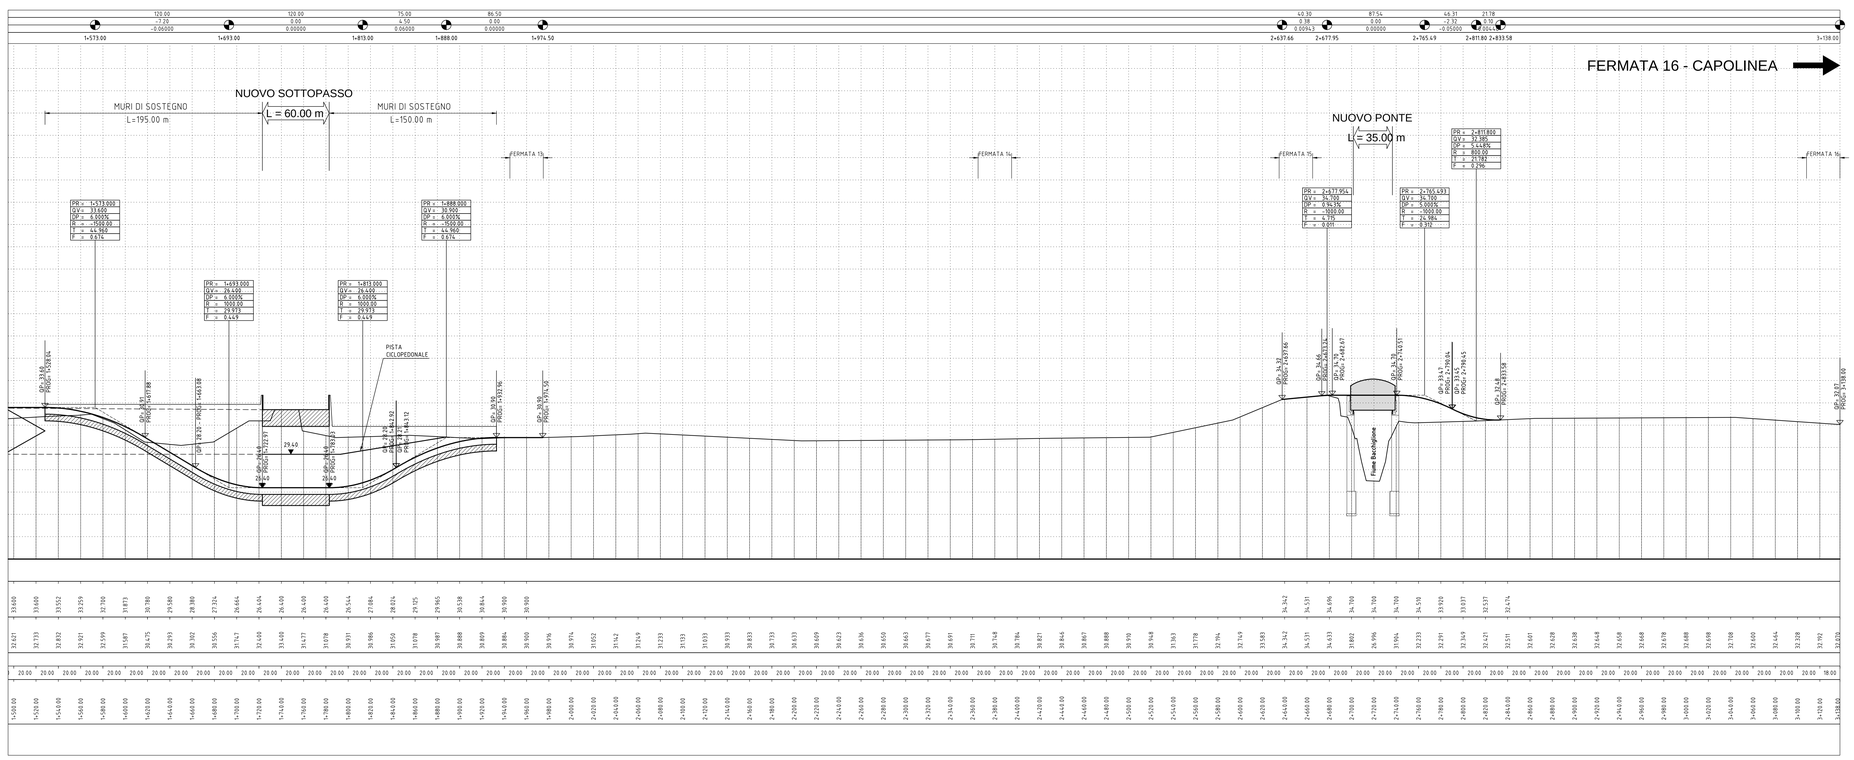

COMMITTENTE:

Consorzio IricAV Due

PROGETTAZIONE

CFarm Engineering & consulting Marghera - VE

ORDINE DEGLI INGEGNERI DELLA PROVINCIA DI VENEZIA — ING. G. DE STAVOLA — N. 2487

INFRASTRUTTURE FERROVIARIE STRATEGICHE
DEFINITE DALLA LEGGE OBIETTIVO N. 443/01

STUDIO DI FATTIBILITA'

TRATTA A.V./A.C. VERONA - PADOVA
SUB - TRATTA VERONA - VICENZA
SUB - LOTTO MONTEBELLO V. - VICENZA

OPERE COMPLEMENTARI ALL'ATTRAVERSAMENTO FERROVIARIO NELLA CITTA' DI VICENZA

FILOBUS
PLANIMETRIE
Profilo longitudinale

SCALA : 1:2'000/200

COMMESSA	LOTTO	FASE	AMBITO	CATEGORIA	TIPO ELABORATO	PROGRESS.	REVISIONE
VI	00	F	FI	FI	PR	001	A

Revis.	Descrizione	Redatto	Data	Verificato	Data	Approvato	Data	Autorizzato data
A	EMISSIONE DEFINITIVA	F. Lando	29-11-14	G. De Stavola	29-11-14	G. De Stavola	29-11-14	

File: VI.00.F.FI.FI.PR.001.A.dwg

n. Elab.: 030