
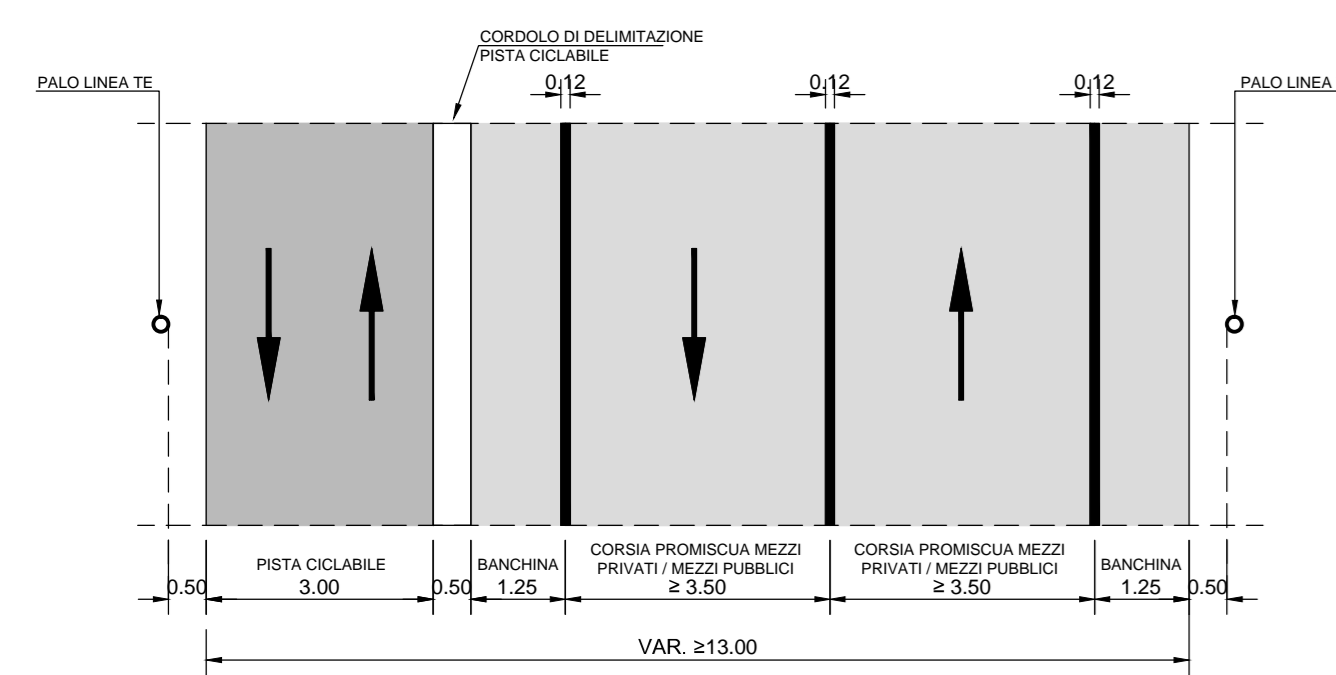




SEZIONE TIPO 'A'

SCALA 1:100

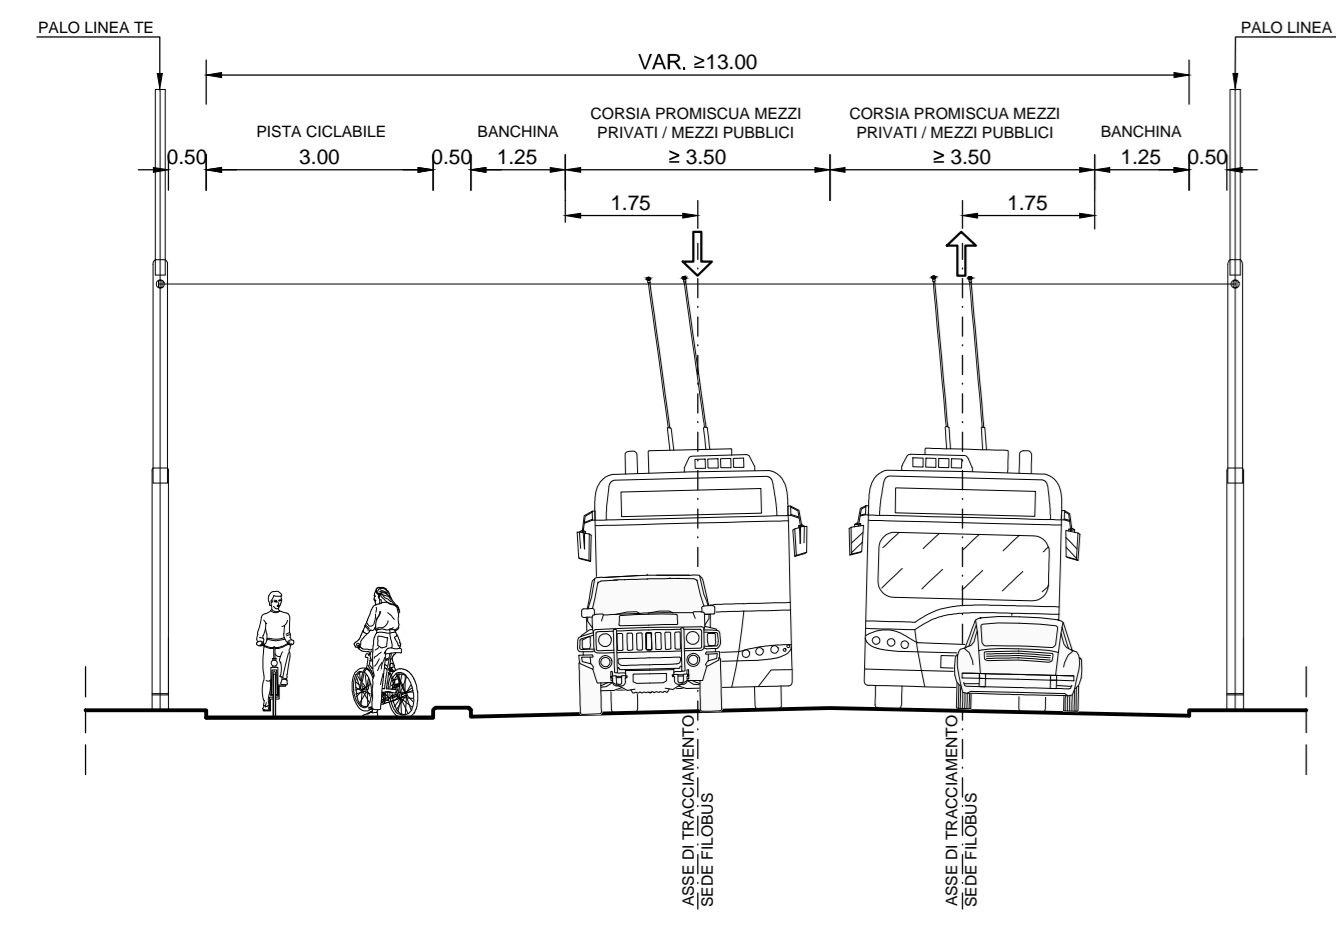



SEZIONE TIPO 'B'

SCALA 1:100

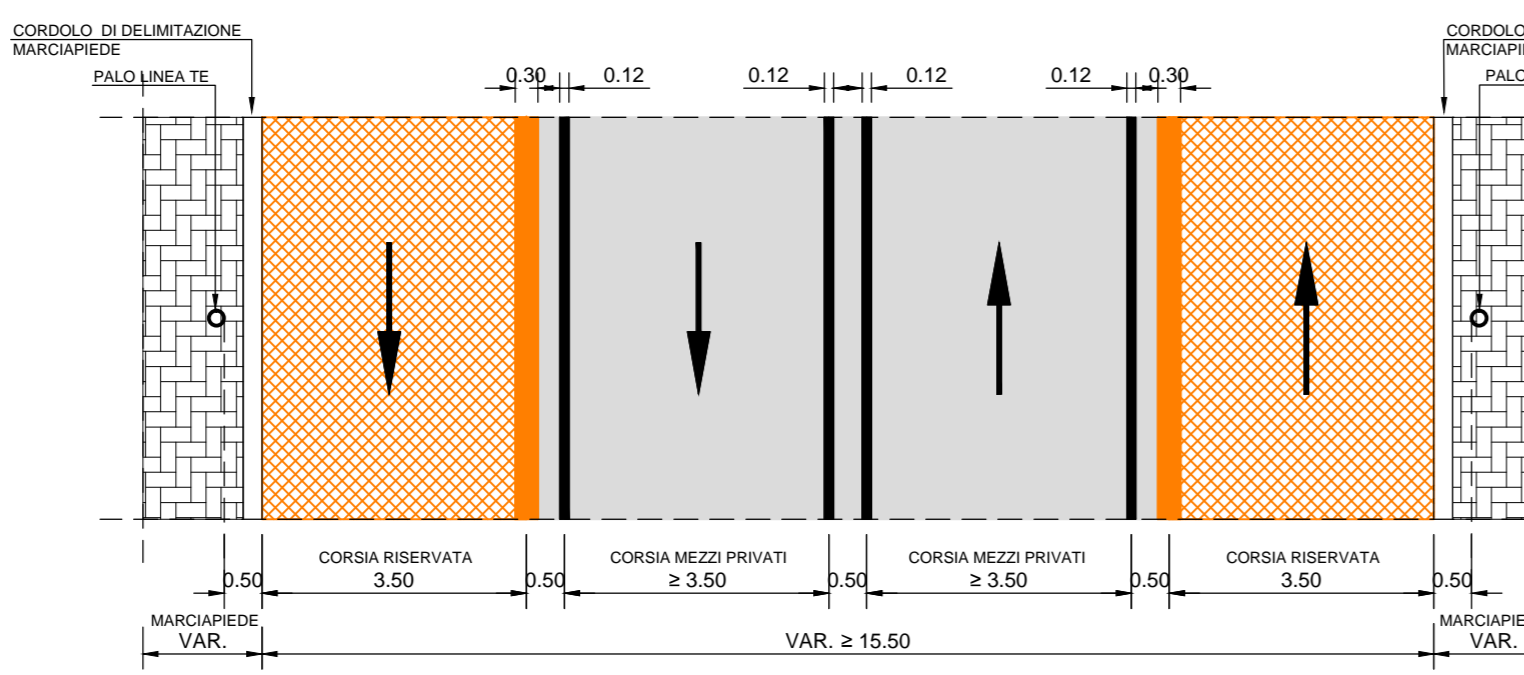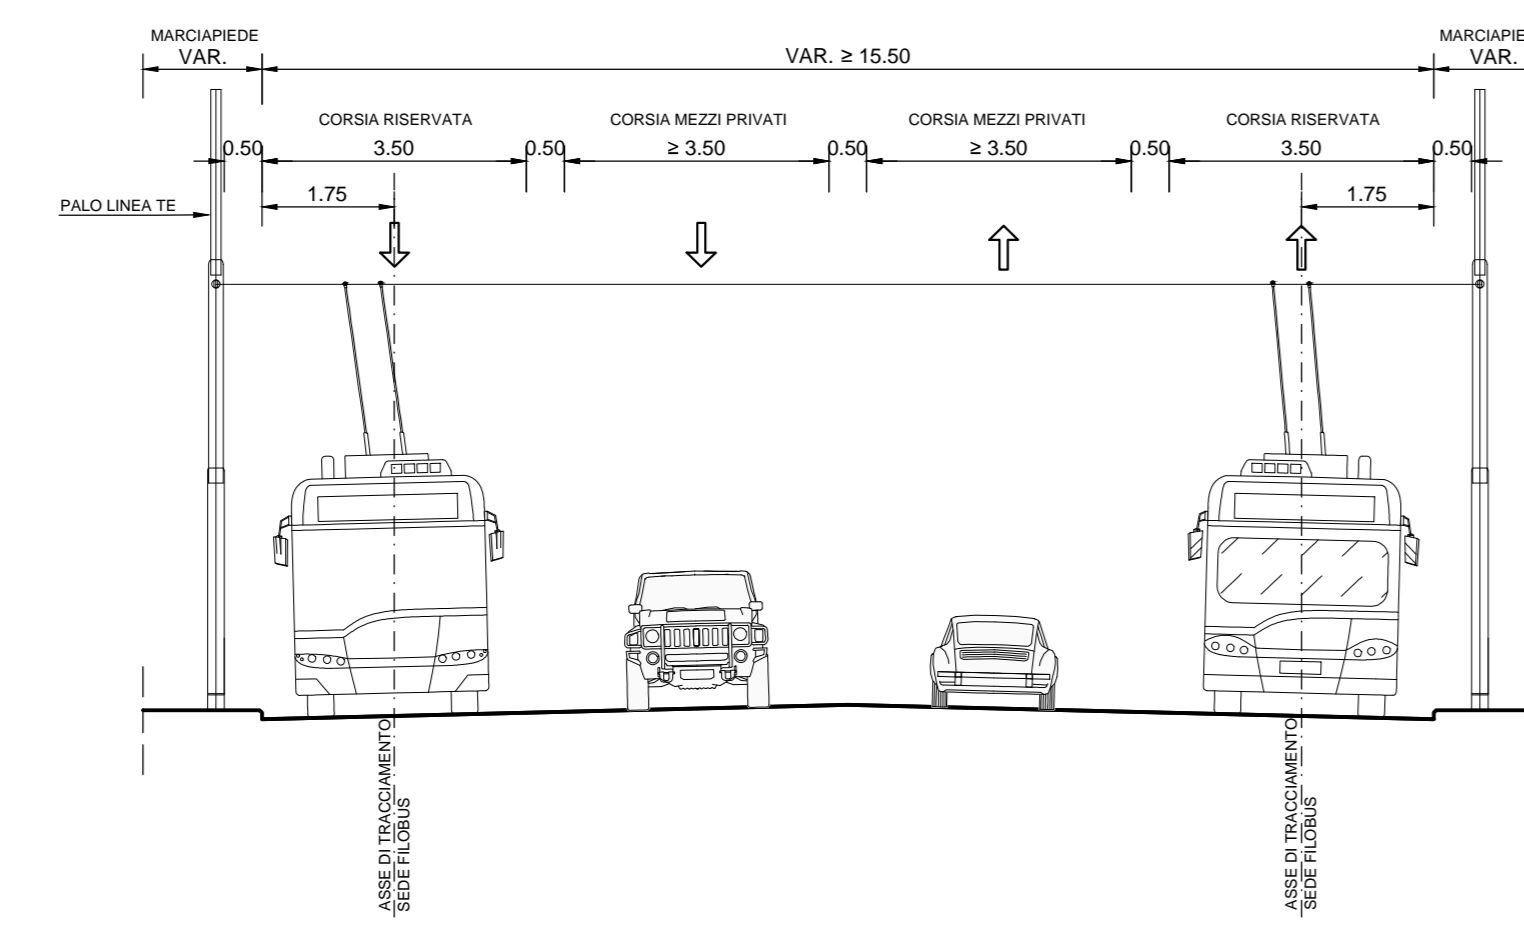



SEZIONE TIPO 'C'

SCALA 1:100

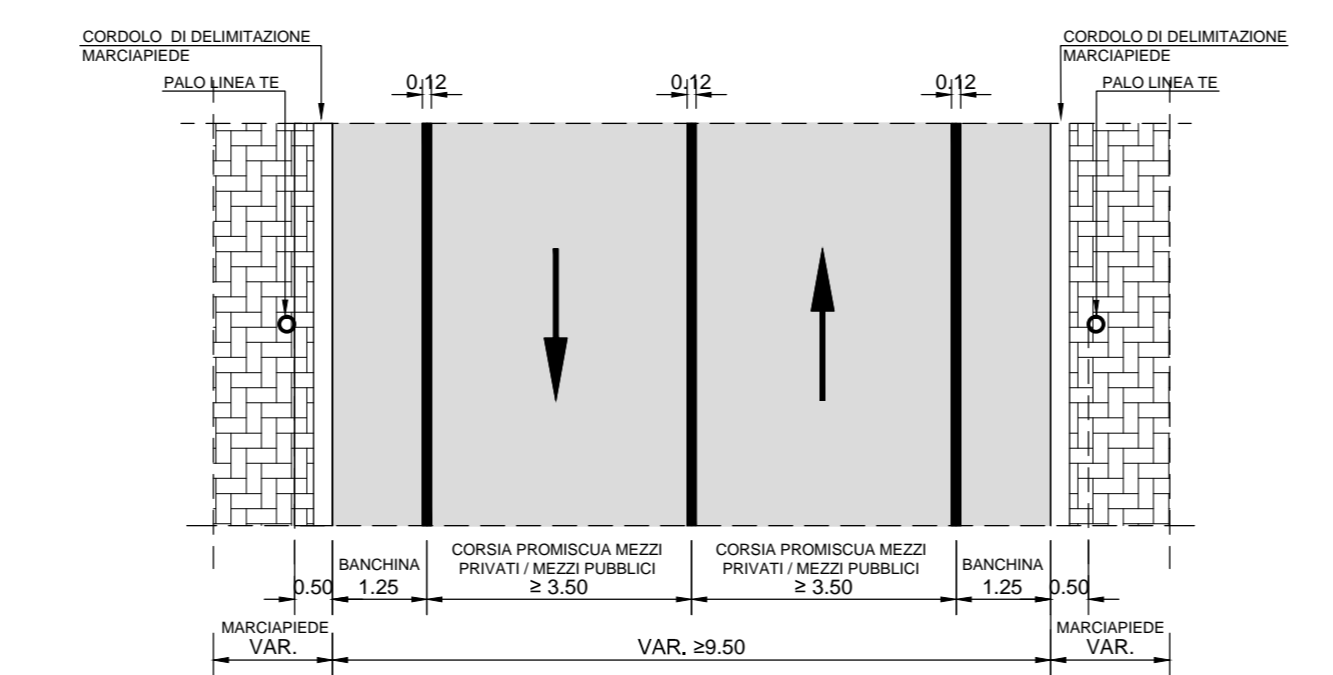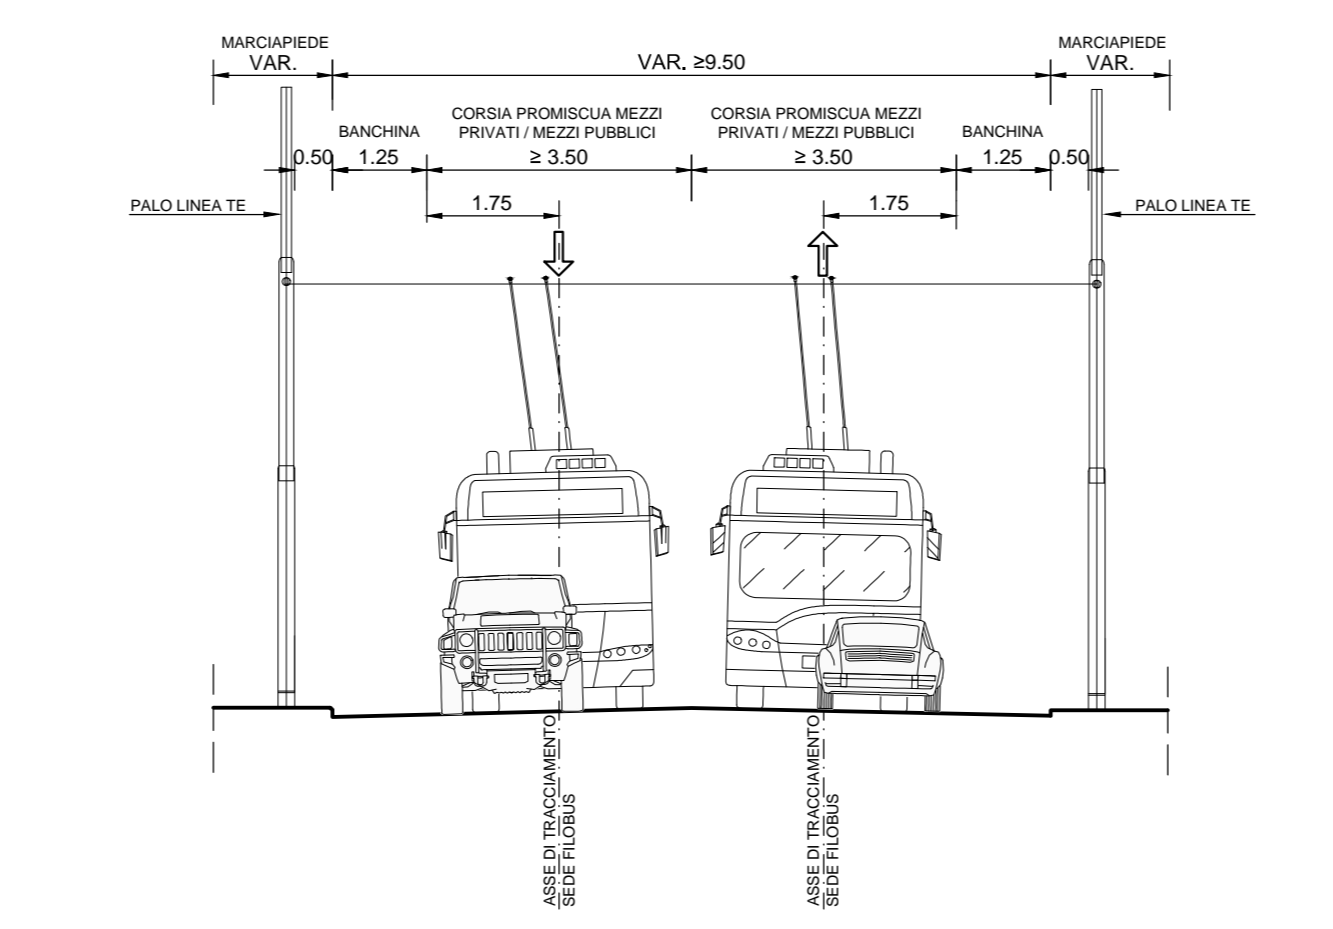



SEZIONE TIPO 'D'

SCALA 1:100

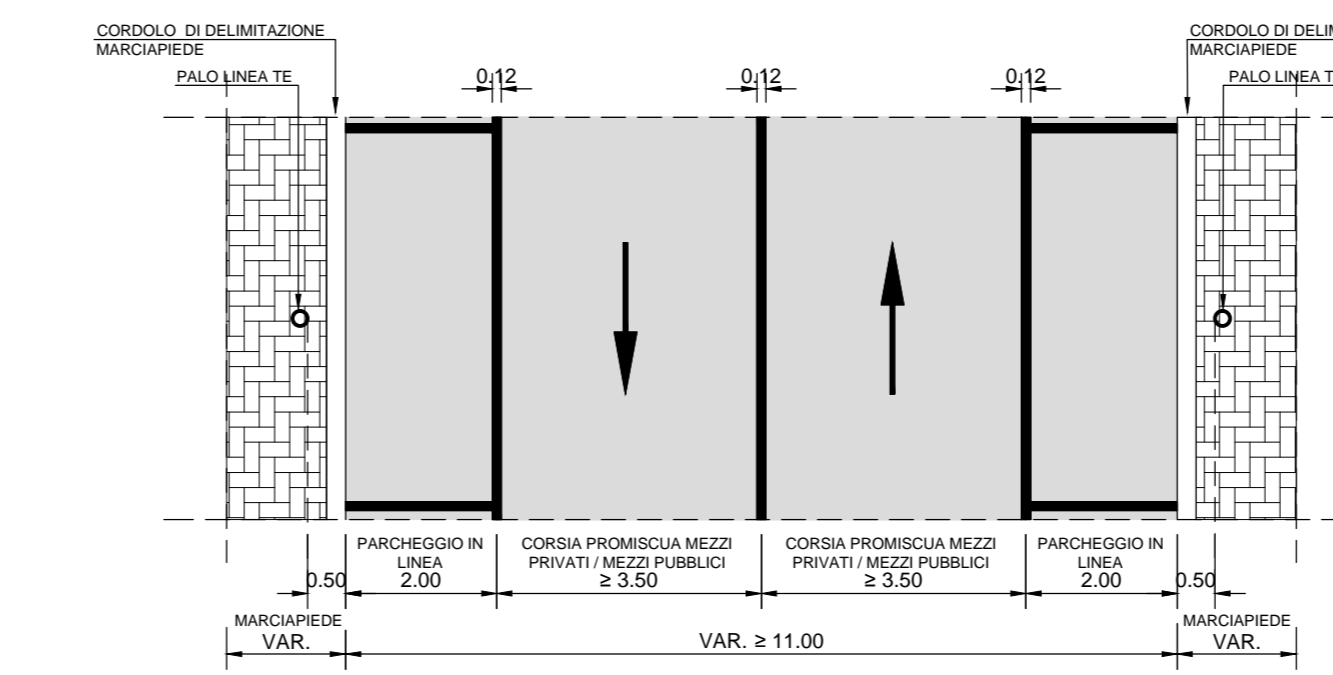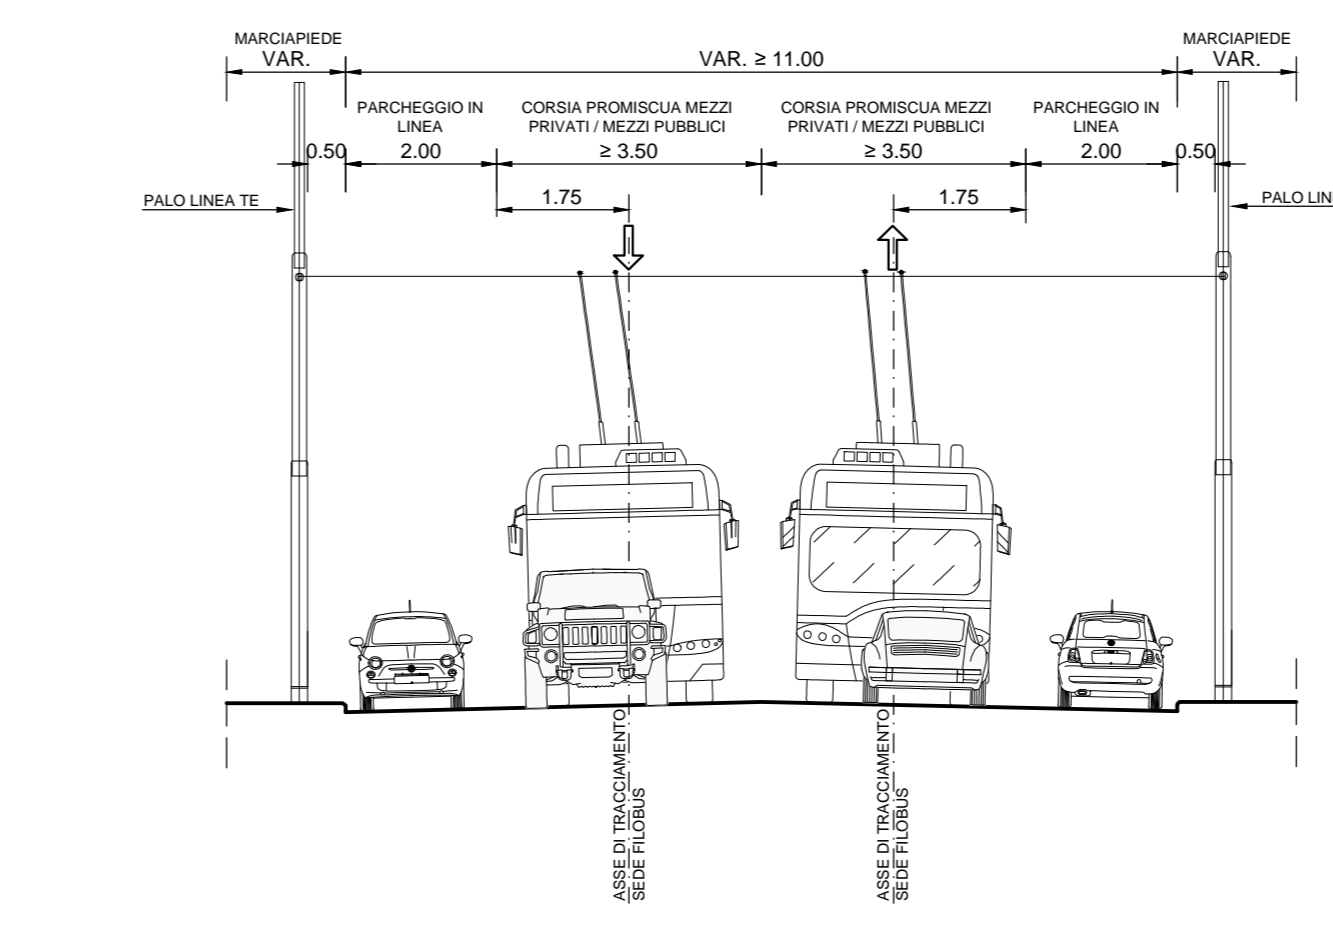



SEZIONE TIPO 'E'

SCALA 1:100

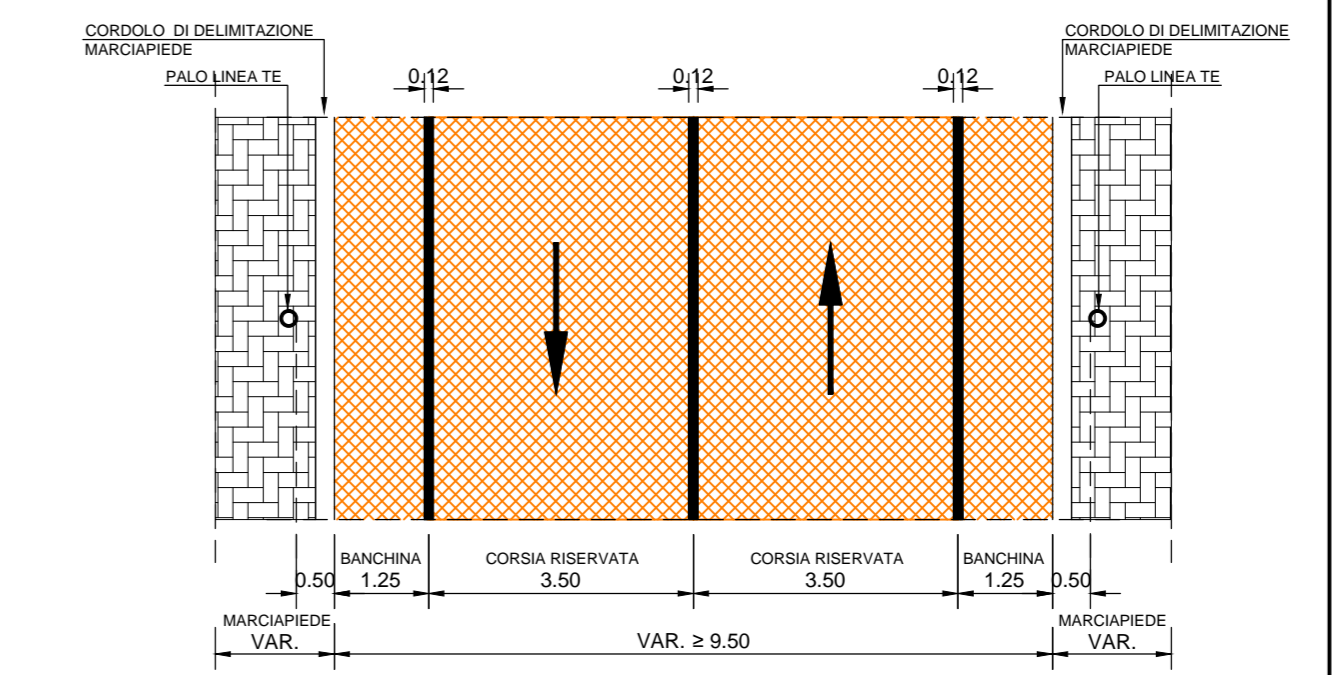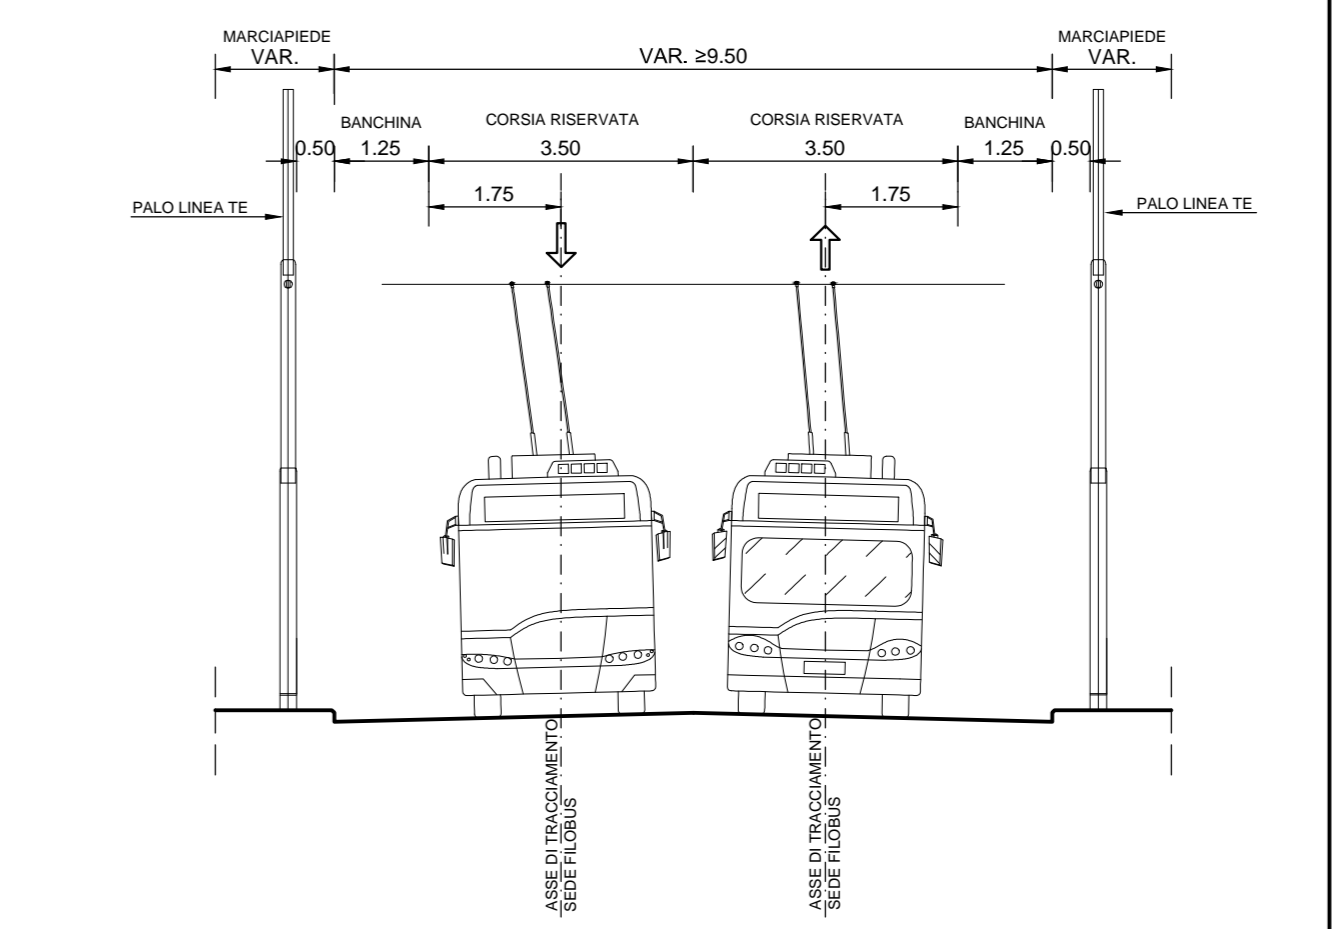



SEZIONE TIPO 'F'

SCALA 1:100

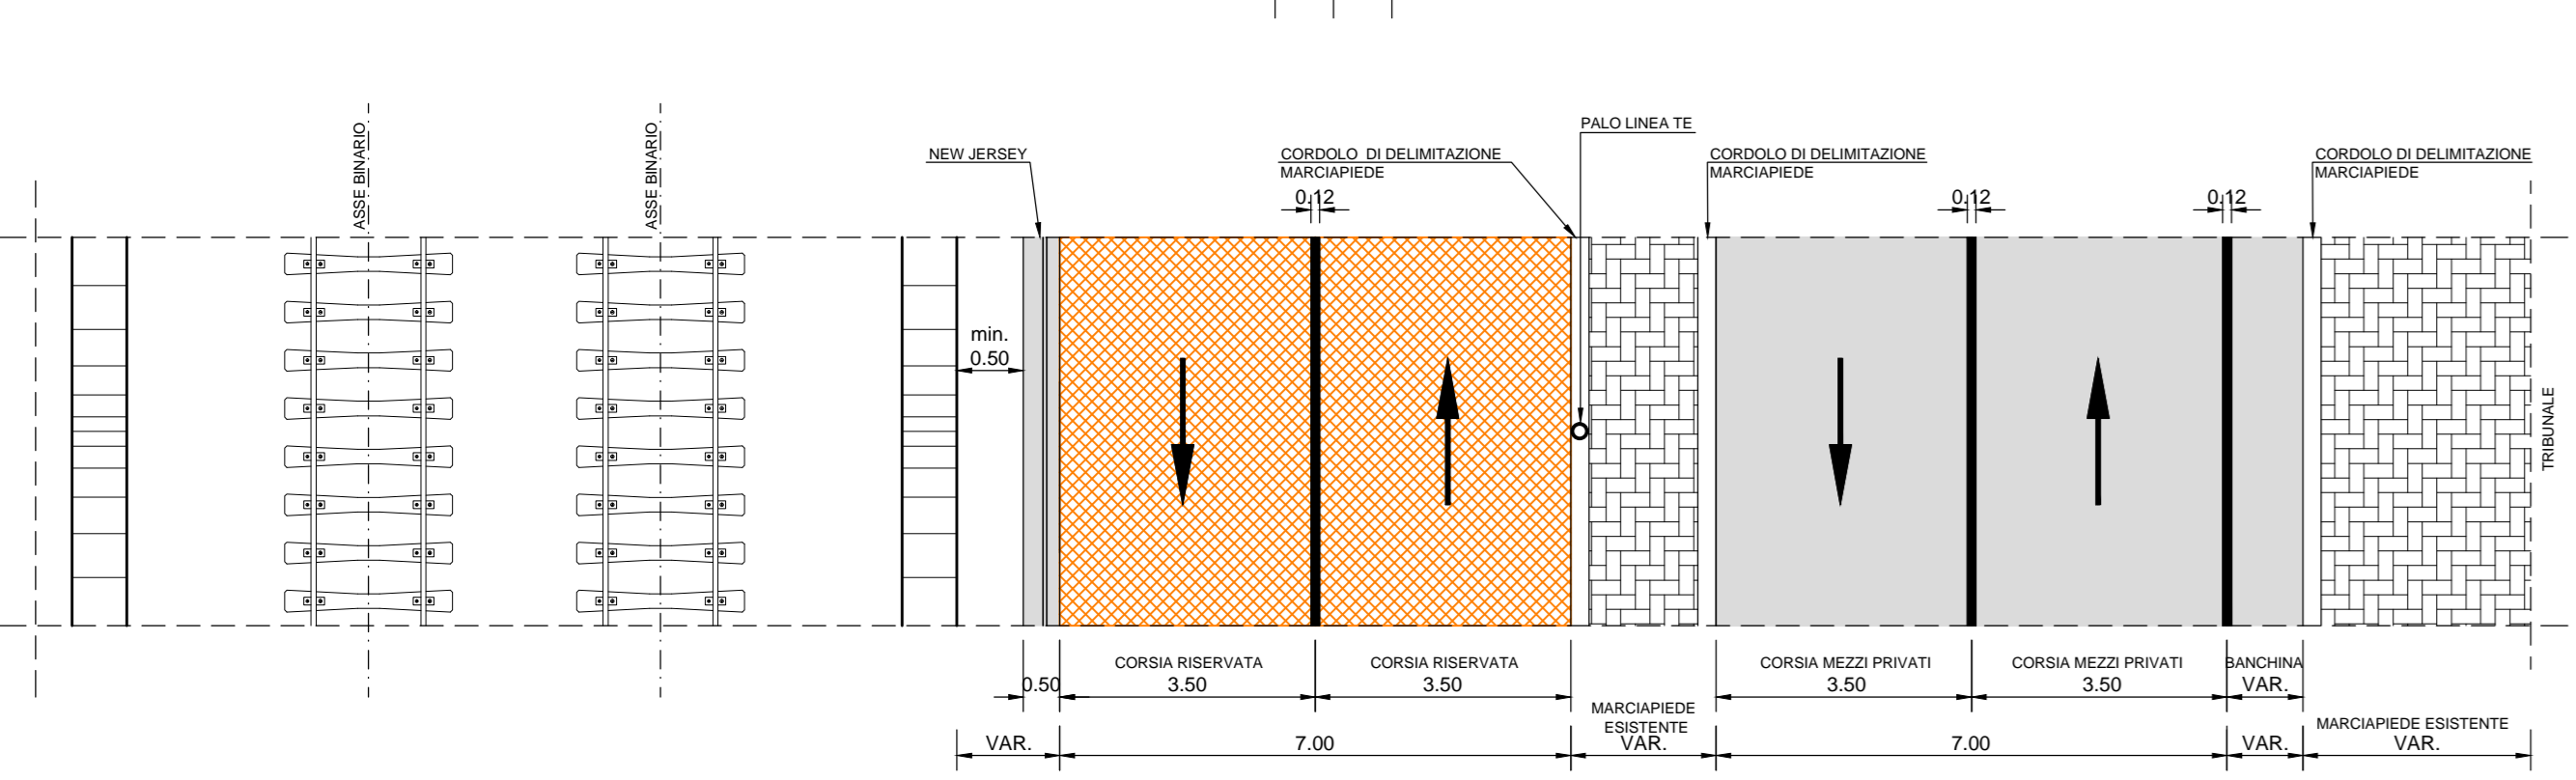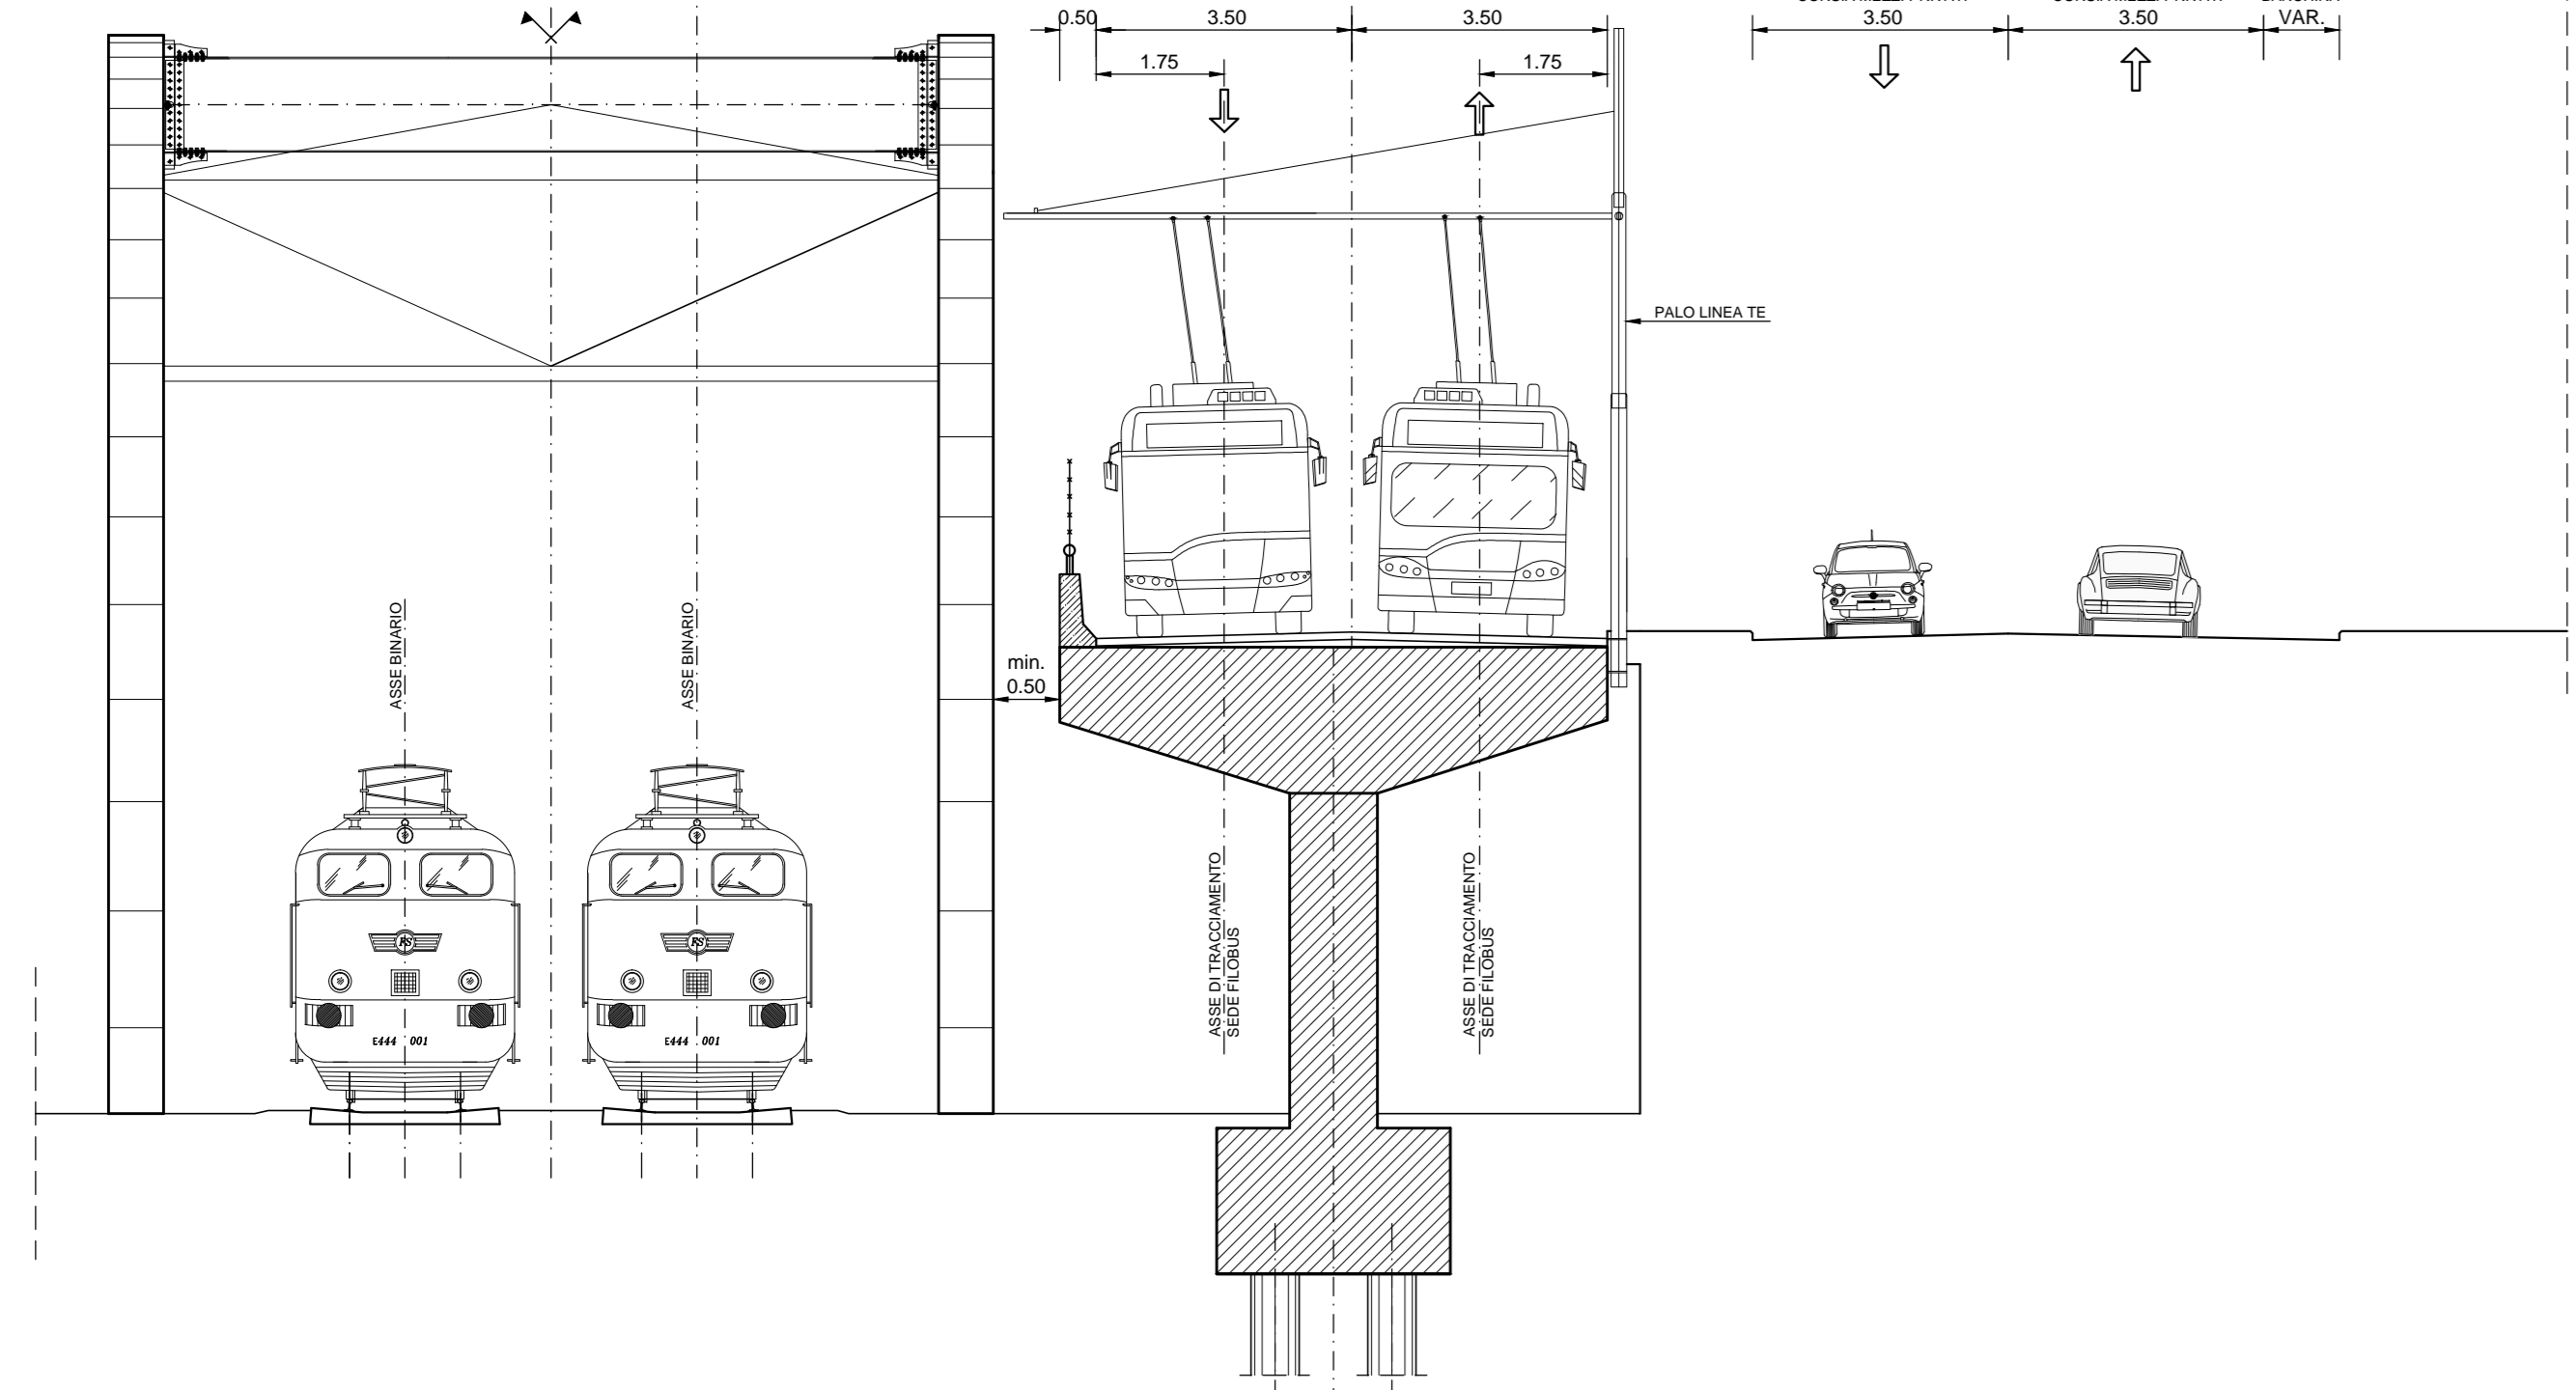



SEZIONE TIPO 'G'

SCALA 1:100

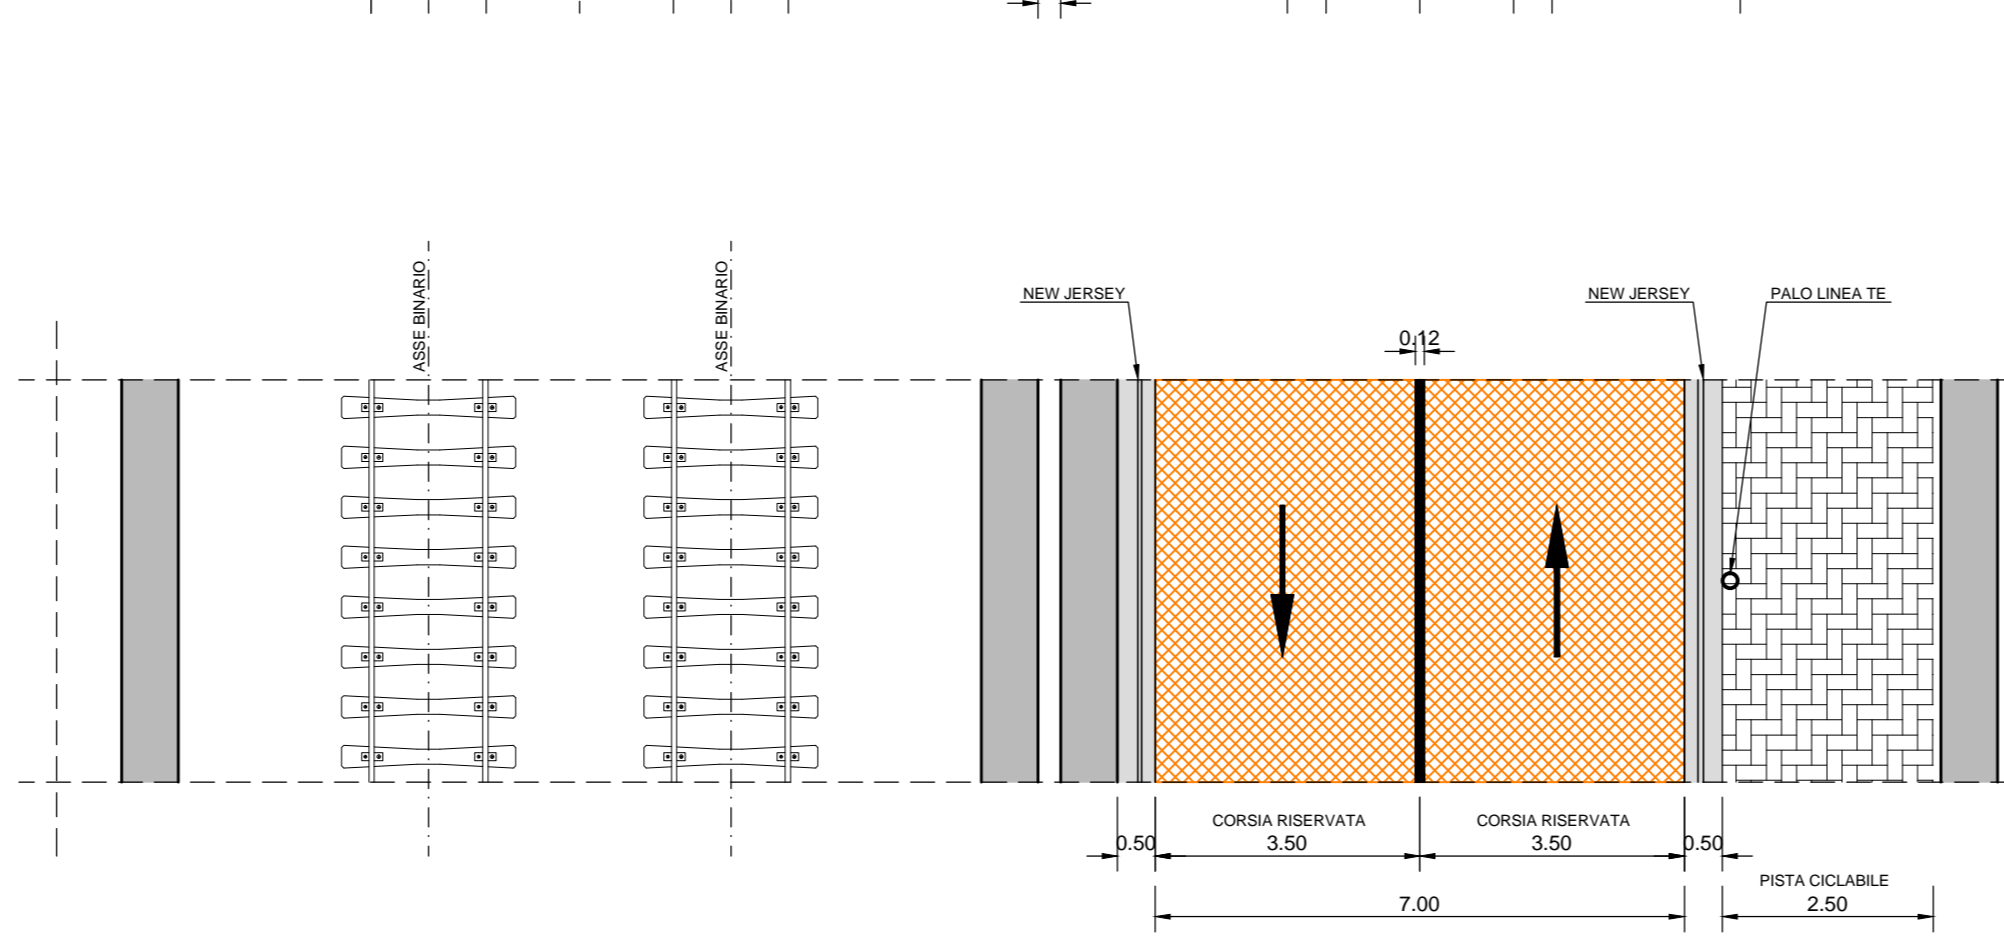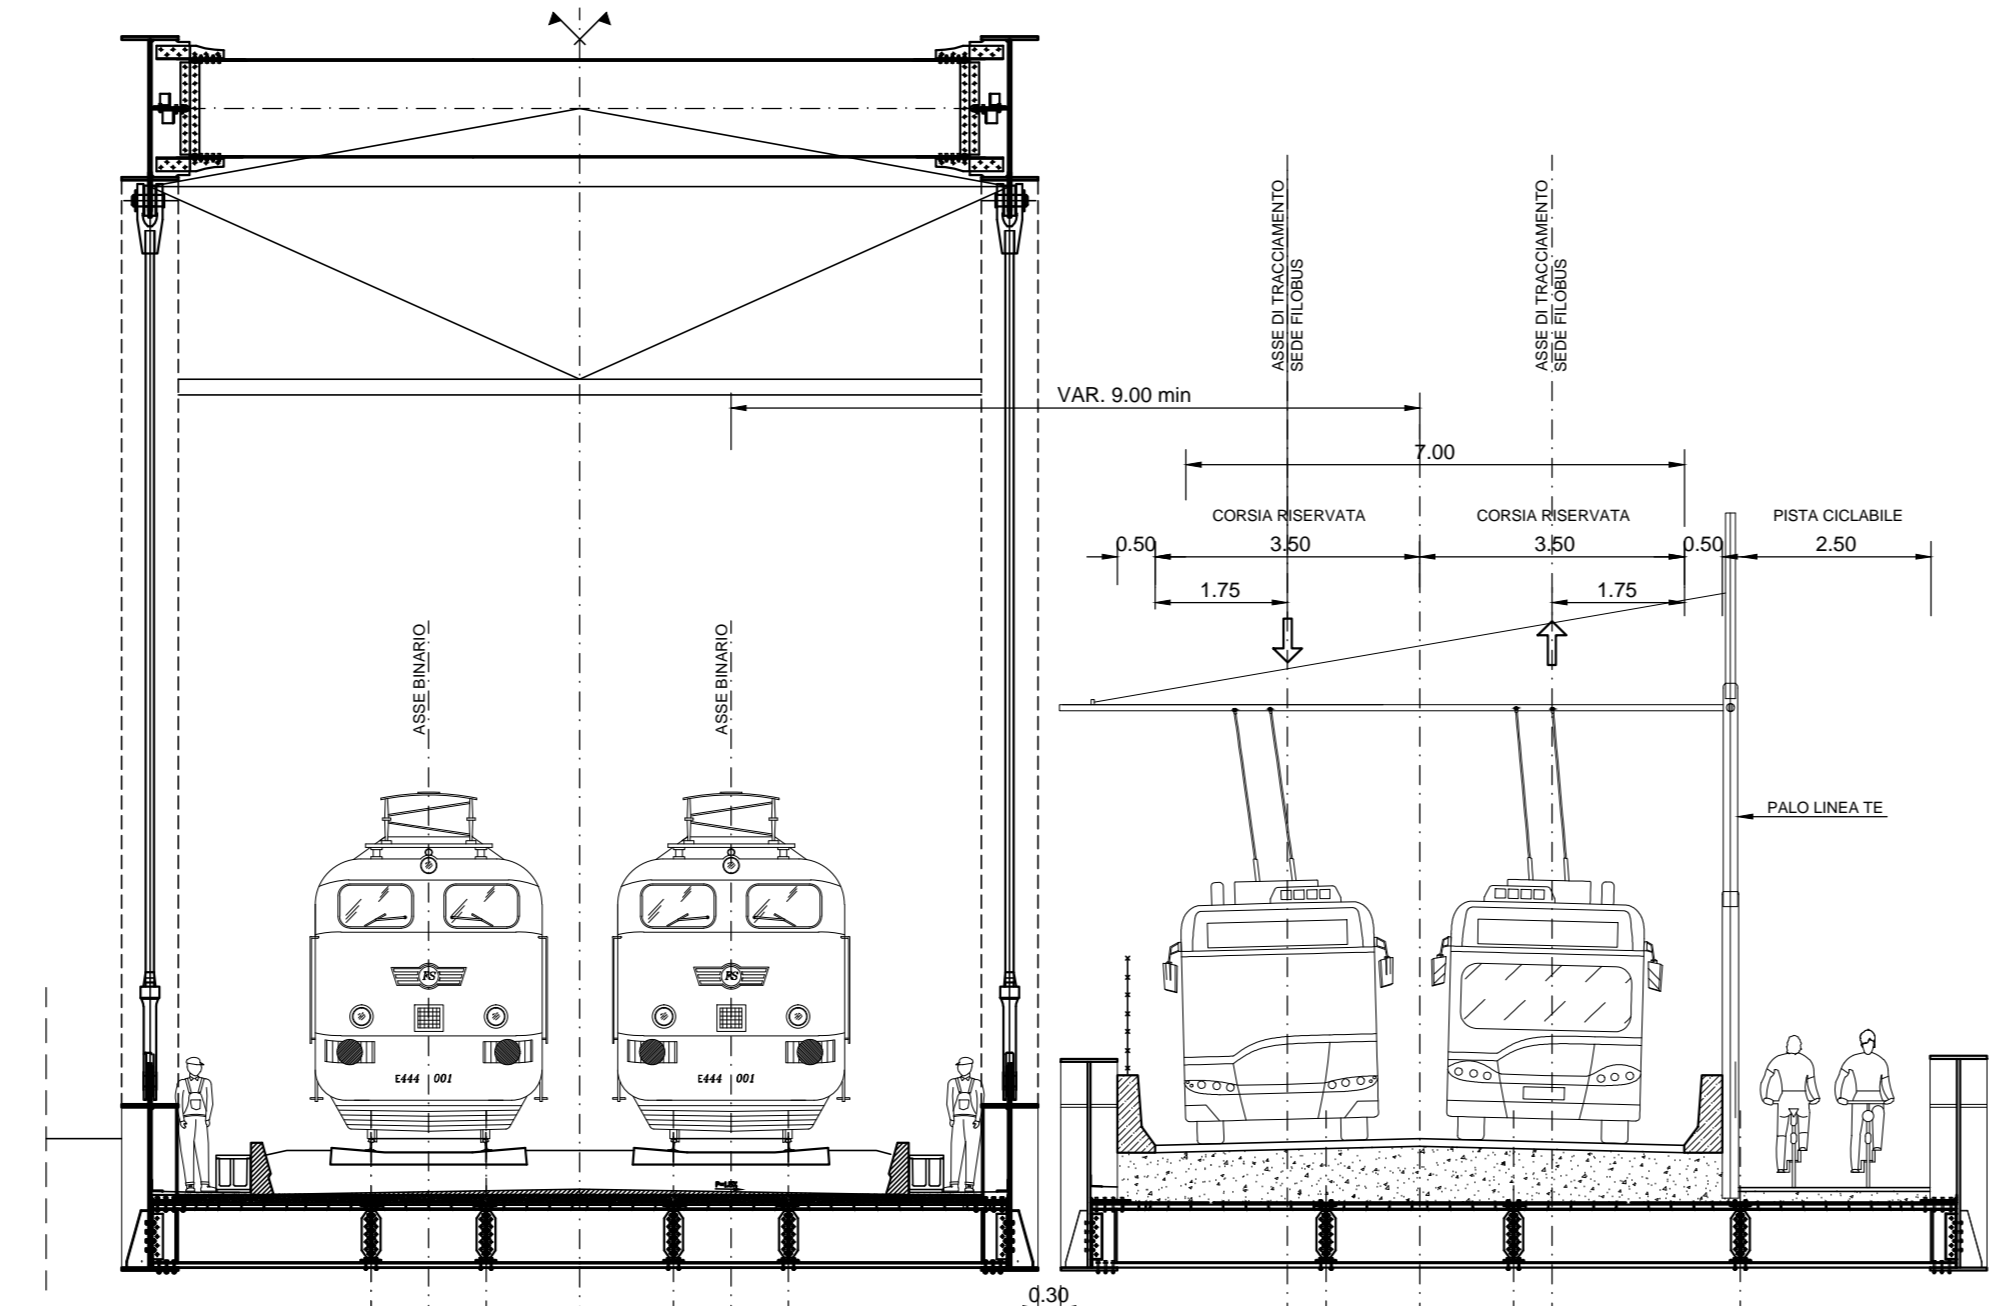



SEZIONE TIPO 'H'

SCALA 1:100

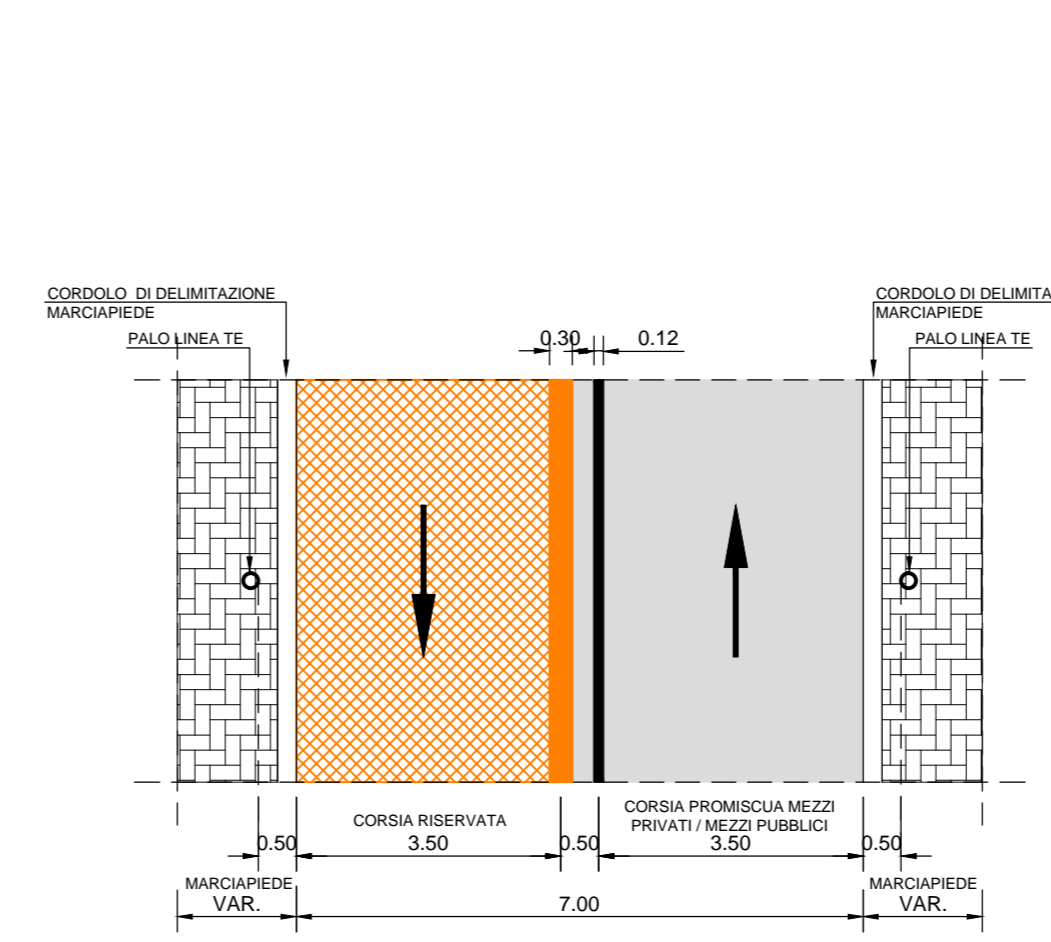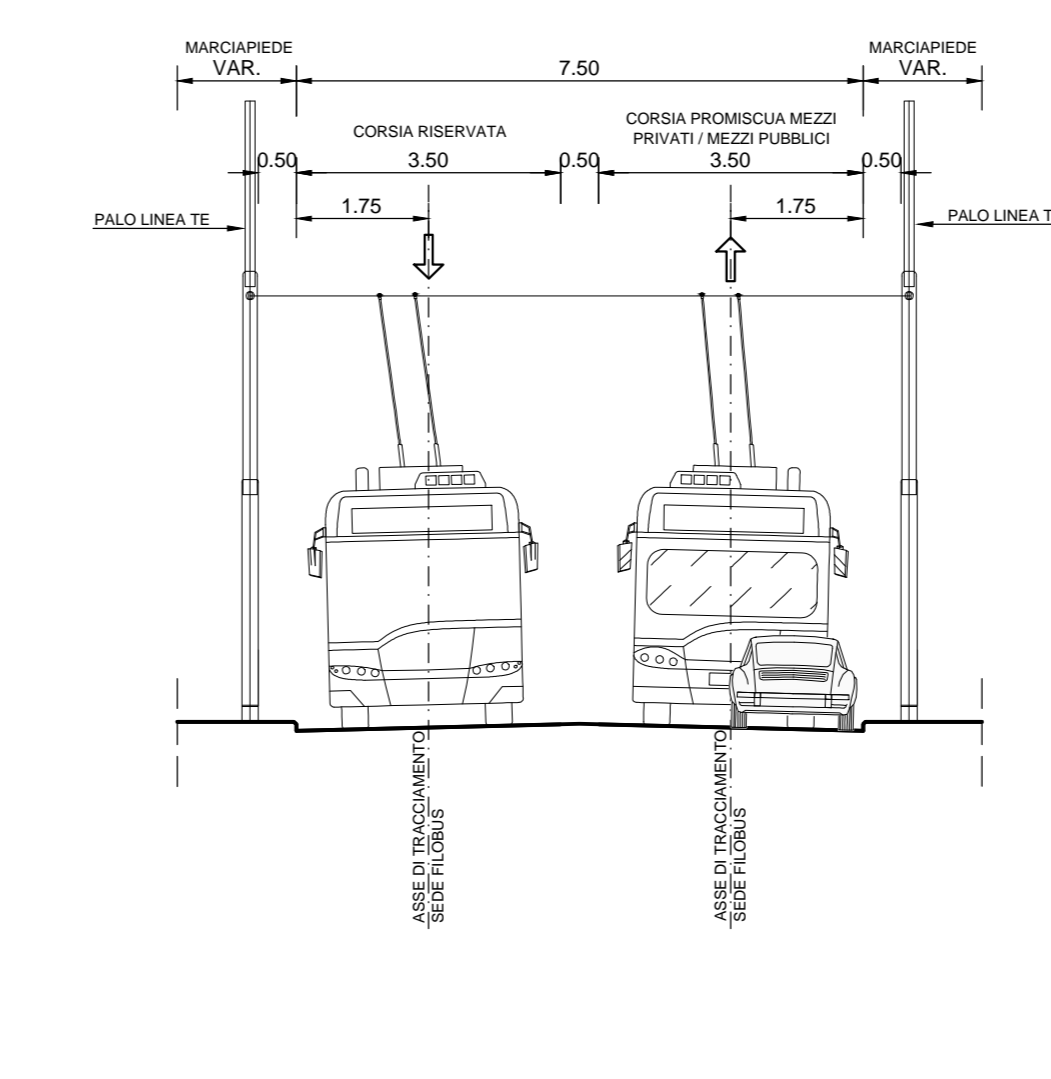

SEZIONE TIPO 'I'

SCALA 1:100

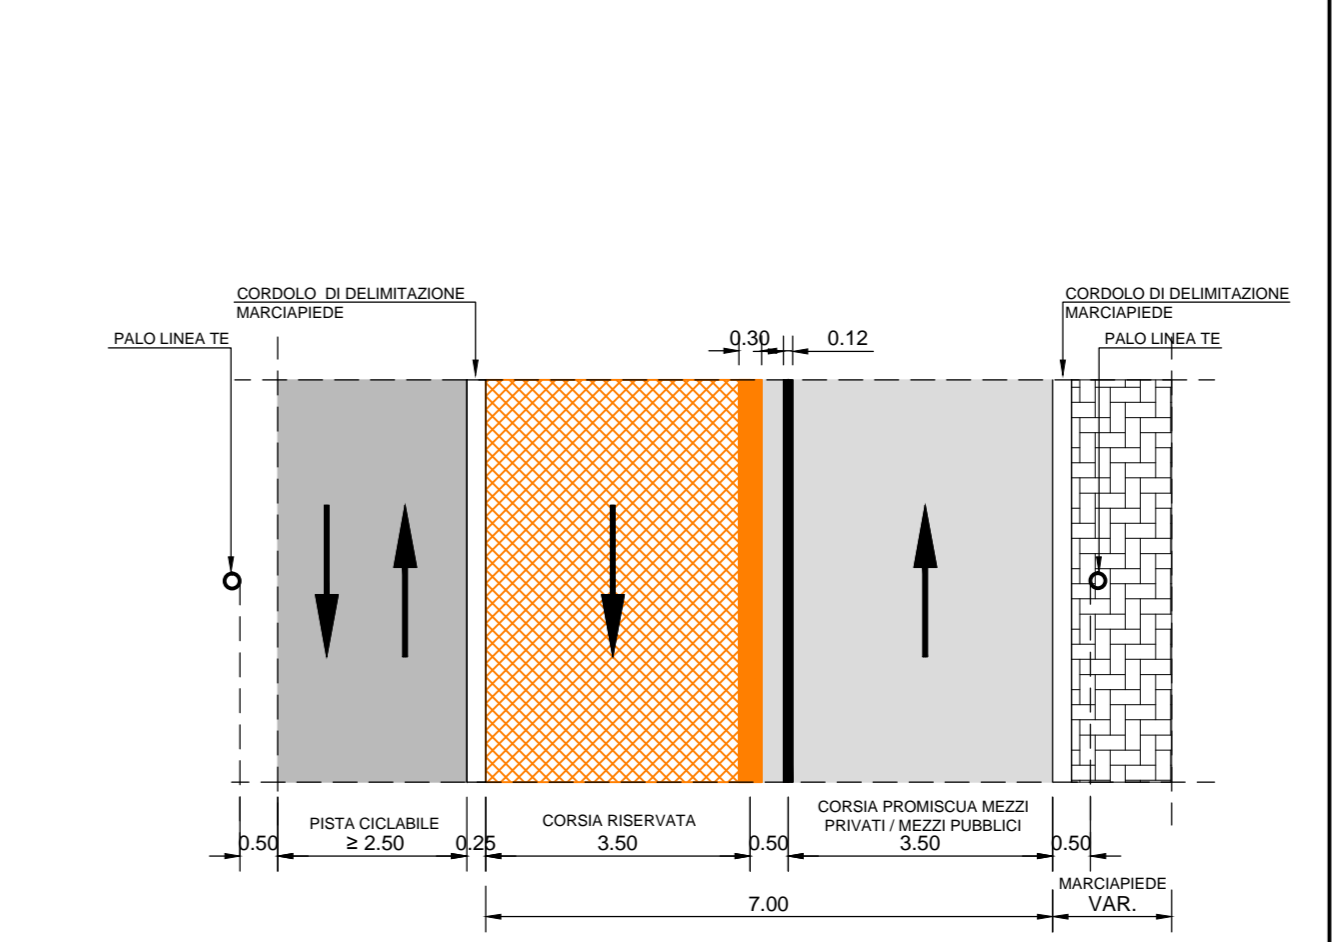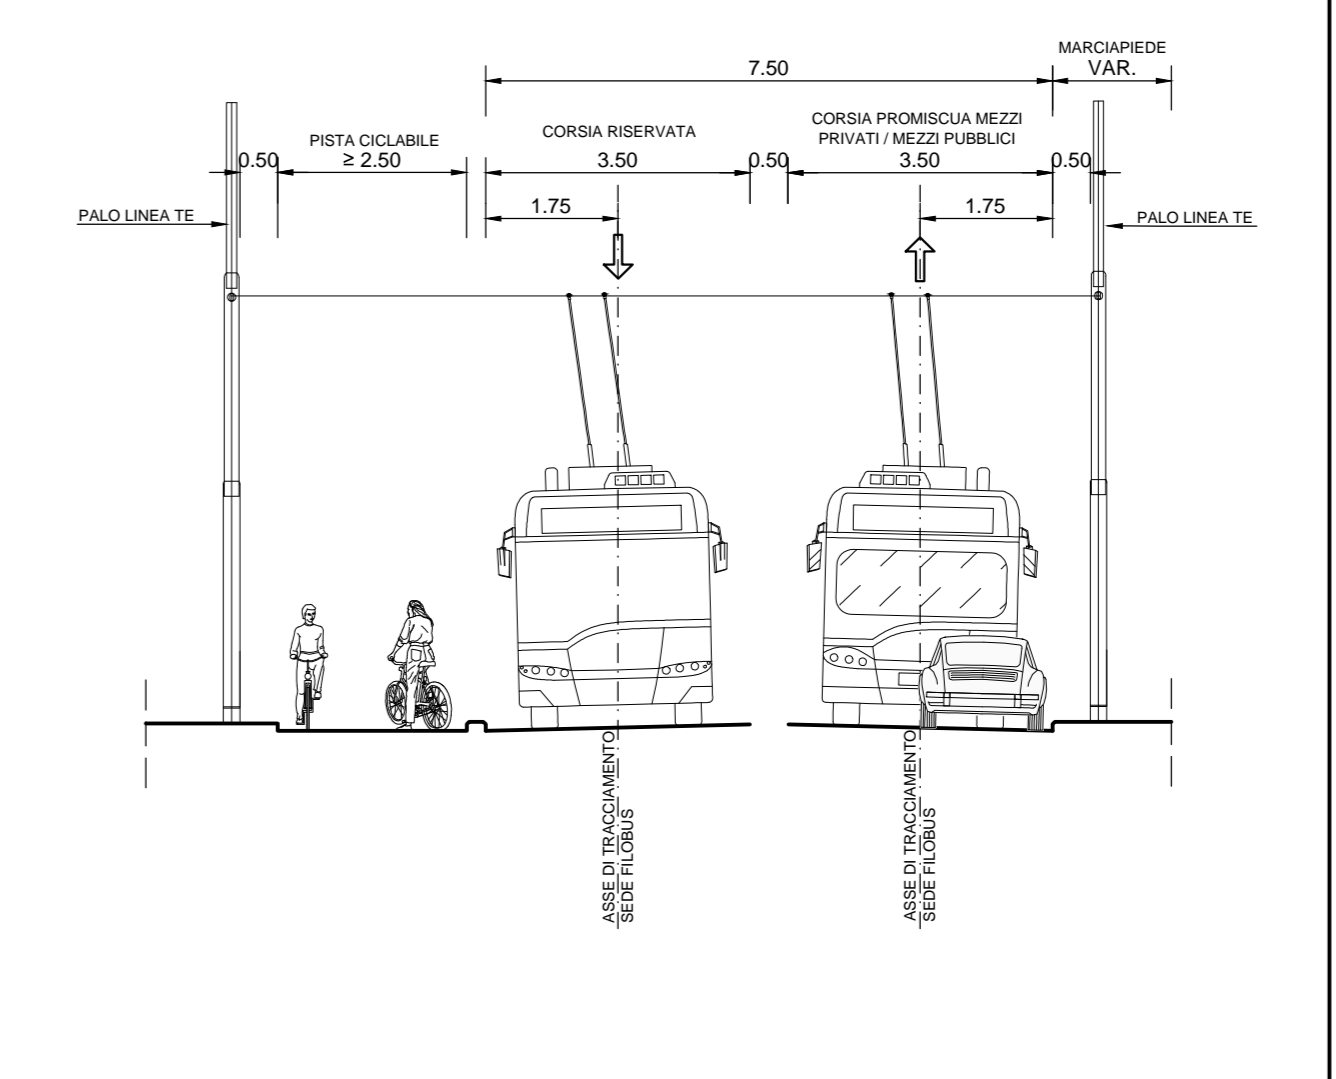

COMMITTENTE:

PROGETTAZIONE:

INFRASTRUTTURE FERROVIARIE STRATEGICHE  
DEFINITE DALLA LEGGE OBIETTIVO N. 443/01

STUDIO DI FATTIBILITA'

TRATTA A.V./A.C. VERONA - PADOVA  
SUB - TRATTA VERONA - VICENZA  
SUB - LOTTO MONTEBELLO V. - VICENZA

OPERE COMPLEMENTARI  
ALL'ATTRAVERSAMENTO FERROVIARIO  
NELLA CITTA' DI VICENZA

FILOBUS  
PLANIMETRIE  
Sezioni tipo e dettagli costruttivi di linea

COMMESSA	LOTTO	FASE	AMBITO	CATEGORIA	ELABORATO	PROGRESS.	REVISIONE
MI	00	F	FI	FI	ST	001	A

Revis.	Descrizione	Redatto	Data	Verificato	Data	Approvato	Data	Autorizzato	Data
A	EMISSIONE DEFINITIVA	F. Lando	29-11-14	G. De Stavola	29-11-14	G. De Stavola	29-11-14		