


SEQUENZA FASI
FASE 1
SCALA 1:2000

- LEGENDA**
- CONFINI COMUNALE
 - COMUNE VICENZA SEDE MUNICIPALE
 - CORSI D'ACQUA
 - INDICAZIONI STRADALI/FERROVIARIE
 - VIABILITA' ESISTENTE:
 - STRADA REGIONALE/ SOVRACOMUNALE
 - VIABILITA' FERROVIARIA DI PROGETTO:
 - BINARI ESISTENTI
 - BINARI QUADRUPPLICAMENTO
 - CANTIERIZZAZIONE**
 - OPERE IN FASE DI REALIZZAZIONE/CANTIERI
 - AREA DA DEMOLIRE A OPERE DI 1 FASE COMPLETATE
 - OPERE REALIZZATE
 - PRINCIPALI FLUSSI VEICOLARI DURANTE I CANTIERI

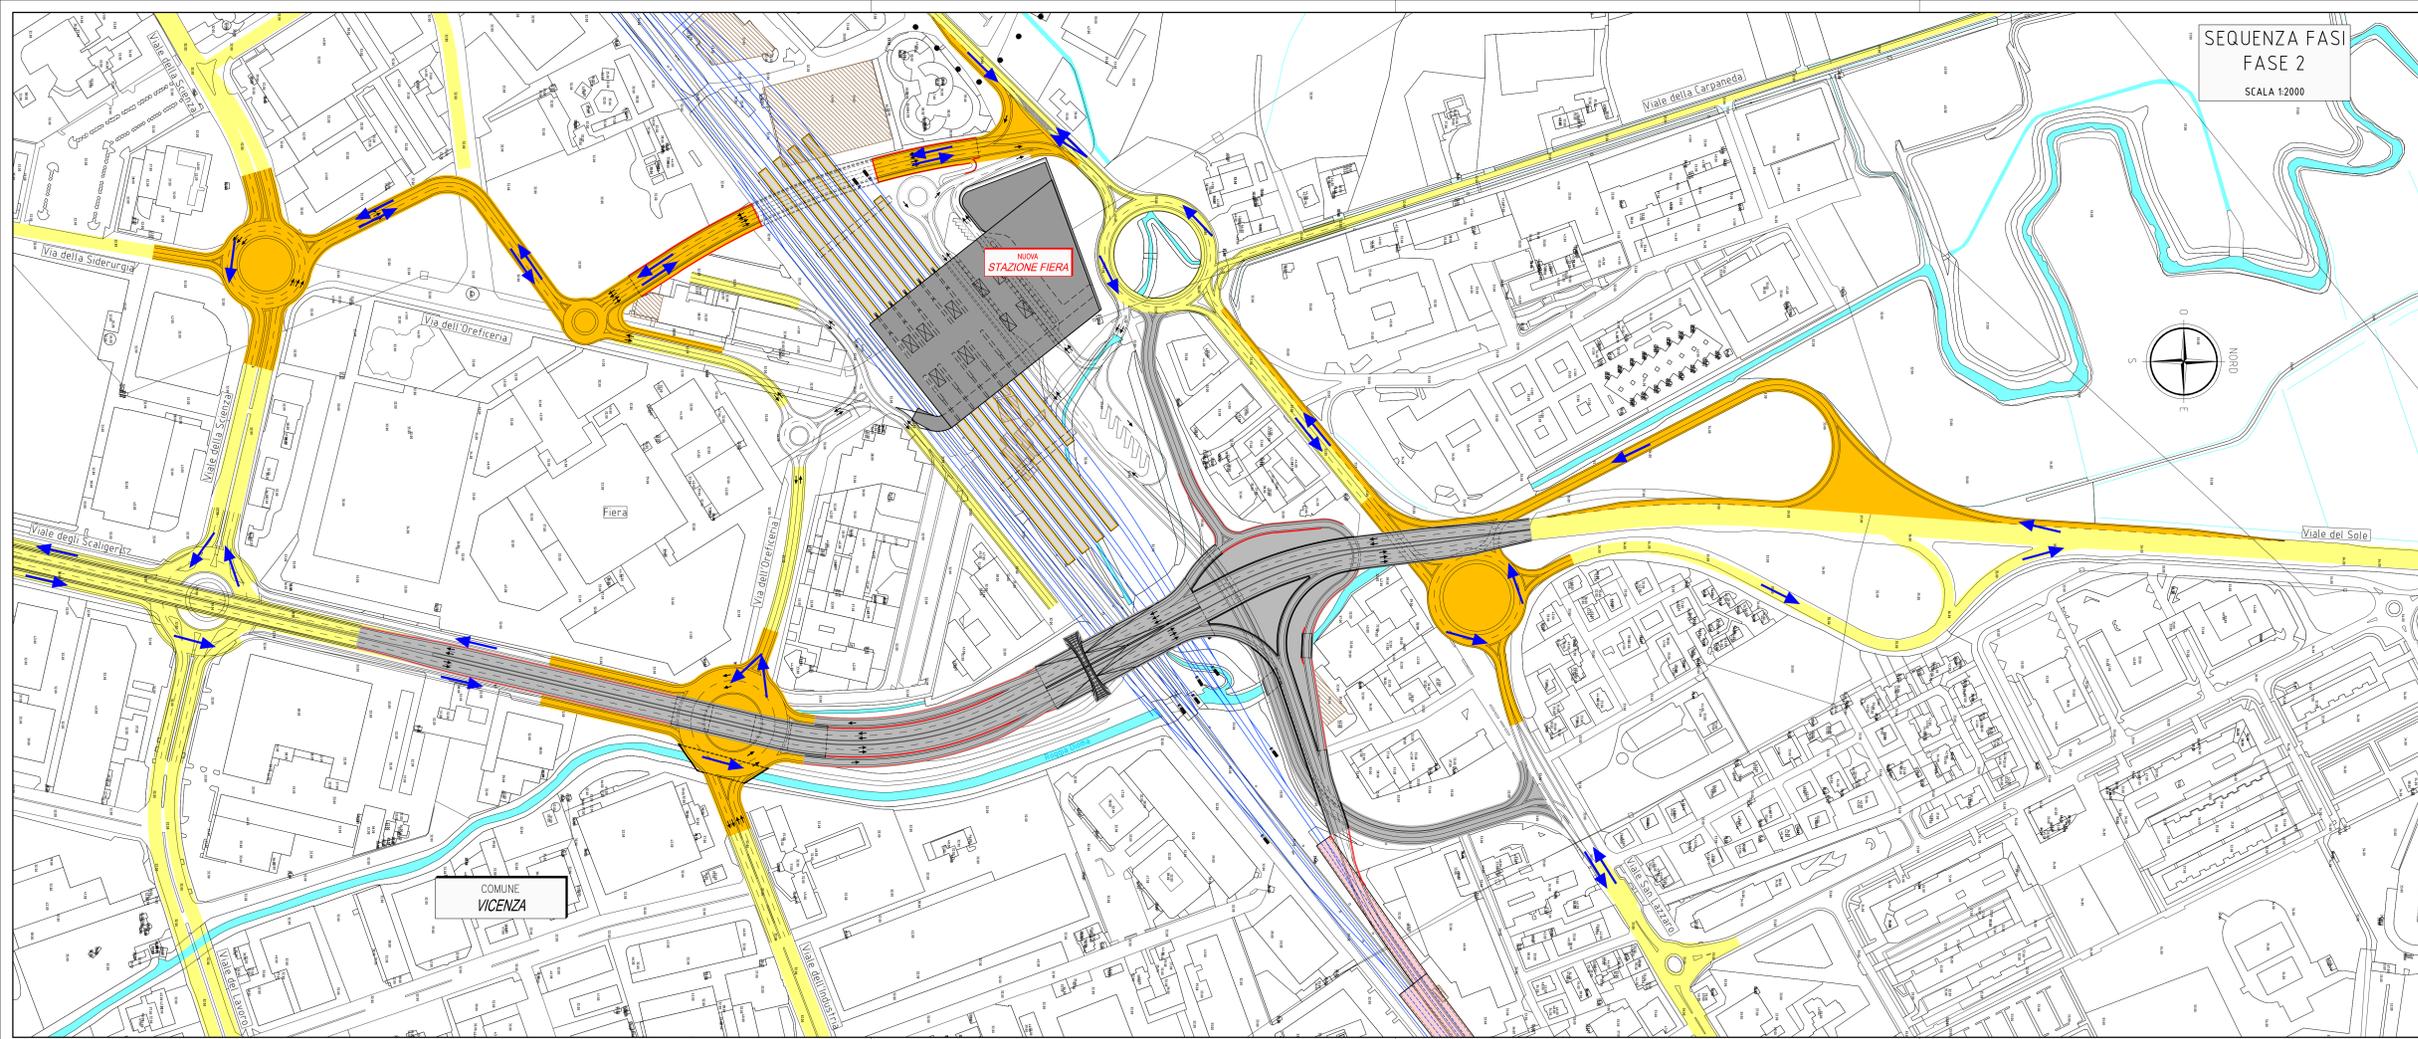

SEQUENZA FASI
FASE 2
SCALA 1:2000

COMMITTENTE: 

PROGETTAZIONE:  

INFRASTRUTTURE FERROVIARIE STRATEGICHE DEFINITE DALLA LEGGE OBIETTIVO N. 443/01

STUDIO DI FATTIBILITA'

TRATTA A.V./A.C. VERONA - PADOVA
SUB - TRATTA VERONA - VICENZA
SUB - LOTTO MONTEBELLO V. - VICENZA

OPERE COMPLEMENTARI ALL'ATTRAVERSAMENTO FERROVIARIO NELLA CITTA' DI VICENZA

CANTIERIZZAZIONE SEQUENZE FASI
Fasi cantierizzazione - Fiera

SCALA: 1:2000

COMMESSA	LOTTO	FASE	AMBITO	CATEGORIA	ELABORATO	PROGRESS.	REVISIONE	INFO
VI	00	F	CA	CA	PL	001	A	

Revis.	Descrizione	Redatto	Data	Verificato	Data	Approvato	Data	Autorizzato	data
A	EMISSIONE DEFINITIVA	S. Romeo	25-11-14	G. De Stavola	25-11-14	G. De Stavola	25-11-14		

File: VI.00.F.CA.CA.PL.001.A.dwg n. Elab.: 037