


Key Map 1:100.000

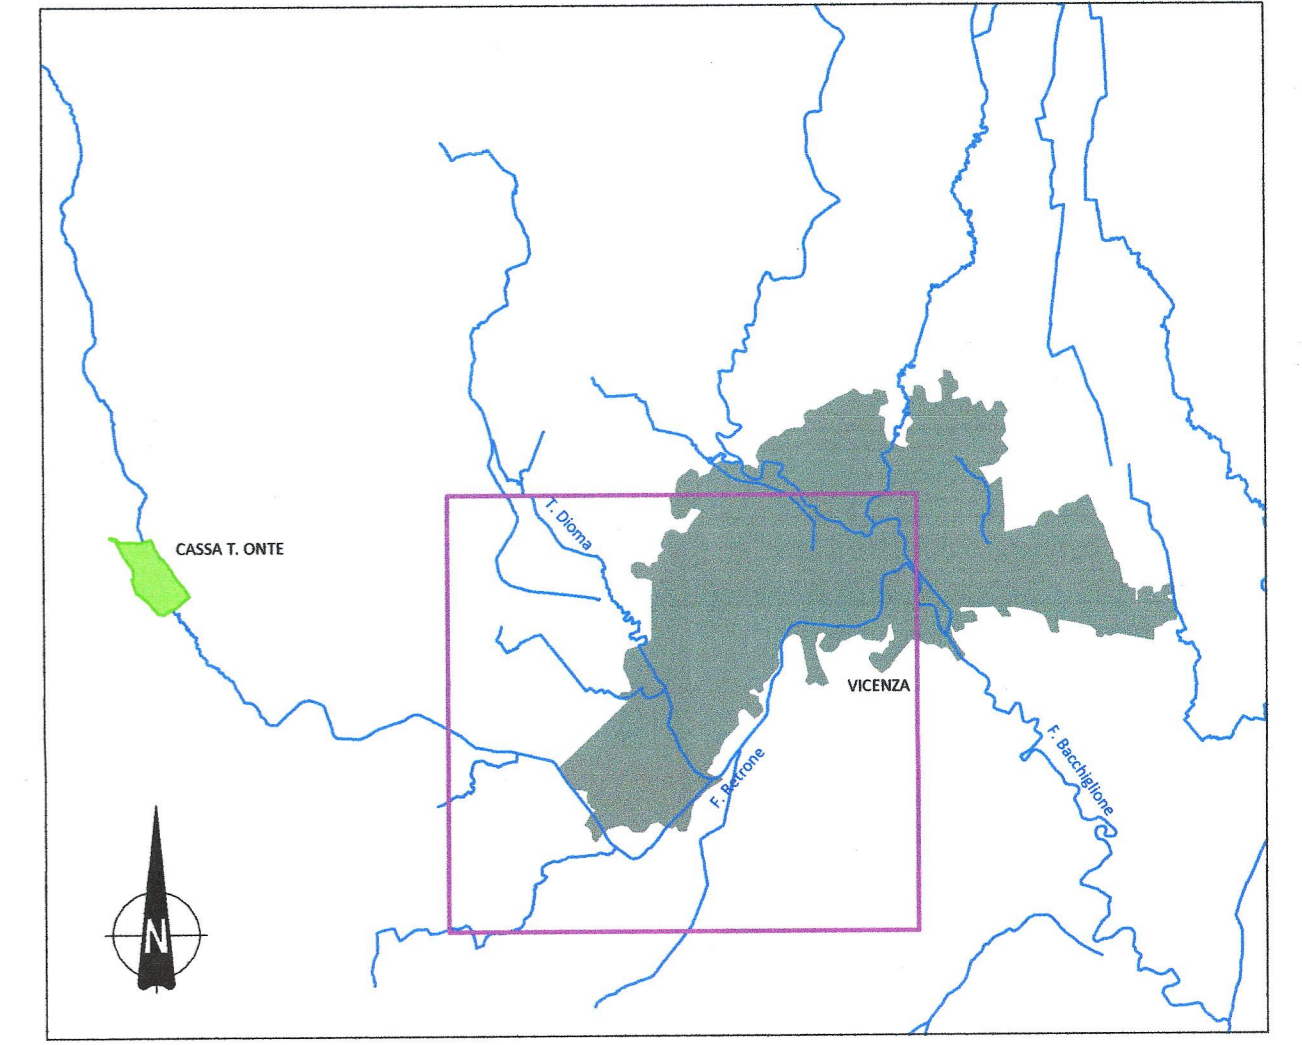

**LEGENDA**

- TRANTI IDRICI TR100 ANTE-OPERAM
- < 0.5m
  - da 0.5m a 1.0m
  - da 1.0m a 2.0m
  - > 2.0m

COMMITTENTE:



PROGETTAZIONE:



**INFRASTRUTTURE FERROVIARIE STRATEGICHE DEFINITE DALLA LEGGE OBIETTIVO N.443/01**

**U. O. OPERE CIVILI E GESTIONE DELLE VARIANTI**

**PROGETTO PRELIMINARE**

**LINEA AVIAC VERONA - PADOVA  
LOTTO FUNZIONALE II  
ATTRAVERSAMENTO DI VICENZA**

**STUDIO IDRAULICO BIDIMENSIONALE  
PLANIMETRIA ESONDAZIONE TR100 ANTE-OPERAM**

SCALA:  
**1:10.000**

COMMESSA	LOTTO	FASE	ENTE	TIPO DOC.	OPERA/DISCIPLINA	PROGR.	REV.
IN01	00	R	09	P4	ID0002	003	A

Rev.	Descrizione	Redatto	Data	Verificato	Data	Approvato	Data	Aut. Rilascio	Data
A	EMMISSIONE DEFINITIVA	M. Coccolto	Maggio 2017	F. Cipriani	Maggio 2017	A. Bionchi	Maggio 2017		

ITALFERR S.p.A.  
 U.O. Opere Civili e Gestione delle Varianti  
 Dott. Ing. Andrea Bionchi  
 Ordine degli Ingegneri n. 4281/13